

**Інформація щодо наявних технічних умов:****Інформація щодо виконання технічних умов, вимог Паспорту прив'язки, встановлення ТС: Виконавчі креслення по встановленню ТС внесено до містобудівного кадастру**

під № \_\_\_\_\_ від «\_\_\_» \_\_\_\_\_ 20\_\_ року  
 \_\_\_\_\_ (посада) \_\_\_\_\_ (підпис, ПІБ)

Примірник № \_\_\_\_\_

**ПАСПОРТ ПРИВ'ЯЗКИ ТИМЧАСОВОЇ СПОРУДИ  
 № 00078-ПЧ.11450.0177 (ДУБЛІКАТ)**

**Характеристики ТС:** Тип: павільйон Архітип: № 2 Площа: 10 м<sup>2</sup>

**Функціональне призначення:** Заклади швидкого харчування

**Місце розташування:** м. Київ, Печерський район,  
(поруч із)

вул. Рогнідинська, буд. №5/14

**Замовник:** ТОВ "НЬЮТ"

**Термін дії:**

**З « 16 » листопада 2016 року**

**До « 16 » листопада 2021 року**

Строк дії паспорта прив'язки становить 5 років за умови сплати суб'єктом господарювання за договором щодо пайової участі в утриманні об'єкта благоустрою № 00078-ПЧ.11450.0177.

Актуальна інформація щодо дії паспорта прив'язки доступна при зчитуванні QR-коду

**Пайову участь**

за договором щодо пайової участі (внеску) власників тимчасових споруд в утриманні об'єктів благоустрою м. Києва № 00078-ПЧ.11450.0177 від « 16 » листопада 2016 року сплачено за період:

**З 16.11.2016**

**До 01.12.2018**

**Подовження дії:**

**Термін дії подовжено до « \_\_\_ » \_\_\_\_\_ 20\_\_ року**

\_\_\_\_\_ (посада)

\_\_\_\_\_ (підпис, ПІБ)

М.П.

на підставі сплати від «\_\_\_» \_\_\_\_\_ 20\_\_ року за договором щодо пайової участі № 00078-ПЧ.11450.0177 від 16.11.2016 р. за період з \_\_\_\_\_ по \_\_\_\_\_

**Термін дії подовжено до « \_\_\_ » \_\_\_\_\_ 20\_\_ року**

\_\_\_\_\_ (посада)

\_\_\_\_\_ (підпис, ПІБ)

М.П.

на підставі сплати від «\_\_\_» \_\_\_\_\_ 20\_\_ року за договором щодо пайової участі № 00078-ПЧ.11450.0177 від 16.11.2016 р. за період з \_\_\_\_\_ по \_\_\_\_\_

**Термін дії подовжено до « \_\_\_ » \_\_\_\_\_ 20\_\_ року**

\_\_\_\_\_ (посада)

\_\_\_\_\_ (підпис, ПІБ)

М.П.

на підставі сплати від «\_\_\_» \_\_\_\_\_ 20\_\_ року за договором щодо пайової участі № 00078-ПЧ.11450.0177 від 16.11.2016 р. за період з \_\_\_\_\_ по \_\_\_\_\_


**Термін дії подовжено до « \_\_\_ » \_\_\_\_\_ 20\_\_ року**

\_\_\_\_\_ (посада)


\_\_\_\_\_ (підпис, ПІБ)

М.П.

на підставі сплати від «\_\_\_» \_\_\_\_\_ 20\_\_ року за договором щодо пайової участі № 00078-ПЧ.11450.0177 від 16.11.2016 р. за період з \_\_\_\_\_ по \_\_\_\_\_

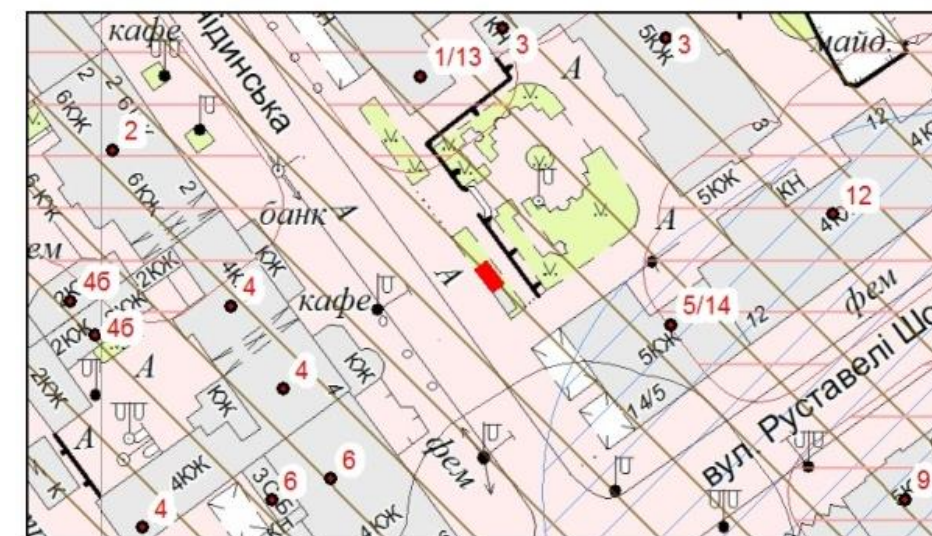
**Ситуаційна схема розташування ТС**

### Ескіз фасадів

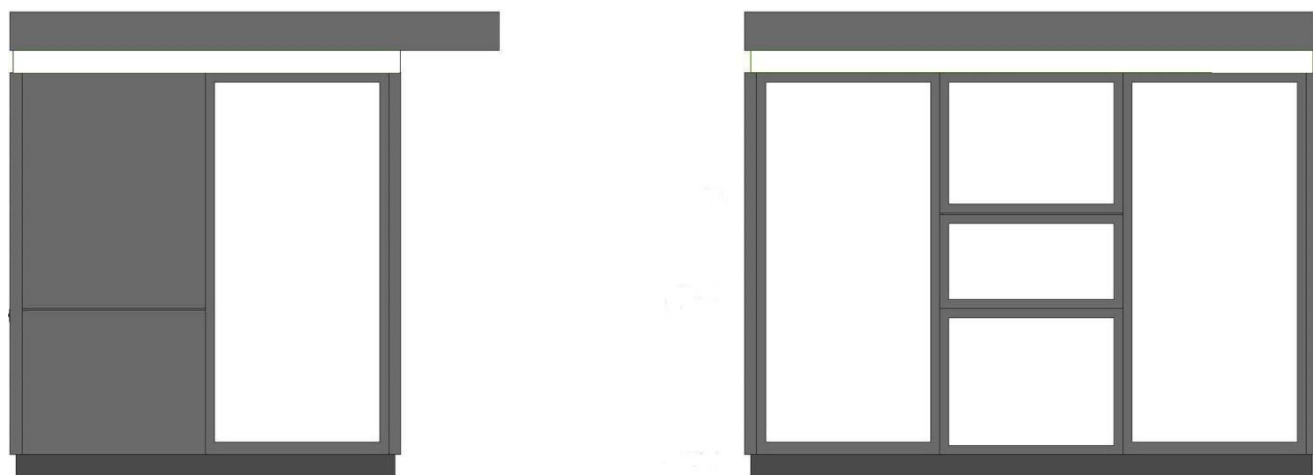

Основний колір конструкції тимчасової споруди – сірий (код кольору RAL 7043).  
Кольорова смуга, яка містить інформацію про продукцію або послуги, які реалізуються та надаються у ТС – коричневого кольору (код кольору RAL 8004).

### Схема розміщення ТС М 1:500

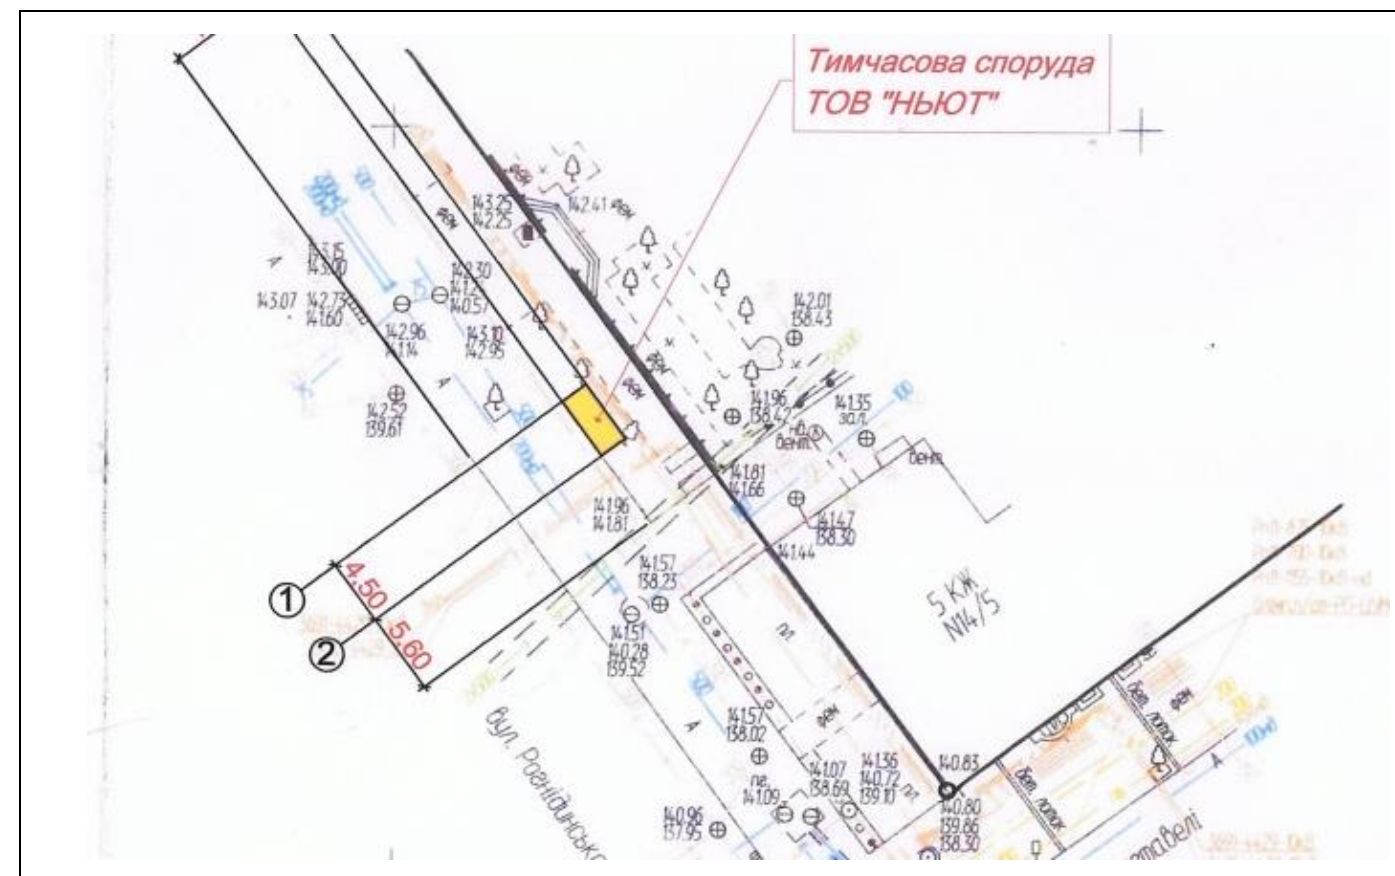

### Схема благоустрою

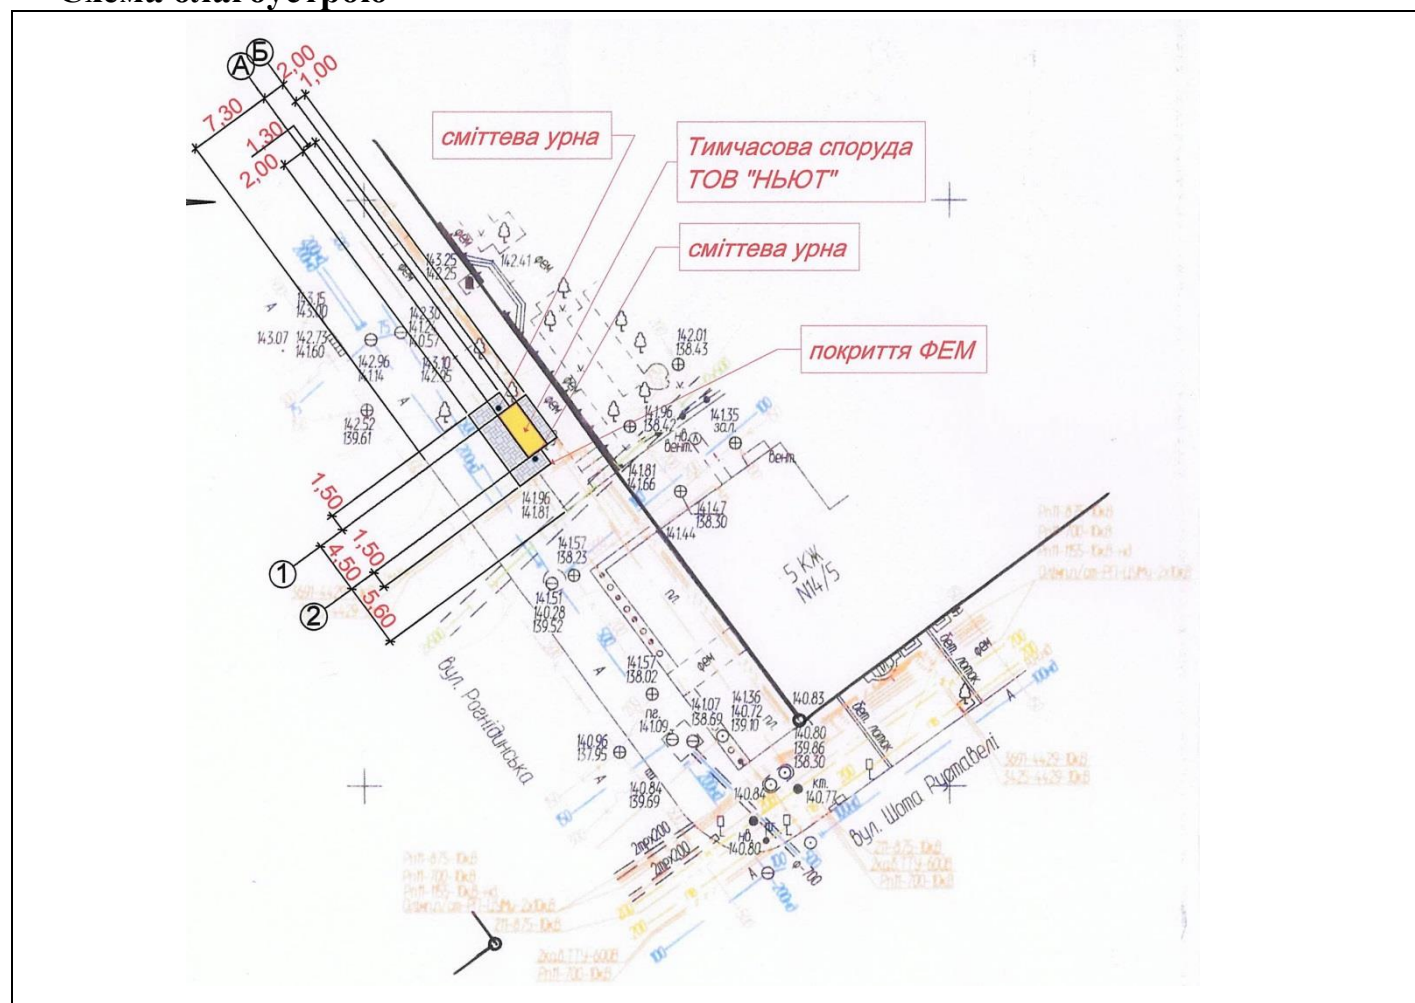


Схема розміщення ТС та схема благоустрою прилеглої території виконані на чинній топографо-геодезичній основі у масштабі 1:500, складені ГАП Кабашною Ю.М. (кваліфікаційний сертифікат АА №000901)

#### Погоджено:

КП «Керуюча компанія з обслуговування житлового фонду Печерського району м. Києва»  
ГУ НП в м. Києві

Надані Заявником документи зберігаються в Департаменті містобудування та архітектури

Заступник начальника управління – начальник відділу з питань розміщення тимчасових споруд та погодження місць розміщення рекламних засобів

#### Потребує погодження:

ПАТ "АК "Київводоканал"\*  
ПАТ «Київгаз»\*  
ПАТ «Київенерго»\*

\*Заявником укладено договір страхування ризиків від 20.10.2016 р. № 1-201016-45 у відповідності до п. 3 рішення Київської міської ради від 17.03.2016 №237/237.