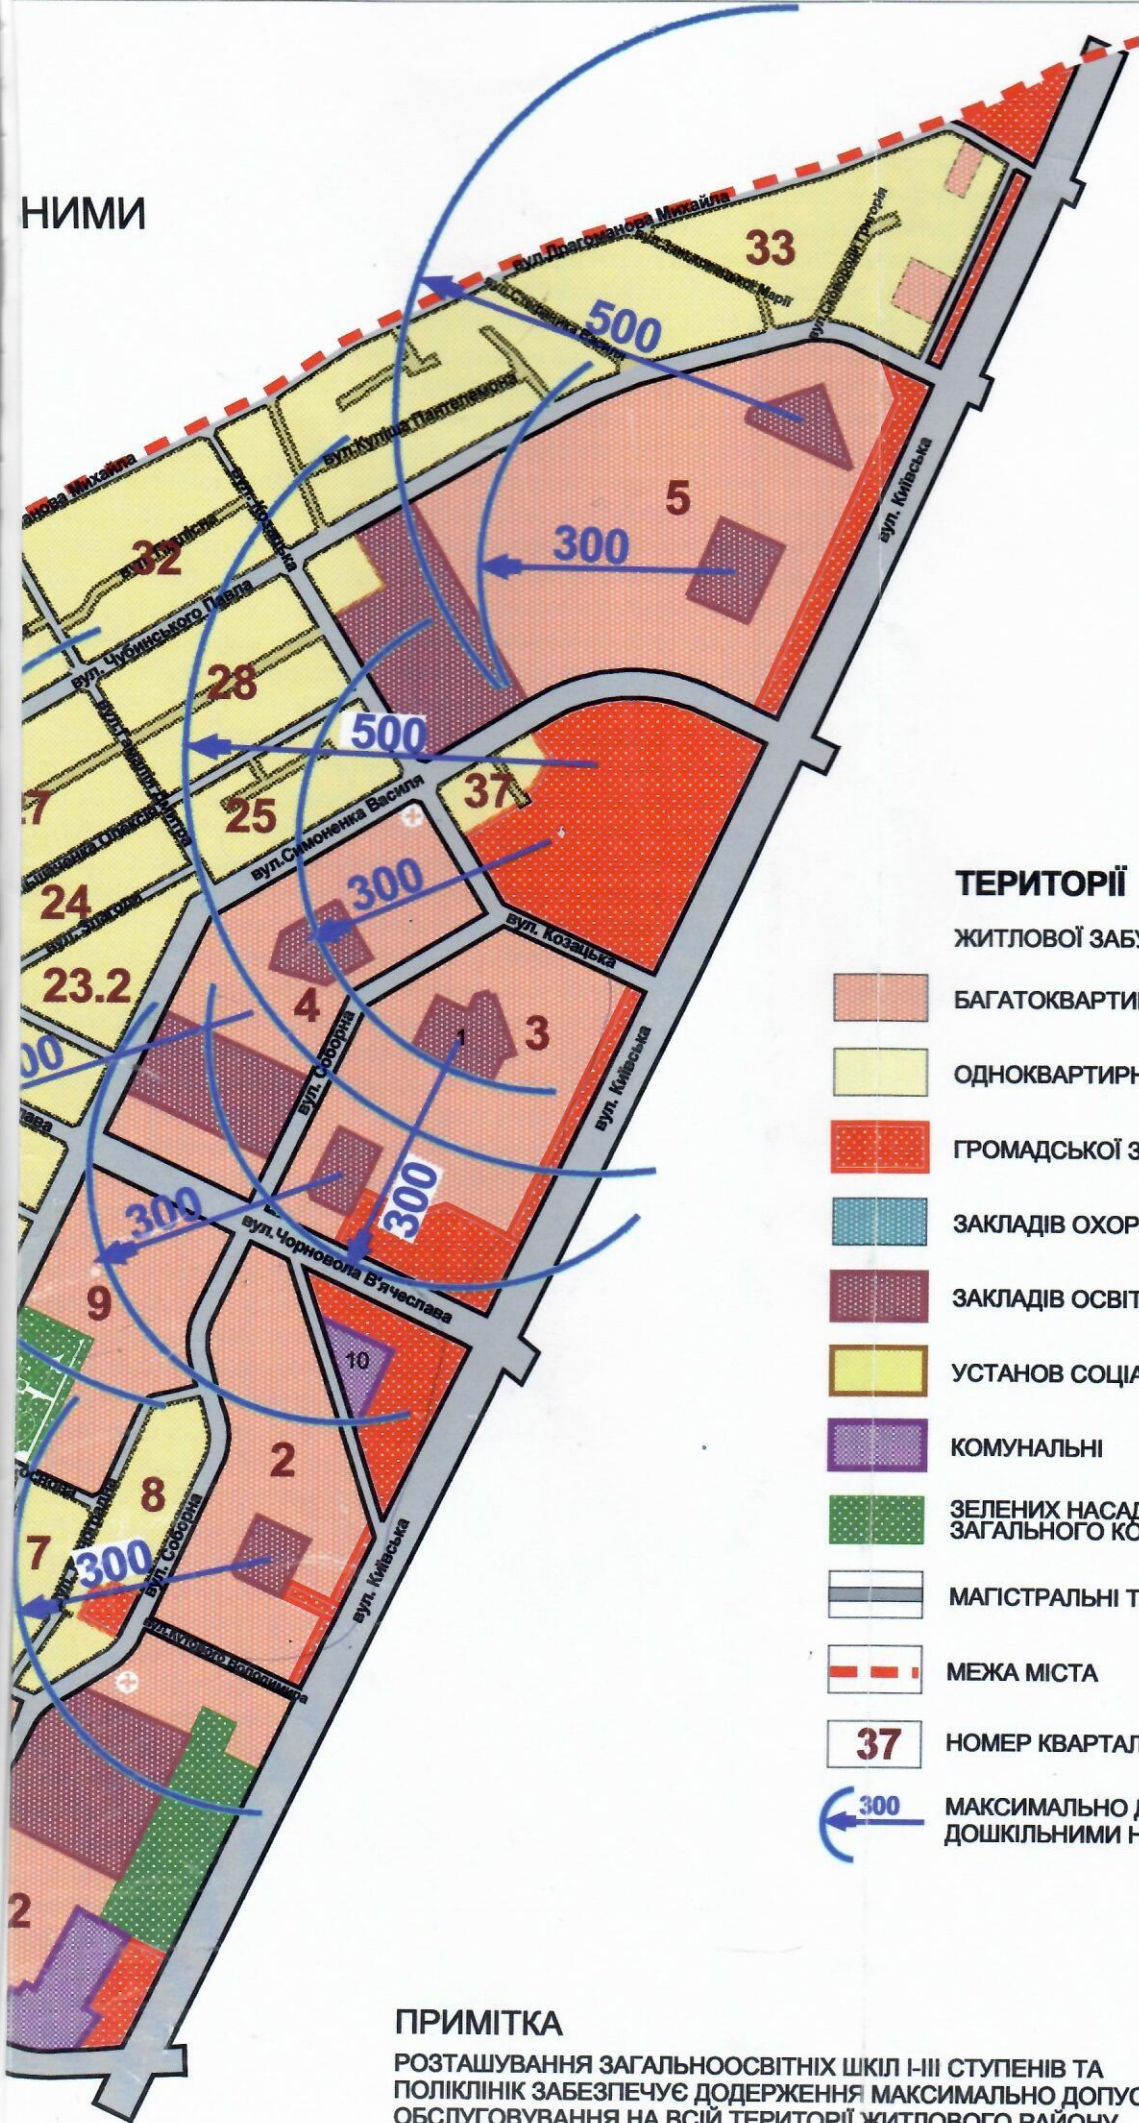

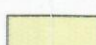








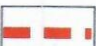



НИМИ



ТЕРИТОРІЇ

ЖИТЛОВОЇ ЗАБУДОВИ:

-  БАГАТОКВАРТИРНОЇ
-  ОДНОКВАРТИРНОЇ
-  ГРОМАДСЬКОЇ ЗАБУДОВИ
-  ЗАКЛАДІВ ОХОРОНИ ЗДОРОВ'Я
-  ЗАКЛАДІВ ОСВІТИ
-  УСТАНОВ СОЦІАЛЬНОГО ЗАБЕЗПЕЧЕННЯ
-  КОМУНАЛЬНІ
-  ЗЕЛЕНИХ НАСАДЖЕНЬ ЗАГАЛЬНОГО КОРИСТУВАННЯ
-  МАГІСТРАЛЬНІ ТА ЖИТЛОВІ ВУЛИЦІ
-  МЕЖА МІСТА
-  37 НОМЕР КВАРТАЛУ, МІКРОРАЙОНУ
-  300 МАКСИМАЛЬНО ДОПУСТИМИЙ РАДІУС ОБСЛУГОВУВАННЯ ДОШКІЛЬНИМИ НАВЧАЛЬНИМИ ЗАКЛАДАМИ

ПРИМІТКА

РОЗТАШУВАННЯ ЗАГАЛЬНООСВІТНІХ ШКІЛ I-III СТУПЕНІВ ТА ПОЛІКЛІНІК ЗАБЕЗПЕЧУЄ ДОДЕРЖЕННЯ МАКСИМАЛЬНО ДОПУСТИМИХ РАДІУСІВ ОБСЛУГОВУВАННЯ НА ВСІЙ ТЕРИТОРІЇ ЖИТЛОВОГО РАЙОНУ