
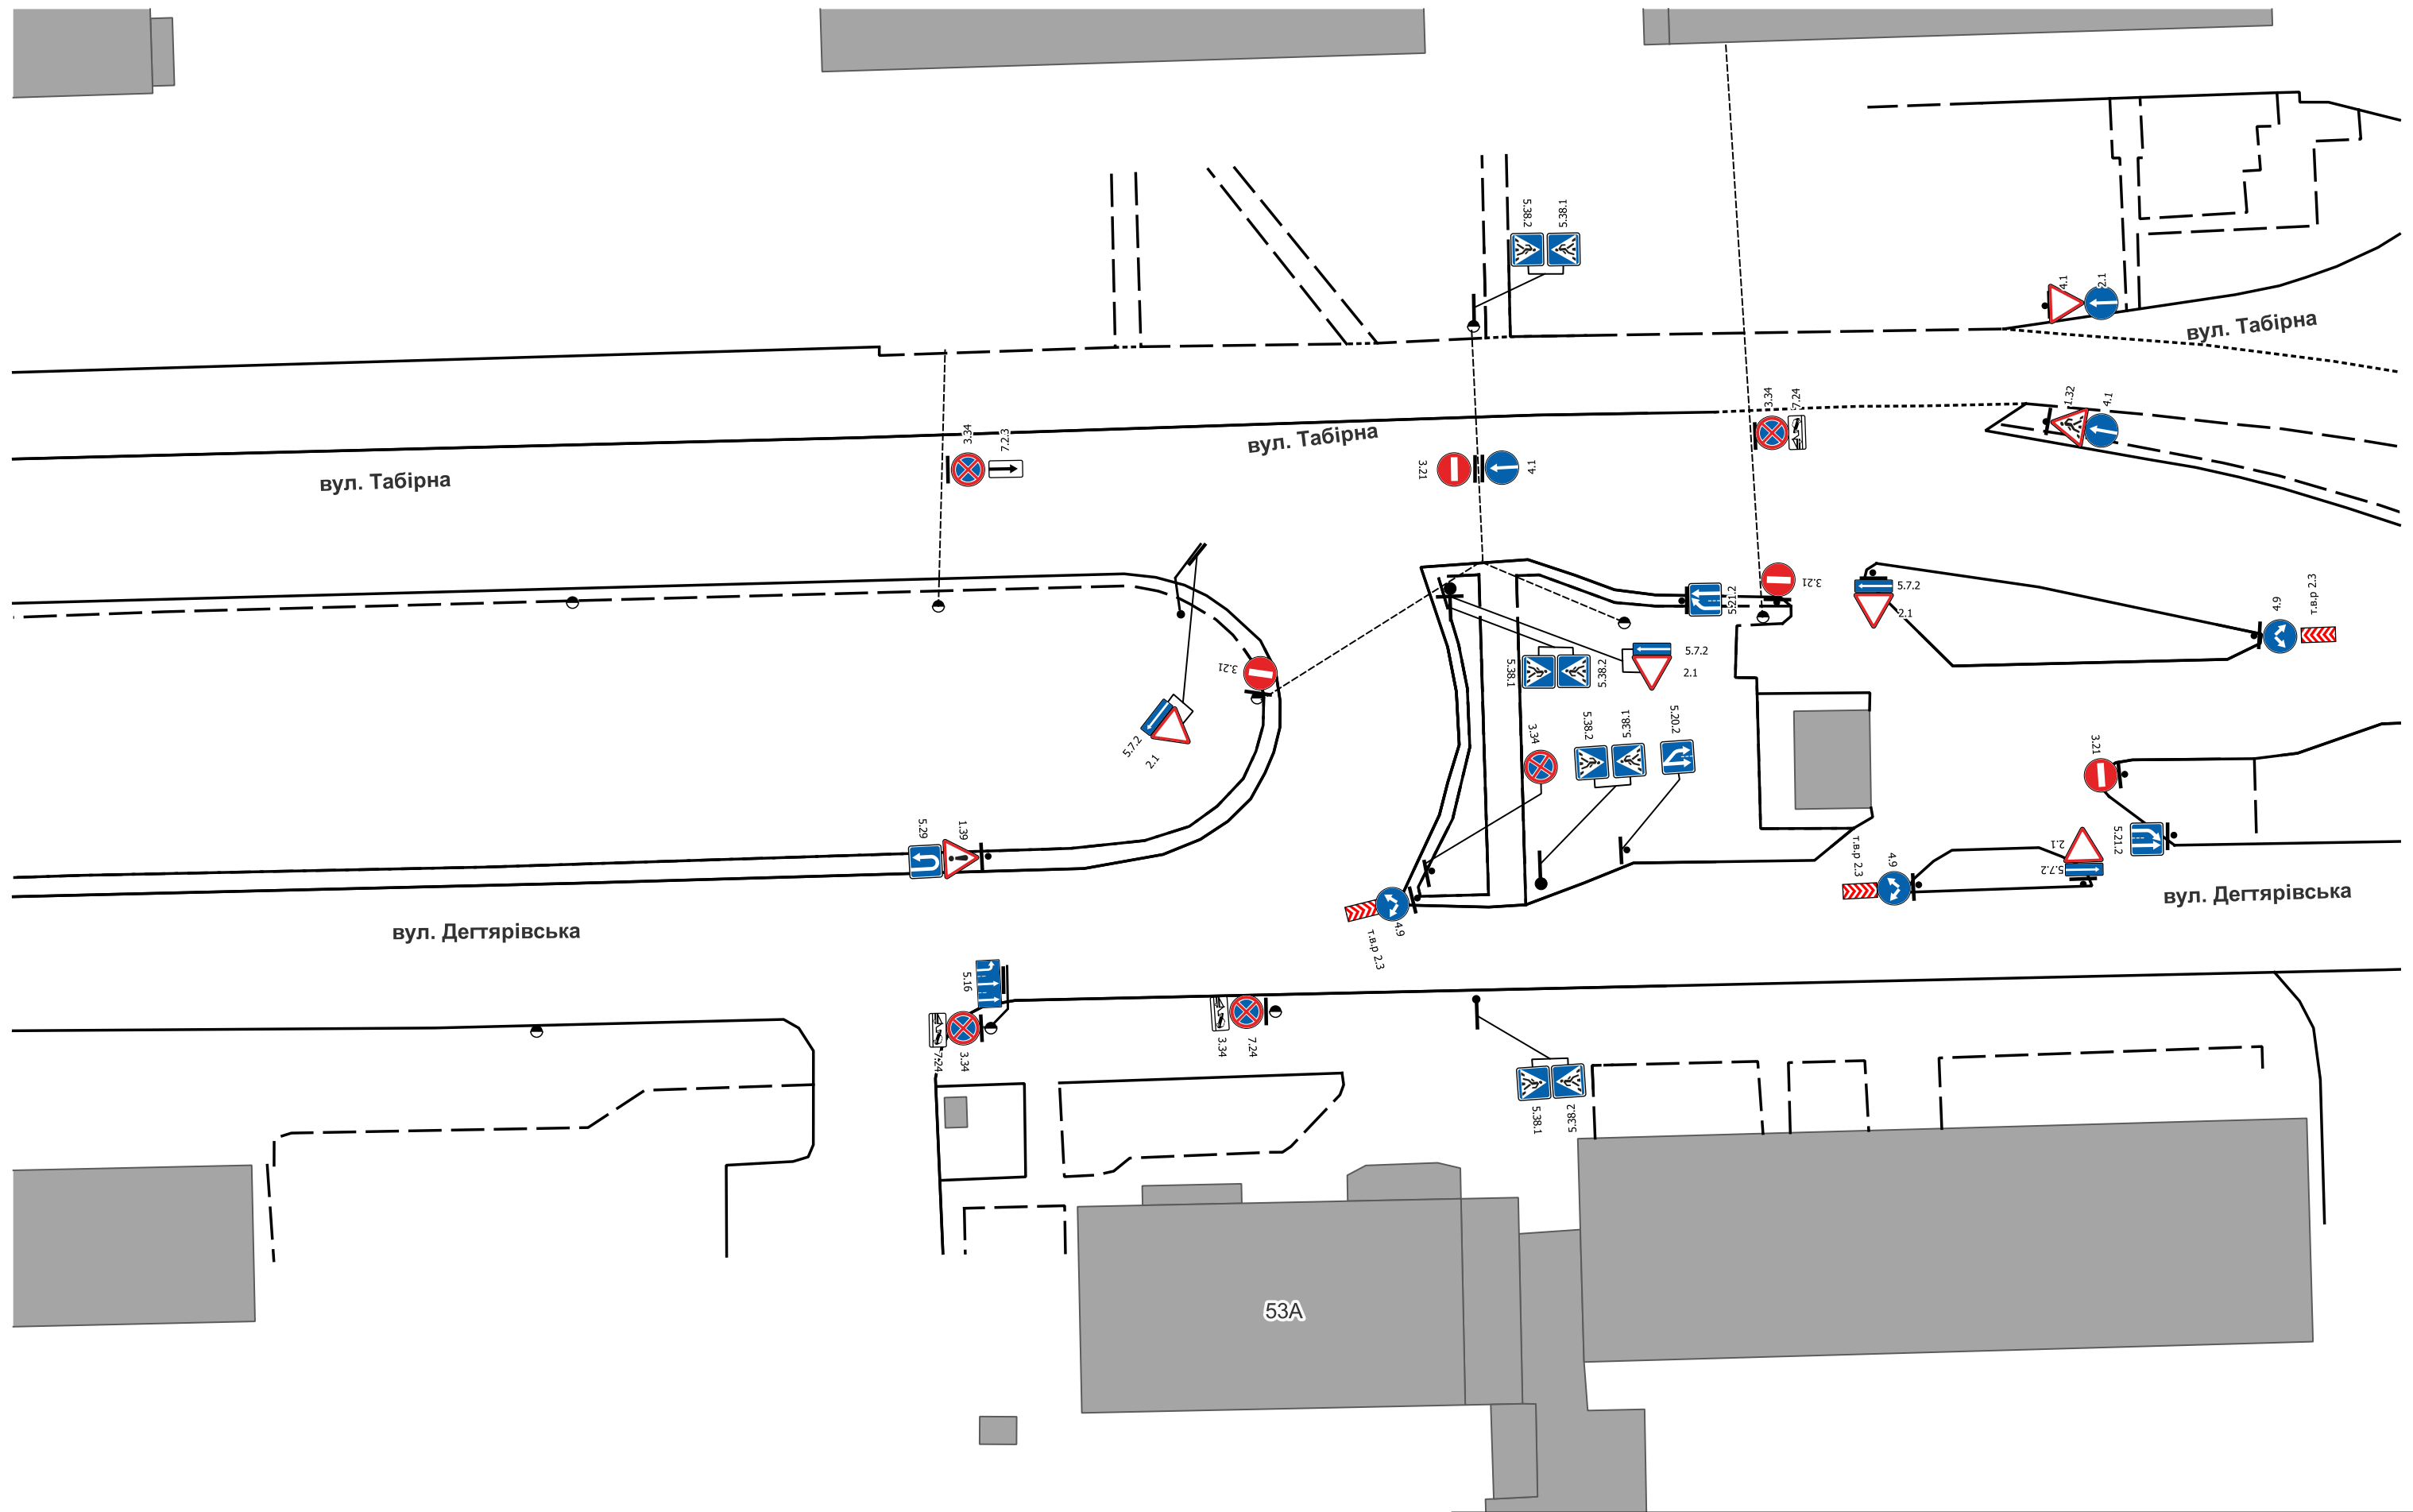
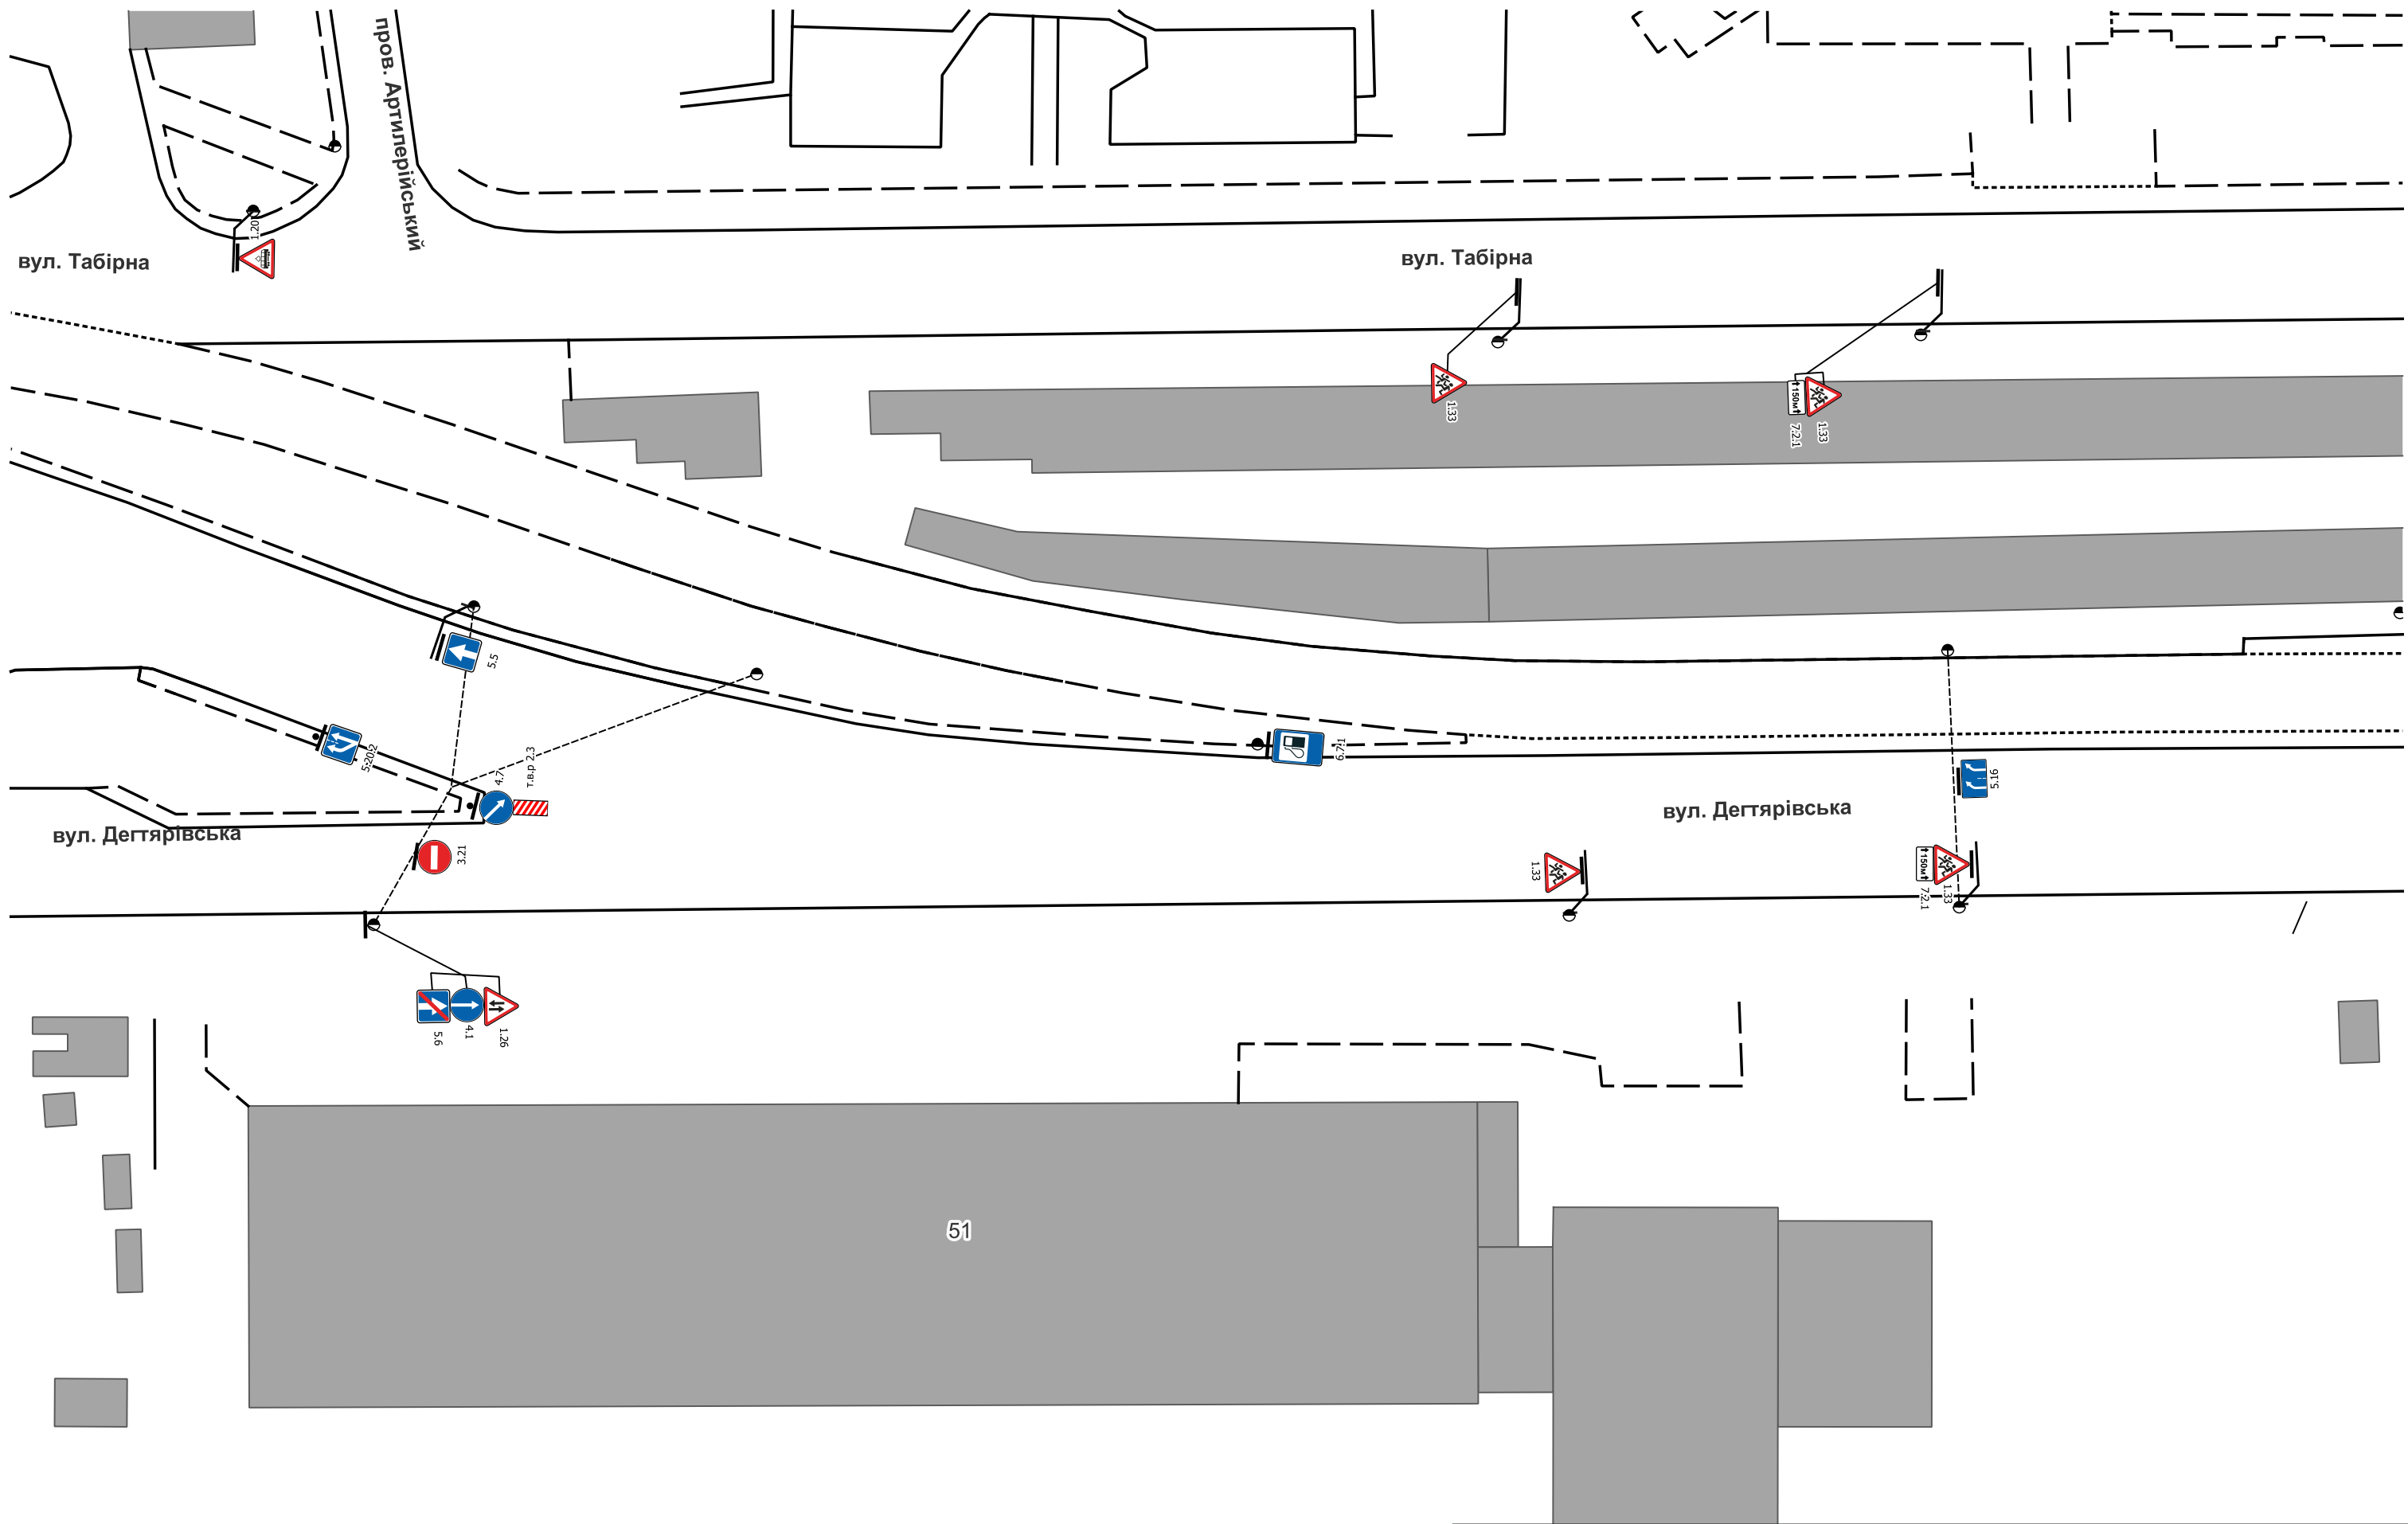



Виконавці	П.І.Б	Підпис	Дата	Схема розташування дорожніх знаків по вул. Дегтярівська у м. Києві станом на 27.02.2024 р., згідно загальноміської бази даних дислокації ТЗРДР.	
Перевірив					
Розробив	Бровченко Д.Ю.	<i>Бровченко</i>	27.02.2024	Лист № 01	Громадянину Кобякову В.Є.
					 Комунальне підприємство «Центр організації дорожнього руху»




Виконавці	П.І.Б	Підпис	Дата	Схема розташування дорожніх знаків по вул. Дегтярівська у м. Києві станом на 27.02.2024 р., згідно загальноміської бази даних дислокації ТЗРДР.	
Перевірив					
Розробив	Бровченко Д.Ю.	<i>Бровченко</i>	27.02.2024	Лист № 02	Громадянину Кобякову В.Є.



Виконавці	П.І.Б	Підпис	Дата	Схема розташування дорожніх знаків по вул. Дегтярівська у м. Києві станом на 27.02.2024 р., згідно загальноміської бази даних дислокації ТЗРДР.	
Перевірив					
Розробив	Бровченко Д.Ю.	<i>Бровченко</i>	27.02.2024	Лист № 03	Громадянину Кобякову В.Є.
					Комунальне підприємство «Центр організації дорожнього руху»

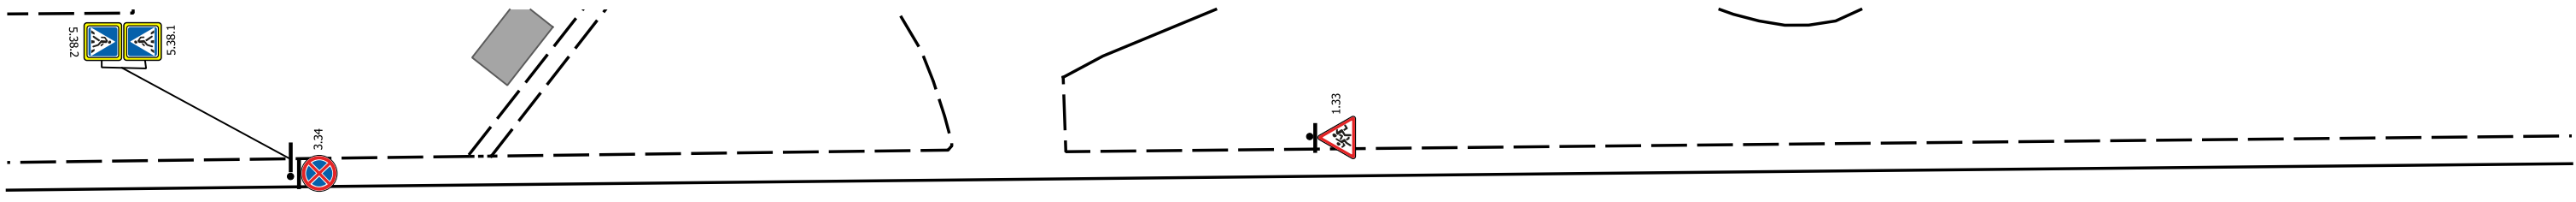


вул. Табірна

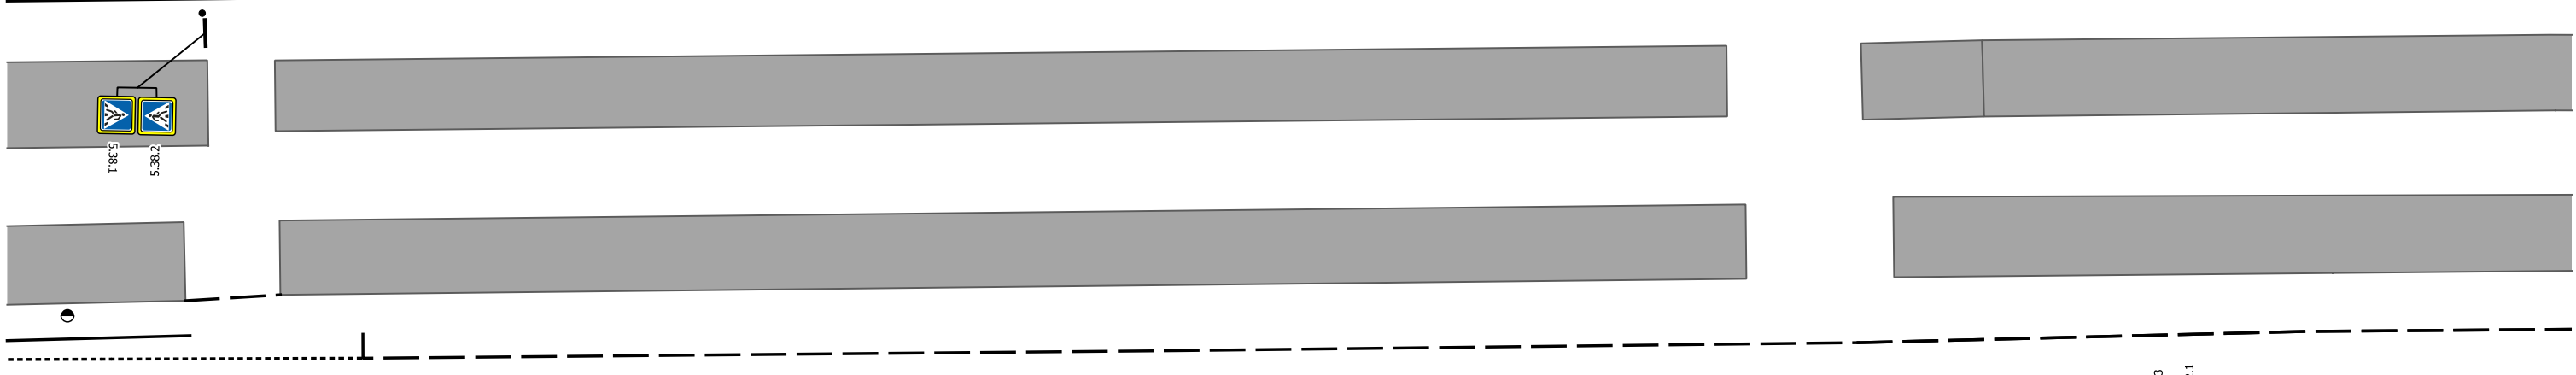


вул. Дегтярівська


вул. Дегтярівська

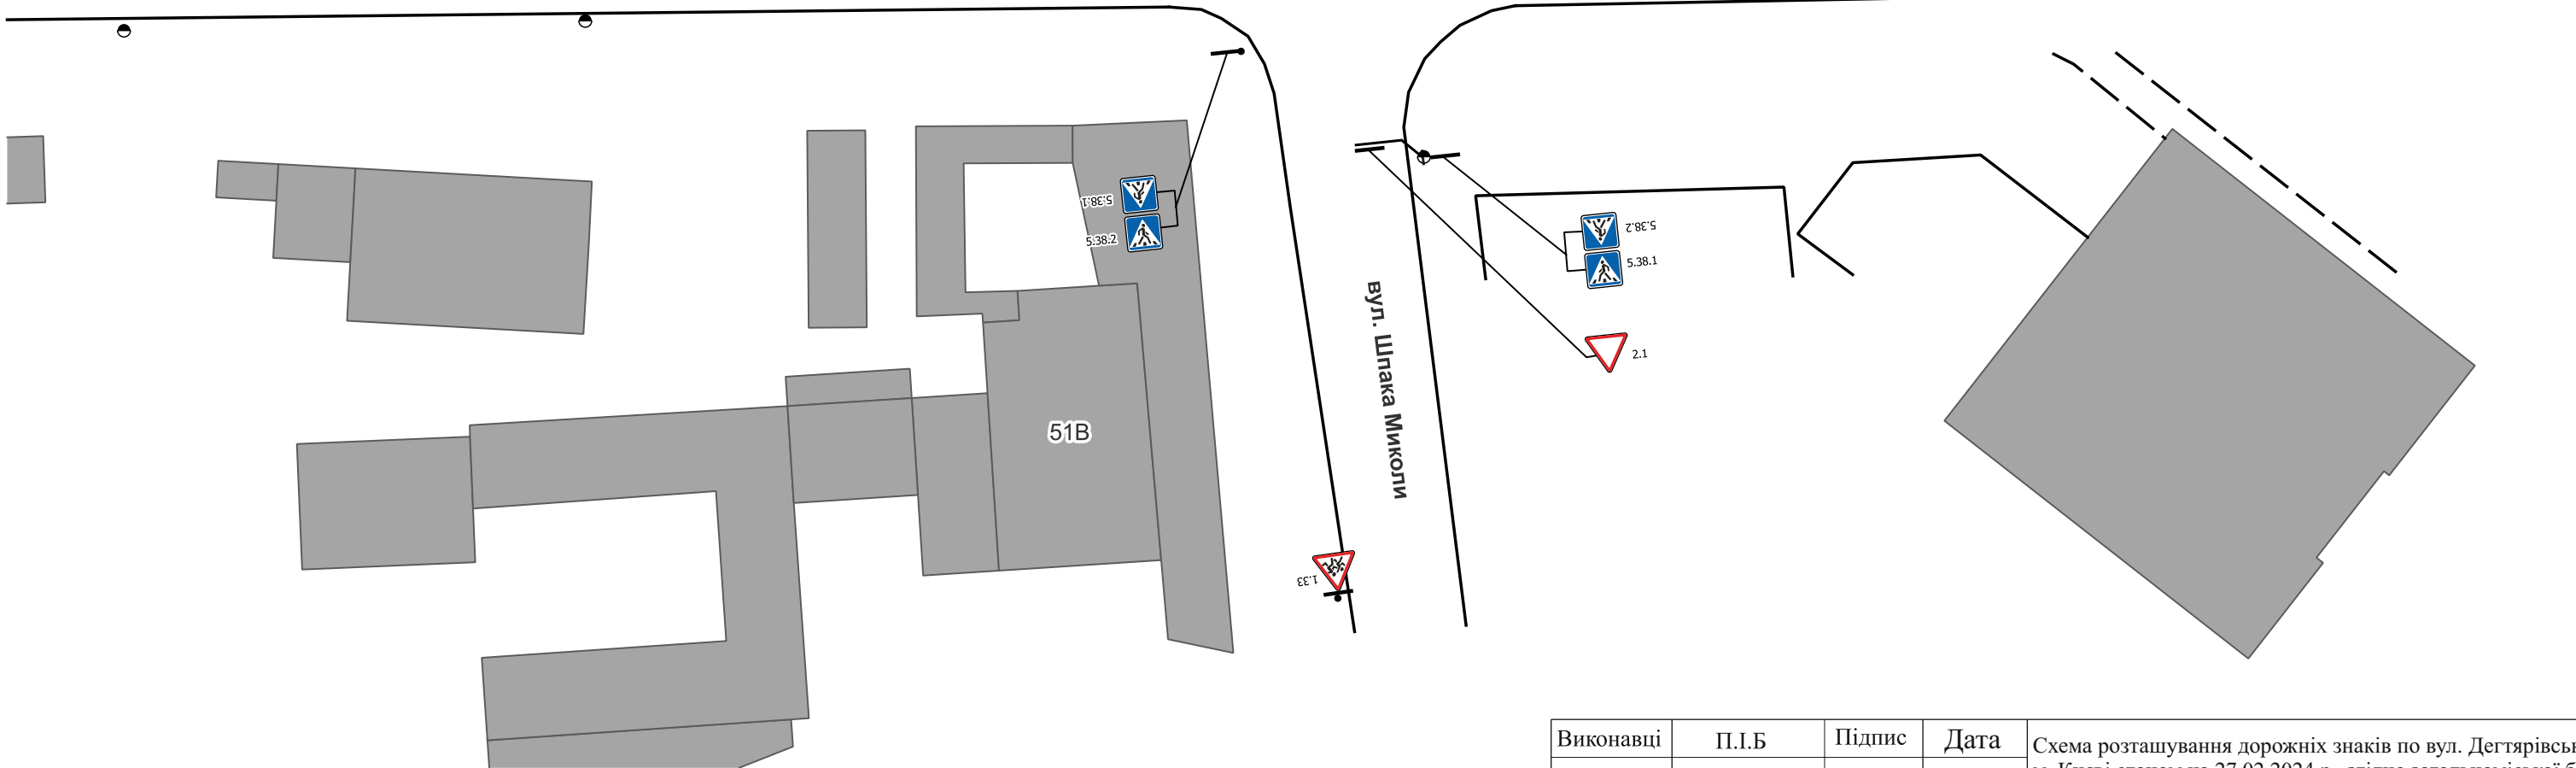


вул. Шпака Миколи


51B


Виконавці	П.І.Б	Підпис	Дата	Схема розташування дорожніх знаків по вул. Дегтярівська у м. Києві станом на 27.02.2024 р., згідно загальнономіської бази даних дислокації ТЗРДР.	
Перевірив					
Розробив	Бровченко Д.Ю.	<i>Бровченко</i>	27.02.2024	Лист № 04	Громадянину Кобякову В.Є.
					 Комунальне підприємство «Центр організації дорожнього руху»

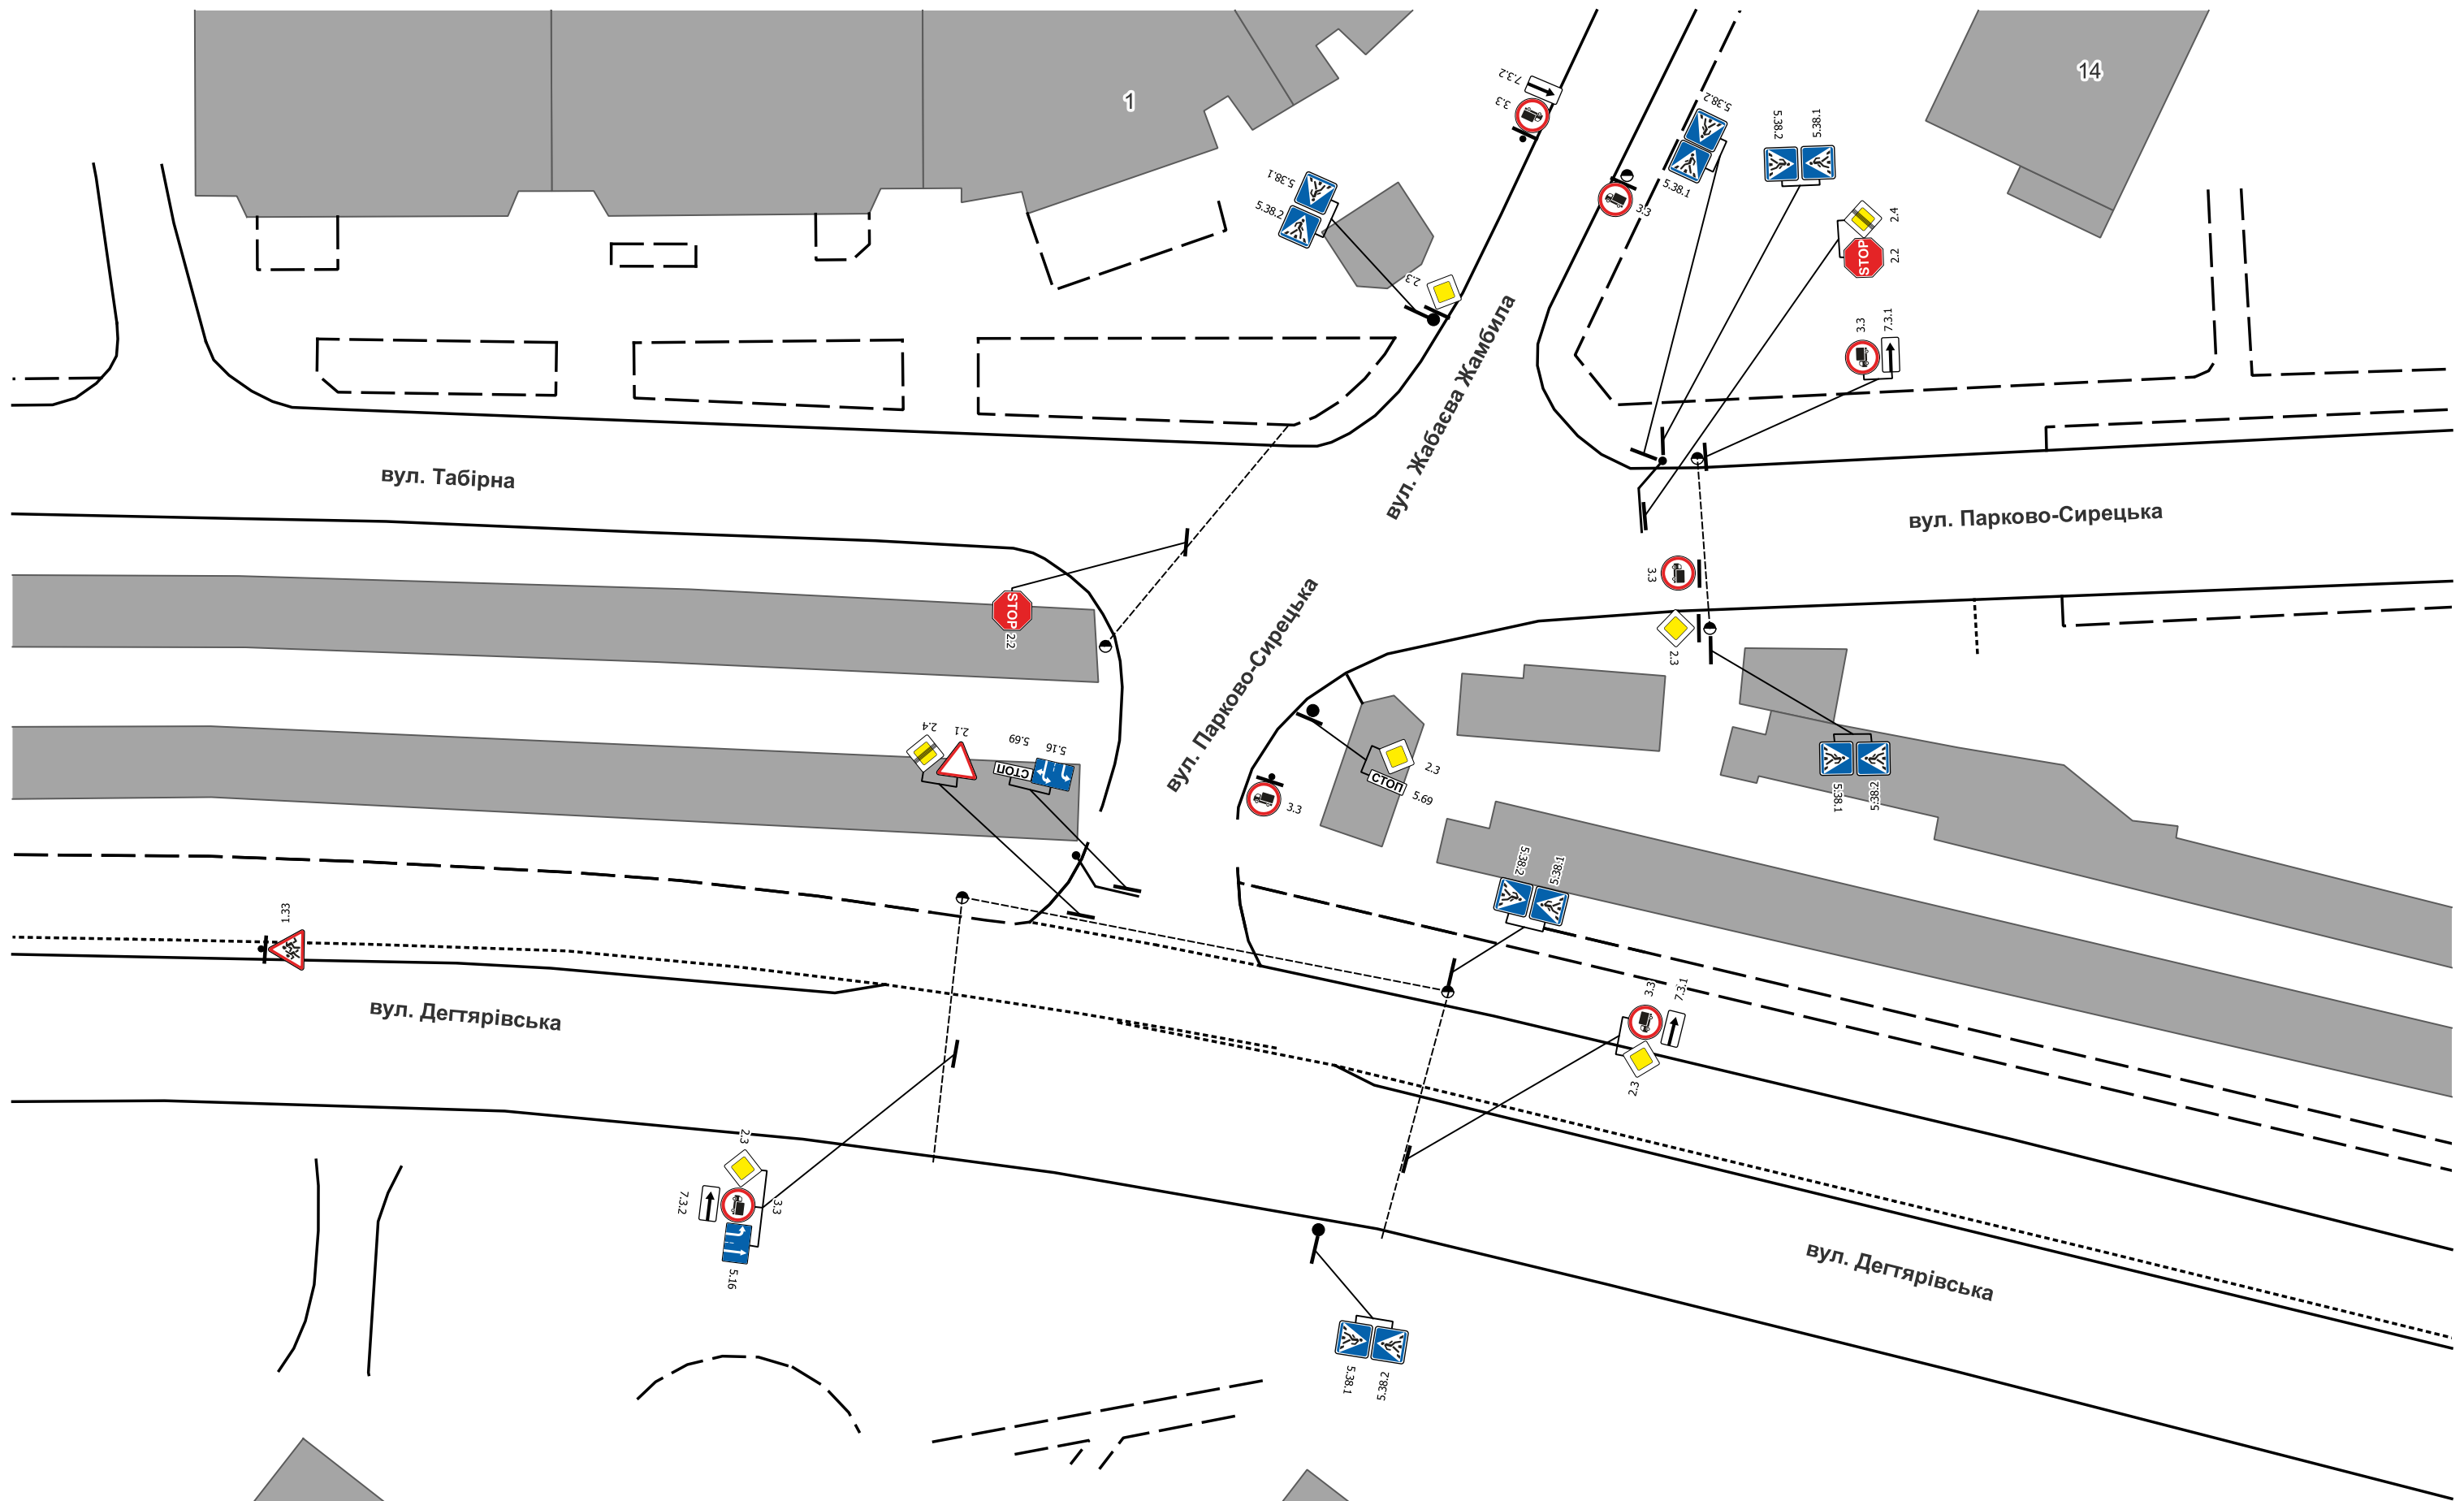

Виконавці	П.І.Б	Підпис	Дата	Схема розташування дорожніх знаків по вул. Дегтярївська у м. Києві станом на 27.02.2024 р., згідно загальноміської бази даних дислокації ТЗРДР.	
Перевірив					
Розробив	Бровченко Д.Ю.	<i>Бровченко</i>	27.02.2024	Лист № 05	Громадянину Кобякову В.Є.
					Комуніальне підприємство «Центр організації дорожнього руху»

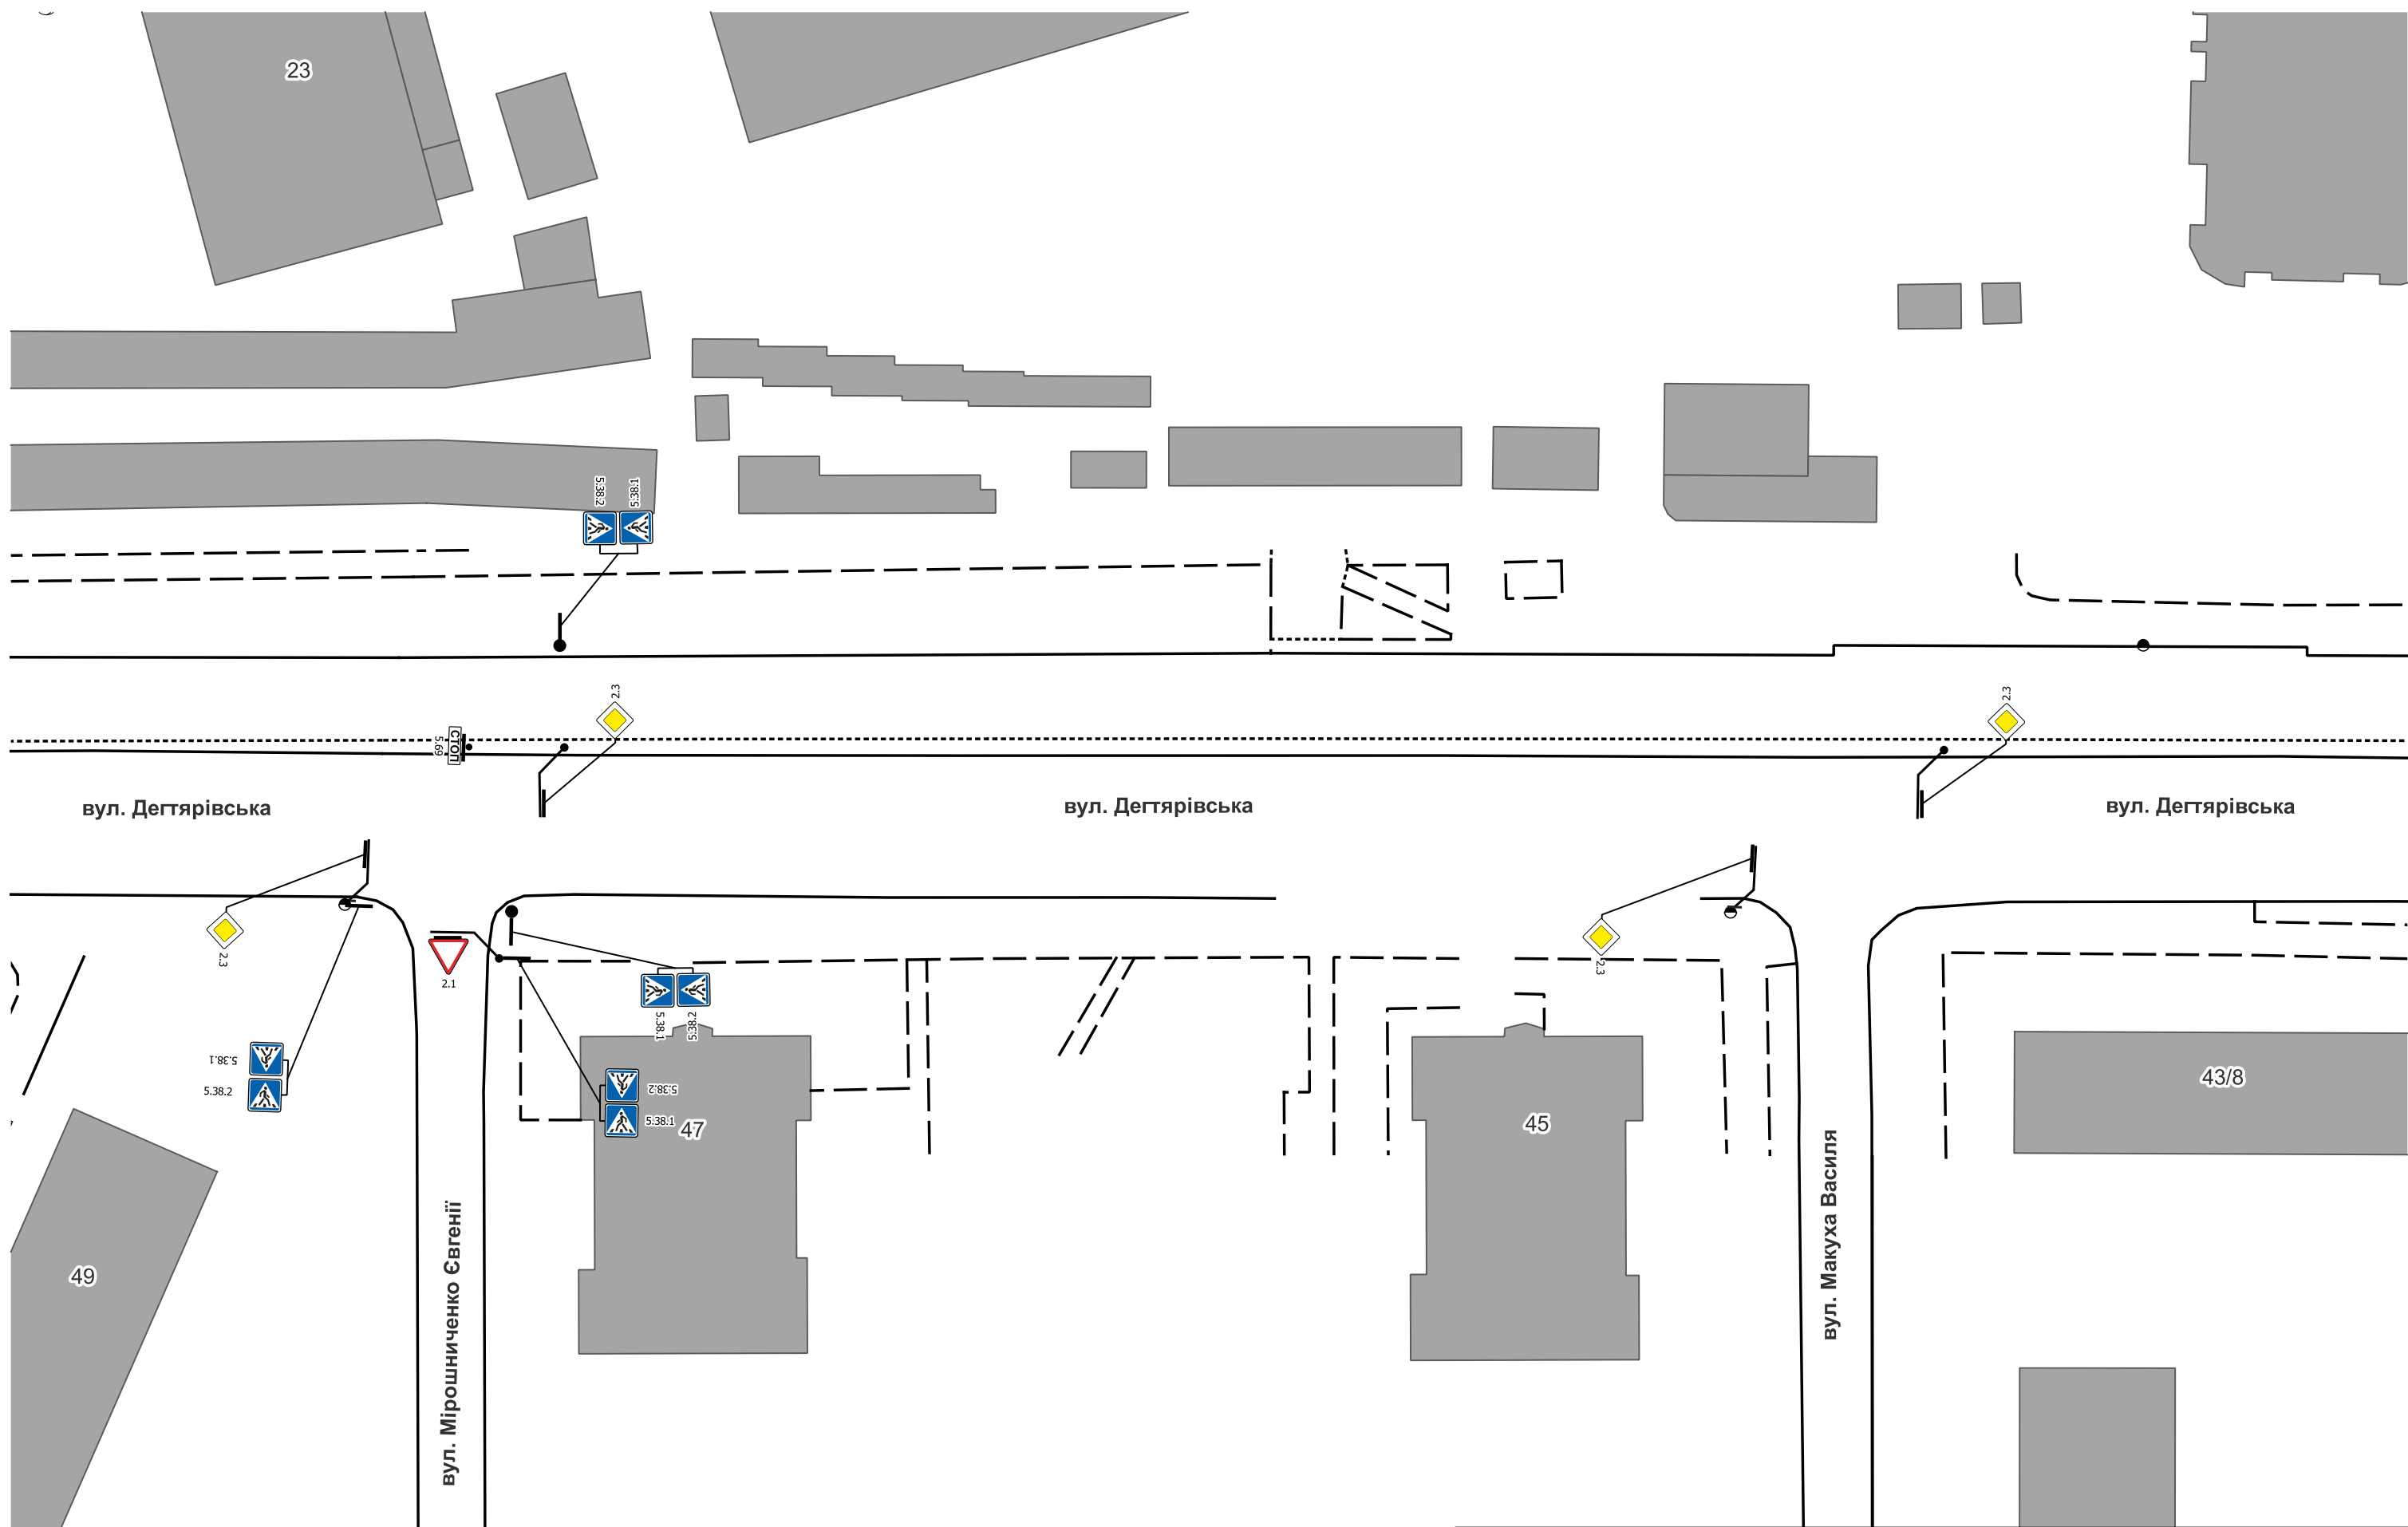



Виконавці	П.І.Б	Підпис	Дата	Схема розташування дорожніх знаків по вул. Дегтярівська у м. Києві станом на 27.02.2024 р., згідно загальнономіської бази даних дислокації ТЗРДР.	
Перевірив					
Розробив	Бровченко Д.Ю.	<i>Бровченко</i>	27.02.2024	Лист № 06	Громадянину Кобякову В.Є.
					 Комунальне підприємство «Центр організації дорожнього руху»

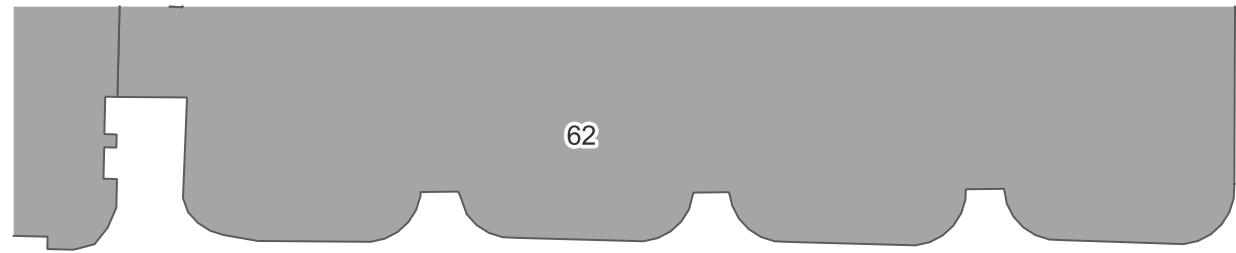


62



60B

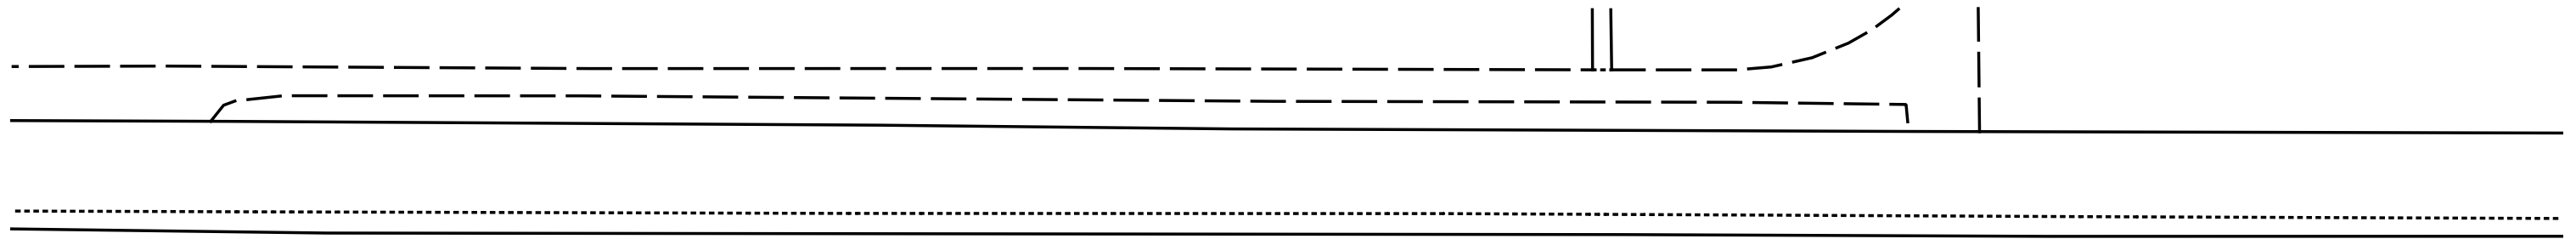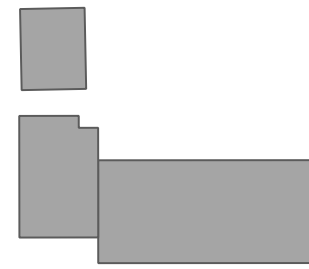

вул. Дегтярівська

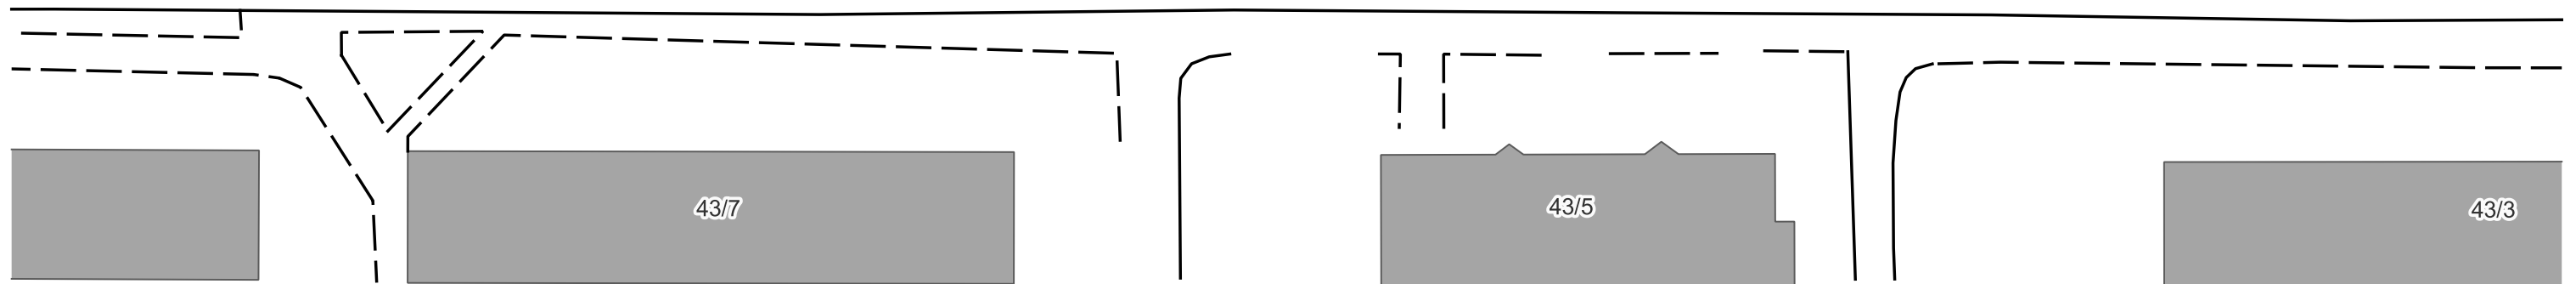


43/7

43/5

43/3




Виконавці	П.І.Б	Підпис	Дата	Схема розташування дорожніх знаків по вул. Дегтярівська у м. Києві станом на 27.02.2024 р., згідно загальноміської бази даних дислокації ТЗРДР.	
Перевірив					
Розробив	Бровченко Д.Ю.		27.02.2024	Лист № 07	Громадянину Кобякову В.Є.
					Комунальне підприємство «Центр організації дорожнього руху»

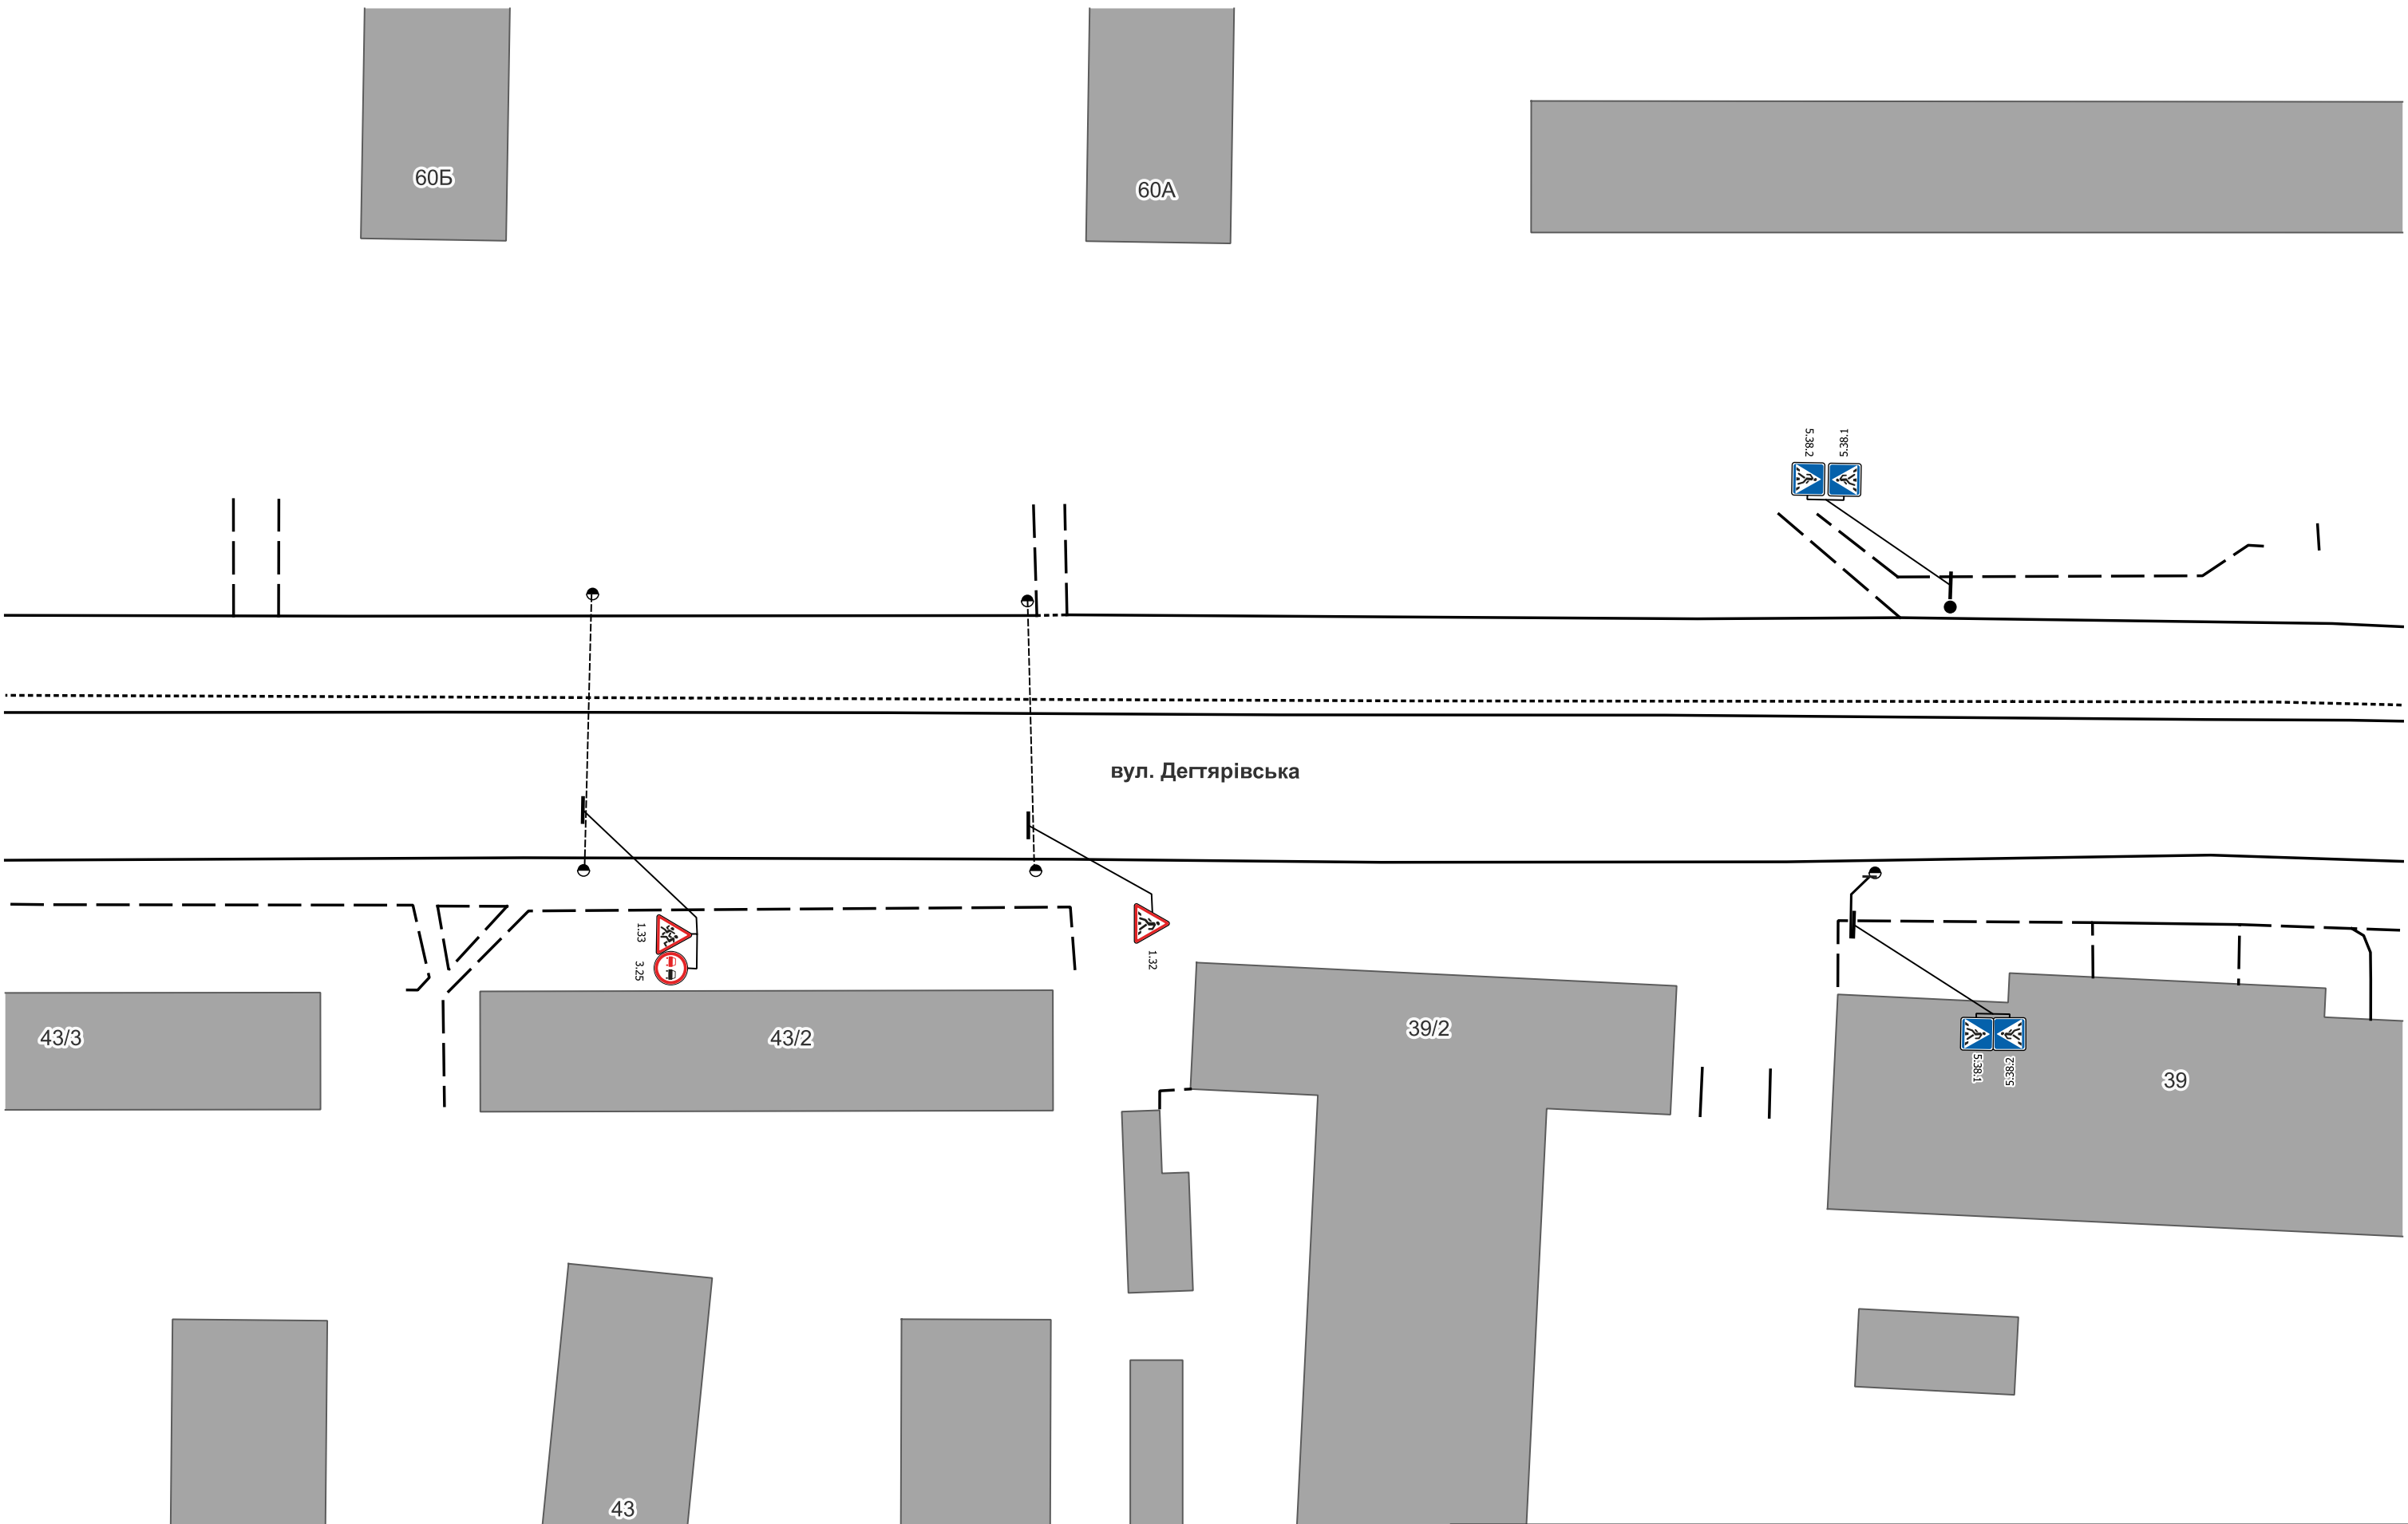



вул. Дегтярівська


Виконавці	П.І.Б	Підпис	Дата	Схема розташування дорожніх знаків по вул. Дегтярівська у м. Києві станом на 27.02.2024 р., згідно загальноміської бази даних дислокації ТЗРДР.	
Перевірив					
Розробив	Бровченко Д.Ю.	<i>Бровченко</i>	27.02.2024	Лист № 08	Громадянину Кобякову В.Є.
					Комунальне підприємство «Центр організації дорожнього руху»

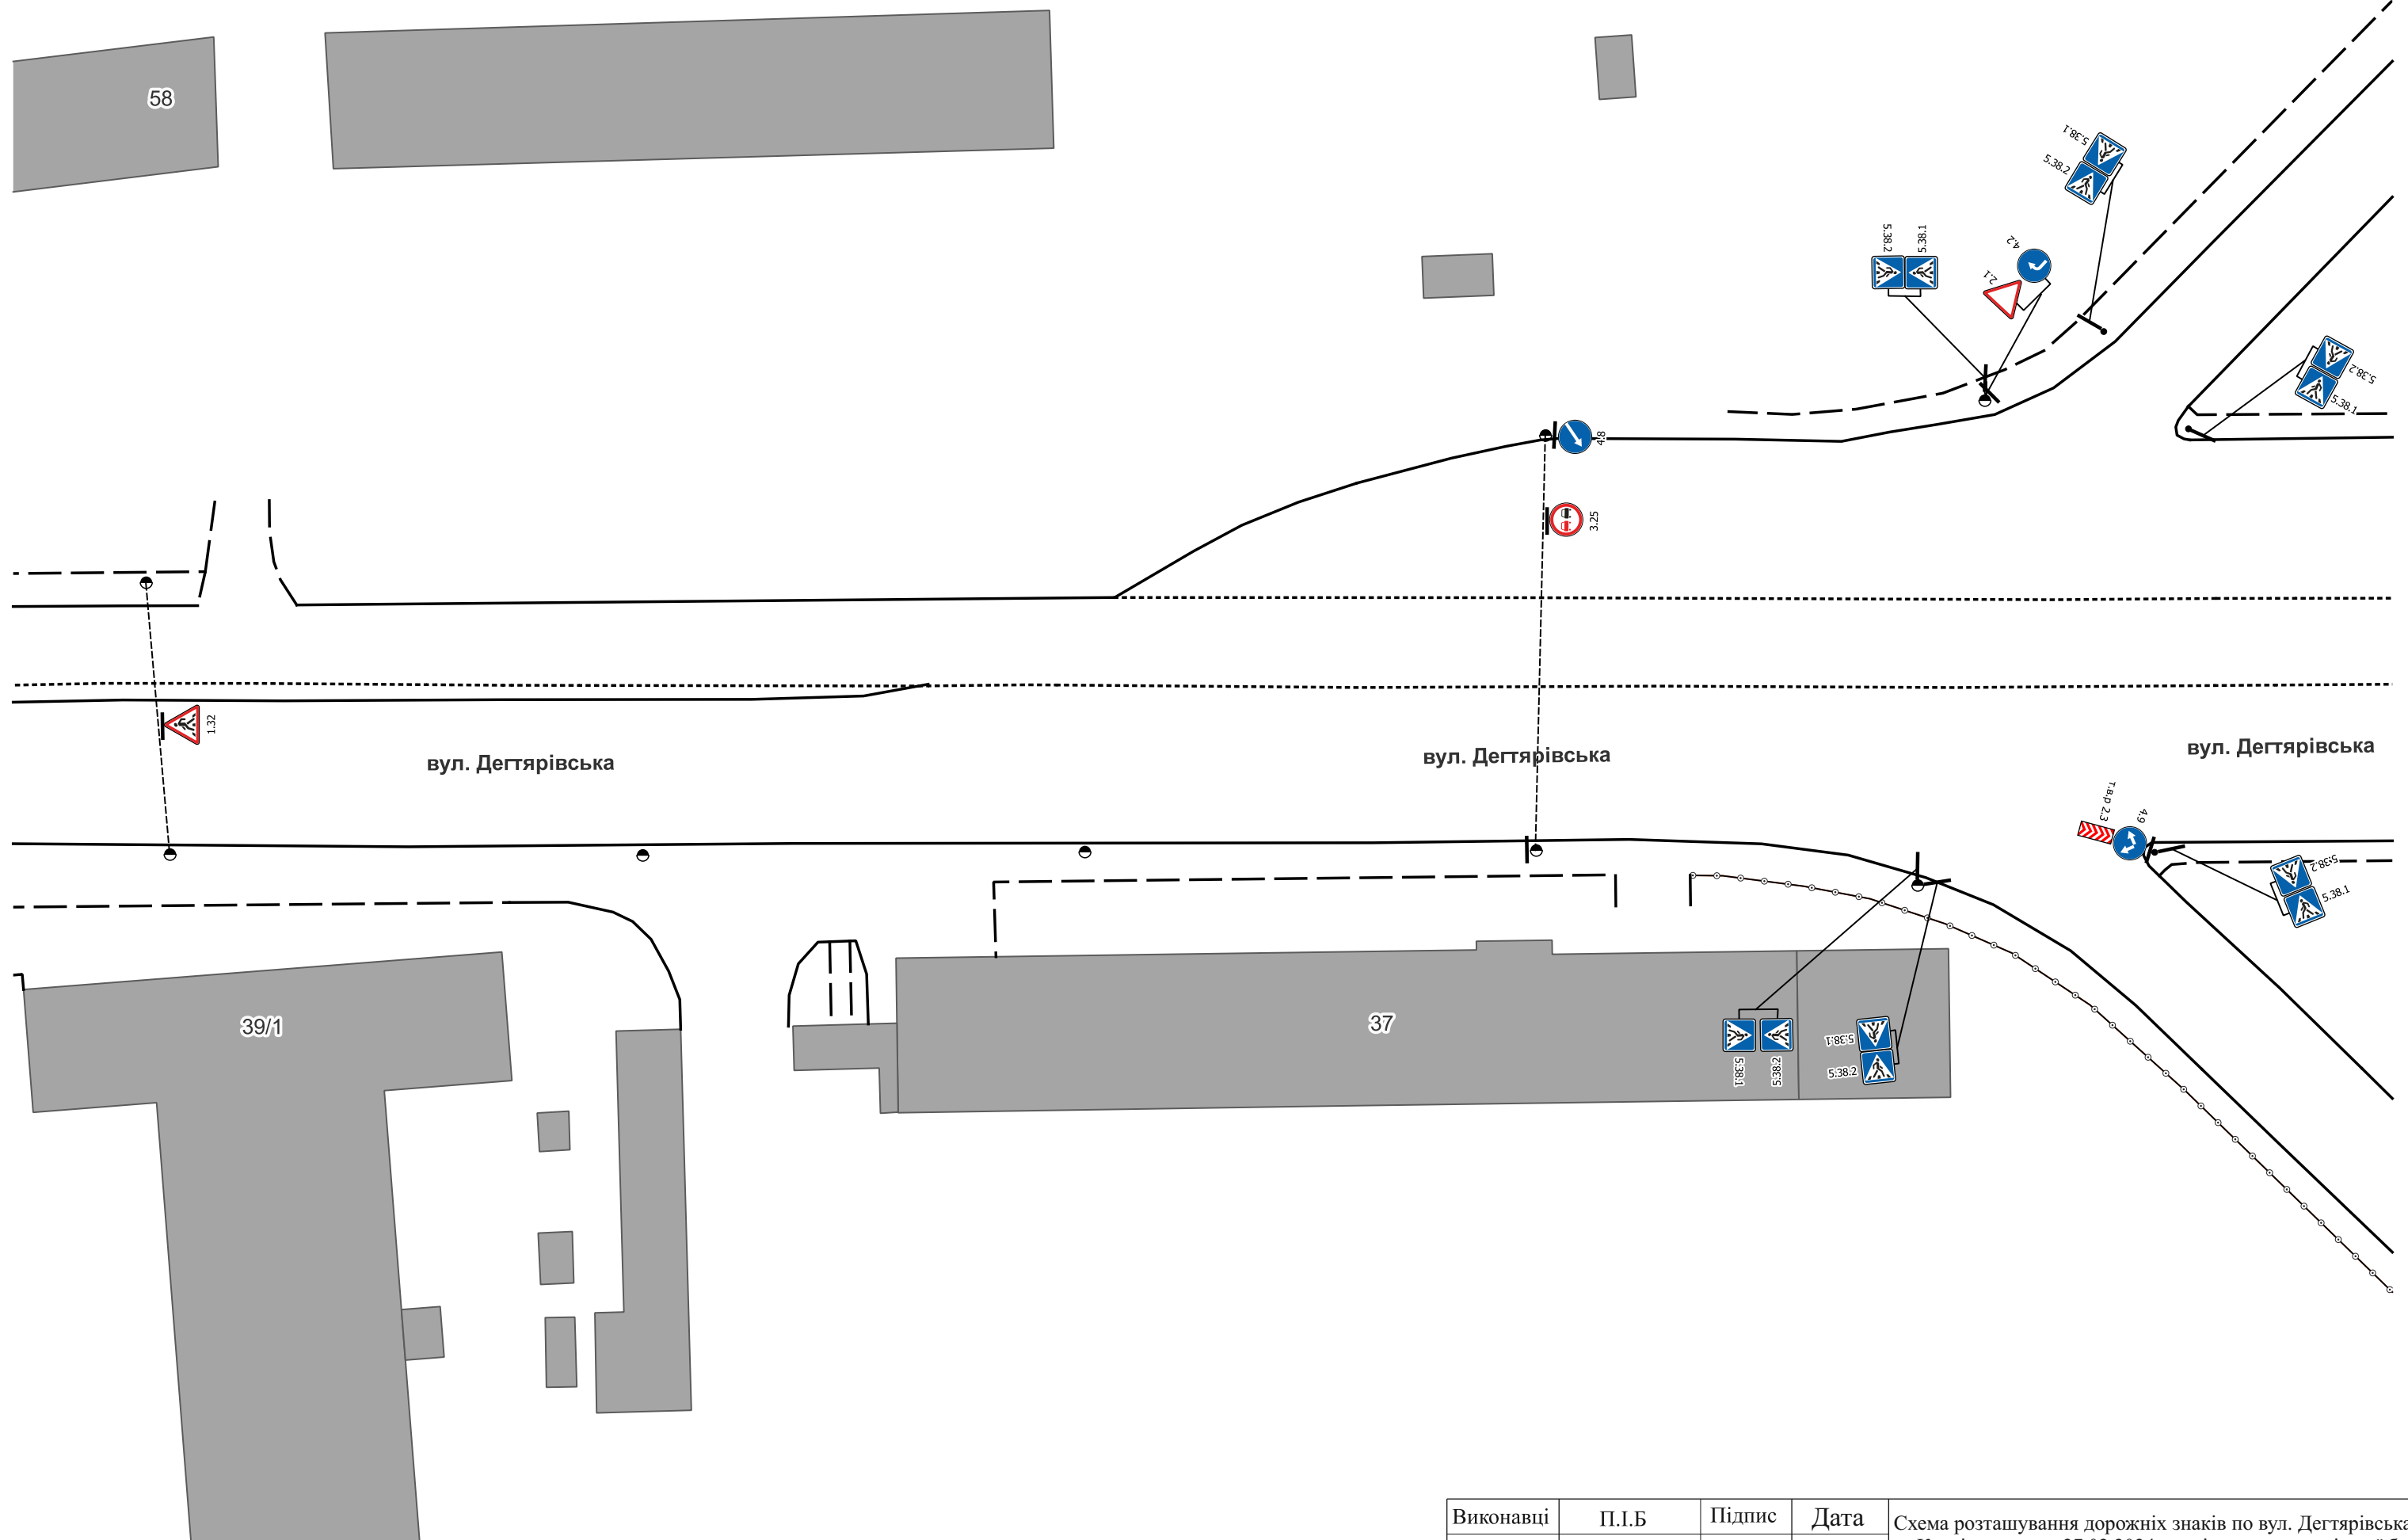


Виконавці	П.І.Б	Підпис	Дата	Схема розташування дорожніх знаків по вул. Дегтярівська у м. Києві станом на 27.02.2024 р., згідно загальноміської бази даних дислокації ТЗРДР.	
Перевірив					
Розробив	Бровченко Д.Ю.	<i>Бровченко</i>	27.02.2024	Лист № 09	Громадянину Кобякову В.Є.
					Комунальне підприємство «Центр організації дорожнього руху»

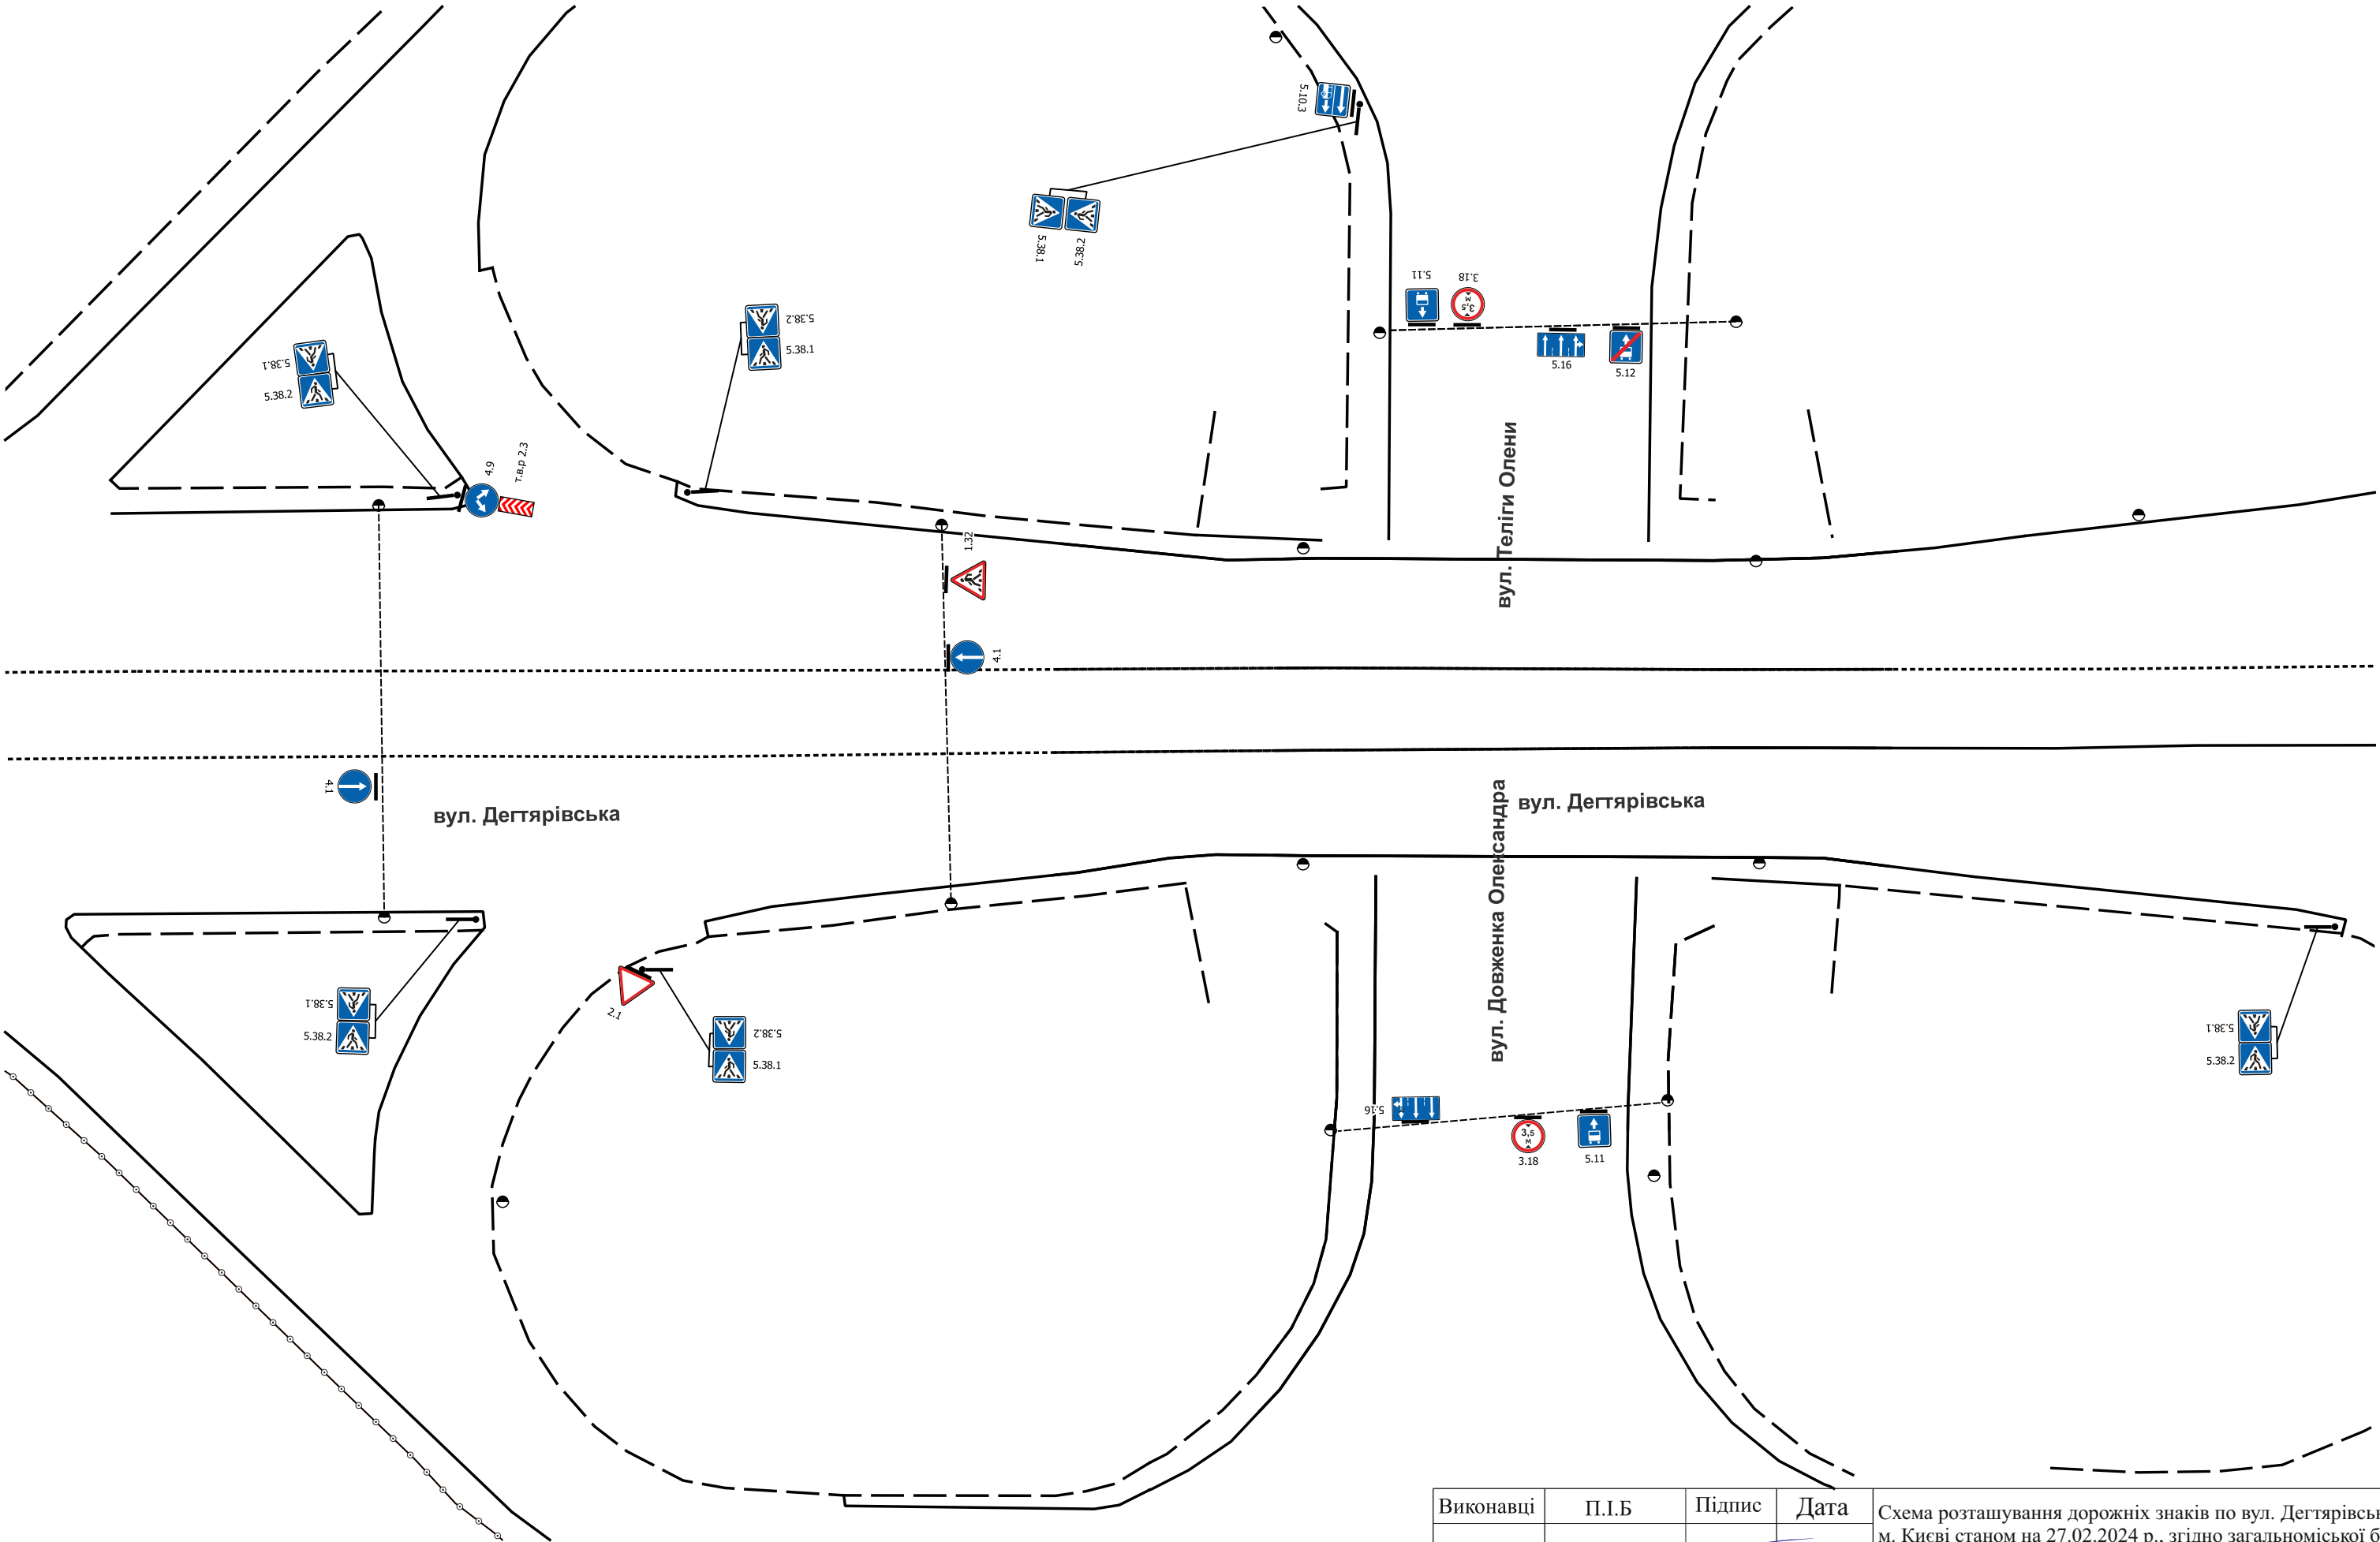

Виконавці	П.І.Б	Підпис	Дата	Схема розташування дорожніх знаків по вул. Дегтярівська у м. Києві станом на 27.02.2024 р., згідно загальноміської бази даних дислокації ТЗРДР.	
Перевірив					
Розробив	Бровченко Д.Ю.	<i>Бровченко</i>	27.02.2024	Лист № 10	Громадянину Кобякову В.Є.
					 Комунальне підприємство «Центр організації дорожнього руху»

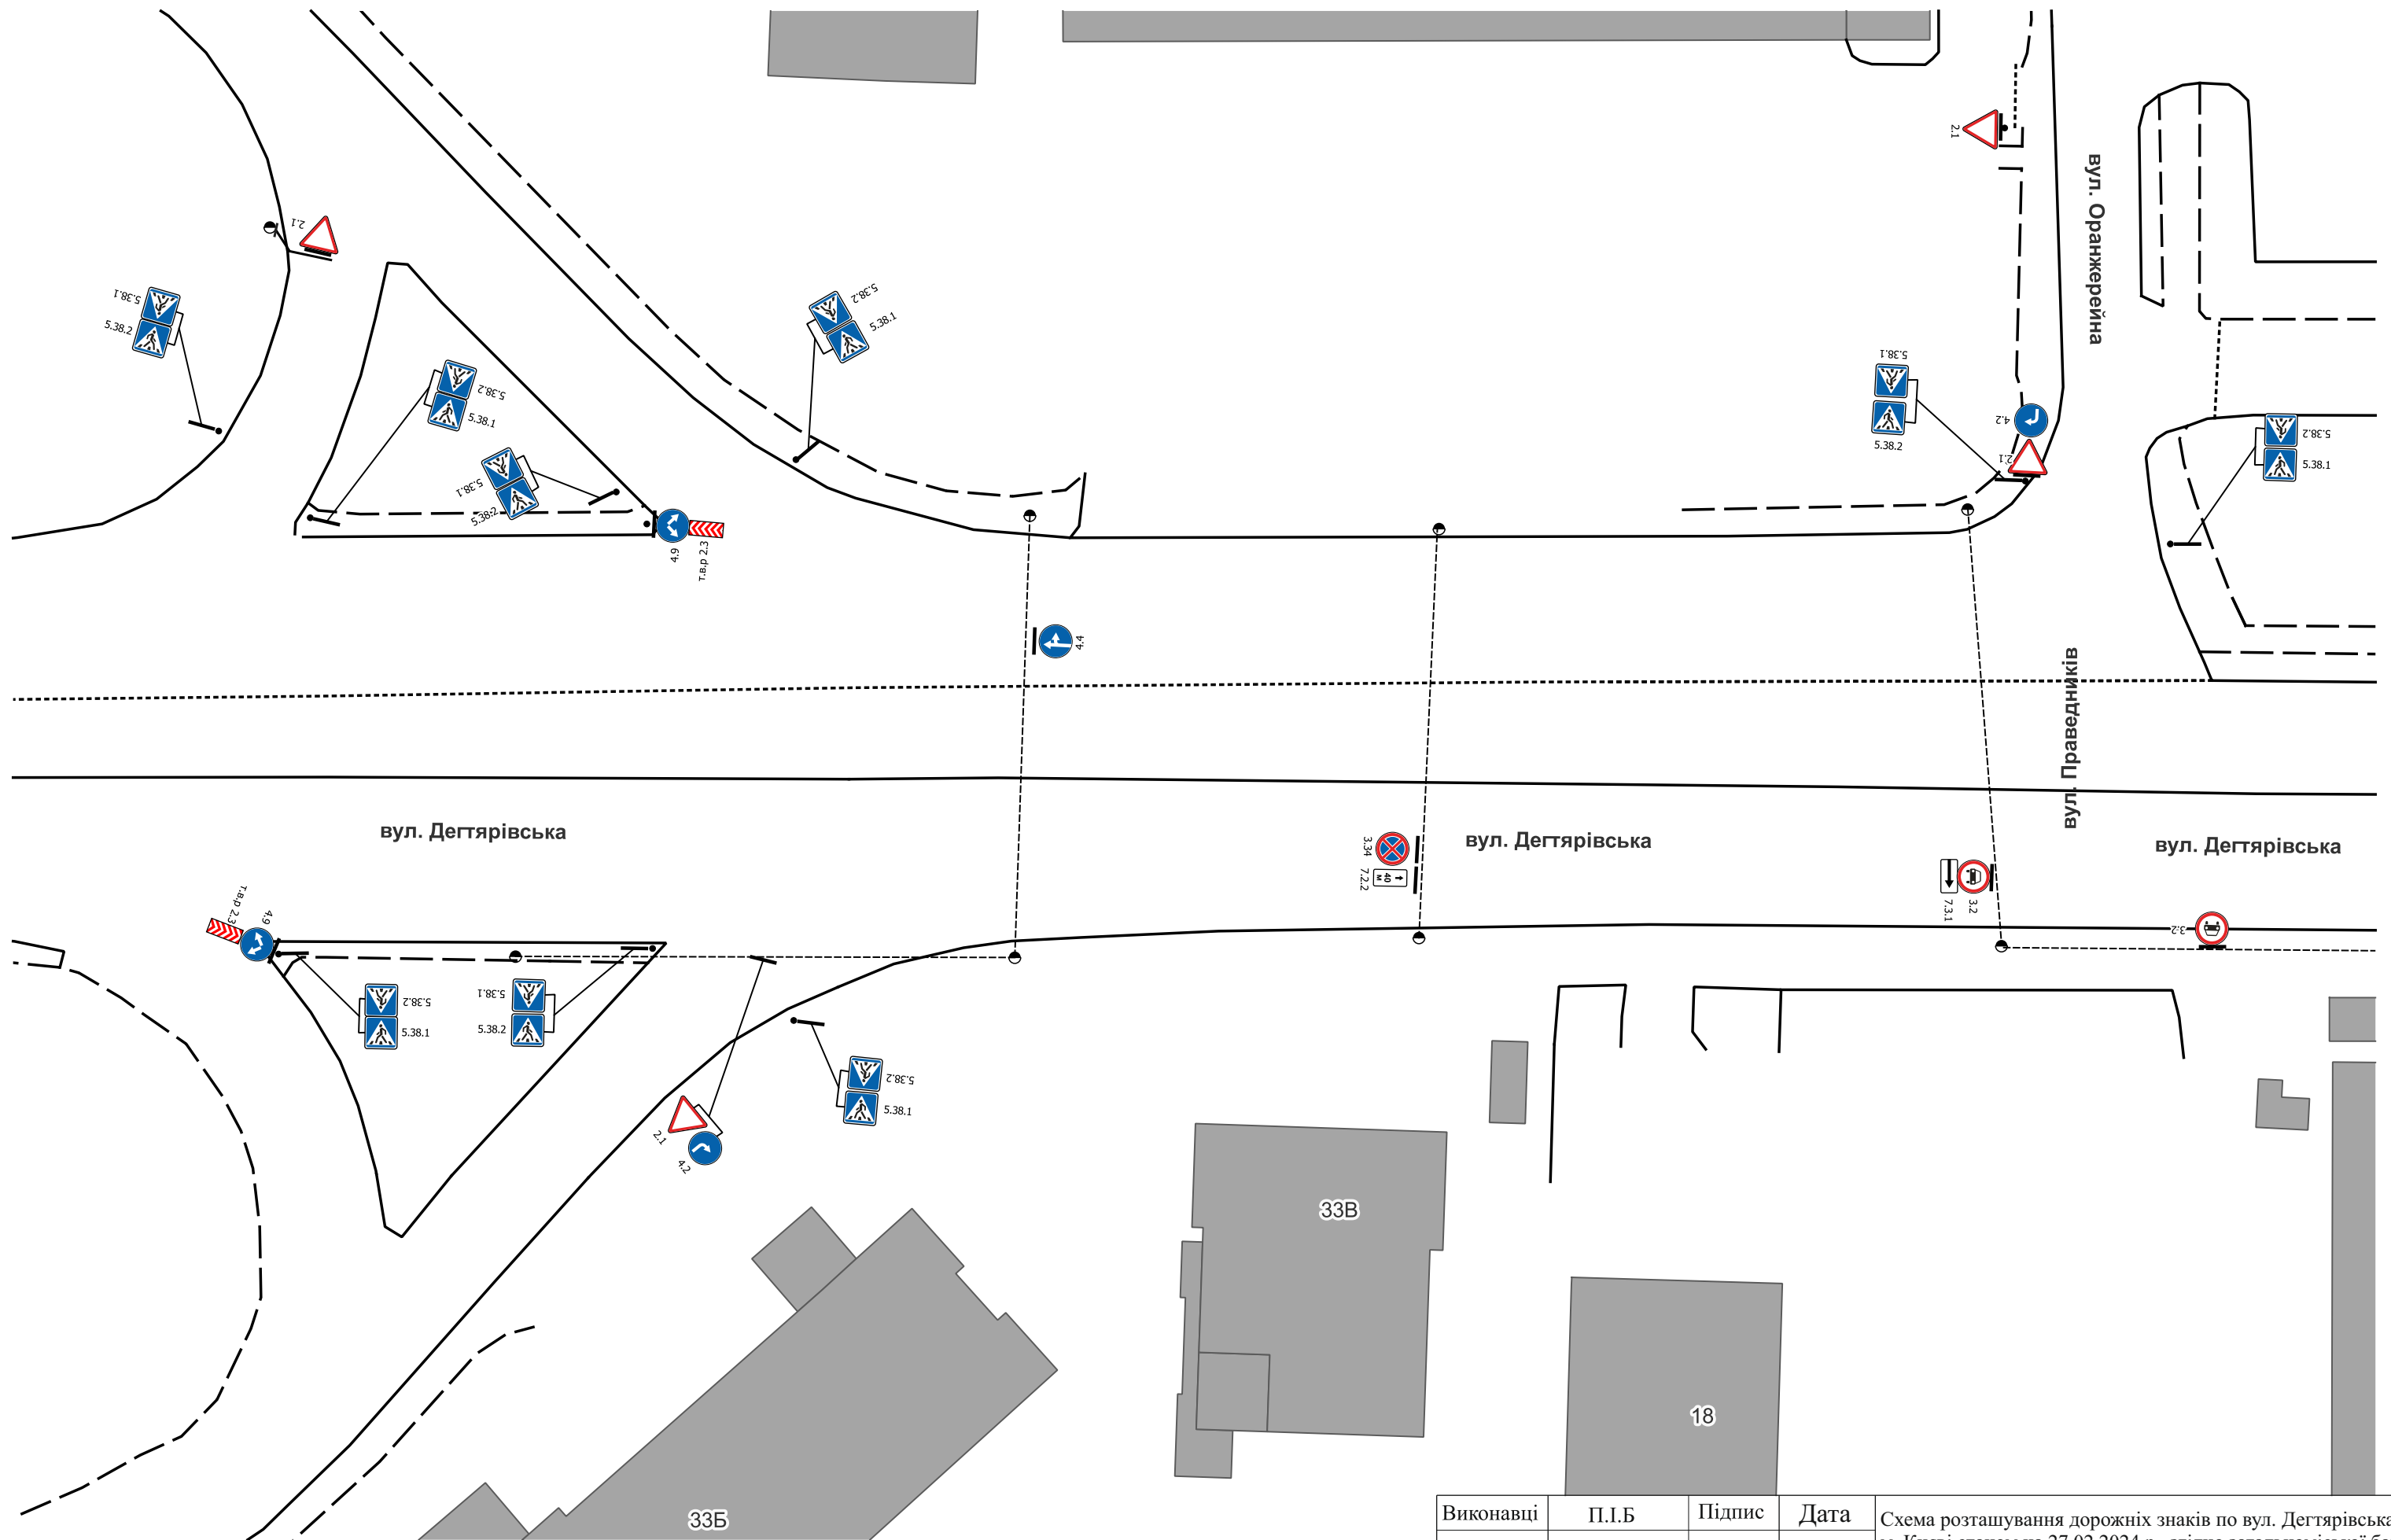


Виконавці	П.І.Б	Підпис	Дата	Схема розташування дорожніх знаків по вул. Дегтярiвська у м. Києві станом на 27.02.2024 р., згідно загальномиської бази даних дислокації ТЗРДР.	
Перевірів					
Розробив	Бровченко Д.Ю.	<i>Бровченко</i>	27.02.2024	Лист № 11	Громадянину Кобякову В.Є.
					Комунальне підприємство «Центр організації дорожнього руху»


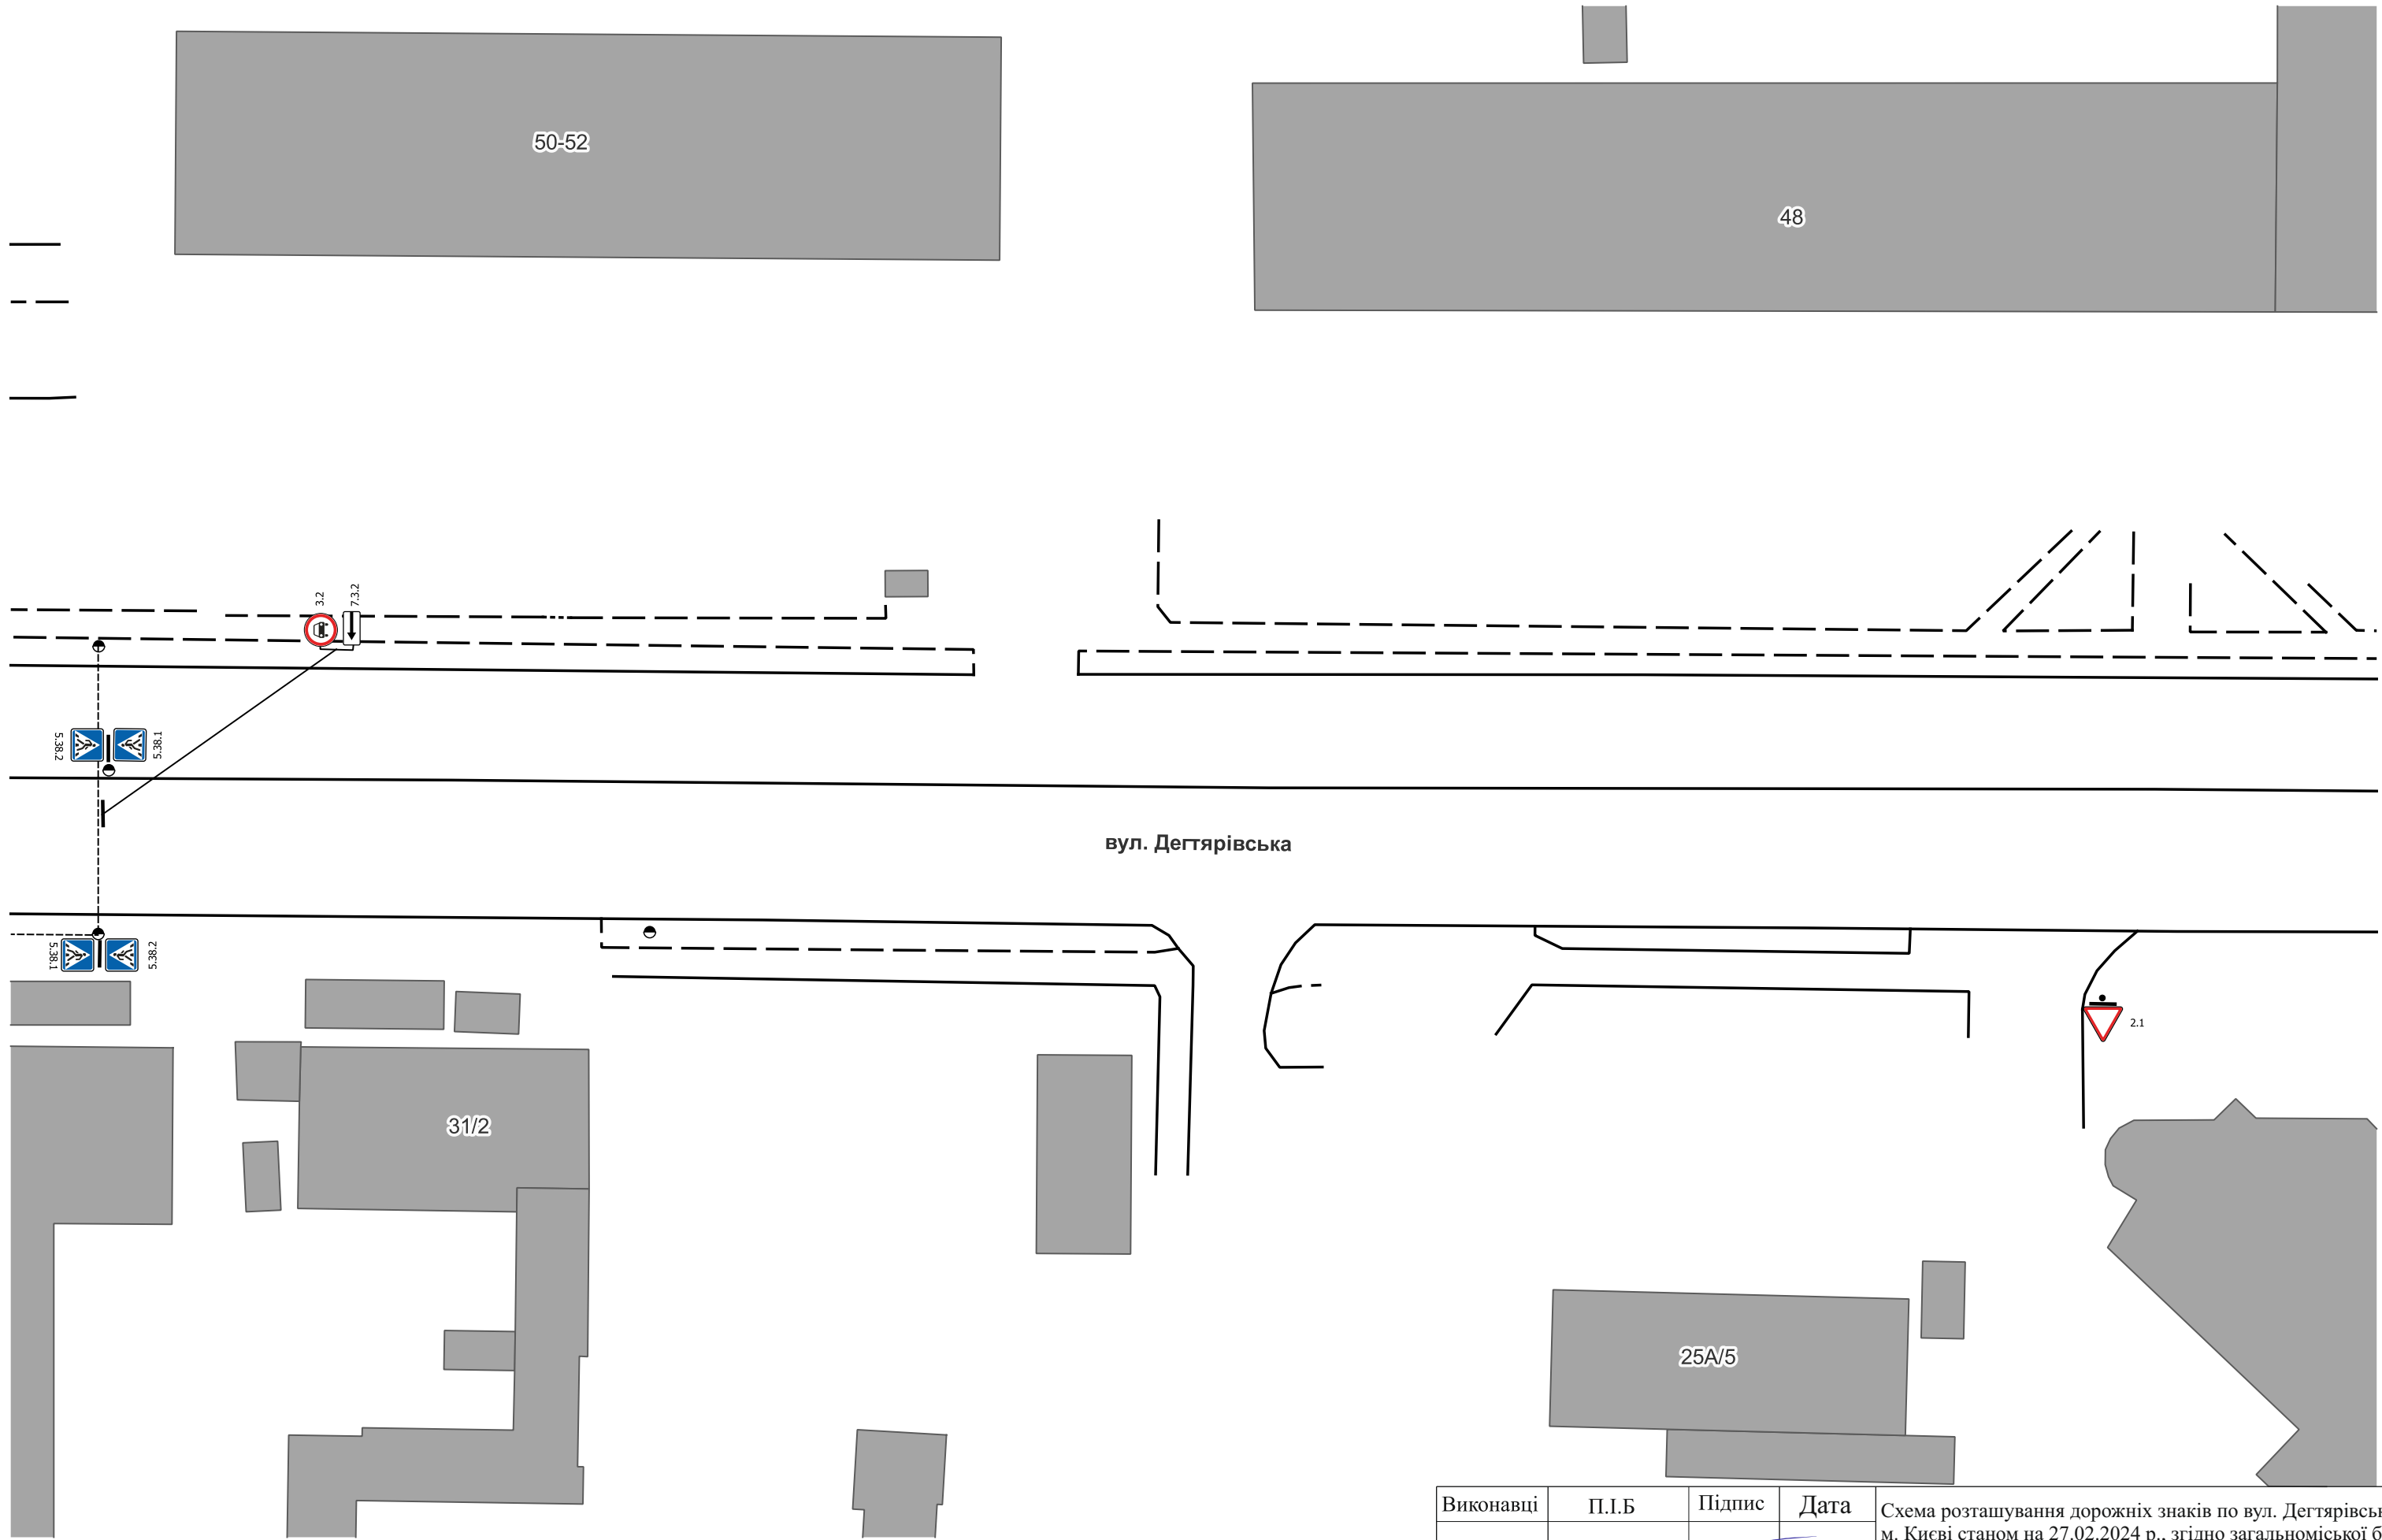


вул. Дегтярівська



Виконавці	П.І.Б	Підпис	Дата	Схема розташування дорожніх знаків по вул. Дегтярівська у м. Києві станом на 27.02.2024 р., згідно загальноміської бази даних дислокації ТЗРДР.	
Перевірив					
Розробив	Бровченко Д.Ю.	<i>Бровченко</i>	27.02.2024	Лист № 12	Громадянину Кобякову В.Є.
					Комунальне підприємство «Центр організації дорожнього руху»

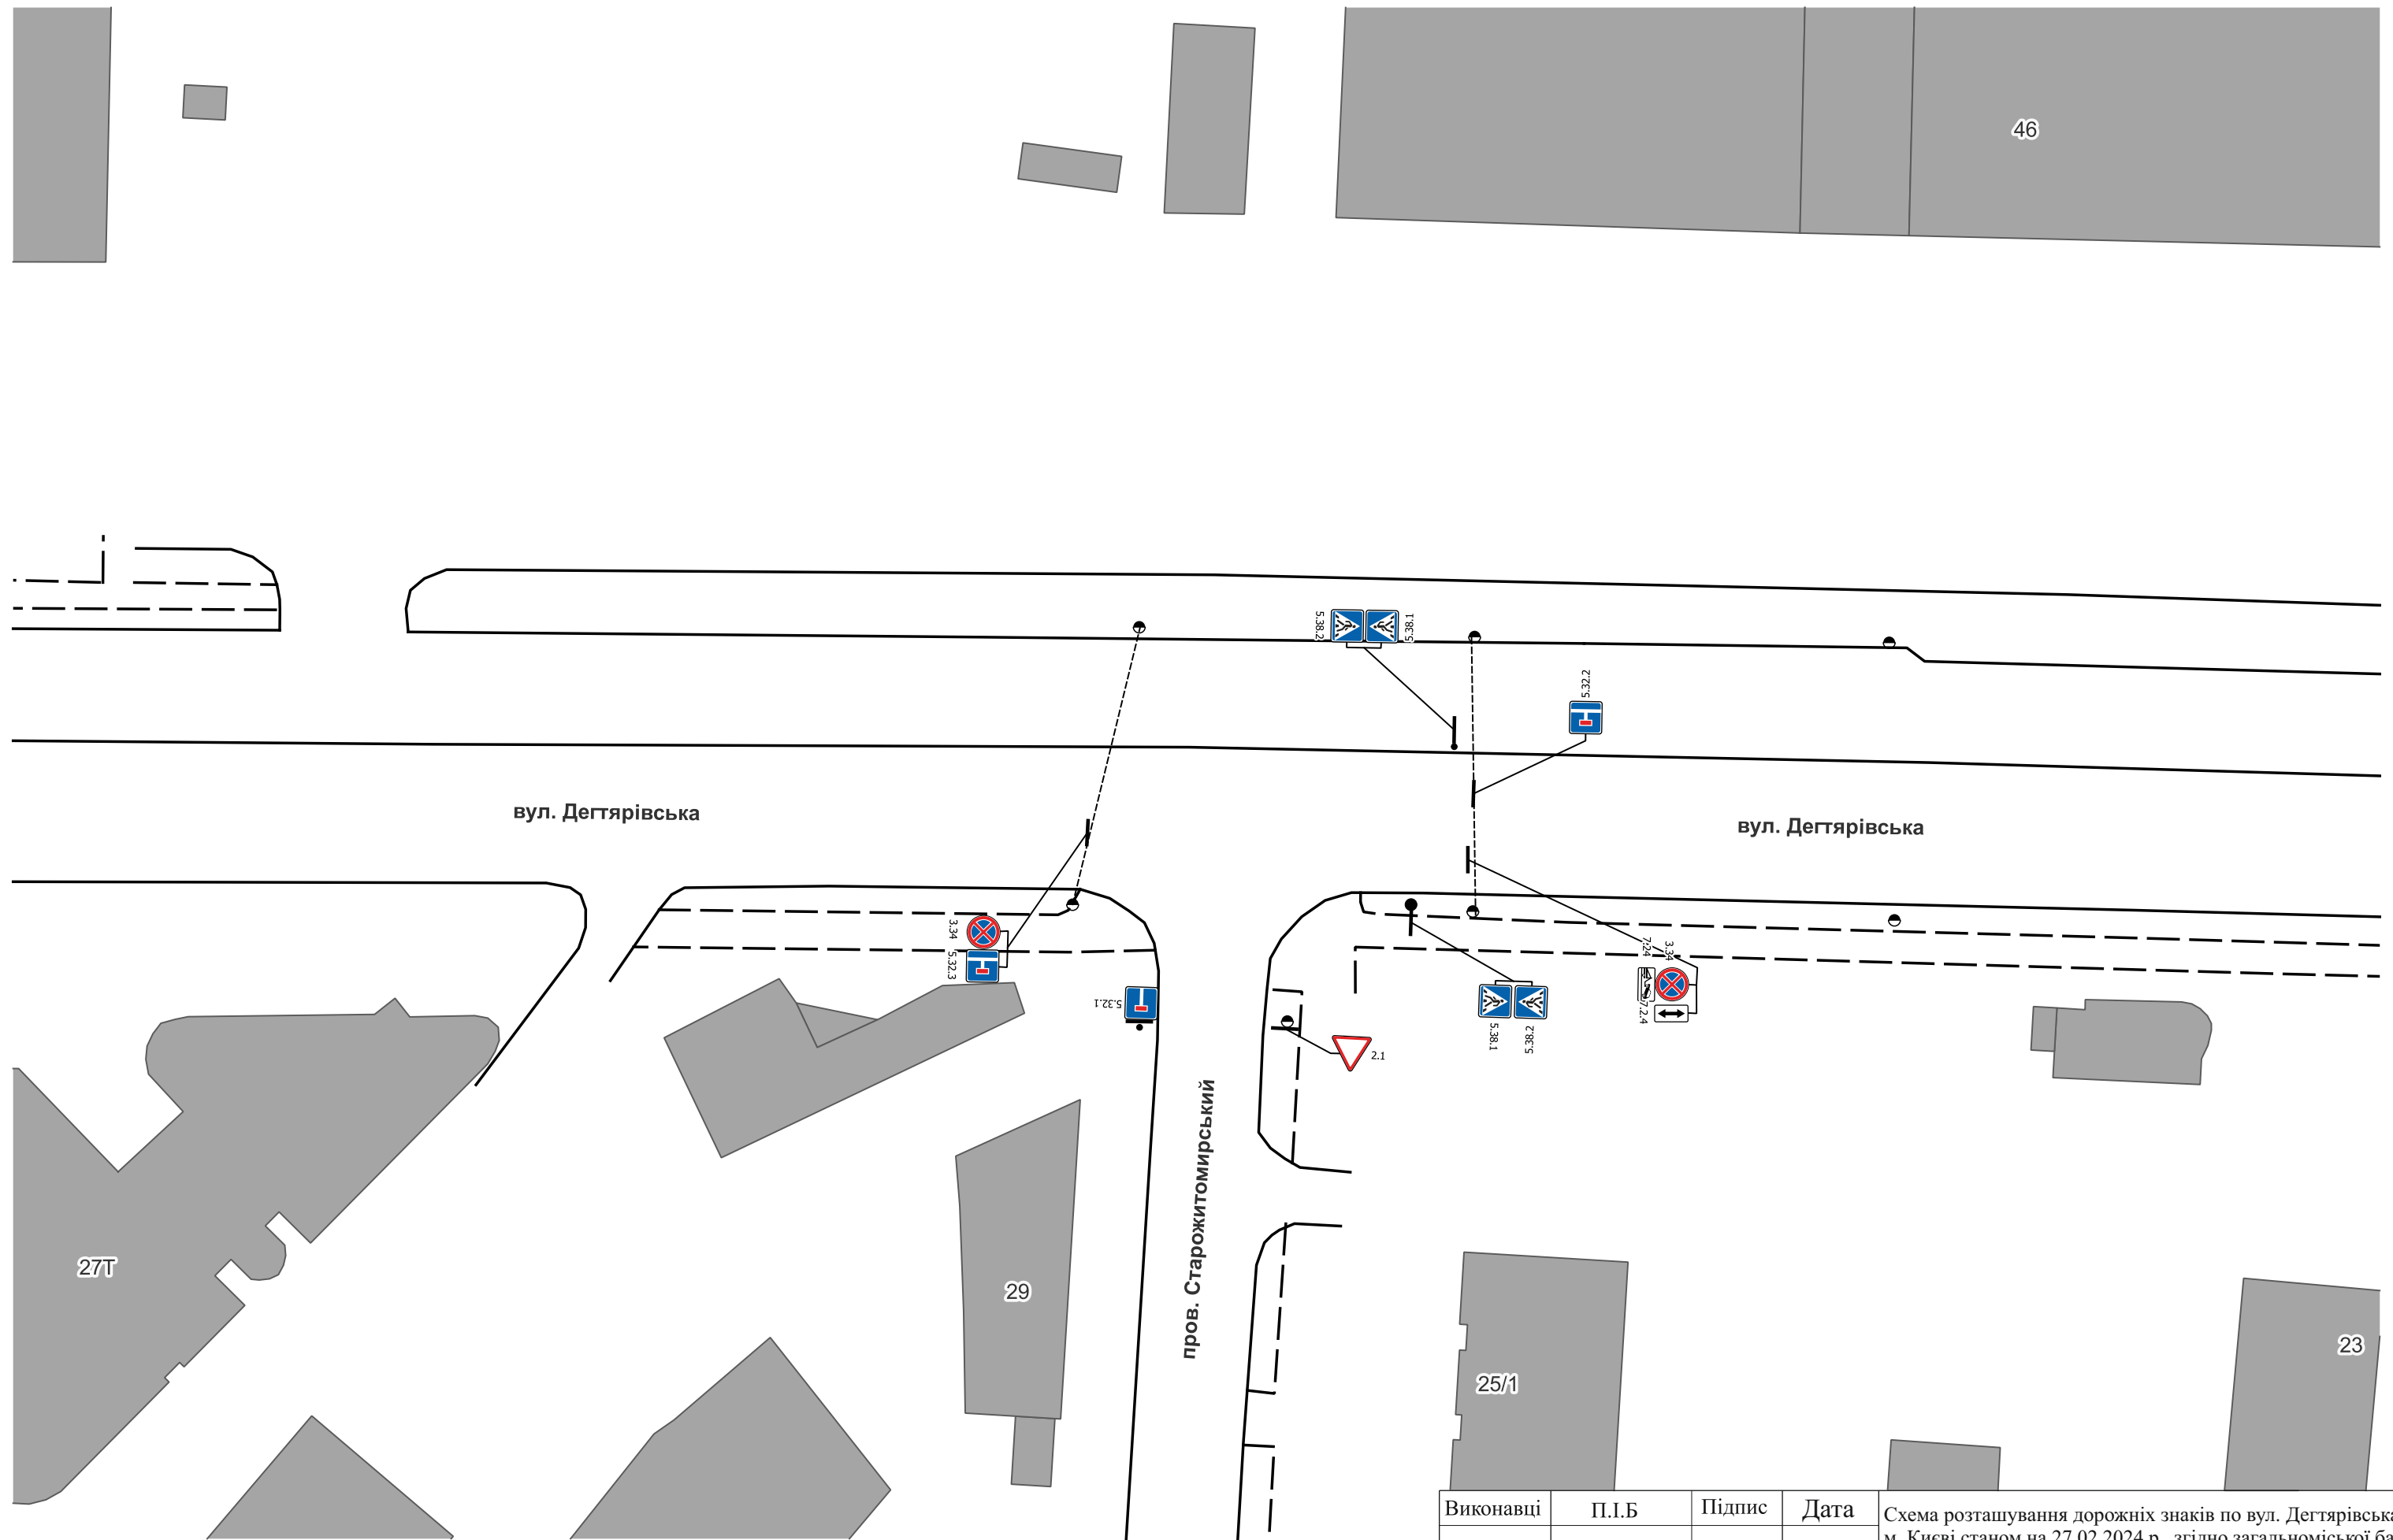


Виконавці	П.І.Б	Підпис	Дата	Схема розташування дорожніх знаків по вул. Дегтярівська у м. Києві станом на 27.02.2024 р., згідно загальноміської бази даних дислокації ТЗРДР.	
Перевірив					
Розробив	Бровченко Д.Ю.	<i>Бровченко</i>	27.02.2024	Лист № 13	Громадянину Кобякову В.Є.
				Комунальне підприємство «Центр організації дорожнього руху»	

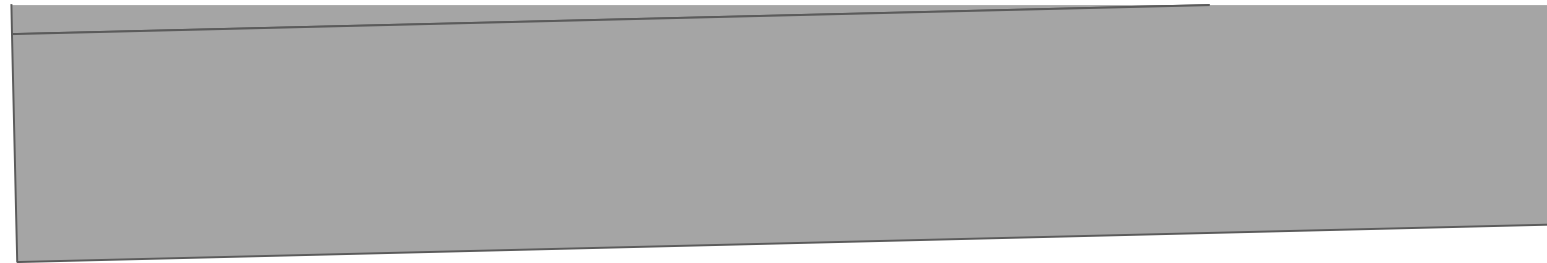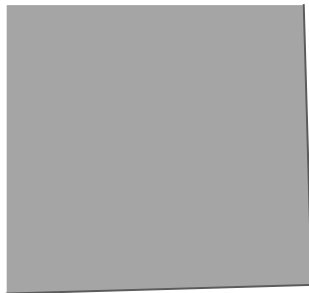





вул. Дегтярівська

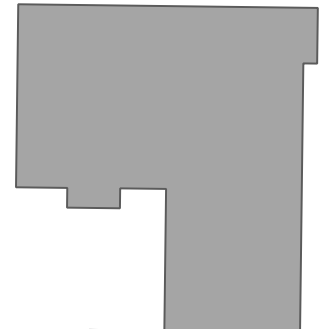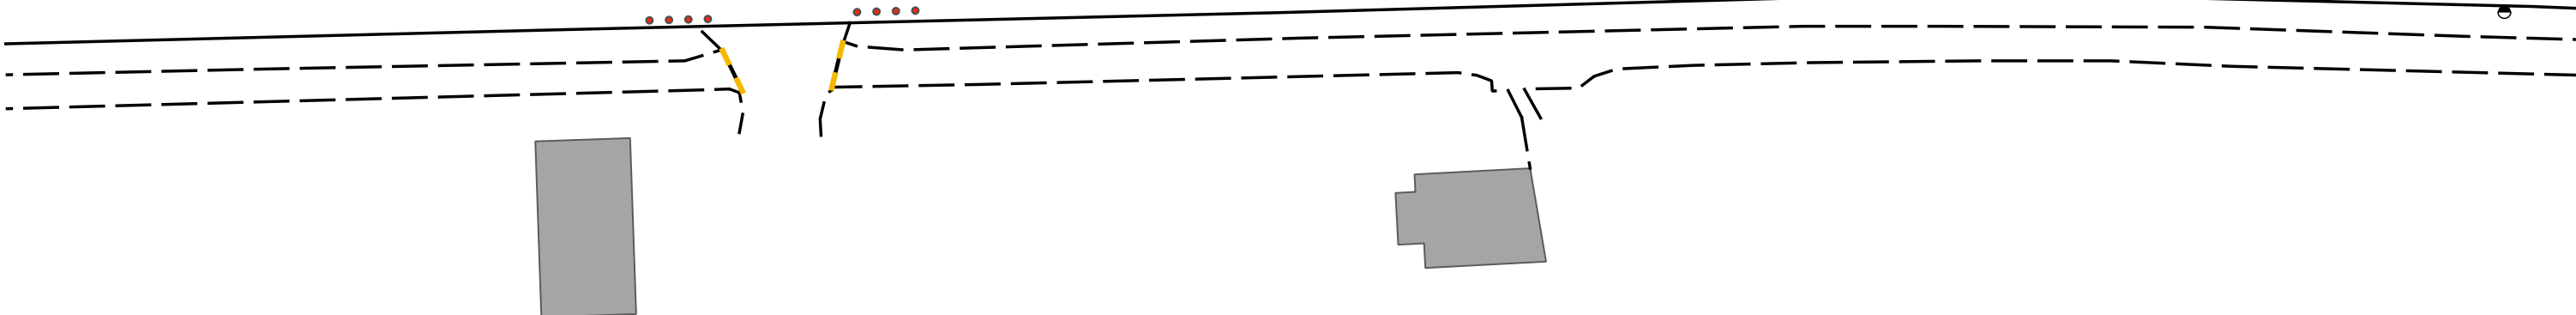

Виконавці	П.І.Б	Підпис	Дата	Схема розташування дорожніх знаків по вул. Дегтярівська у м. Києві станом на 27.02.2024 р., згідно загальноміської бази даних дислокації ТЗРДР.	
Перевірив					
Розробив	Бровченко Д.Ю.		27.02.2024	Лист № 14	Громадянину Кобякову В.Є.
					Комунальне підприємство «Центр організації дорожнього руху»

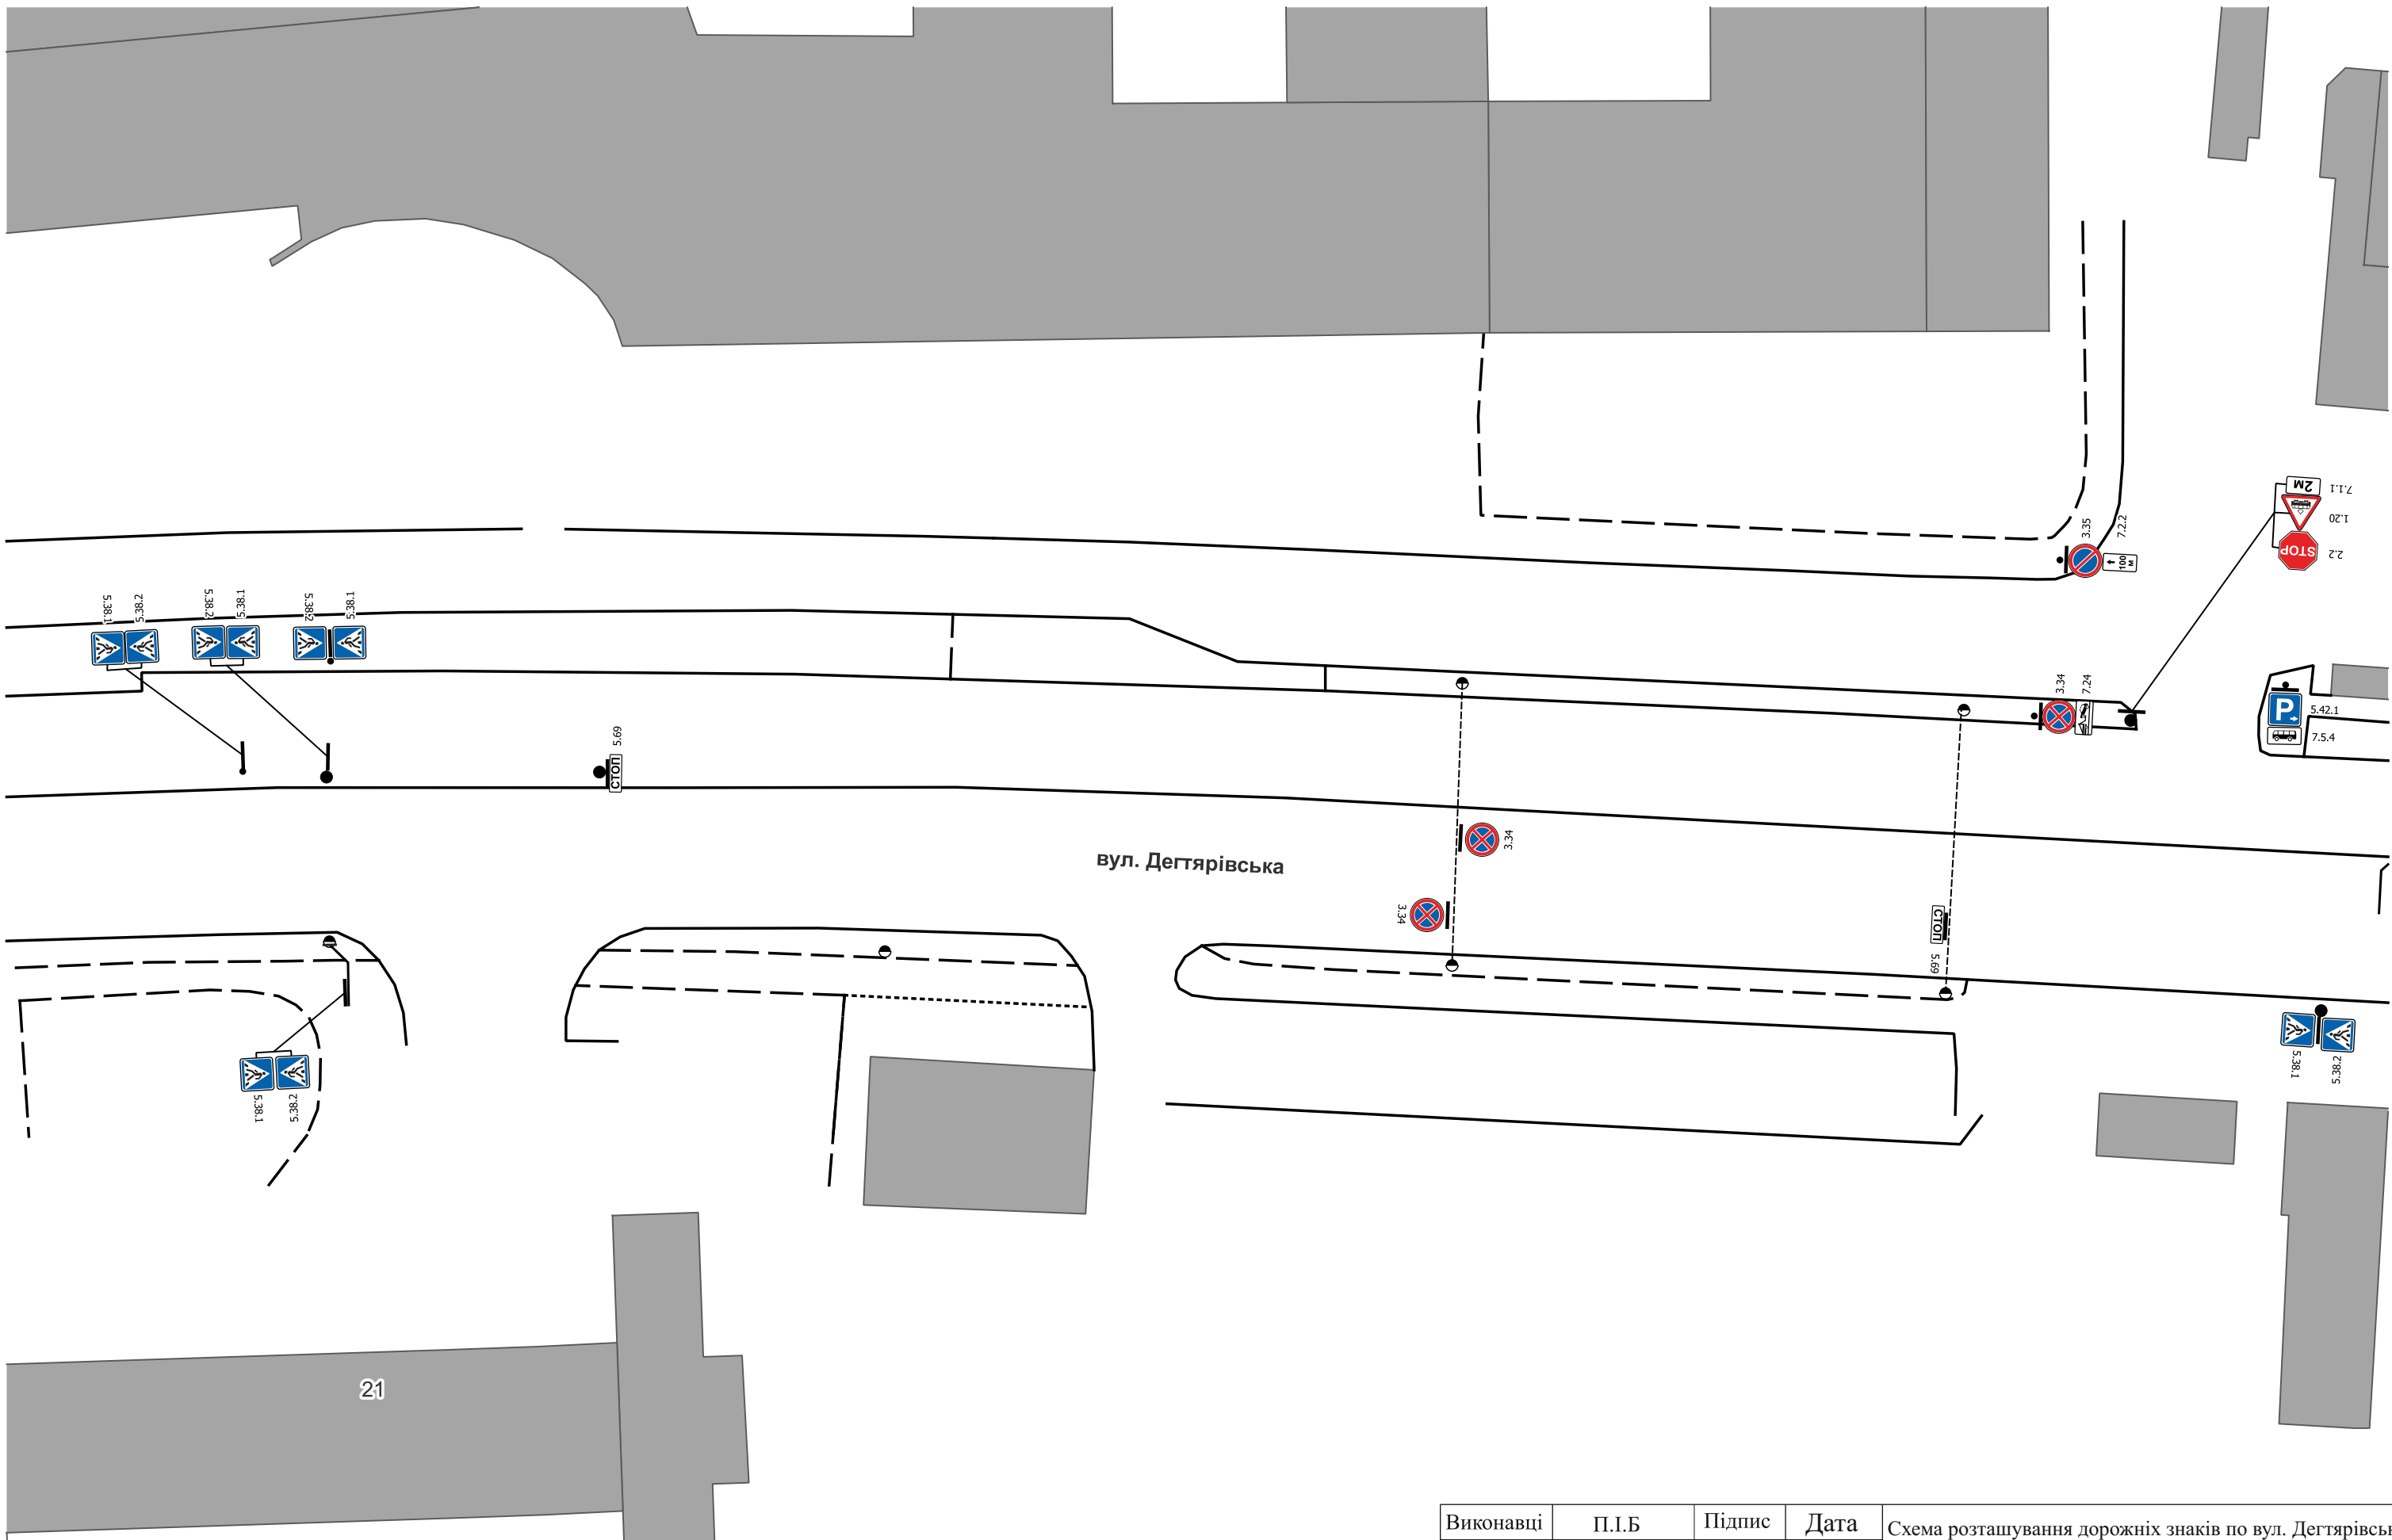


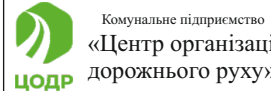
Виконавці	П.І.Б	Підпис	Дата	Схема розташування дорожніх знаків по вул. Дегтярівська у м. Києві станом на 27.02.2024 р., згідно загальноміської бази даних дислокації ТЗРДР.	
Перевірив					
Розробив	Бровченко Д.Ю.	<i>Бровченко</i>	27.02.2024	Лист № 15	Громадянину Кобякову В.Є.
					

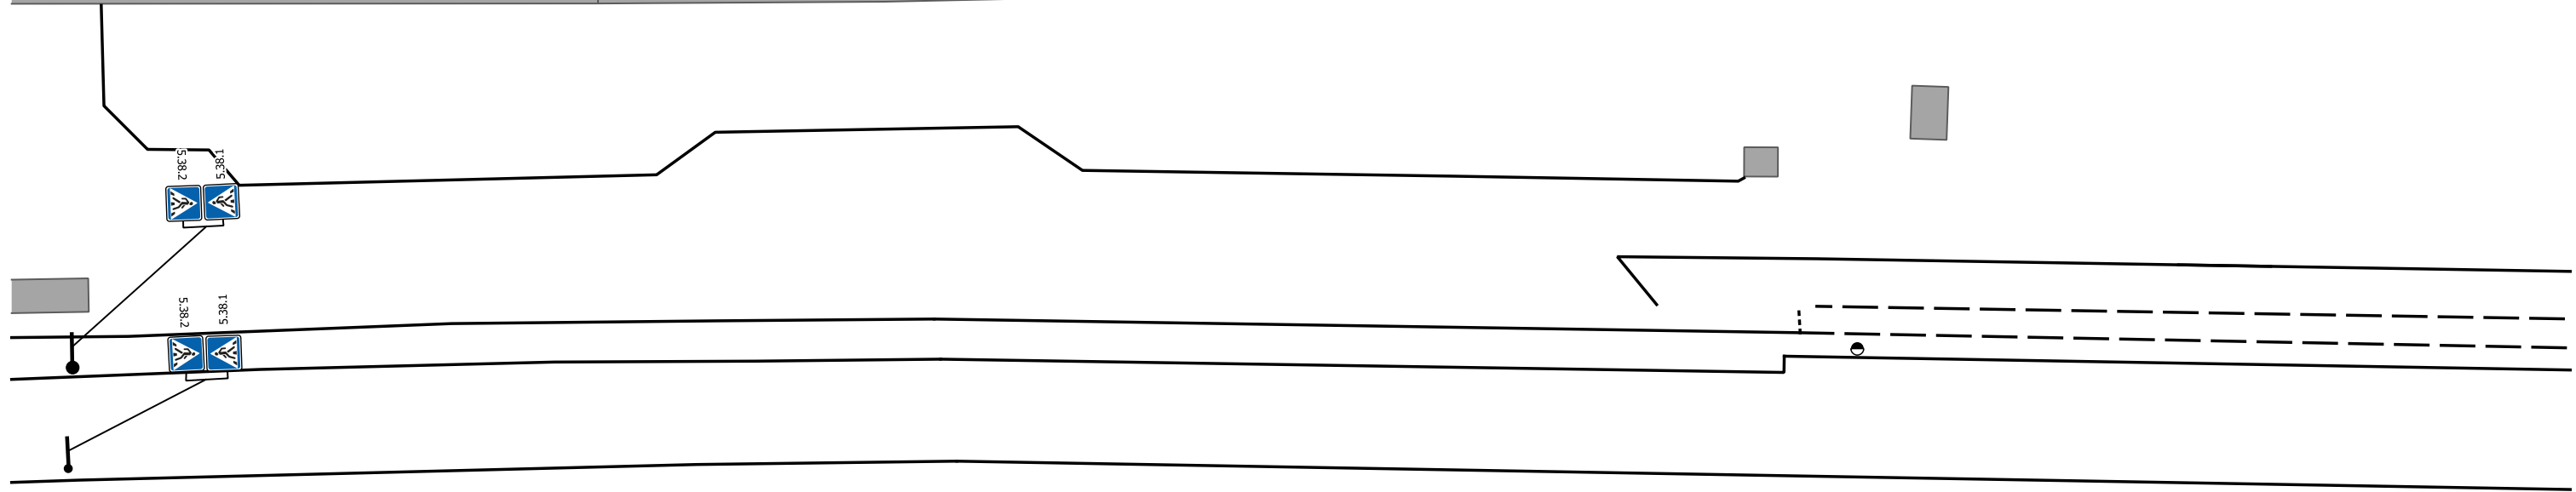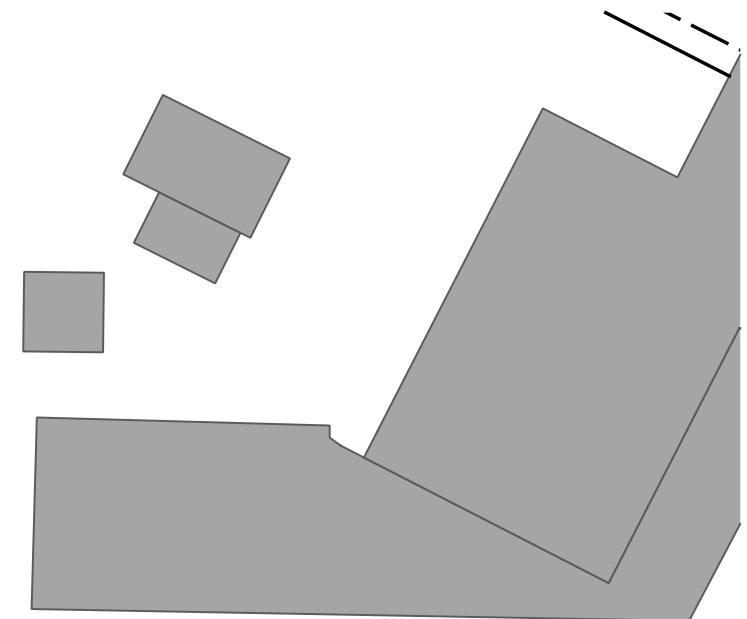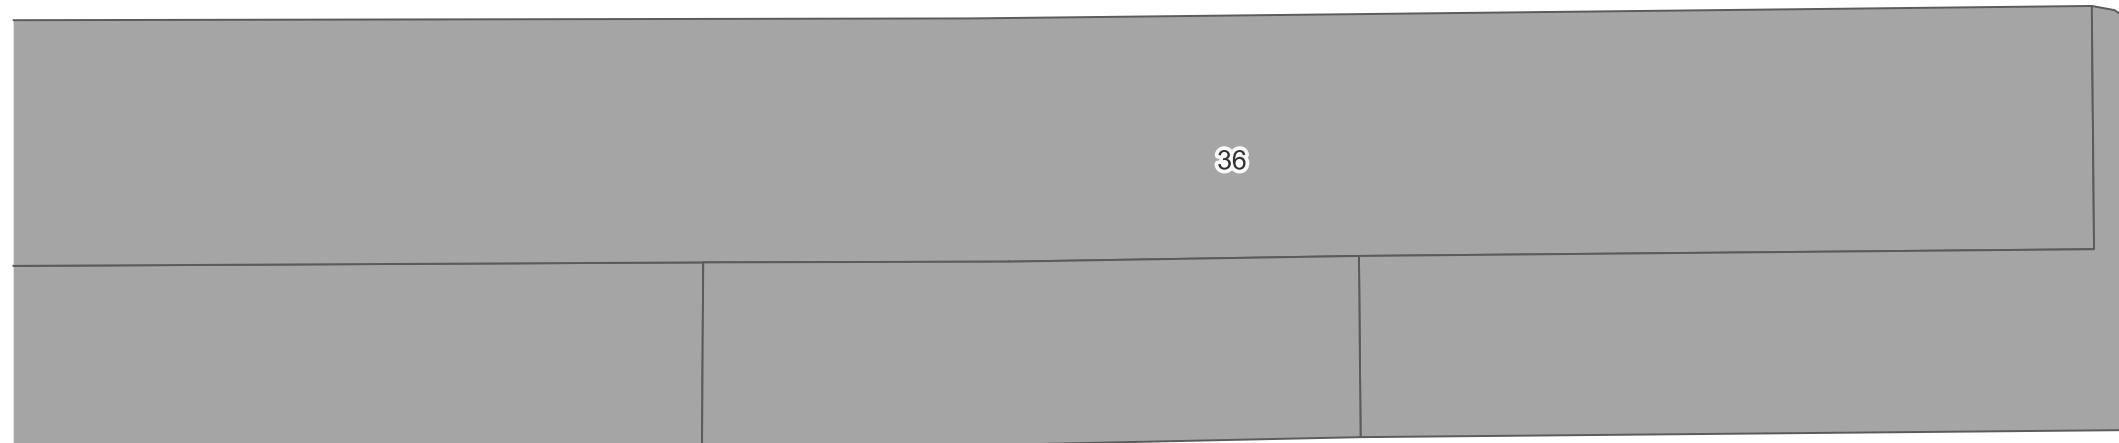



вул. Дегтярівська


вул. Дегтярівська

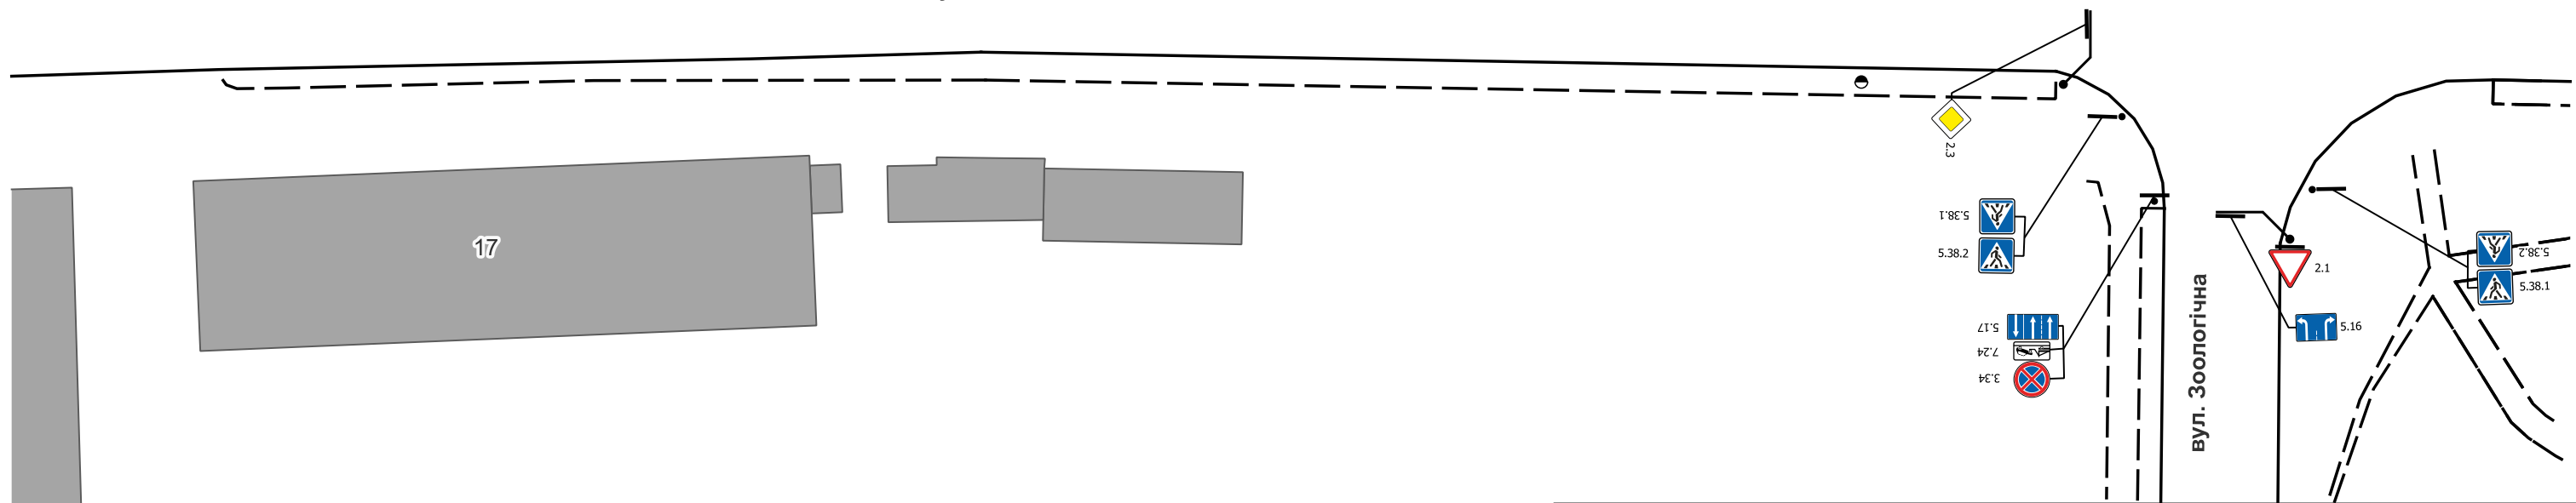


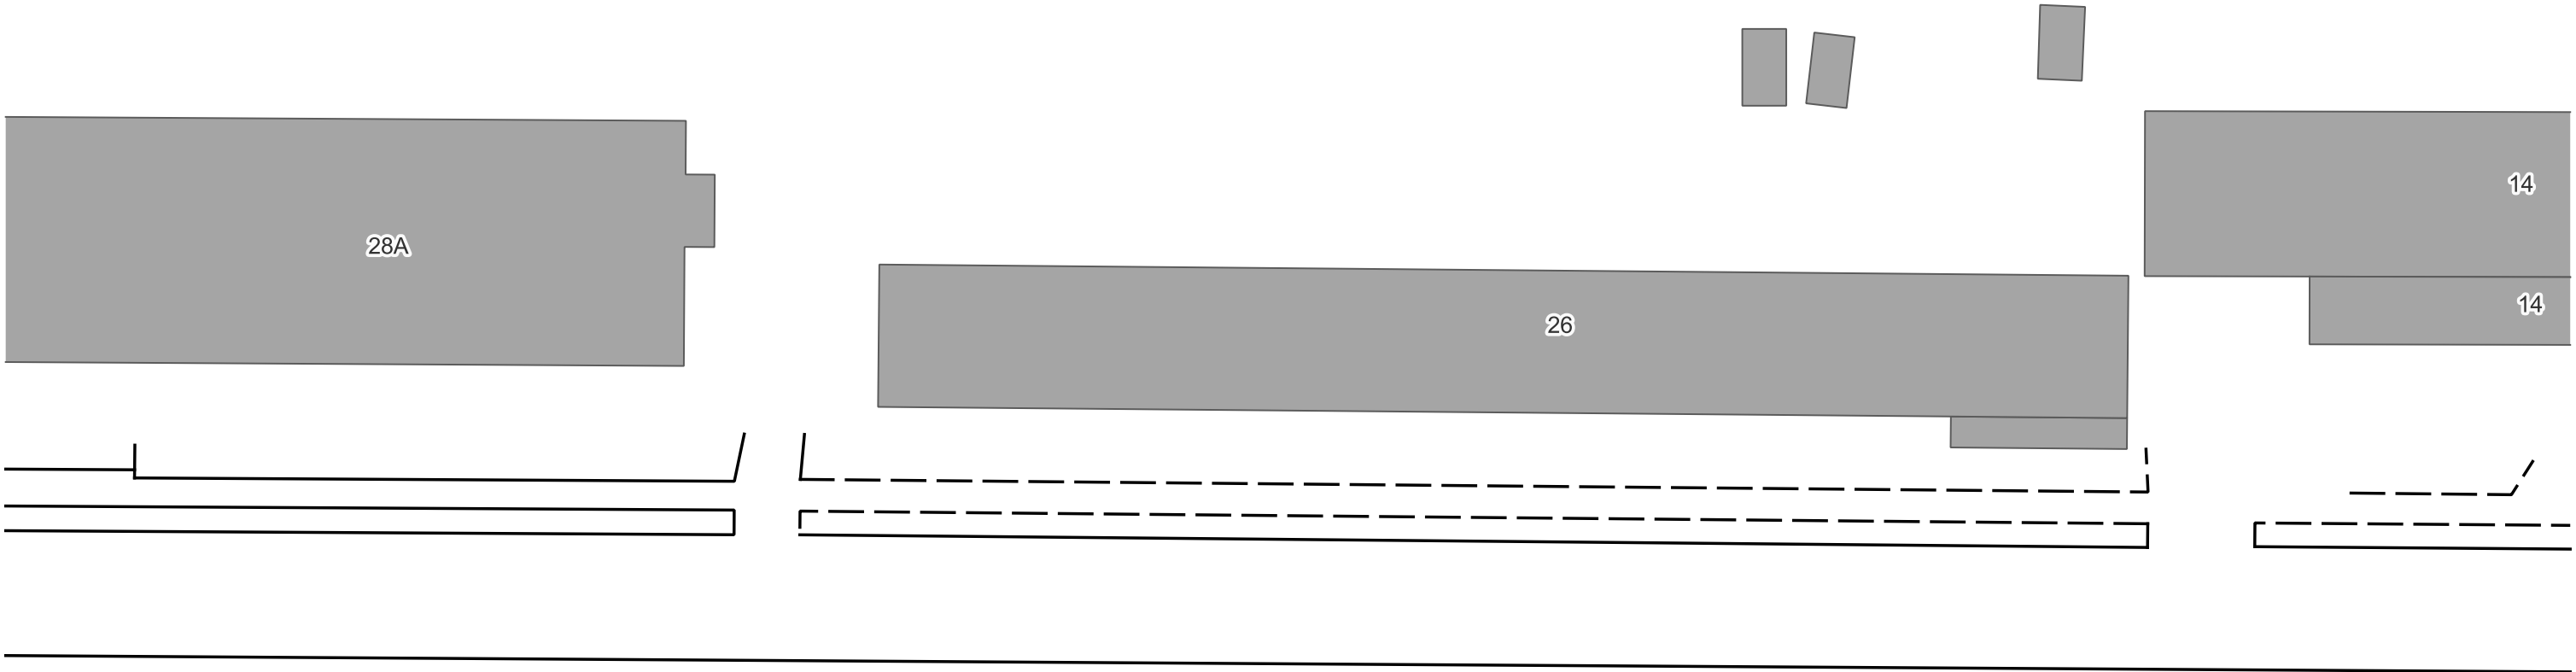
Виконавці	П.І.Б	Підпис	Дата	Схема розташування дорожніх знаків по вул. Дегтярівська у м. Києві станом на 27.02.2024 р., згідно загальнономіської бази даних дислокації ТЗРДР.	
Перевірив					
Розробив	Бровченко Д.Ю.	<i>Бровченко</i>	27.02.2024	Лист № 16	Громадянину Кобякову В.Є.
					 Комунальне підприємство «Центр організації дорожнього руху»

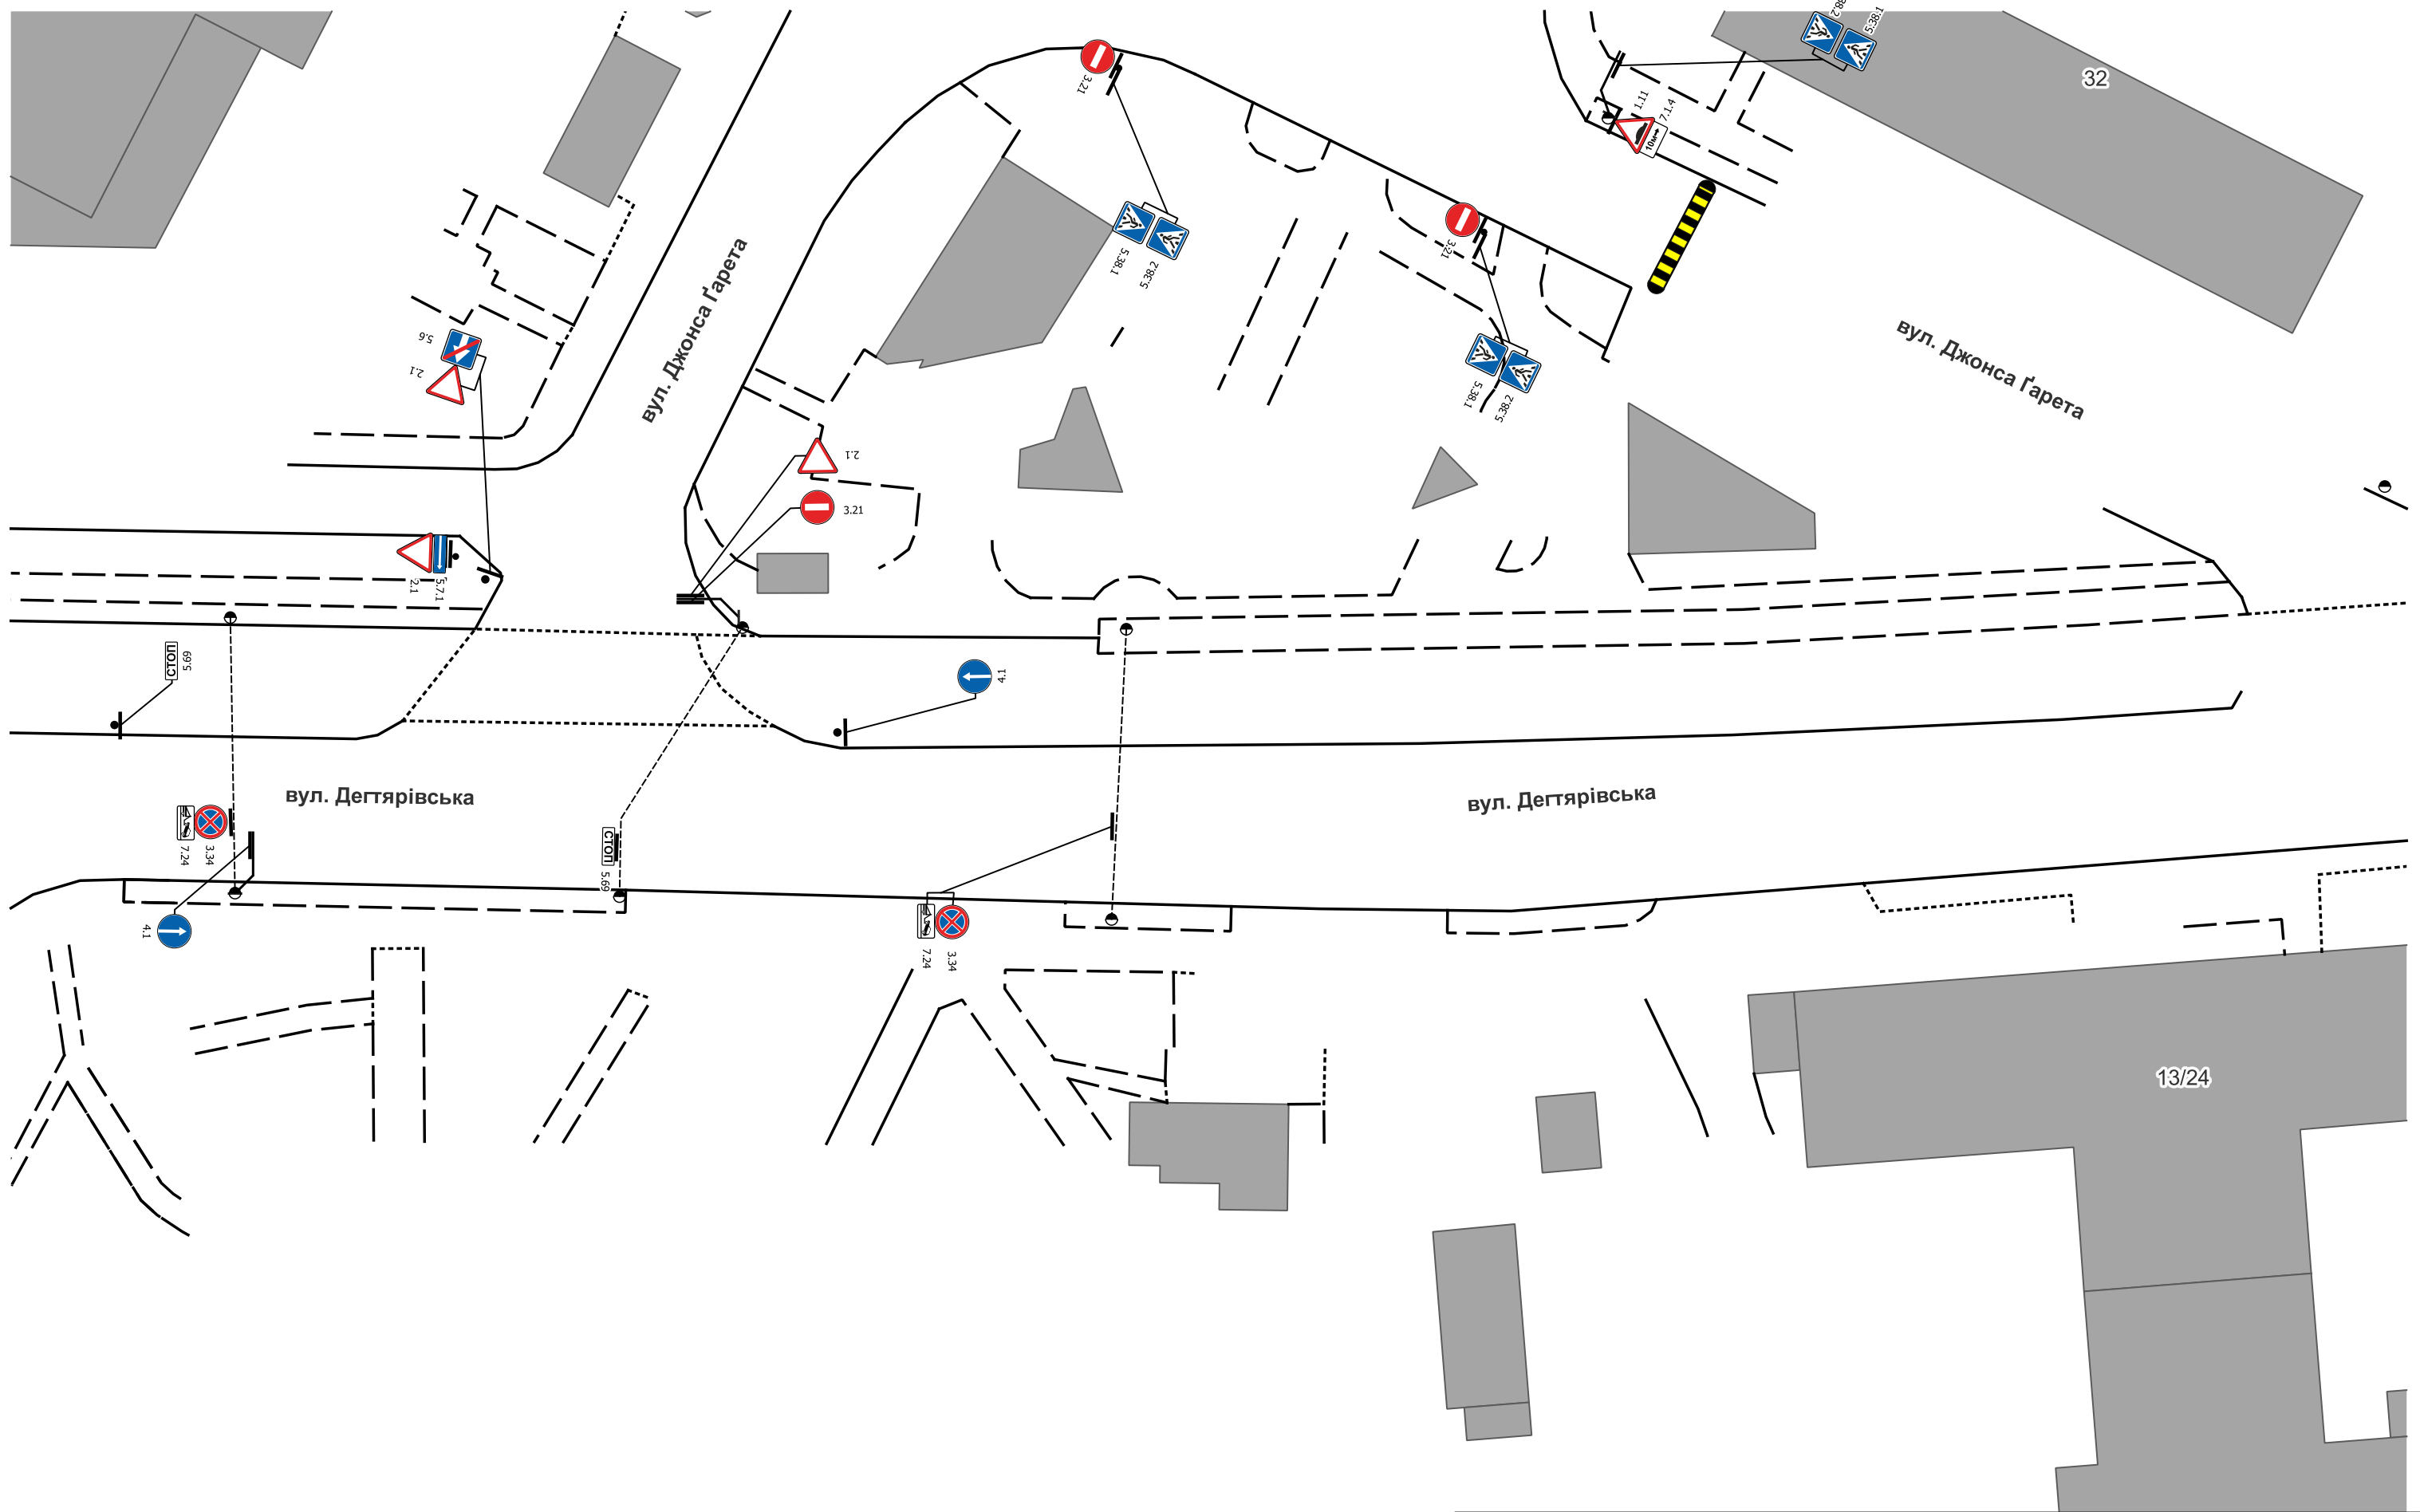


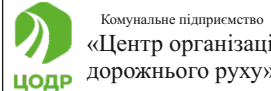
Виконавці	П.І.Б	Підпис	Дата	Схема розташування дорожніх знаків по вул. Дегтярівська у м. Києві станом на 27.02.2024 р., згідно загальноміської бази даних дислокації ТЗРДР.	
Перевірив					
Розробив	Бровченко Д.Ю.	<i>Бровченко</i>	27.02.2024	Лист № 17	Громадянину Кобякову В.Є.
					

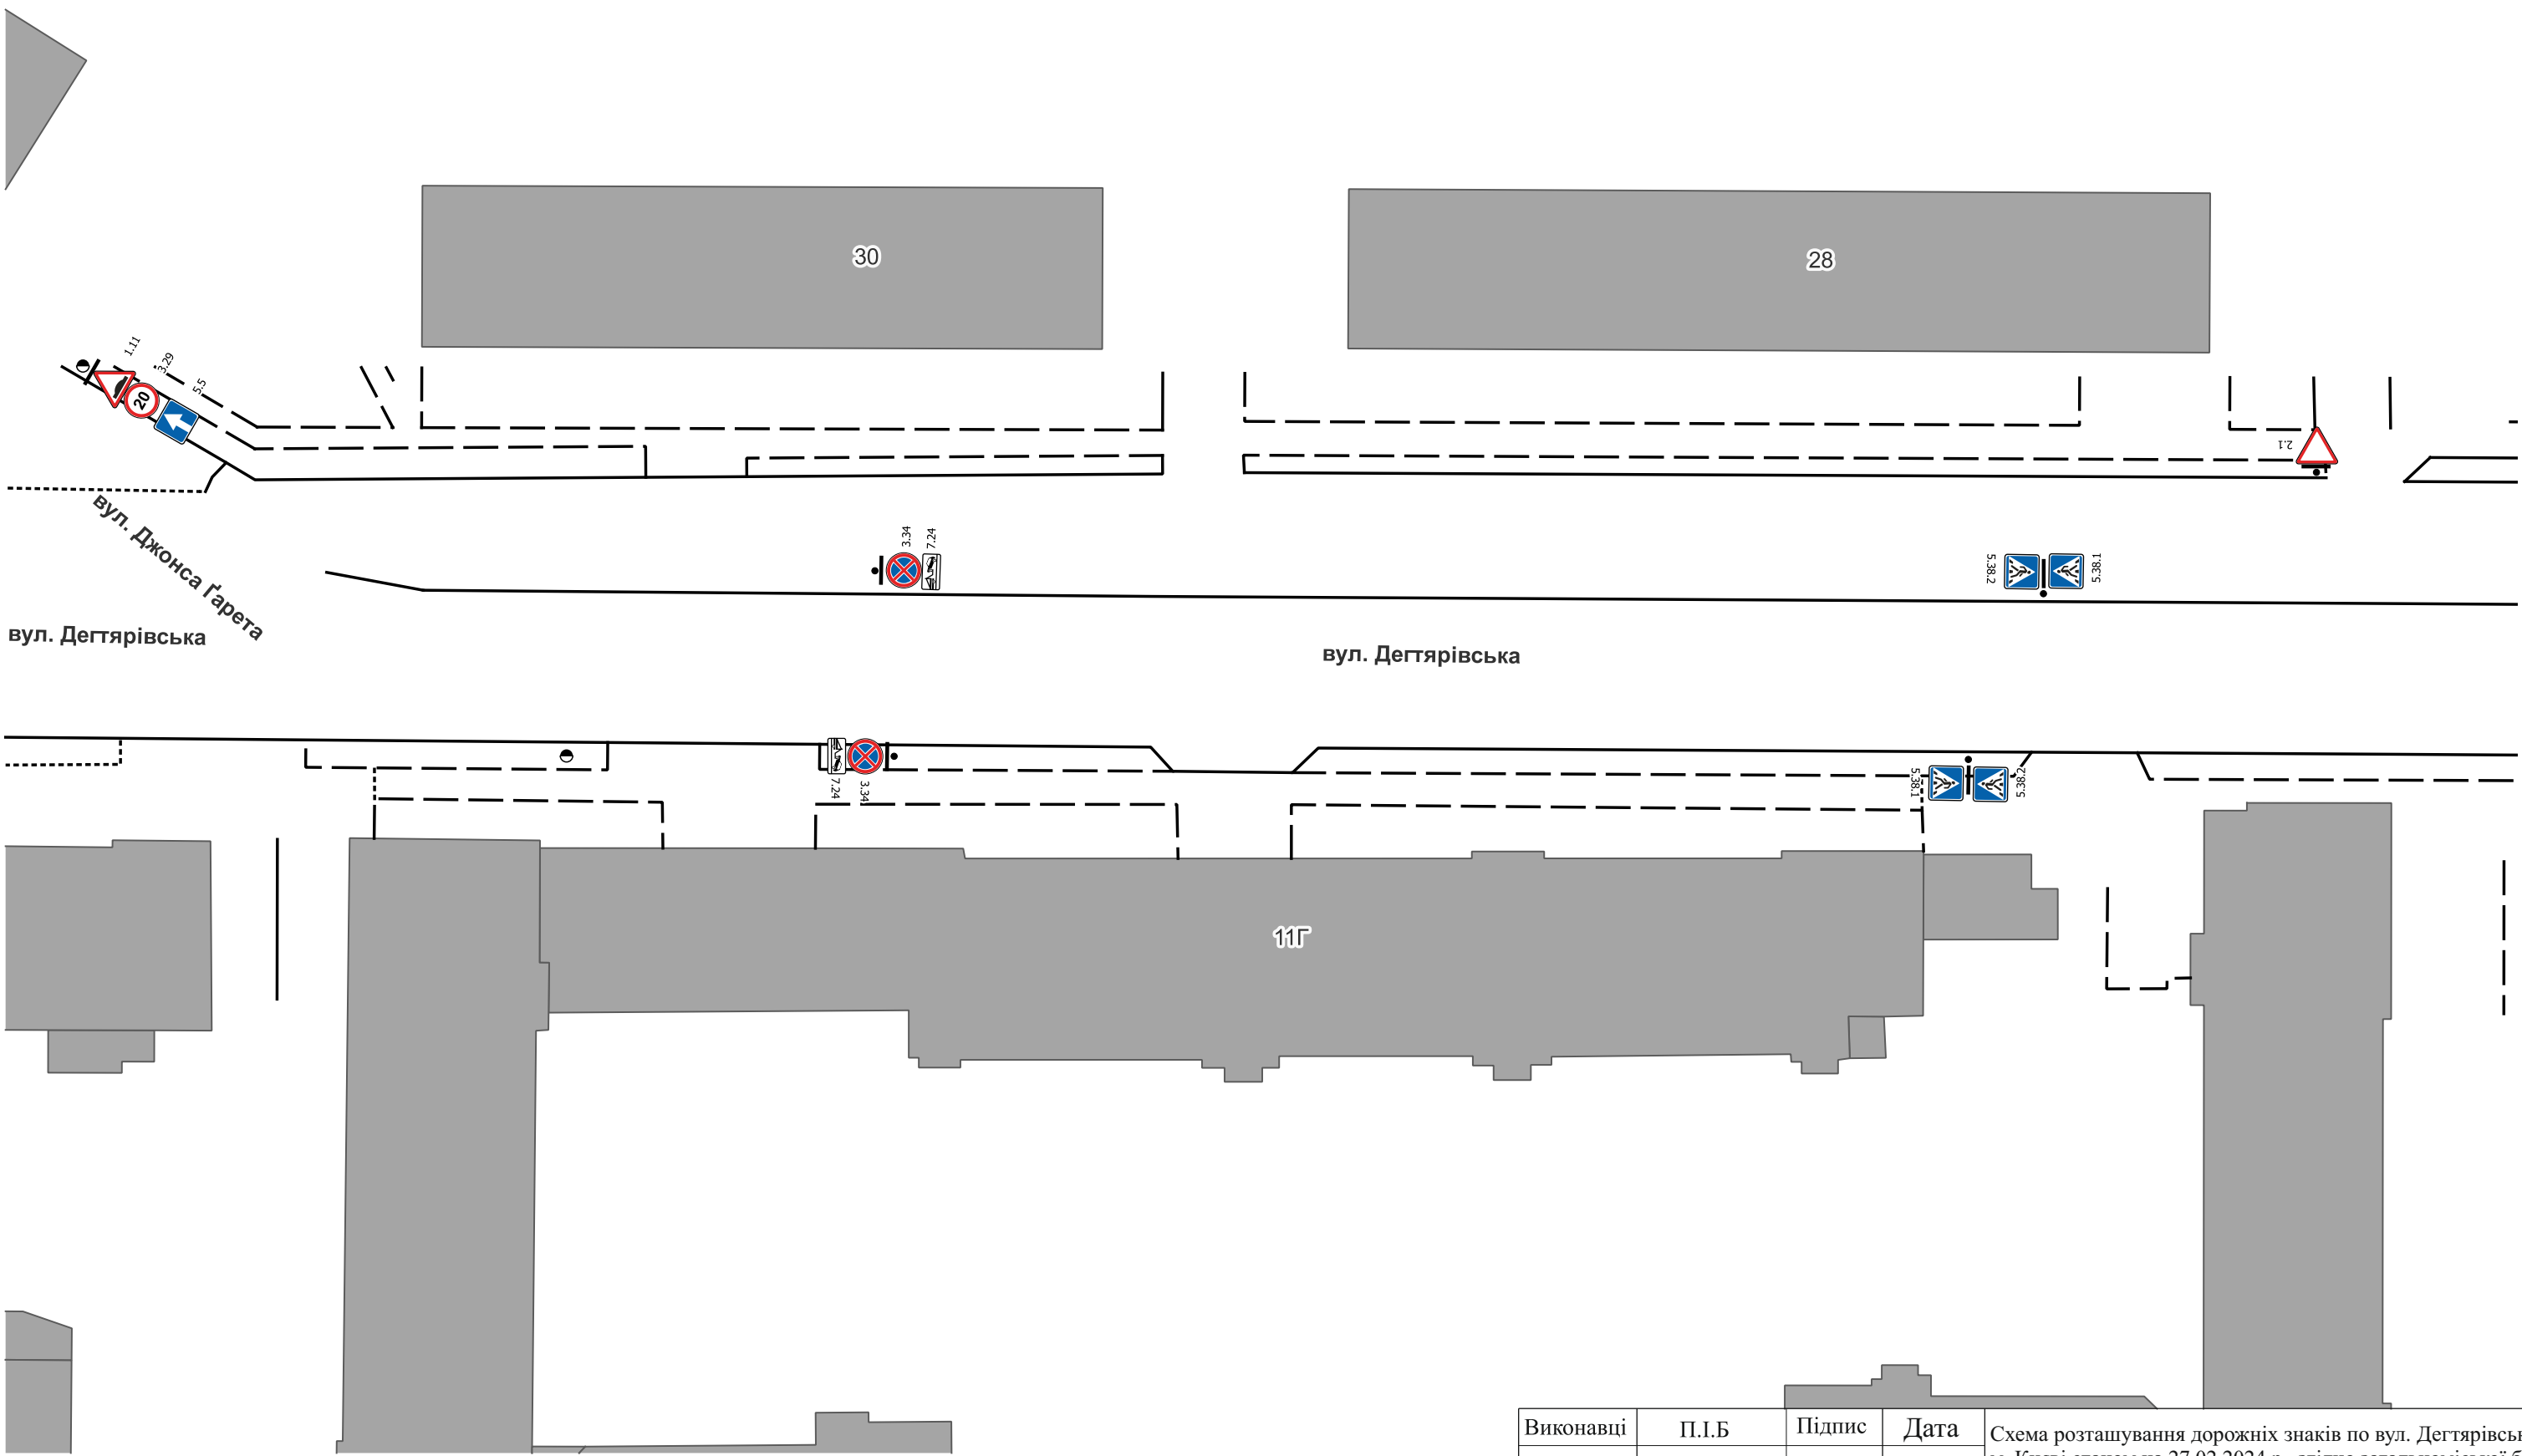




Виконавці	П.І.Б	Підпис	Дата	Схема розташування дорожніх знаків по вул. Дегтярівська у м. Києві станом на 27.02.2024 р., згідно загальноміської бази даних дислокації ТЗРДР.	
Перевірив					
Розробив	Бровченко Д.Ю.	<i>Бровченко</i>	27.02.2024	Лист № 18	Громадянину Кобякову В.Є.
					 Комунальне підприємство «Центр організації дорожнього руху» ЦОДР




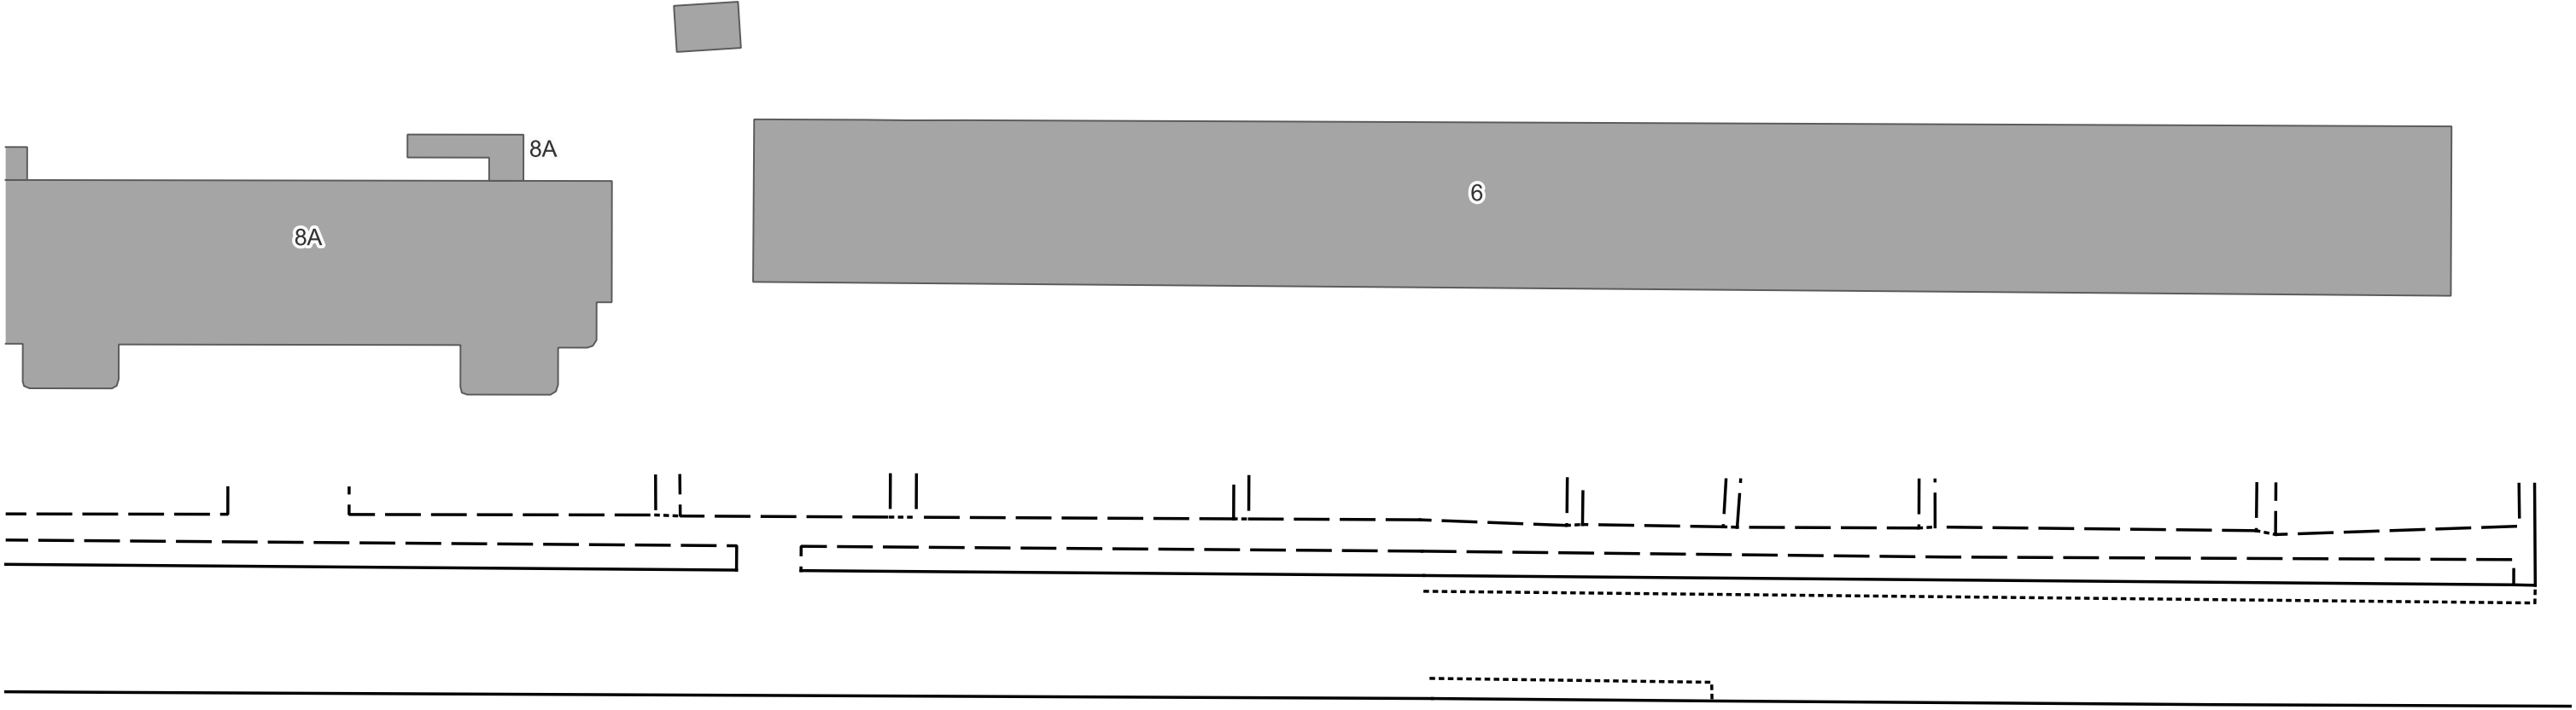
вул. Дегтярівська

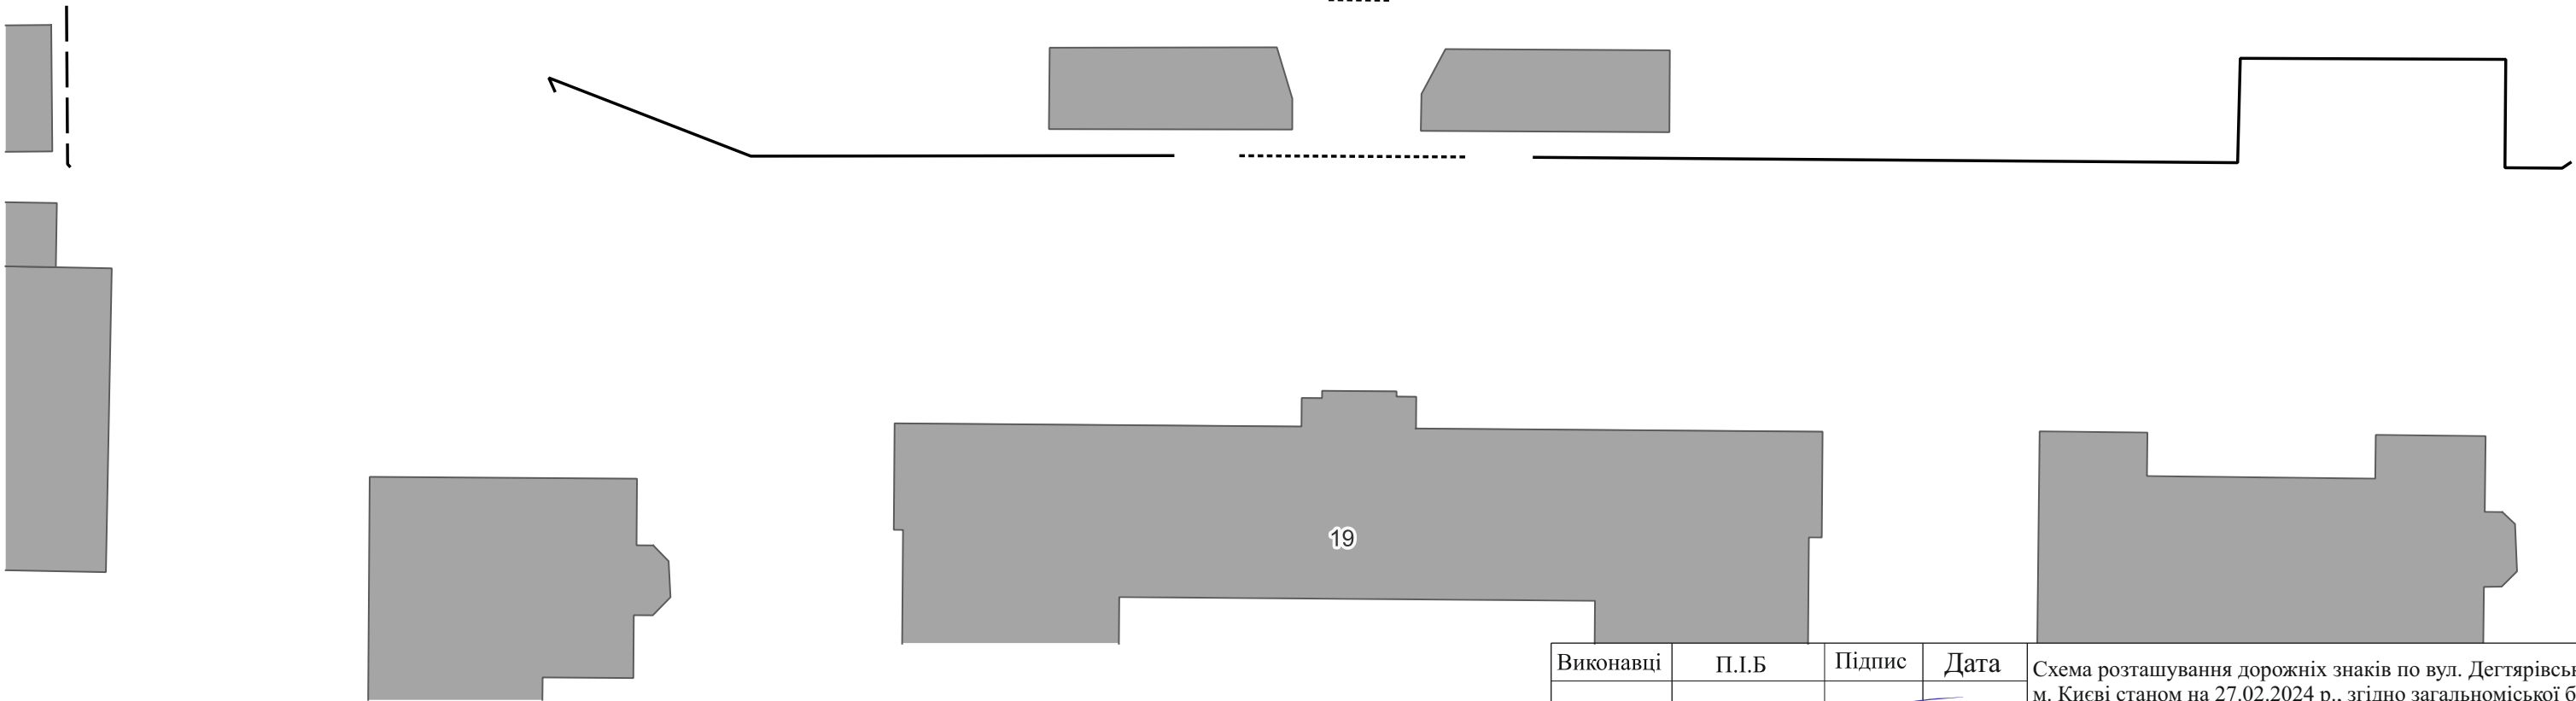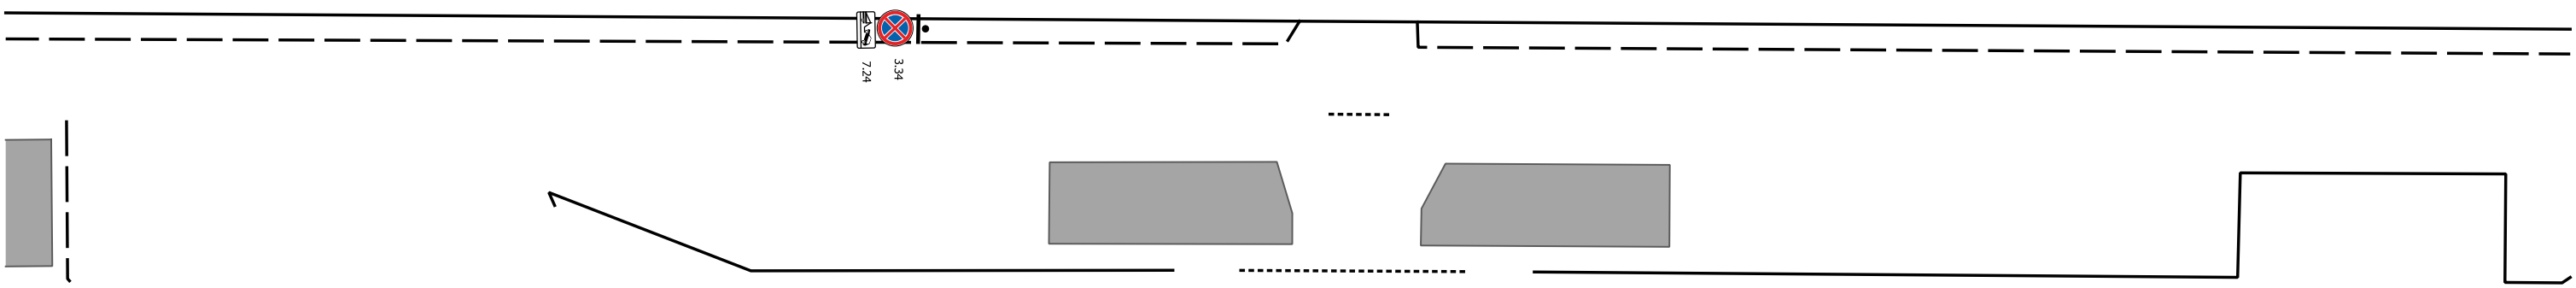

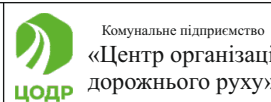
Виконавці	П.І.Б	Підпис	Дата	Схема розташування дорожніх знаків по вул. Дегтярівська у м. Києві станом на 27.02.2024 р., згідно загальноміської бази даних дислокації ТЗРДР.	
Перевірив					
Розробив	Бровченко Д.Ю.	<i>Бровченко</i>	27.02.2024	Лист № 19	Громадянину Кобякову В.Є.
					

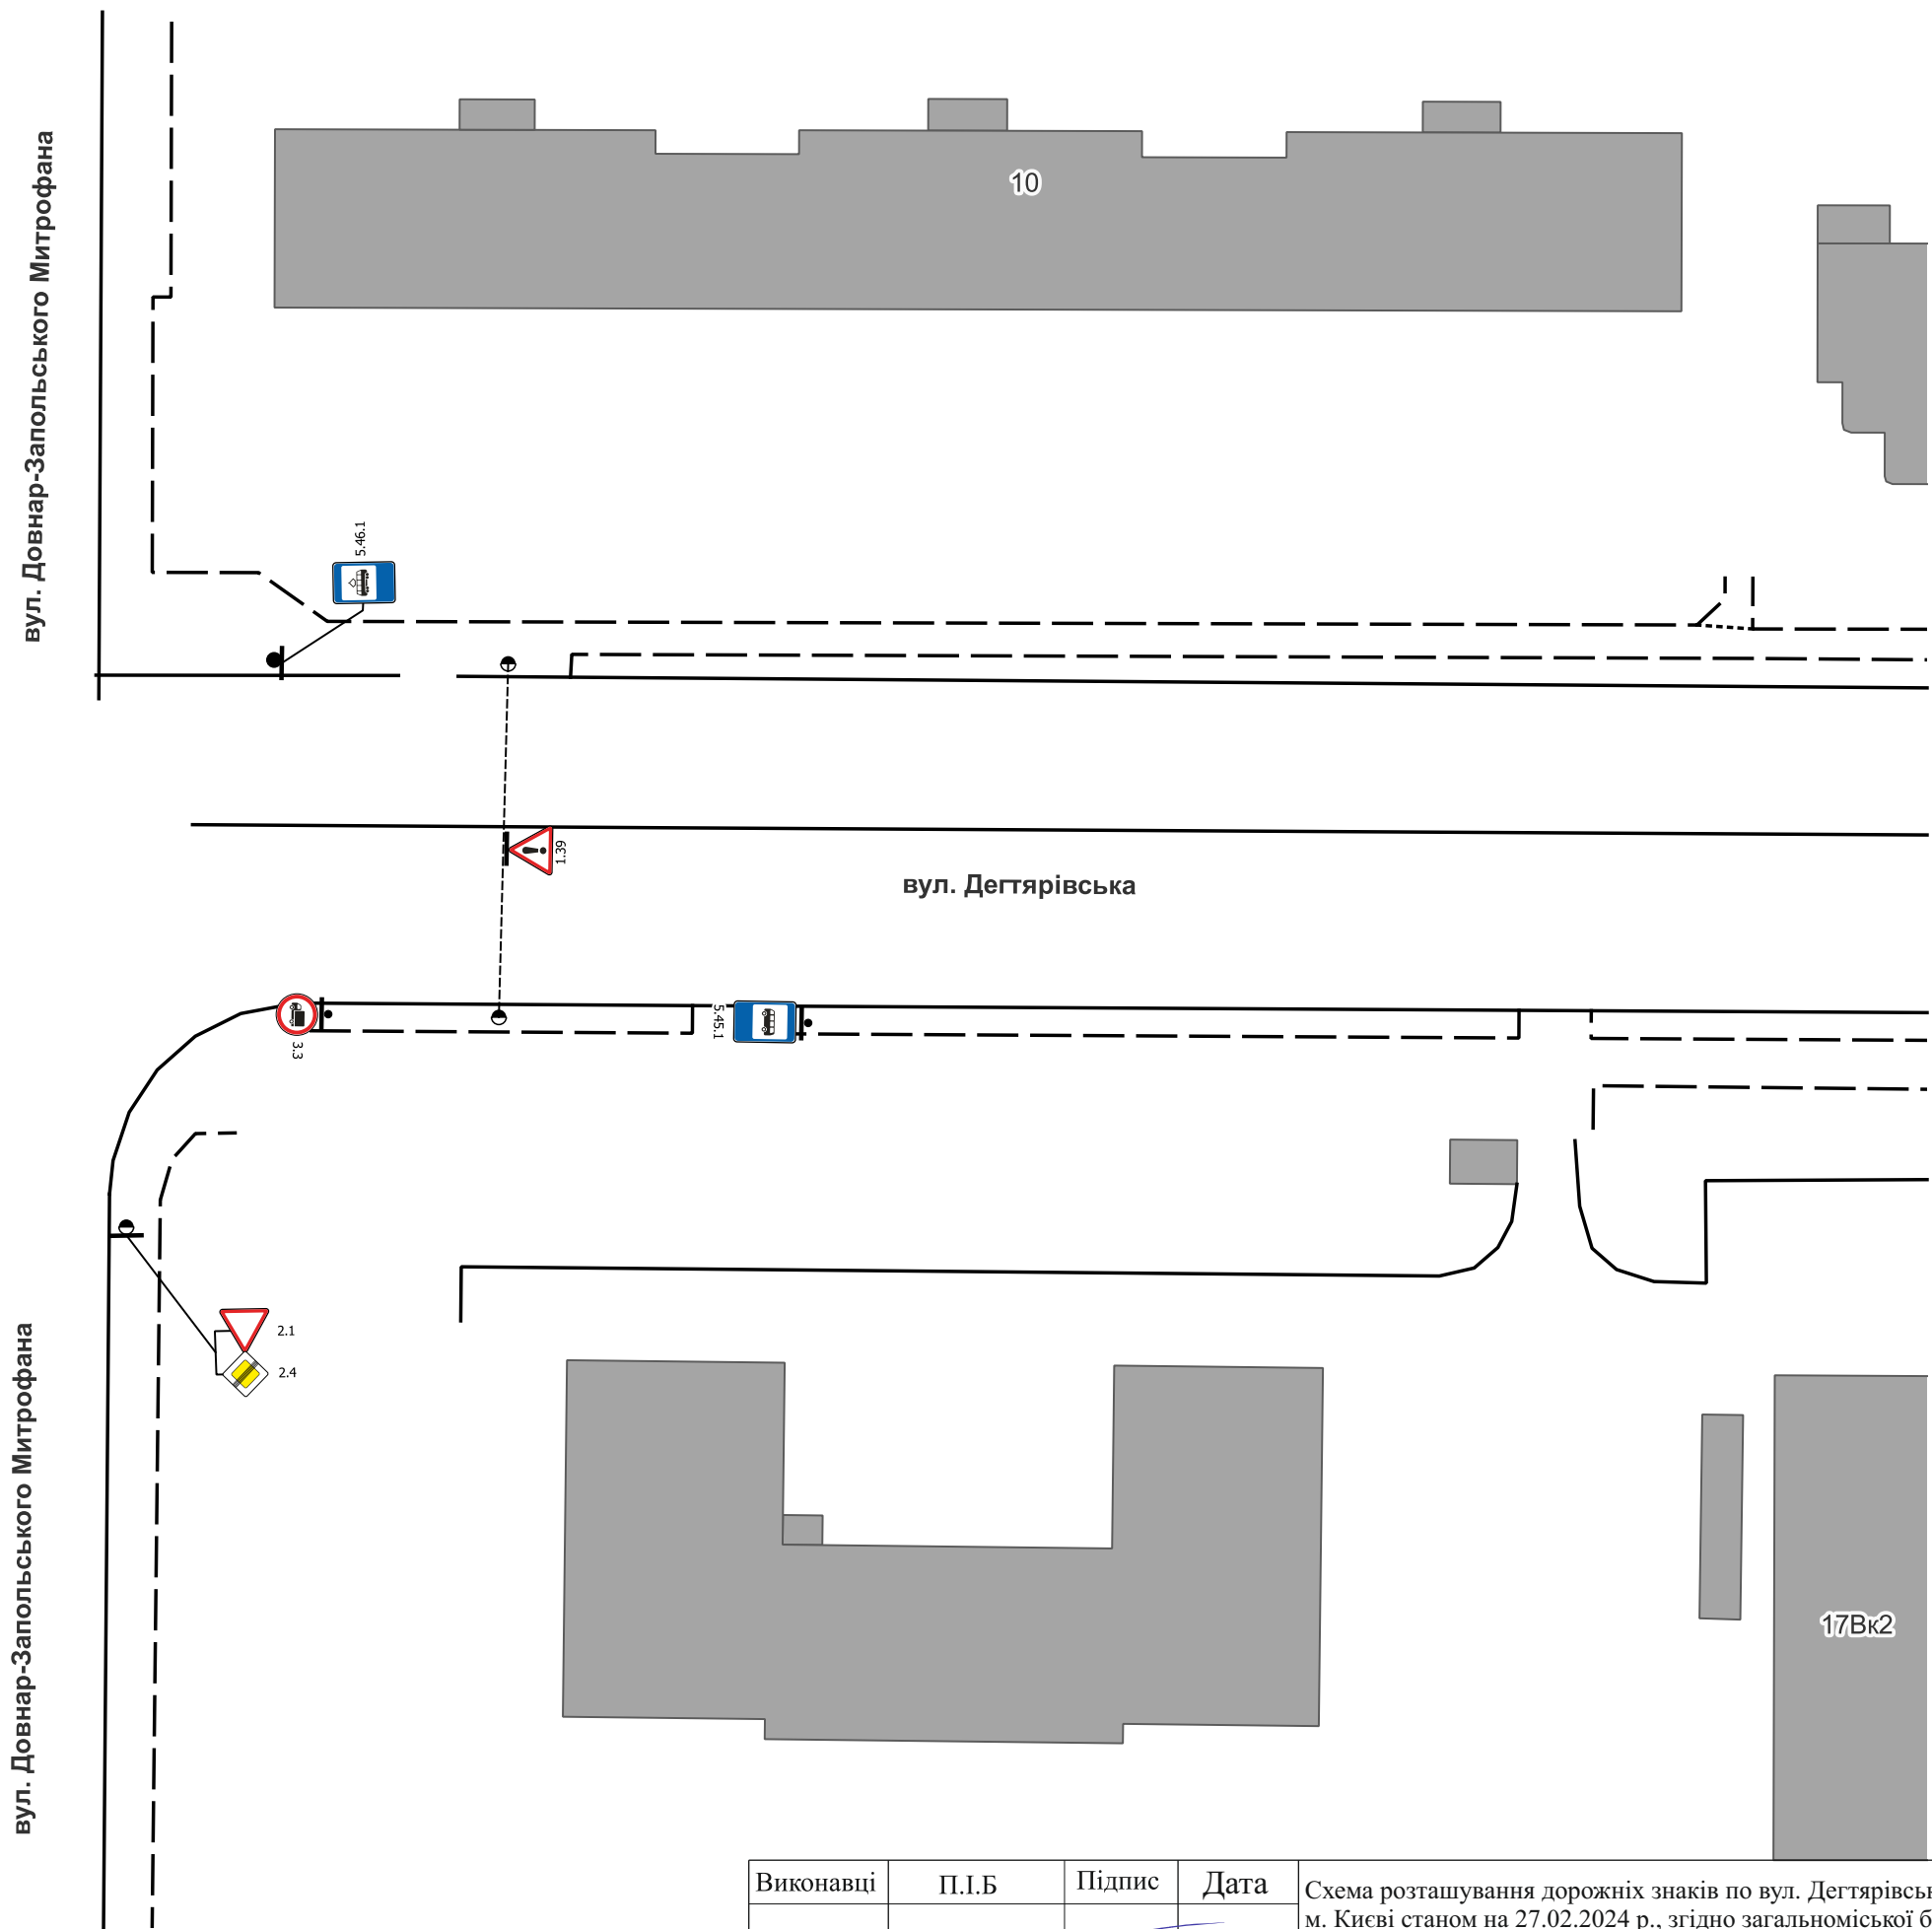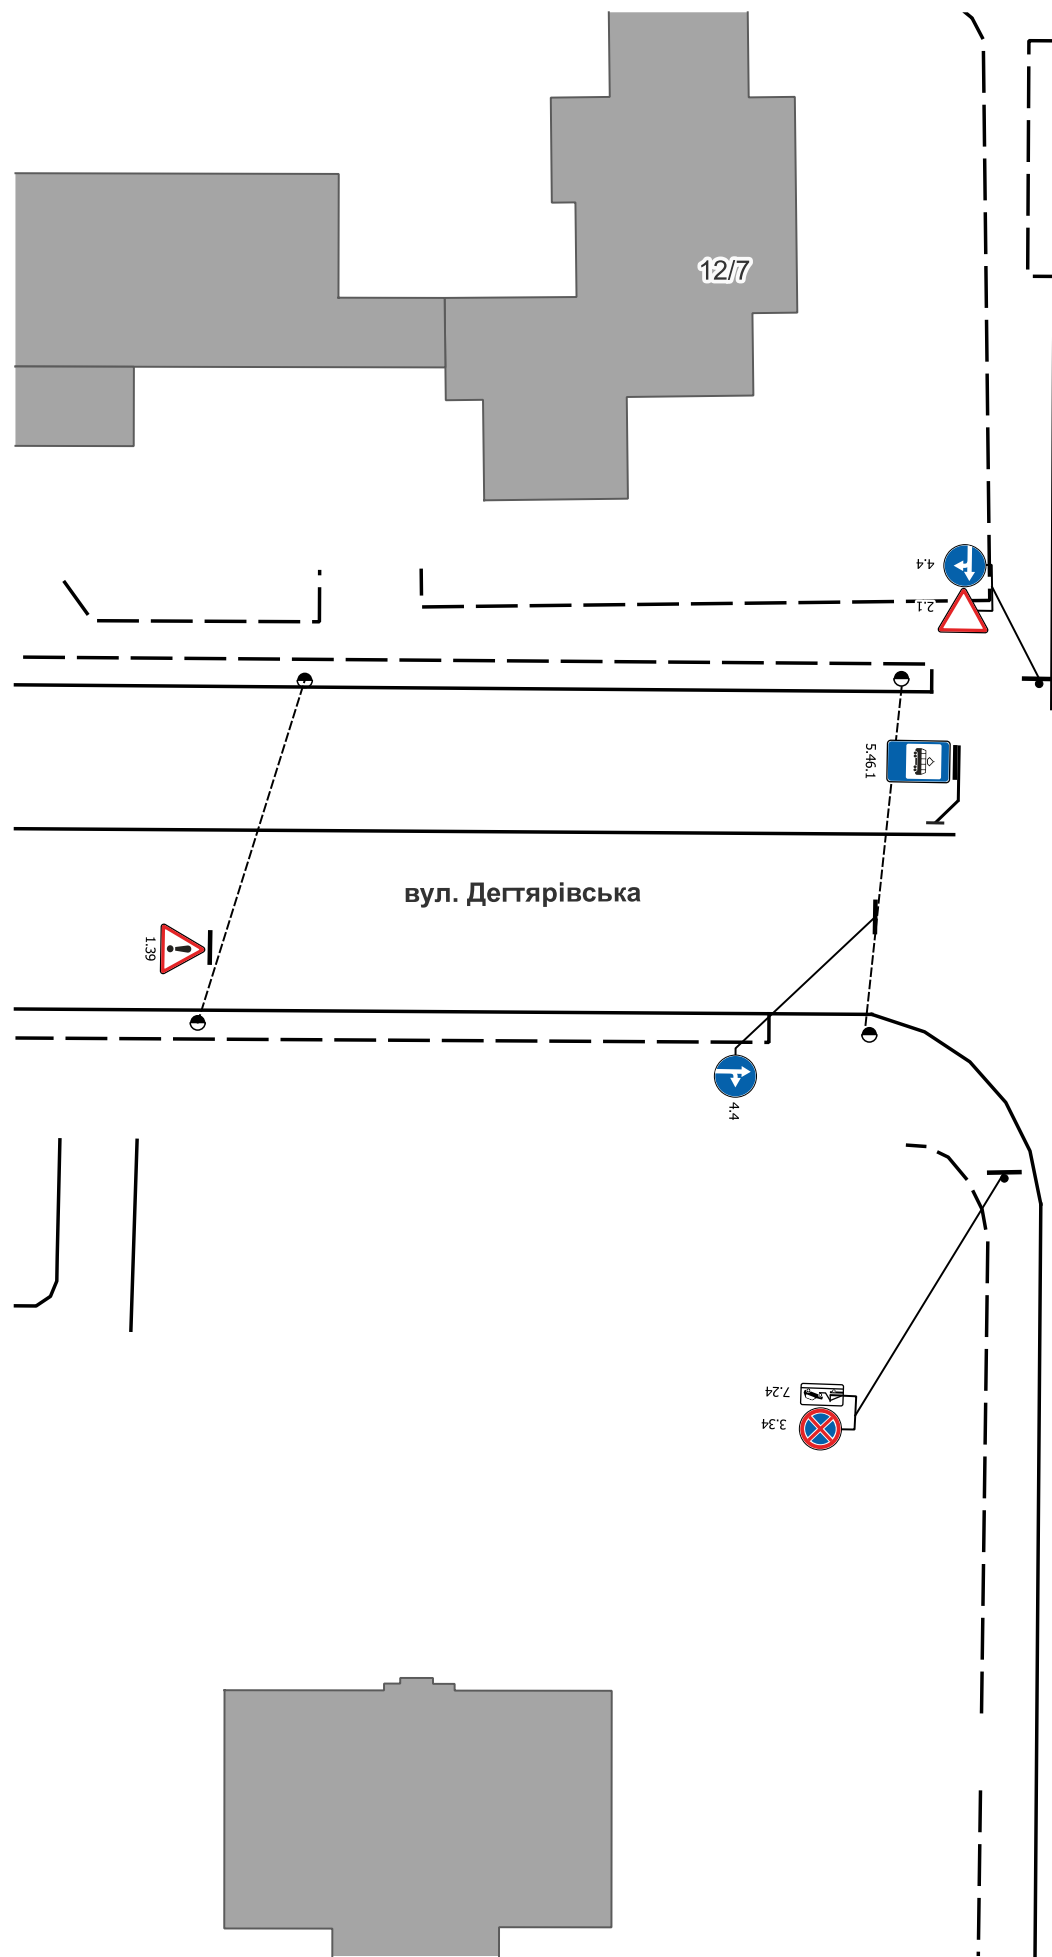


Виконавці	П.І.Б	Підпис	Дата	Схема розташування дорожніх знаків по вул. Дегтярівська у м. Києві станом на 27.02.2024 р., згідно загальноміської бази даних дислокації ТЗРДР.	
Перевірив					
Розробив	Бровченко Д.Ю.	<i>Бровченко</i>	27.02.2024	Лист № 20	Громадянину Кобякову В.Є.
					




вул. Дегтярівська

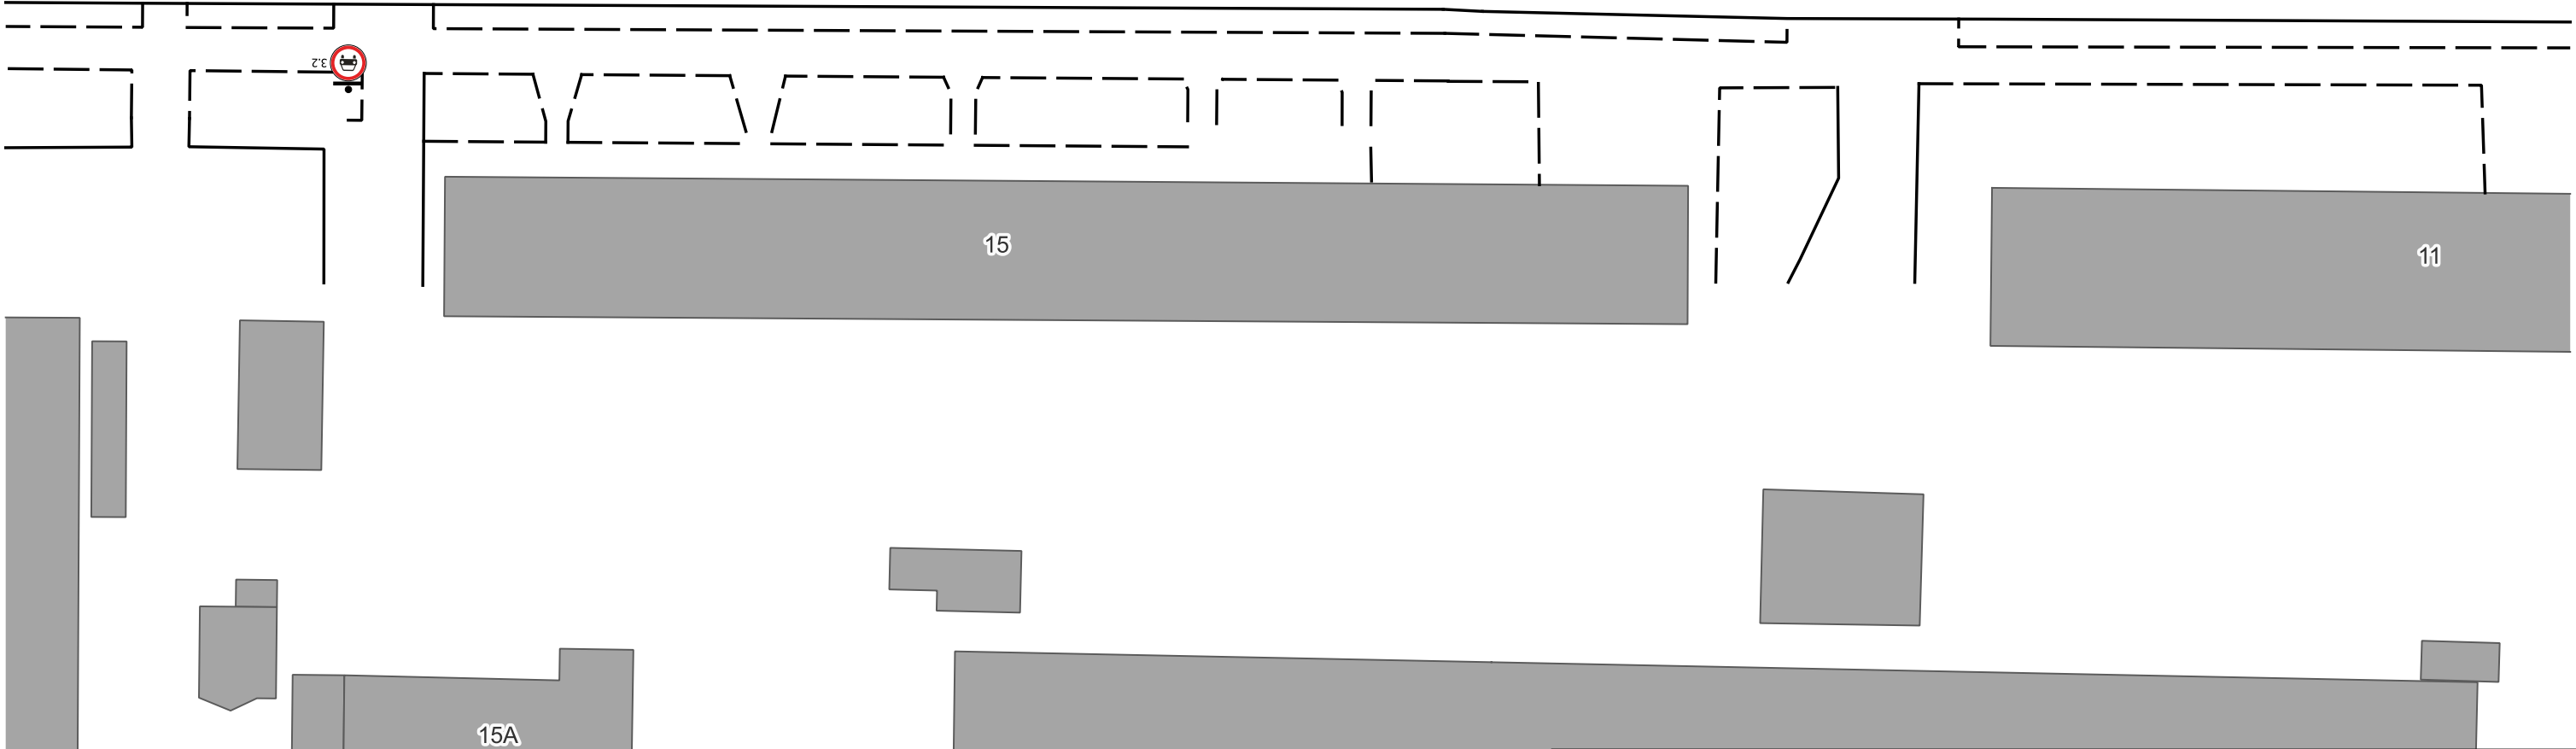

Виконавці	П.І.Б	Підпис	Дата	Схема розташування дорожніх знаків по вул. Дегтярівська у м. Києві станом на 27.02.2024 р., згідно загальнономіської бази даних дислокації ТЗРДР.
Перевірив				
Розробив	Бровченко Д.Ю.	<i>Бровченко</i>	27.02.2024	Лист № 21 Громадянину Кобякову В.Є.

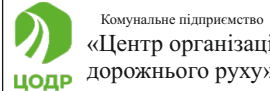

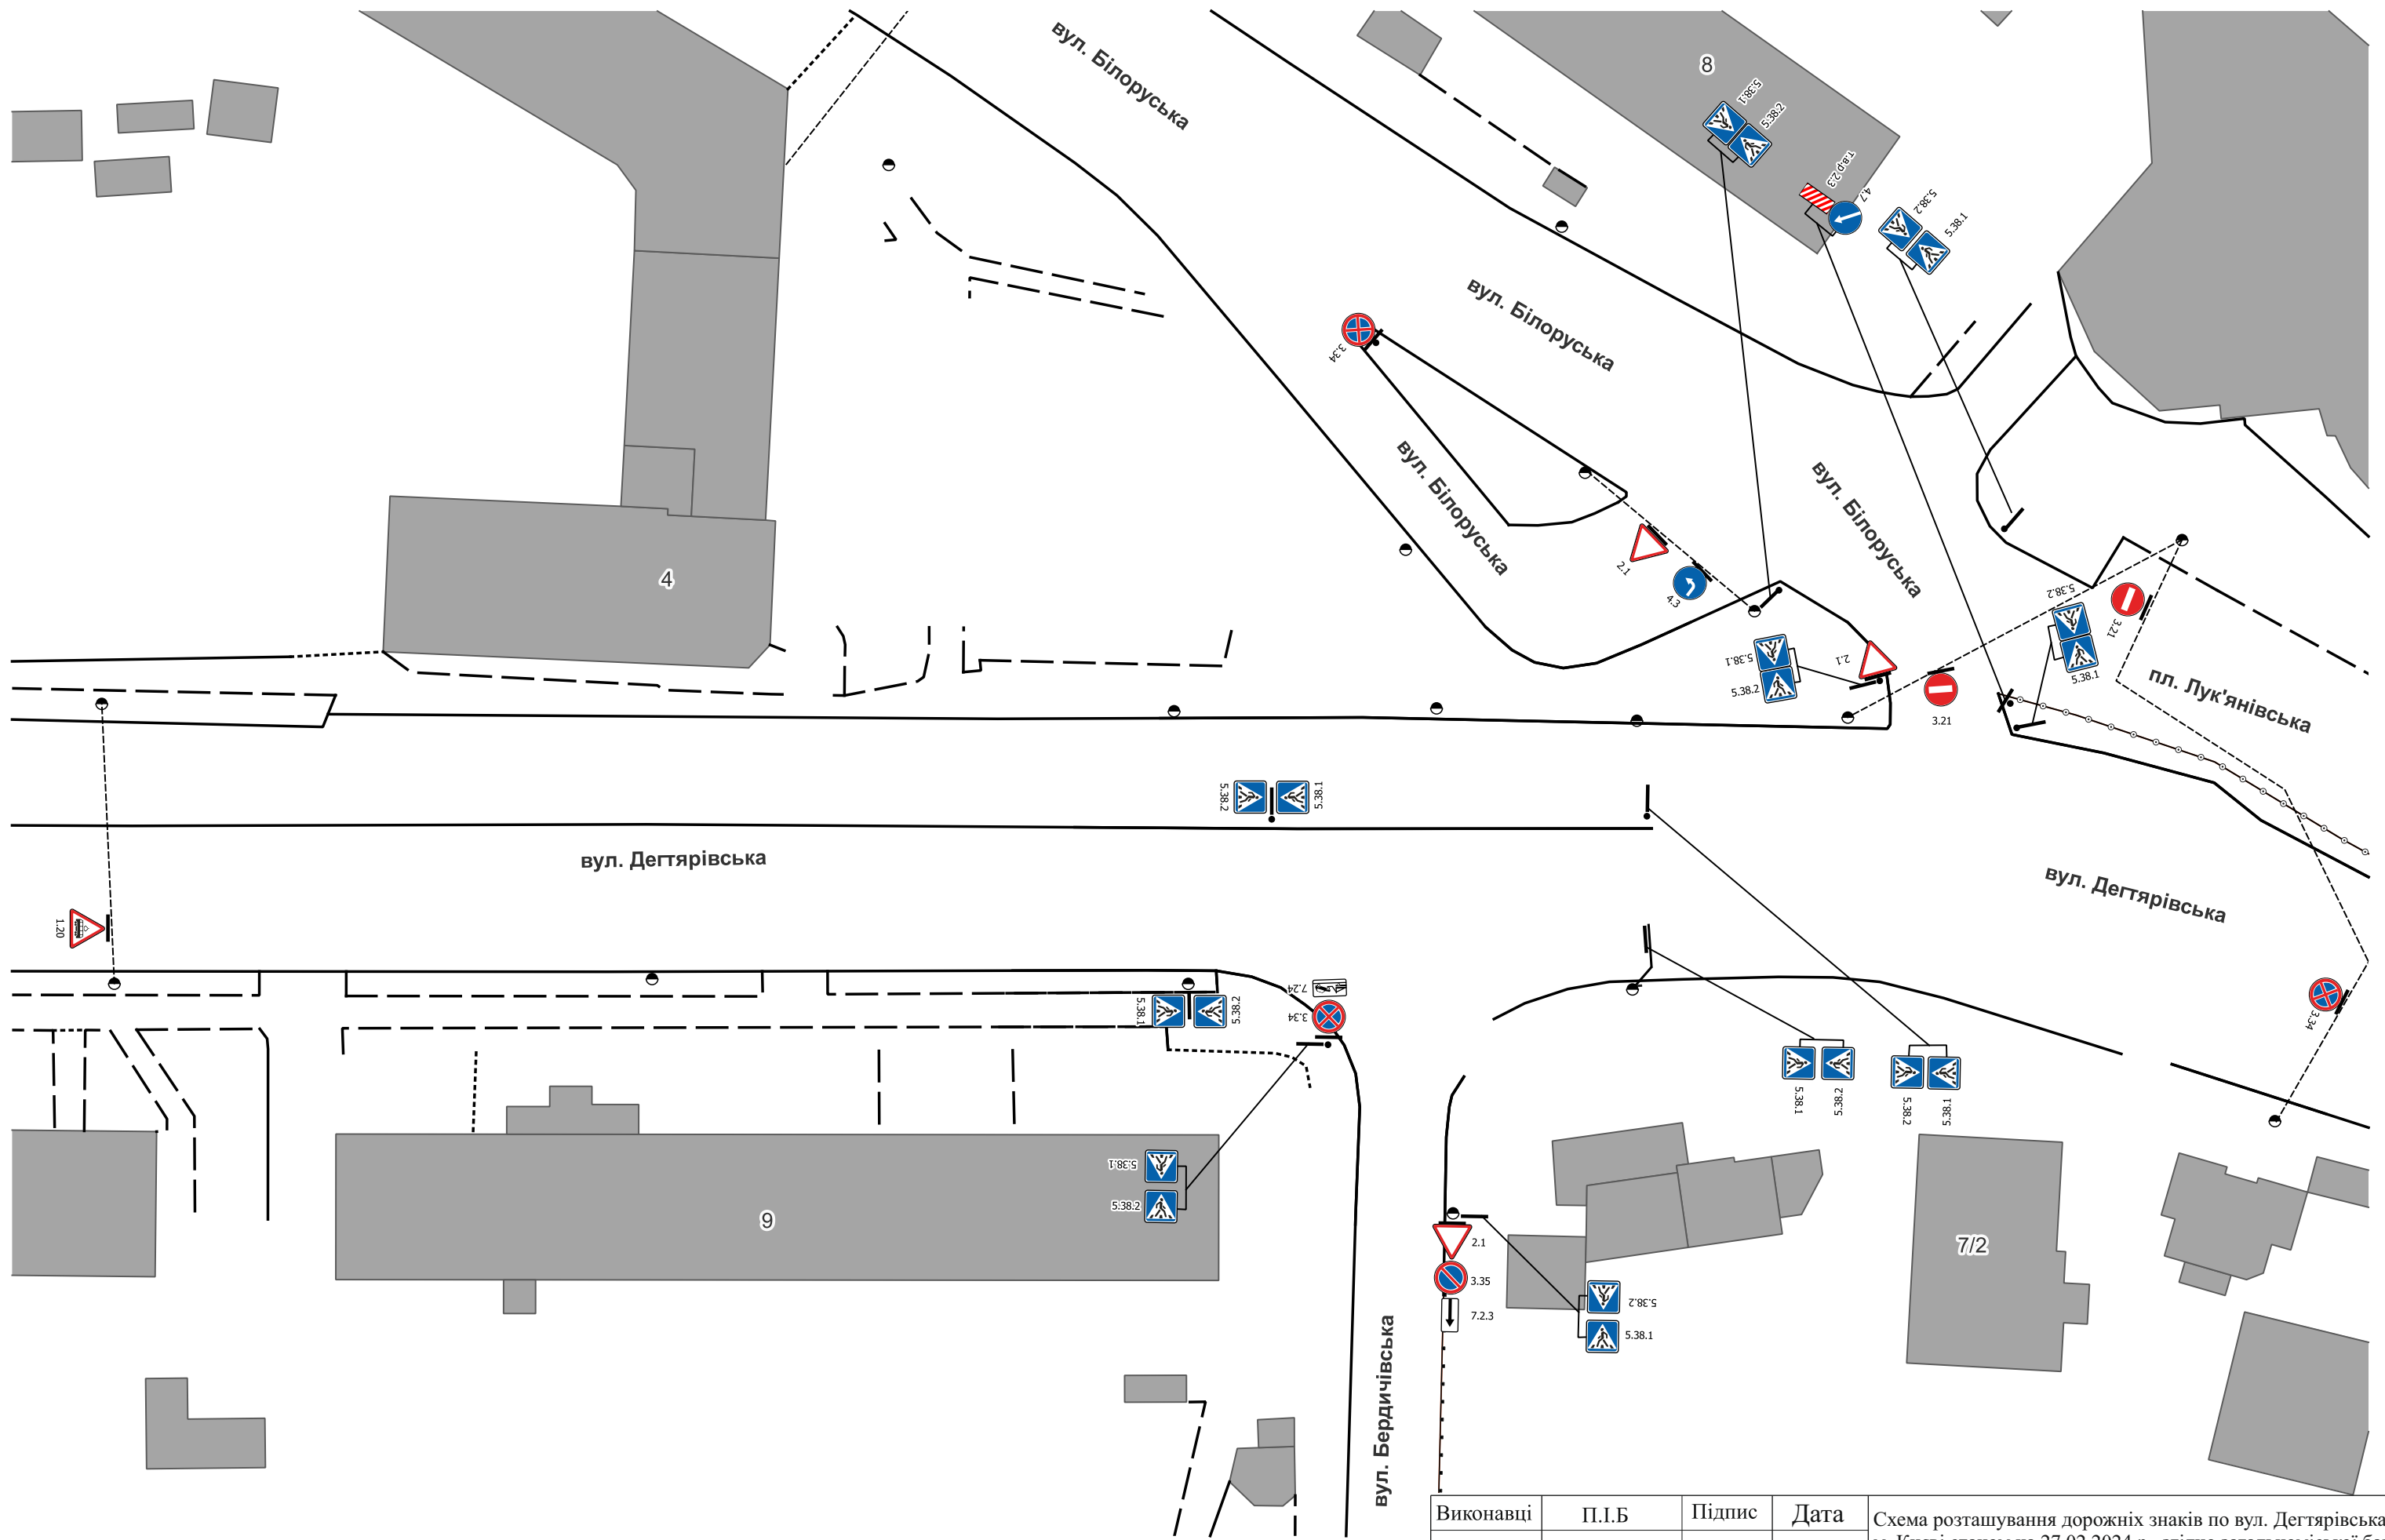

Виконавці	П.І.Б	Підпис	Дата
Перевірив			
Розробив	Бровченко Д.Ю.	<i>Бровченко</i>	27.02.2024

Схема розташування дорожніх знаків по вул. Дегтярівська у м. Києві станом на 27.02.2024 р., згідно загальноміської бази даних дислокації ТЗРДР.

Лист № 22

Громадянину
Кобякову В.Є.

КОДР
Комунальне підприємство
«Центр організації
дорожнього руху»



Виконавці	П.І.Б	Підпис	Дата	Схема розташування дорожніх знаків по вул. Дегтярівська у м. Києві станом на 27.02.2024 р., згідно загальноміської бази даних дислокації ТЗРДР.
Перевірив				
Розробив	Бровченко Д.Ю.	<i>Бровченко</i>	27.02.2024	
				Лист № 23
				Громадянину Кобякову В.Є.
				Комунальне підприємство «Центр організації дорожнього руху»