



**ДНІПРОВСЬКА МІСЬКА РАДА
УПРАВЛІННЯ ДОЗВІЛЬНОЇ ПРОЦЕДУРИ З ПИТАНЬ
ЗОВНІШНЬОЇ РЕКЛАМИ**

просп. Дмитра Яворницького, 75, м. Дніпро, 49000, тел. (099) 379 70 08
e-mail: prioritet@dniprorada.gov.ua Код ЄДРПОУ 45316058

13.08.2024 № 3/1-289

На № 37/773 від 18.07.2024

Дар'ї Крюковій
foi+request-131513-
8a776037@dostup.org.ua

Про розгляд запиту

Шановна пані Дар'є!

На Ваш запит від 18.07.2024 вх. № 37/773 надаємо Вам копії документів, поданих ПП «ВІКО» для продовження строку дії дозволів на розміщення зовнішньої реклами протягом 2024 року.

Згідно зі ст. 23 Закону України «Про доступ до публічної інформації» рішення, дії чи бездіяльність розпорядників інформації можуть бути оскаржені до керівника розпорядника, вищого органу або суду.

Додаток: на 5 арк. у 1 прим.

З повагою

Начальник

Вікторія ЧЕРНЕНКО

ПРИВАТНЕ ПІДПРИЄМСТВО

ВІКО

Вих. № від _____ 2024 р.

Начальнику Управління
дозвільної процедури
з питань зовнішньої реклами
Дніпровської міської ради
Вікторії ЧЕРНЕНКО

Прошу Вас продовжити на 5 років термін дію дозволу на розміщення зовнішньої реклами за наступною адресою розташування рекламного засобу:

№ з/п	Дозвол	Адреса розташування
1	2615/21	пл. Шевченка - вул. Яворницького

Директор



Євгенія БЕССОНОВА

2/10/24
23.04.2024

УКРАЇНА



ВИКОНАВЧИЙ КОМІТЕТ
ДНІПРОВСЬКОЇ МІСЬКОЇ РАДИ

ДОЗВІЛ 2615/21
на розміщення зовнішньої реклами

Виданий 12.06.2019 р. на підставі рішення виконавчого комітету міської ради від 12.06.2019 № 651
(дата видачі)

ПРИВАТНЕ ПІДПРИЄМСТВО «ВІКО»

(для юридичної особи - повне найменування розповсюджувача зовнішньої реклами.)

для фізичної особи –прізвище, ім'я та по батькові)

49000, ДНІПРОПЕТРОВСЬКА ОБЛ., МІСТО ДНІПРО, ПРОСПЕКТ ГАГАРИНА, БУД. 43,
(місцезнаходження (місце проживання), номер телефону (телефаксу))

ЄДРПОУ 24429736

п/р №26009050308198 в ПАТ КБ «Приватбанк», м. Дніпро, МФО 305299

(банківські реквізити, ідентифікаційний код (номер))

Адреса місця розташування рекламного засобу: пл. Шевченка – вул. Яворницького

Характеристика (в тому числі технічна) рекламного засобу: окремо розташований рекламний засіб

(вид, розміри, площа місця розташування рекламного засобу)

Фотокартка або комп'ютерний макет місця з фрагментом місцевості, на якому планується розташування рекламного засобу:



ПОГОДЖУВАЛЬНА ЧАСТИНА

1. Власник місця розташування рекламного засобу або уповноважений ним орган (особа)

_____ (для юридичної особи – повне найменування, підпис керівника,

_____ для фізичної особи – прізвище, ім'я та по батькові, паспортні дані)

М.П.

2. Уповноважений орган з питань містобудування та архітектури

_____ (підпис уповноваженої особи)

М.П.



_____ (ініціали та прізвище)

В.В. Ніжко

_____ Департамент патрульної поліції в Дніпропетровській області
Керівник патрульної поліції

3. Державний орган з безпеки дорожнього руху

_____ (підпис уповноваженої особи)

М.П.

_____ (ініціали та прізвище)

А.П. Калюжний

4. Утримувачі інженерних комунікацій

_____ (підпис уповноваженої особи)

М.П.

_____ (ініціали та прізвище)

Керівник робочого органу

3



СТРОКУ ДІ ДОЗВОЛУ:

_____ (підпис)

М. П.

до *12 06 2024*

_____ (прізвище та ініціали)

Продовжено

Керівник робочого органу

3

_____ (підпис)

М. П.

до _____

_____ (прізвище та ініціали)

Продовжено

Керівник робочого органу

3

_____ (підпис)

М. П.

до _____

_____ (прізвище та ініціали)

Продовжено

Керівник робочого органу

3

_____ (підпис)


М. П.

до _____

_____ (прізвище та ініціали)

ТОПОГЕОДЕЗИЧНИЙ ЗНІМОК МІСЦЕВОСТІ (М 1 : 500)

з прив'язкою місця розташування рекламного засобу

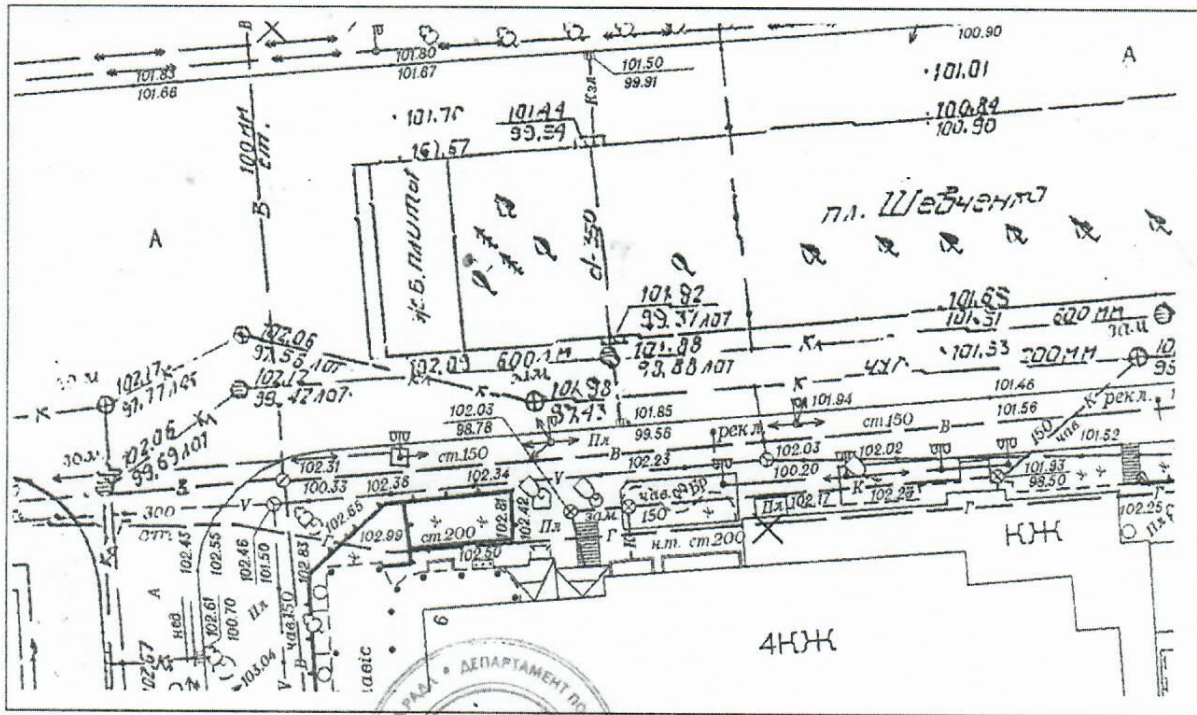

Відповідальний за
топогеодезичне знімання



Д. П. Говришко
(ініціали та прізвище)

ФОТОКАРТКА МІСЦЯ

після розташування на ньому рекламного засобу



Керівник робочого органу




Л. О. Пивенько
(ініціали та прізвище)

2615/21



ЗАТВЕРДЖУЮ
[Signature]
(директор)

ЕСКІЗ «ВІКО»
конструктивне рішення рекламного засобу

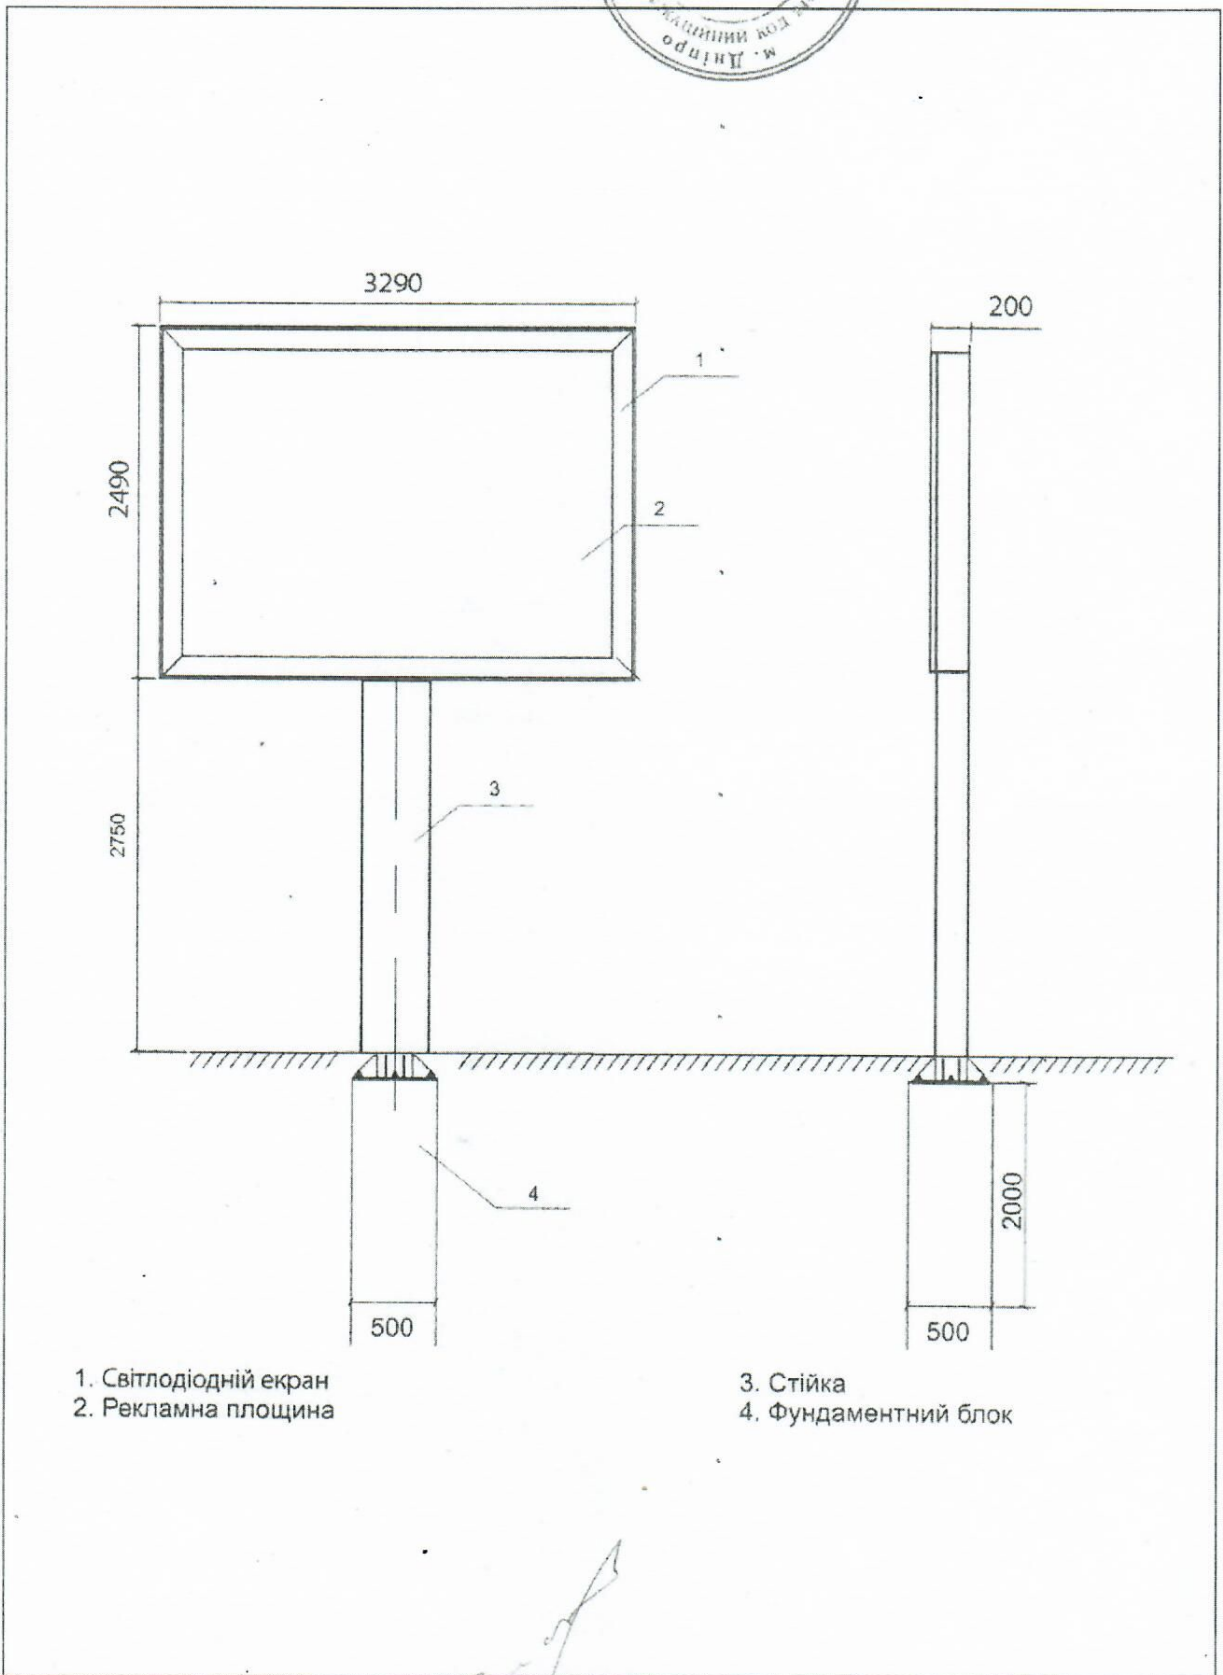

- 1. Светлодіодний екран
- 2. Рекламна площа

- 3. Стійка
- 4. Фундаментний блок

Ескіз розробив: *[Signature]* Зайченко А.А.
(підпис, П.І.Б., посада)