



ДНІПРОВСЬКА МІСЬКА РАДА
УПРАВЛІННЯ ДОЗВІЛЬНОЇ ПРОЦЕДУРИ З ПИТАНЬ
ЗОВНІШНЬОЇ РЕКЛАМИ

просп. Дмитра Яворницького, 75, м. Дніпро, 49000, тел. (099) 379 70 08
e-mail: prioritet@dniprorada.gov.ua Код ЄДРПОУ 45316058

14.08.2024 № 31-222

На № 37/788 від 24.07.2024

Дар'ї Крюковій
foi+request-131692-
229e2a23@dostup.org.ua

Про розгляд запиту

Шановна пані Дар'є!

На Ваш запит від 24.07.2024 вх. № 37/788 про надання копій дозволів на розміщення зовнішньої реклами ТОВ «ГУМ» повідомляємо, що на підставі положень Закону України «Про доступ до публічної інформації», розпорядження міського голови від 27.06.2017 № 655-р «Про затвердження Порядку відшкодування фактичних витрат на копіювання (сканування) або друк копій документів, що надаються за запитом на інформацію Дніпровською міською радою» та Порядку відшкодування фактичних витрат на копіювання (сканування) або друк копій документів, що надаються за запитом на інформацію управлінням дозвільної процедури з питань зовнішньої реклами Дніпровської міської ради, затвердженого наказом від 25.06.2024 № 18, Вам буде безкоштовно надано перші десять сторінок запитуваних документів, а решту сторінок після відшкодування фактичних витрат на їх копіювання та друк згідно з виставленим рахунком, що додається.

Згідно зі ст. 23 Закону України «Про доступ до публічної інформації» рішення, дії чи бездіяльність розпорядників інформації можуть бути оскаржені до керівника розпорядника, вищого органу або суду.

Додаток: на 11 арк. у 1 прим.

З повагою

Начальник

Вікторія ЧЕРНЕНКО

Отримувач: Управління дозвільної процедури з питань зовнішньої реклами
Дніпровської міської ради

Адреса: просп. Дмитра Яворницького, 75, м. Дніпро, 49000

код ЄДРПОУ: 45316058

рахунок: UA638201720344270001000001477

банк отримувача: Держказначейська служба України, м. Київ УДКСУ у
Шевченківському р. м. Дніпра

код банку: 820172

Платник: **Крюкова Дар'я Олександрівна**

(прізвище та ініціали – для фізичної особи, найменування та код ЄДРПОУ – для юридичної особи)


Рахунок № 7 від 13 серпня 2024 року

Найменування	Витрати на копіювання, сканування або друк 1 сторінки, грн.	Кількість сторінок	Сума, грн.
Відшкодування фактичних витрат на копіювання (сканування) або друк копій документів, що надаються за запитом на інформацію Крюкової Д. О. вх. № 37/788, розпорядником якої є управління дозвільної процедури з питань зовнішньої реклами Дніпровської міської ради	0,47	98	46,06
Витрати пов'язані з наданням відповідей за запитом на інформацію, з використанням послуг поштового зв'язку	X	X	
РАЗОМ	X	X	46,06

Сорок шість грн 06 коп. (без ПДВ)

(сума прописом)

Усього до сплати: **Сорок шість грн 06 коп.**

Рахунок виписав(ла)  Колмикова В. С. (начальник відділу - головний бухгалтер)

5/0
N 118
У К Р А І Н А



ВИКОНАВЧИЙ КОМІТЕТ
ДНІПРОПЕТРОВСЬКОЇ МІСЬКОЇ РАДИ

ДОЗВІЛ 1923/1
на розміщення зовнішньої реклами

Виданий 24.04.2012 р. на підставі рішення виконконавчого комітету міської ради від 24.04.12 № 447
(дата видачі)

Товариство з обмеженою відповідальністю

(для юридичної особи - повне найменування розповсюджувача зовнішньої реклами,

"ГЧМ"

для фізичної особи - прізвище, ім'я та по батькові)

49000 м. Дніпропетровськ просп. Карла Маркса 50 т.374-91-92

(місце знаходження (місце проживання), номер телефону (телефаксу))

ЄДРПОУ 21853959 р/р 26004060142457 КБ Приват БАНК

МФО 305299 ІНН 2185395046 22 свід. м 100063915

(банківські реквізити, ідентифікаційний код (номер))

Адреса місця розташування рекламного засобу: м. Дніпропетровськ

проспект Карла Маркса 50, БАБУШКІНСЬКИЙ РАЙОН

Характеристика (в тому числі технічна) рекламного засобу: конструкція на фасаді

S = 110,11 м²

(вид, розмір, площа місця розташування рекламного засобу)

Фото картка або комп'ютерний макет місця з фрагментом місцевості, на якому планується розташування рекламного засобу:



ПОГОДЖУВАЛЬНА ЧАСТИНА

1. Власник місця розташування рекламного засобу або уповноважений ним орган (особа)

Товариство з обмеженою відповідальністю "ГЧМ"
(для юридичної особи - повне найменування, підпис керівника; для фізичної особи - прізвище, ім'я та по батькові, паспортні дані)

М.П.

2. Головне архітектурно-планувальне управління міської ради

(підпис уповноваженої особи)

(ініціали та прізвище)

М.П.

Нісон В.В.

Центр дозвільних процесів
«Єдине вікно»
Дніпропетровської міської ради
вх. № 98 УР
« 10 » 05 2012

СТРОК ДІЇ ДОЗВОЛУ:

Керівник робочого органу

ДО 24.04.2017

Д. О. Кучерук
(ініціали та прізвище)

Продовжено

3

М.П.

ДО 24.04.2012

Керівник робочого органу

Р. В. Монах
(ініціали та прізвище)

Продовжено

3

М.П.

ДО 02.08.2017

Керівник робочого органу

А. О. Філіпенко
(ініціали та прізвище)

Продовжено

3

М.П.

ДО _____

Керівник робочого органу

(підпис)

(ініціали та прізвище)

Продовжено

3

М.П.


ДО _____

Керівник робочого органу

(підпис)

(ініціали та прізвище)

М.П.

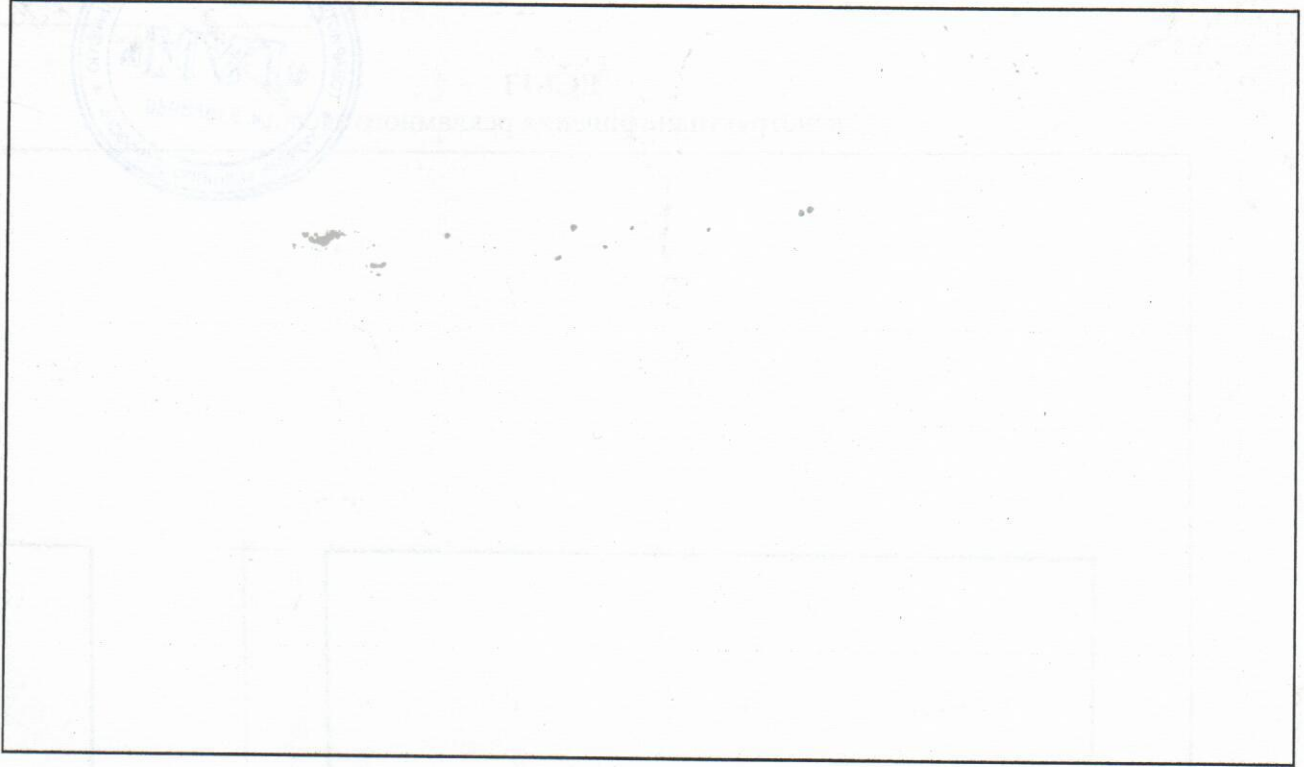


Відповідальний за
топогеодезичне знімання

_____ (підпис)

_____ (ініціали та прізвище)

МП

ФОТОКАРТКА МІСЦЯ
після розташування на ньому рекламного засобу

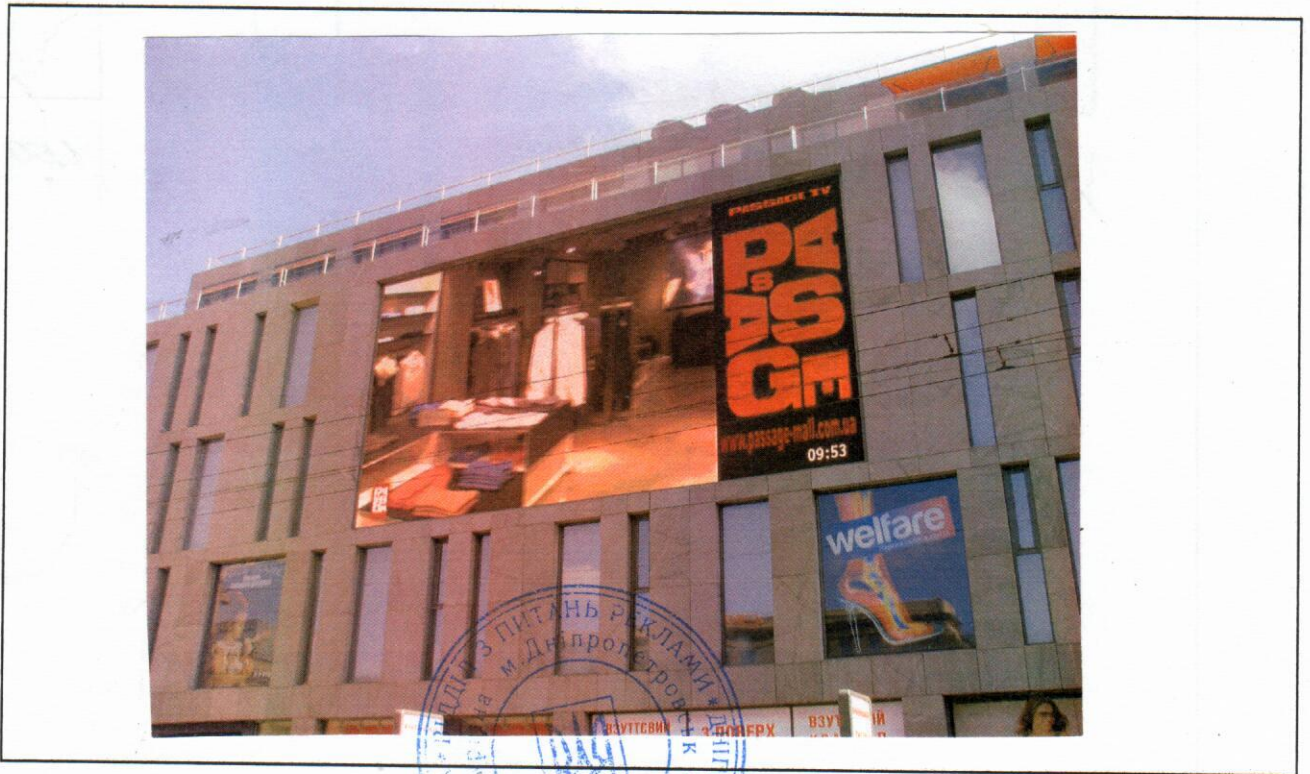

Керівник робочого органу

_____ (підпис)

D. O. Kucheruk
_____ (ініціали та прізвище)

МП



ЗАТВЕРДЖУЮ


М.П.

(директор)

В.А. Іщенко

ЕСКІЗ

конструктивне рішення рекламного засобу

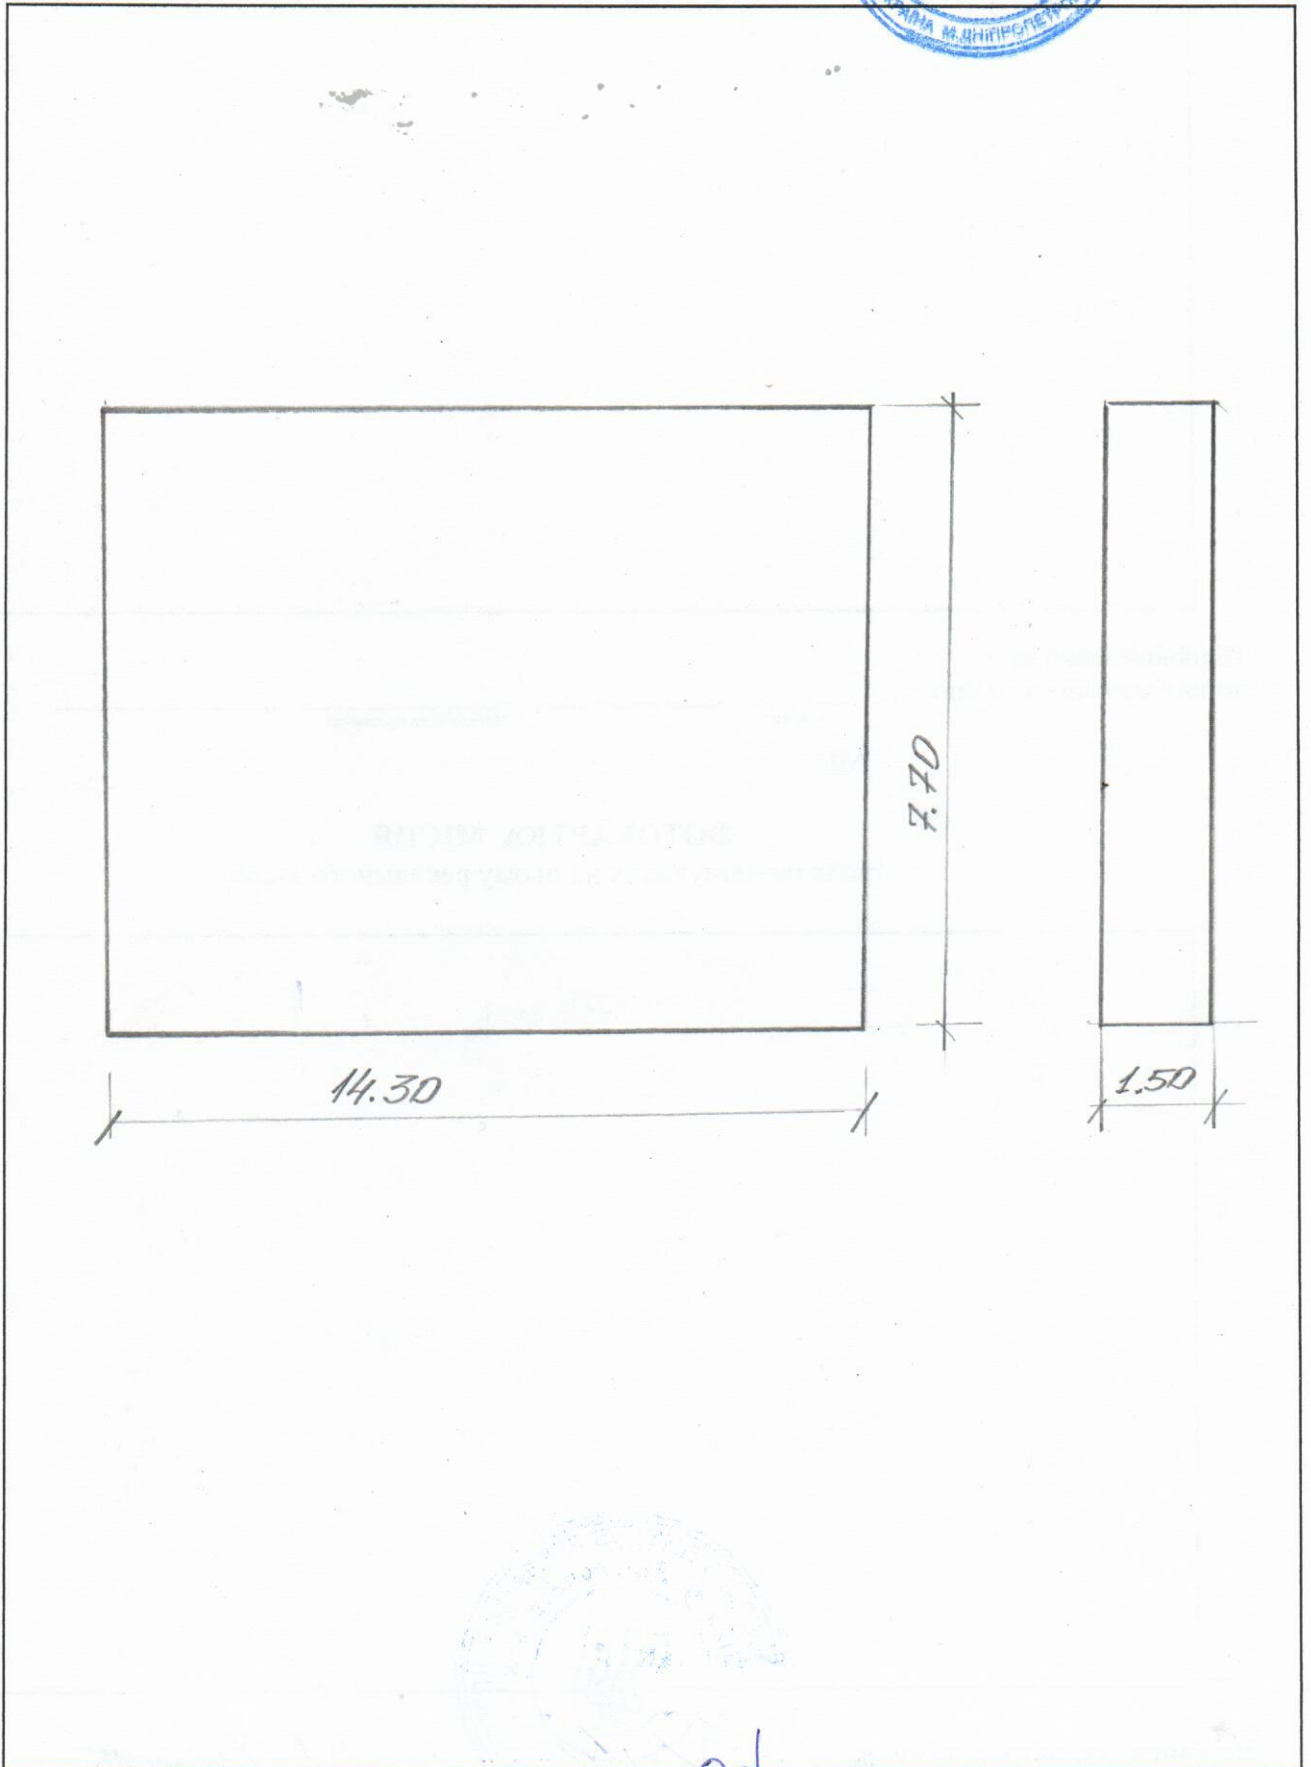

Ескіз розробив: _____

(підпис, Ф.І.Б., посада)

З.М. Директор
В.М. Леонов

Б/О

№ 119

У К Р А І Н А



ВИКОНАВЧИЙ КОМІТЕТ

ДНІПРОПЕТРОВСЬКОЇ МІСЬКОЇ РАДИ

ДОЗВІЛ 1923/2

на розміщення зовнішньої реклами

Виданий 24.04.2012 р. на підставі рішення виконавчого комітету міської ради від 24.04.12 № 447
(дата видачі)

Товариство з обмеженою відповідальністю
(для юридичної особи - повне найменування розповсюджувача зовнішньої реклами,

"ГЧМ"

для фізичної особи - прізвище, ім'я та по батькові)

49000 м. Дніпропетровськ просп. Карла Маркса 50 т. 374-91-92
(місце знаходження (місце проживання), номер телефону (телефаксу)

ЄДРПОУ 21853959 р/р 26004050142457 в КБ Приват БАНК

МФО 305299 ІНН 218539504622 свід. № 100063915

(банківські реквізити, ідентифікаційний код (номер)

Адреса місця розташування рекламного засобу: м. Дніпропетровськ

проспект Карла Маркса 50, БАБУЦЬКІНСЬКИЙ РАЙОН

Характеристика (в тому числі технічна) рекламного засобу: конструкція на фасаді (№ 2)
S = 20,79 м²

(вид, розмір, площа місця розташування рекламного засобу)

Фото картка або комп'ютерний макет місця з фрагментом місцевості, на якому планується розташування рекламного засобу:



ПОГОДЖУВАЛЬНА ЧАСТИНА

1. Власник місця розташування рекламного засобу або уповноважений ним орган (особа)

Товариство з обмеженою відповідальністю „ГЧМ”
(для юридичної особи - повне найменування, підпис керівника; для фізичної особи - прізвище, ім'я та по батькові, паспортні дані)

М.П.



Директор
В.А. ШЧЕНКО

2. Головне архітектурно-планувальне управління міської ради

(підпис уповноваженої особи)

М.П.



(ініціали та прізвище)

Аїсон В.В.

Центр розробки та процедур	
«Служба Вік 03»	
Дніпропетровської міської ради	
Вх. №	989р
« 10 »	» 05 2012

СТРОК ДІЇ ДОЗВОЛУ:

Керівник робочого органу

3 24.04.2012

ДО 24.04.2017

(підпис)

(ініціали та прізвище)

О.О. Мусурук

М.П.

Продовжено

3 24.04.2012

ДО 24.04.2012

(підпис)

(ініціали та прізвище)

Р.В. Монах

М.П.

Продовжено

3 25.08.2012

ДО 25.08.2012

(підпис)

(ініціали та прізвище)

А.О. Тимошенко

М.П.

Продовжено

3 _____

ДО _____

(підпис)

(ініціали та прізвище)

М.П.

Продовжено

3 _____

ДО _____

(підпис)

(ініціали та прізвище)


М.П.

Керівник робочого органу



Совместно
Национал

ТОПОГЕОДЕЗИЧНИЙ ЗНІМОК МІСЦЕВОСТІ (М 1 : 500)
із зазначенням місця розташування рекламного засобу

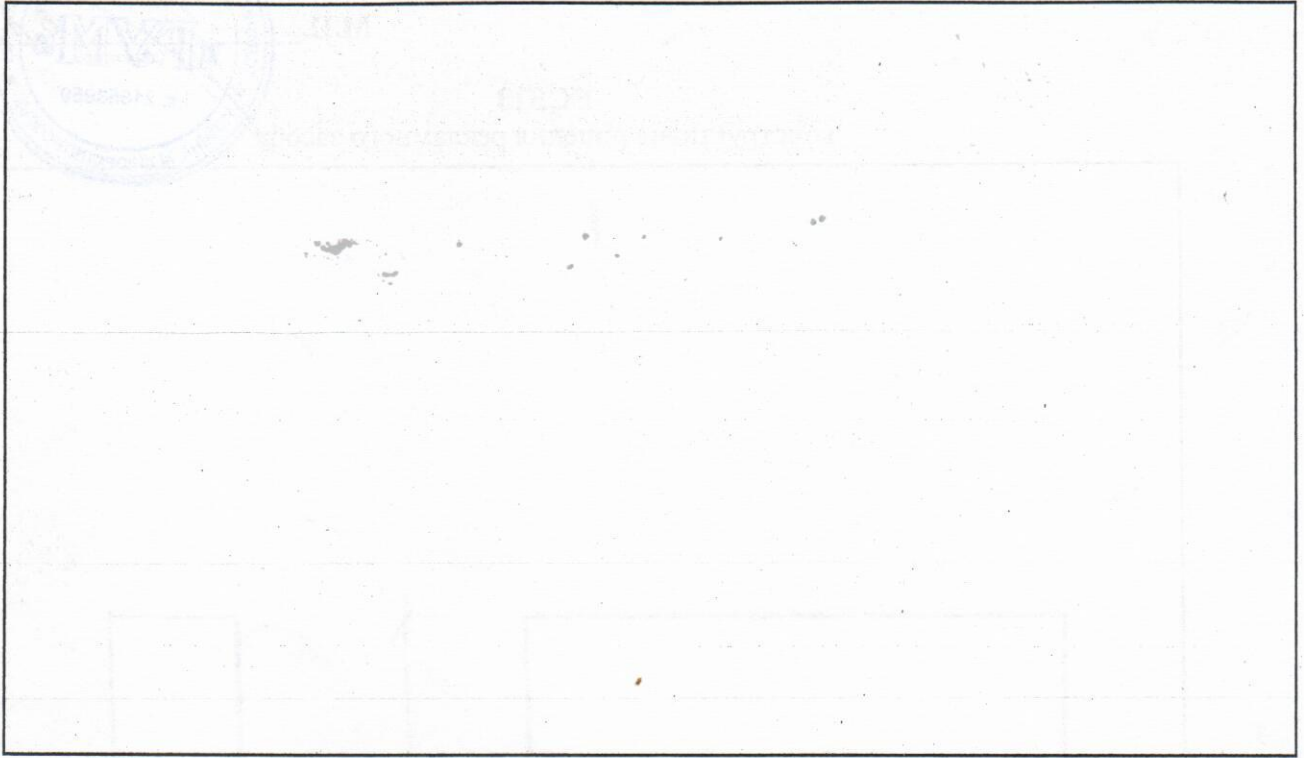

Відповідальний за
топогеодезичне знімання


_____ (підпис)

_____ (ініціали та прізвище)

МП

ФОТОКАРТКА МІСЦЯ

після розташування на ньому рекламного засобу

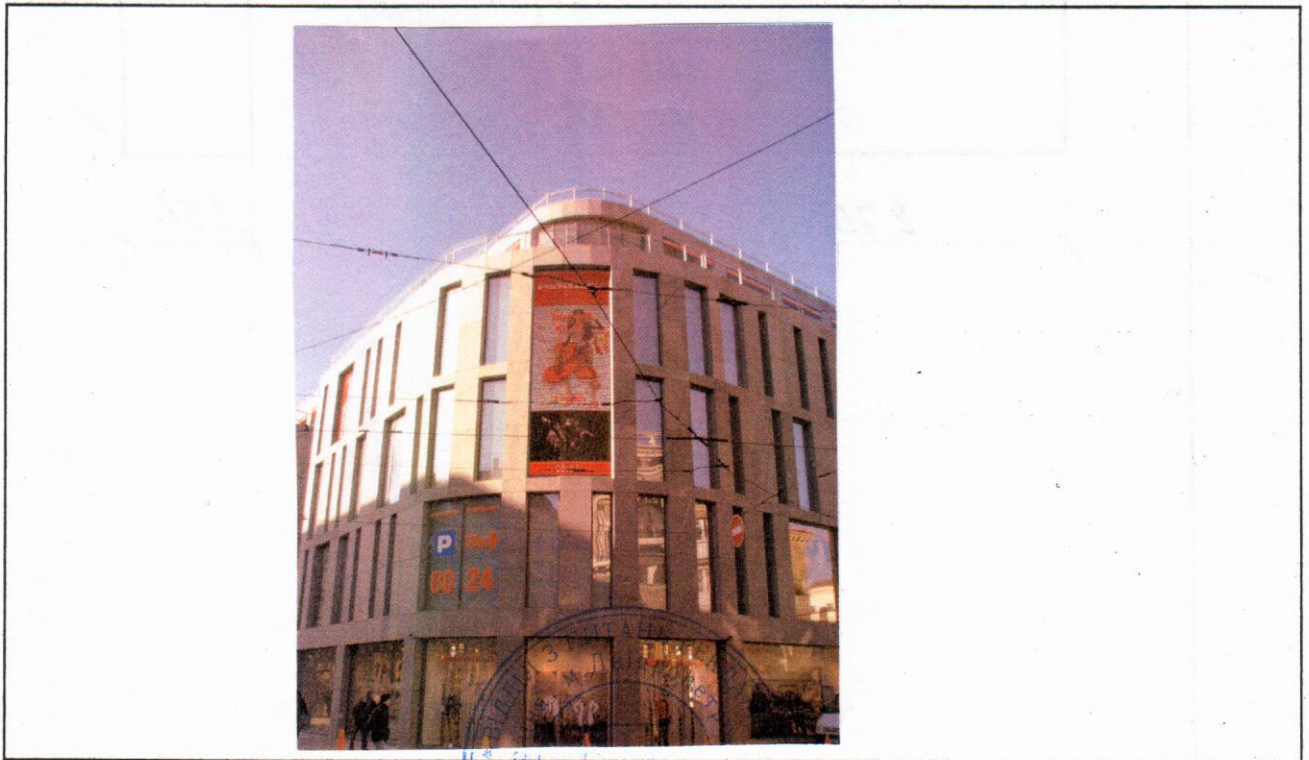

Керівник робочого органу

_____ (підпис)

_____ (ініціали та прізвище)

МП




Д. О. Куперчук

М.П.



В.А. Іщенко
(директор)

ЕСКІЗ
конструктивне рішення рекламного засобу

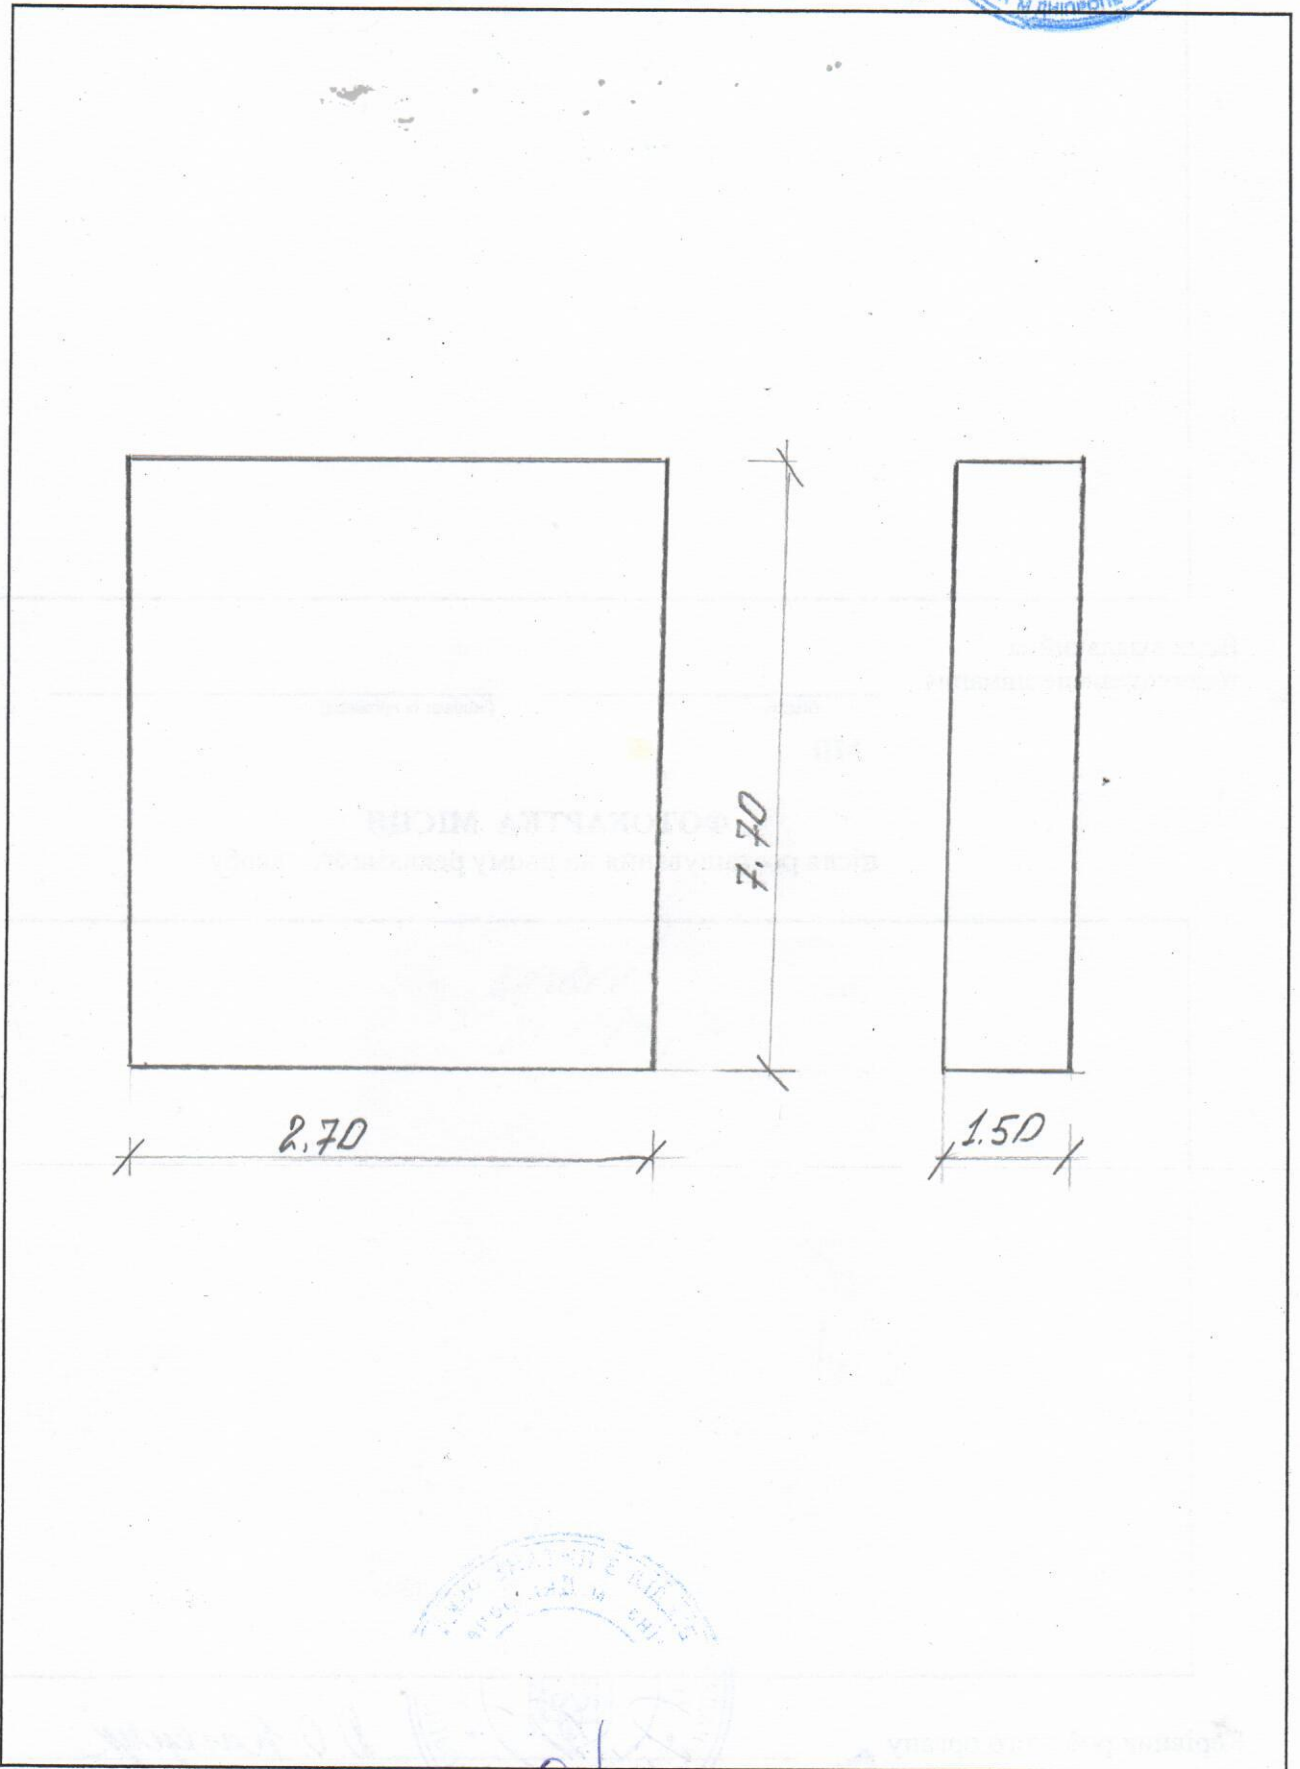

Ескіз розробив:

ЗАМ директора В.М. Леонов

(підпис Ф.І.Б., посада)

У К Р А І Н А



ВИКОНАВЧИЙ КОМІТЕТ
ДНІПРОПЕТРОВСЬКОЇ МІСЬКОЇ РАДИ

ДОЗВІЛ 1923/3
на розміщення зовнішньої реклами

Виданий 24.04.2012 р. на підставі рішення виконавчого комітету міської ради від 24.04.12 № 447
(дата видачі)

Товариство з обмеженою відповідальністю

(для юридичної особи - повне найменування розпоряджувача зовнішньої реклами,

"ТЧМ"

для фізичної особи - прізвище, ім'я та по батькові)

49000, м. Дніпропетровськ пр-ст. Карла Маркса 50 м. 374-91-92

(місце знаходження (місце проживання), номер телефону (телефаксу))

ЄДРПОУ 21853959 р/р 26004060142457 в КБ Приватбанк

МФД 305299 ІНН 218539504688 код м 100063915

(банківські реквізити, ідентифікаційний код (номер))

Адреса місця розташування рекламного засобу: м. Дніпропетровськ

пр-спект Карла Маркса 50 БАБУШКІНСЬКИЙ РАЙОН

Характеристика (в тому числі технічна) рекламного засобу: стелю (N1)

розмір площі 1,26 x 3,60 x 0,60 м

$S = 3,62 \text{ м}^2$

(вид, розмір, площа місця розташування рекламного засобу)

Фото картка або комп'ютерний макет місця з фрагментом місцевості, на якому планується розташування рекламного засобу:



ПОГОДЖУВАЛЬНА ЧАСТИНА

1. Власник місця розташування рекламного засобу або уповноважений ним орган (особа)

(для юридичної особи - повне найменування, підпис еривника, для фізичної особи - прізвище, ім'я та по батькові, паспортні дані)

М.П.

2. Головне архітектурно-планувальне управління міської ради

(підпис уповноваженої особи)

(ініціали та прізвище)

М.П.

3. Орган Державтоінспекції

(підпис уповноваженої особи)

(ініціали та прізвище)

М.П.

4. Утримувач інженерних комунікацій

(підпис уповноваженої особи)

(ініціали та прізвище)

М.П.

Центр дозвільних процедур «Єдине вікно» Дніпропетровської міської ради Вх. № 10 123/05 2012

СТРОК ДІ ДОЗВОЛУ:

Керівник робочого органу

ДО 24.04.2017

О.О. Кусерук (ініціали та прізвище)

Продовжено

3

М.П.

ДО 24.04.2012

Керівник робочого органу

Р.В. Монах (ініціали та прізвище)

Продовжено

3

М.П.

ДО 01.04.2012

Керівник робочого органу

А.О. Филіпенко (ініціали та прізвище)

Продовжено

3

М.П.

ДО _____

Керівник робочого органу

(підпис)

(ініціали та прізвище)

М.П.