



ДНІПРОВСЬКА МІСЬКА РАДА  
УПРАВЛІННЯ ДОЗВІЛЬНОЇ ПРОЦЕДУРИ З ПИТАНЬ  
ЗОВНІШНЬОЇ РЕКЛАМИ

просп. Дмитра Яворницького, 75, м. Дніпро, 49000, тел. (099) 379 70 08  
e-mail: [prioritet@dniprorada.gov.ua](mailto:prioritet@dniprorada.gov.ua) Код ЄДРПОУ 45316058

14.08.2024 № 3/1-298

На № 37/819 від 25.07.2024

Дар'ї Крюковій  
foi+request-131788-  
9282df1e@dostup.org.ua

Про розгляд запиту

Шановна пані Дар'є!

На Ваш запит від 25.07.2024 вх. № 37/819 надаємо Вам копію дозволу на розміщення зовнішньої реклами ТОВ «БІ2 ПЛЮС» № 3014/252.

Згідно зі ст. 23 Закону України «Про доступ до публічної інформації» рішення, дії чи бездіяльність розпорядників інформації можуть бути оскаржені до керівника розпорядника, вищого органу або суду.

Додаток: на 4 арк. у 1 прим.

З повагою

Начальник

Вікторія ЧЕРНЕНКО

ПЕРЕЙМЕНУВАННЯ  
ДОЗВОЛУ  
ТОВ «БІО-ФОРС»  
№ 3014/252  
Дата 30.01.2024

УКРАЇНА



ВИКОНАВЧИЙ КОМІТЕТ  
ДНІПРОВСЬКОЇ МІСЬКОЇ РАДИ

ДОЗВІЛ 2614/408  
на розміщення зовнішньої реклами

Виданий 18.06.2019 р. на підставі рішення виконавчого комітету міської ради від 18.06.2019 № 651  
(дата видачі)

**ТОВАРИСТВО З ОБМЕЖЕНОЮ ВІДПОВІДАЛЬНІСТЮ «БІО - ФОРС»**

(для юридичної особи - повне найменування розповсюджувача зовнішньої реклами,

для фізичної особи –прізвище, ім'я та по батькові)

49000, ДНІПРОПЕТРОВСЬКА ОБЛ., МІСТО ДНІПРО, ПРОСПЕКТ ГАГАРИНА, БУД. 43

(місцезнаходження (місце проживання), номер телефону (телефаксу)

ЄДРПОУ 41807672

п/р №26009050308198 в ПАТ КБ «Приватбанк», м. Дніпро, МФО 305299


(банківські реквізити, ідентифікаційний код (номер)

Адреса місця розташування рекламного засобу: просп. Богдана Хмельницького, 2

Характеристика (в тому числі технічна) рекламного засобу: окремо розташований рекламний засіб

(вид, розміри, площа місця розташування рекламного засобу)

Фотокартка або комп'ютерний макет місця з фрагментом місцевості, на якому планується розташування рекламного засобу:

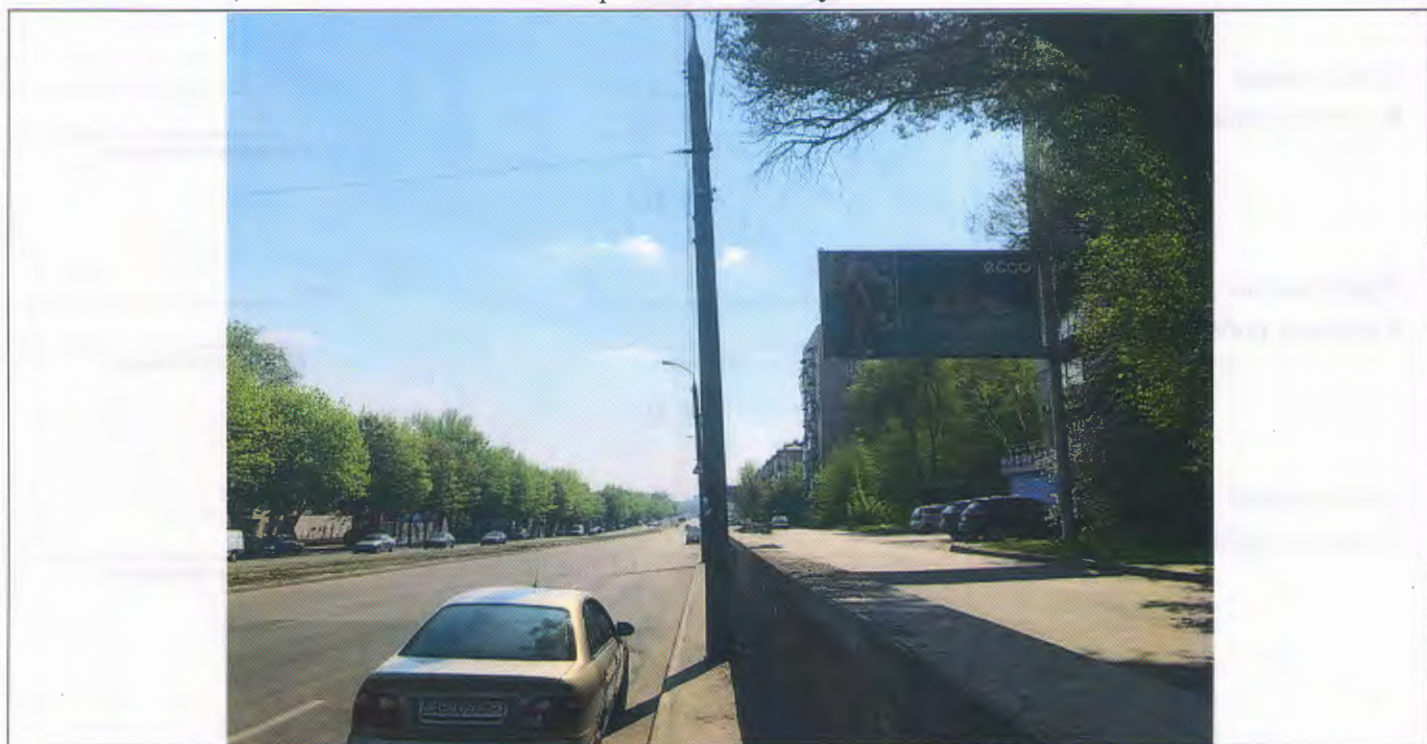



# ПОГОДЖУВАЛЬНА ЧАСТИНА

1. Власник місця розташування рекламного засобу або уповноважений ним орган (особа)

(для юридичної особи – повне найменування, підпис керівника,

для фізичної особи – прізвище, ім'я та по батькові, паспортні дані)

М.П.

2. Уповноважений орган з питань містобудування та архітектури



(підпис уповноваженої особи)

*В.В. Ніком*

(ініціали та прізвище)



М.П.

3. Державний орган з безпеки дорожнього руху

начальник Управління патрульної поліції в Дніпропетровській області  
Державний орган з безпеки дорожнього руху  
капітан поліції

(підпис уповноваженої особи)

М.П.

(ініціали та прізвище)

4. Утримувачі інженерних комунікацій

(підпис уповноваженої особи)

(ініціали та прізвище)

М.П.

## СТРОК ДІЇ ДОЗВОЛУ:

Керівник робочого органу

з 18.06.2024

до 18.06.2024

*А.О. Пивошино*  
(прізвище та ініціали)

(підпис)

М. П.

Продовжено  
Керівник робочого органу

з 18.06.2024

до 18.06.2024

*В.В. Черненко*  
(прізвище та ініціали)

(підпис)

М. П.

Продовжено  
Керівник робочого органу

з \_\_\_\_\_

до \_\_\_\_\_

(підпис)

(прізвище та ініціали)

М. П.

Продовжено  
Керівник робочого органу

з \_\_\_\_\_


до \_\_\_\_\_

(підпис)

(прізвище та ініціали)

М. П.

**ТОПОГЕОДЕЗИЧНИЙ ЗНІМОК МІСЦЕВОСТІ (М 1 : 500)**  
з прив'язкою місця розташування рекламного засобу

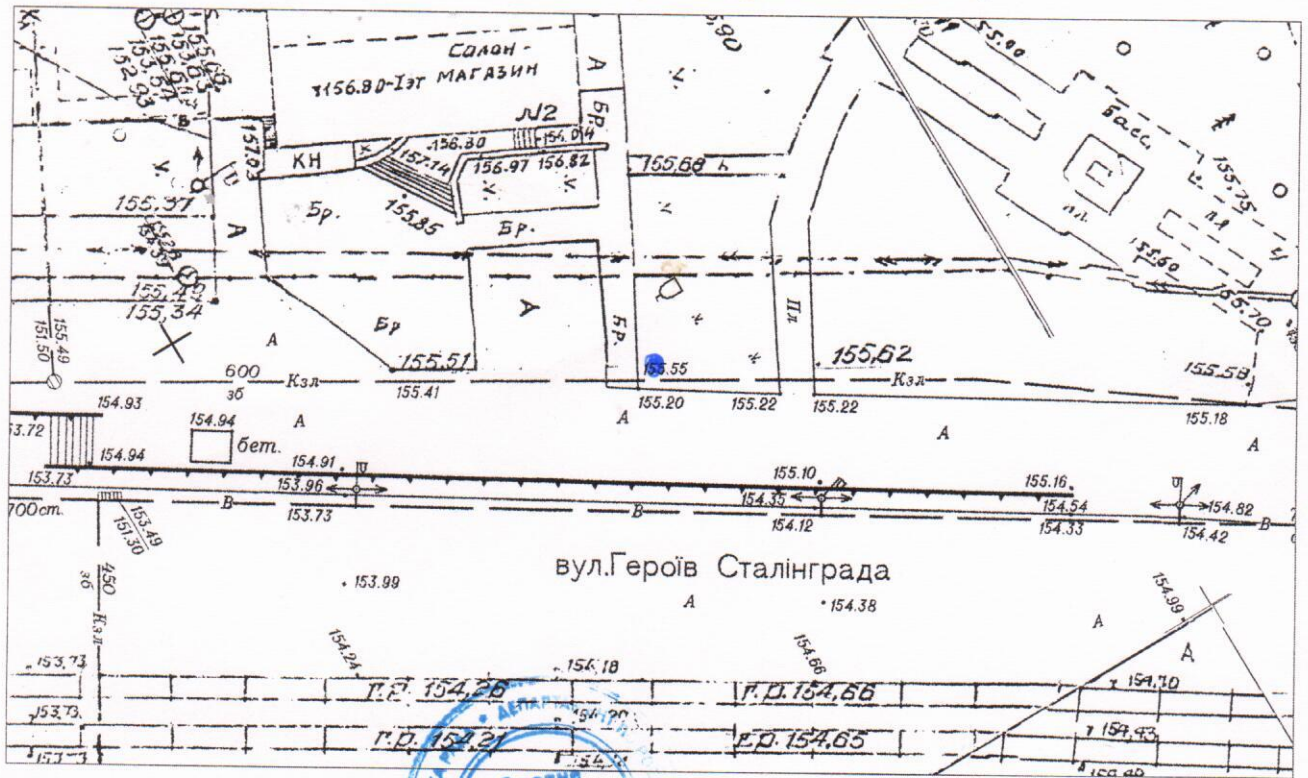

Відповідальний за  
топогеодезичне знімання



*Д. П. Гавришнюк*  
(ініціали та прізвище)

МП

**ФОТОКАРТКА МІСЦЯ**  
після розташування на ньому рекламного засобу



Керівник робочого органу



*А. О. Филоченко*  
(ініціали та прізвище)



2614/408



ЗАТВЕРДЖУЮ


М.П.

"БІО-ФОРС"

(директор)

ЕСКІЗ

конструктивне рішення рекламного засобу

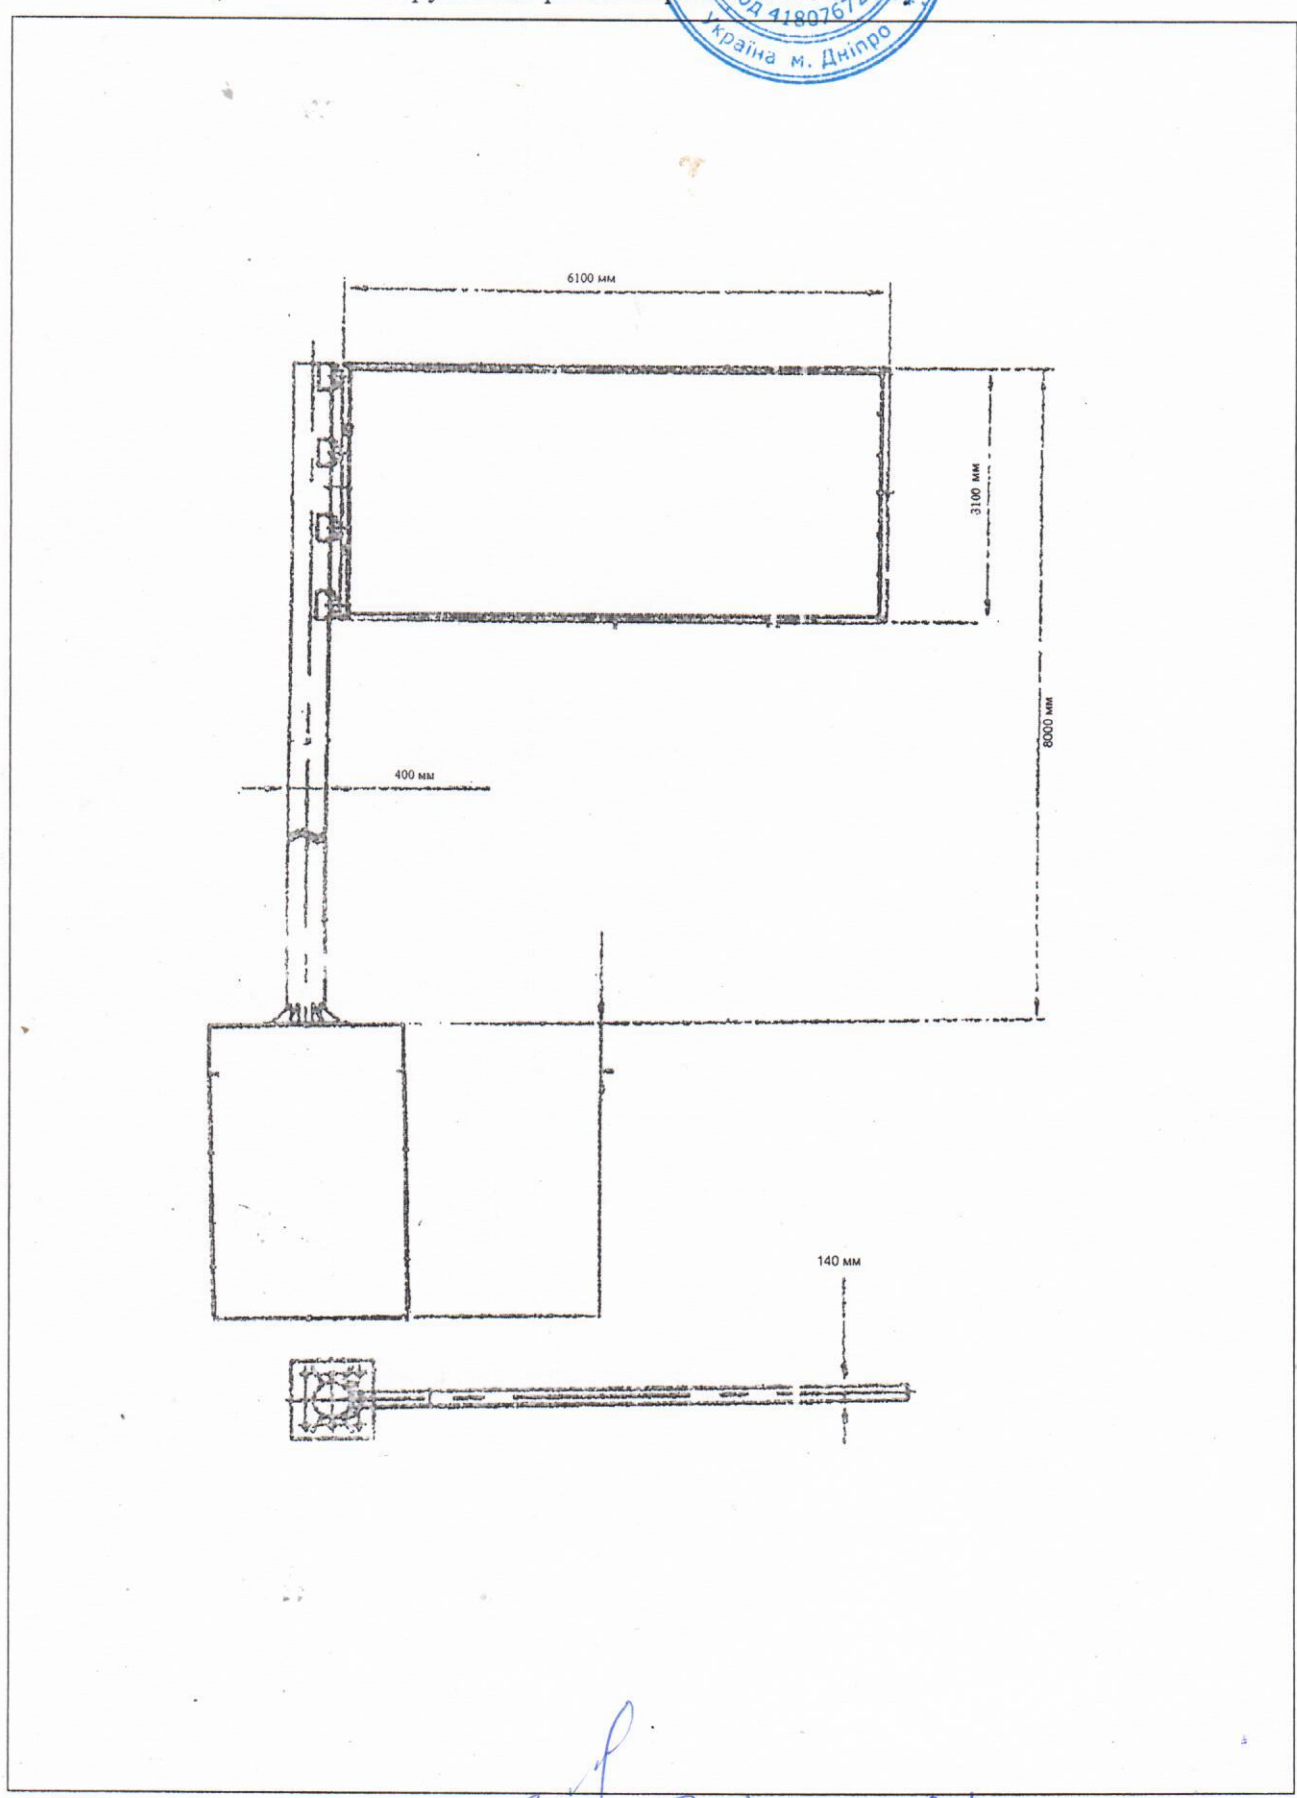

Ескіз розробив:

*Зайченко А.А.*  
(підпис, П.І.Б., посада)