



ДНІПРОВСЬКА МІСЬКА РАДА  
УПРАВЛІННЯ ДОЗВІЛЬНОЇ ПРОЦЕДУРИ З ПИТАНЬ  
ЗОВНІШНЬОЇ РЕКЛАМИ

просп. Дмитра Яворницького, 75, м. Дніпро, 49000, тел. (099) 379 70 08  
e-mail: [prioritet@dniprorada.gov.ua](mailto:prioritet@dniprorada.gov.ua) Код ЄДРПОУ 45316058

17.08.2024 № 3/1-293

На № 37/815 від 25.07.2024

Дар'ї Крюковій  
foi+request-131793-  
9b99a4d2@dostup.org.ua

Про розгляд запиту

Шановна пані Дар'є!

На Ваш запит від 25.07.2024 вх. № 37/815 надаємо Вам копію дозволу на розміщення зовнішньої реклами ТОВ «БІ2 ПЛЮС» № 3014/247.

Згідно зі ст. 23 Закону України «Про доступ до публічної інформації» рішення, дії чи бездіяльність розпорядників інформації можуть бути оскаржені до керівника розпорядника, вищого органу або суду.

Додаток: на 4 арк. у 1 прим.

З повагою

Начальник

Вікторія ЧЕРНЕНКО

ПЕРЕЙМЕНУВАННЯ  
ДОЗВОЛУ  
*ТОВ «БІО-ФОРС»*  
*№ 2014/244*  
Дата *30.04.2019*

УКРАЇНА



ВИКОНАВЧИЙ КОМІТЕТ  
ДНІПРОВСЬКОЇ МІСЬКОЇ РАДИ

**ДОЗВІЛ *2614/309***  
**на розміщення зовнішньої реклами**

Виданий *18.06.2019* р. на підставі рішення виконавчого комітету міської ради від *18.06.2019* № *651*  
(дата видачі)

**ТОВАРИСТВО З ОБМЕЖЕНОЮ ВІДПОВІДАЛЬНІСТЮ «БІО - ФОРС»**

(для юридичної особи - повне найменування розповсюджувача зовнішньої реклами,

для фізичної особи –прізвище, ім'я та по батькові)

**49000, ДНІПРОПЕТРОВСЬКА ОБЛ., МІСТО ДНІПРО, ПРОСПЕКТ ГАГАРИНА, БУД. 43**

(місцезнаходження (місце проживання), номер телефону (телефаксу))

**ЄДРПОУ: 41807672**

**п/р №26009050308198 в ПАТ КБ «Приватбанк», м. Дніпро, МФО 305299**

(банківські реквізити, ідентифікаційний код (номер))

Адреса місця розташування рекламного засобу: **вул. Дніпросталівська, 1**

Характеристика (в тому числі технічна) рекламного засобу: **окремо розташований рекламний засіб**

(вид, розміри, площа місця розташування рекламного засобу)

Фотокартка або комп'ютерний макет місця з фрагментом місцевості, на якому планується розташування рекламного засобу:



ПОГОДЖУВАЛЬНА ЧАСТИНА

1. Власник місця розташування рекламного засобу або уповноважений ним орган (особа)

(для юридичної особи – повне найменування, підпис керівника,

для фізичної особи – прізвище, ім'я та по батькові, паспортні дані)



М.П.

2. Уповноважений орган з питань містобудування та архітектури

(підпис уповноважено особи)

М.П.

*В.В. Міхал*

(ініціали та прізвище)



*18.06.2029*

*А.П. Калкун*  
капітан поліції

А.П. Калкун

3. Державний орган з безпеки дорожнього руху

(підпис уповноважено особи)

М.П.

(ініціали та прізвище)

4. Утримувачі інженерних комунікацій

(підпис уповноважено особи)

М.П.

(ініціали та прізвище)

СТРОК ДІЇ ДОЗВОЛУ:

3

*18.06.2019*

ДО *18.06.2024*

Керівник робочого органу

(підпис)

*А.О. Рельвенко*  
(прізвище та ініціали)

3

*18.06.2024*

ДО *18.06.2029*

Продовжено  
Керівник робочого органу

(підпис)

*В.В. Черненко*  
(прізвище та ініціали)

3

Продовжено  
Керівник робочого органу

(підпис)

ДО \_\_\_\_\_

(прізвище та ініціали)

М. П.

3

Продовжено  
Керівник робочого органу


(підпис)

ДО \_\_\_\_\_

(прізвище та ініціали)

М. П.

ТОПОГЕОДЕЗИЧНИЙ ЗНІМОК МІСЦЕВОСТІ (М 1 : 500)  
з прив'язкою місця розташування рекламного засобу

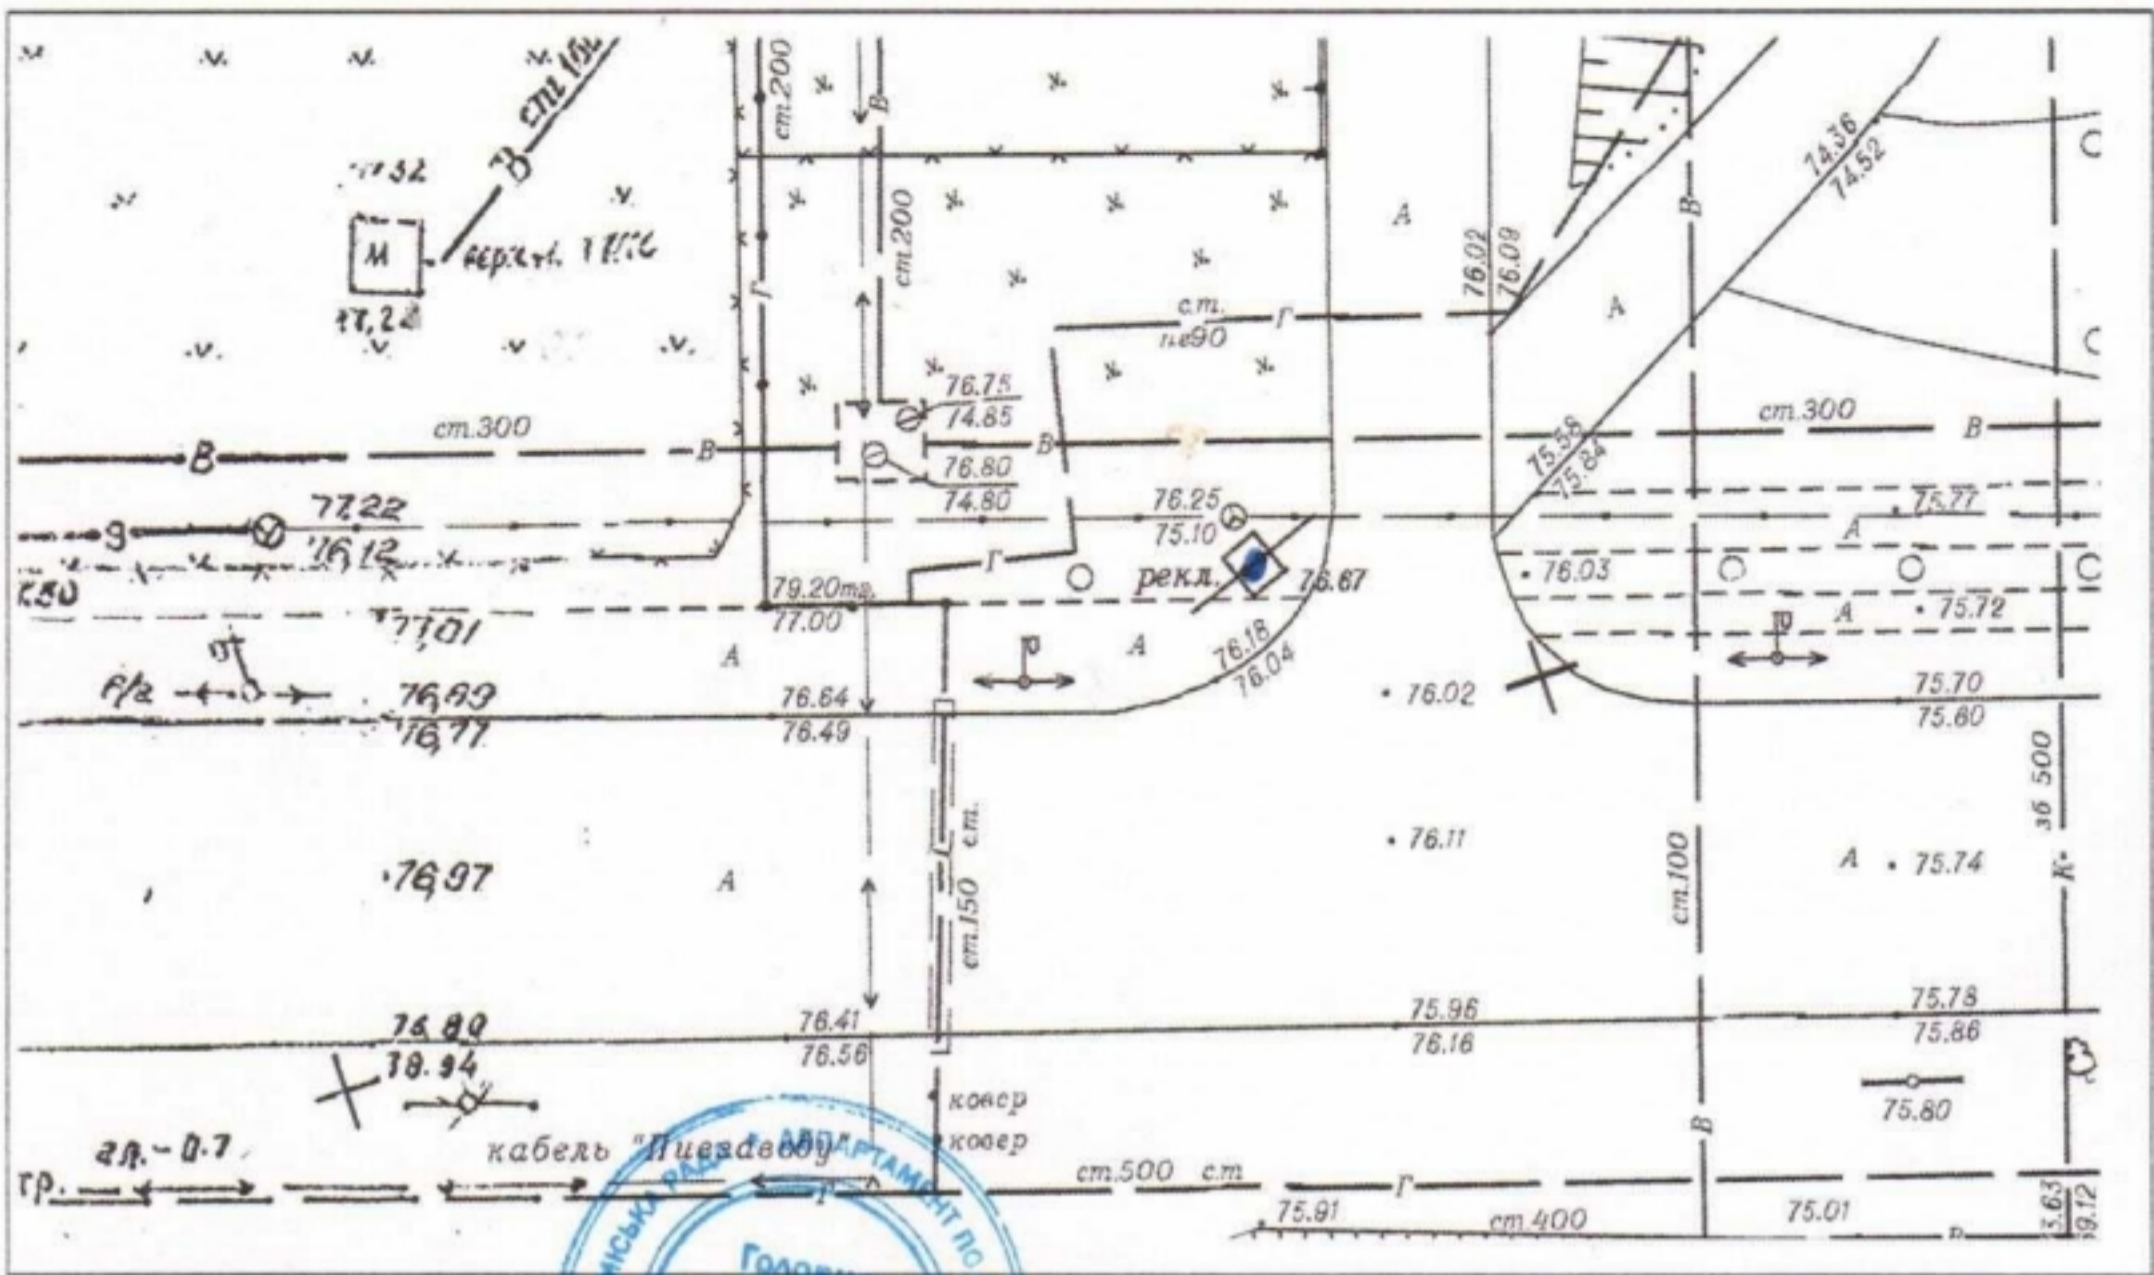

Відповідальний за  
топогеодезичне знімання



*Д.Г. Гавришюк*

(ініціали та прізвище)

ФОТОКАРТКА МІСЦЯ  
після розташування на ньому рекламного засобу



Керівник робочого органу

*Орисяк*  
*Виходить з*  
*16.07.19*




*А.О. Жильченко*

(ініціали та прізвище)

М.П.



**ЕСКІЗ**  
 конструктивне рішення рекламного засобу

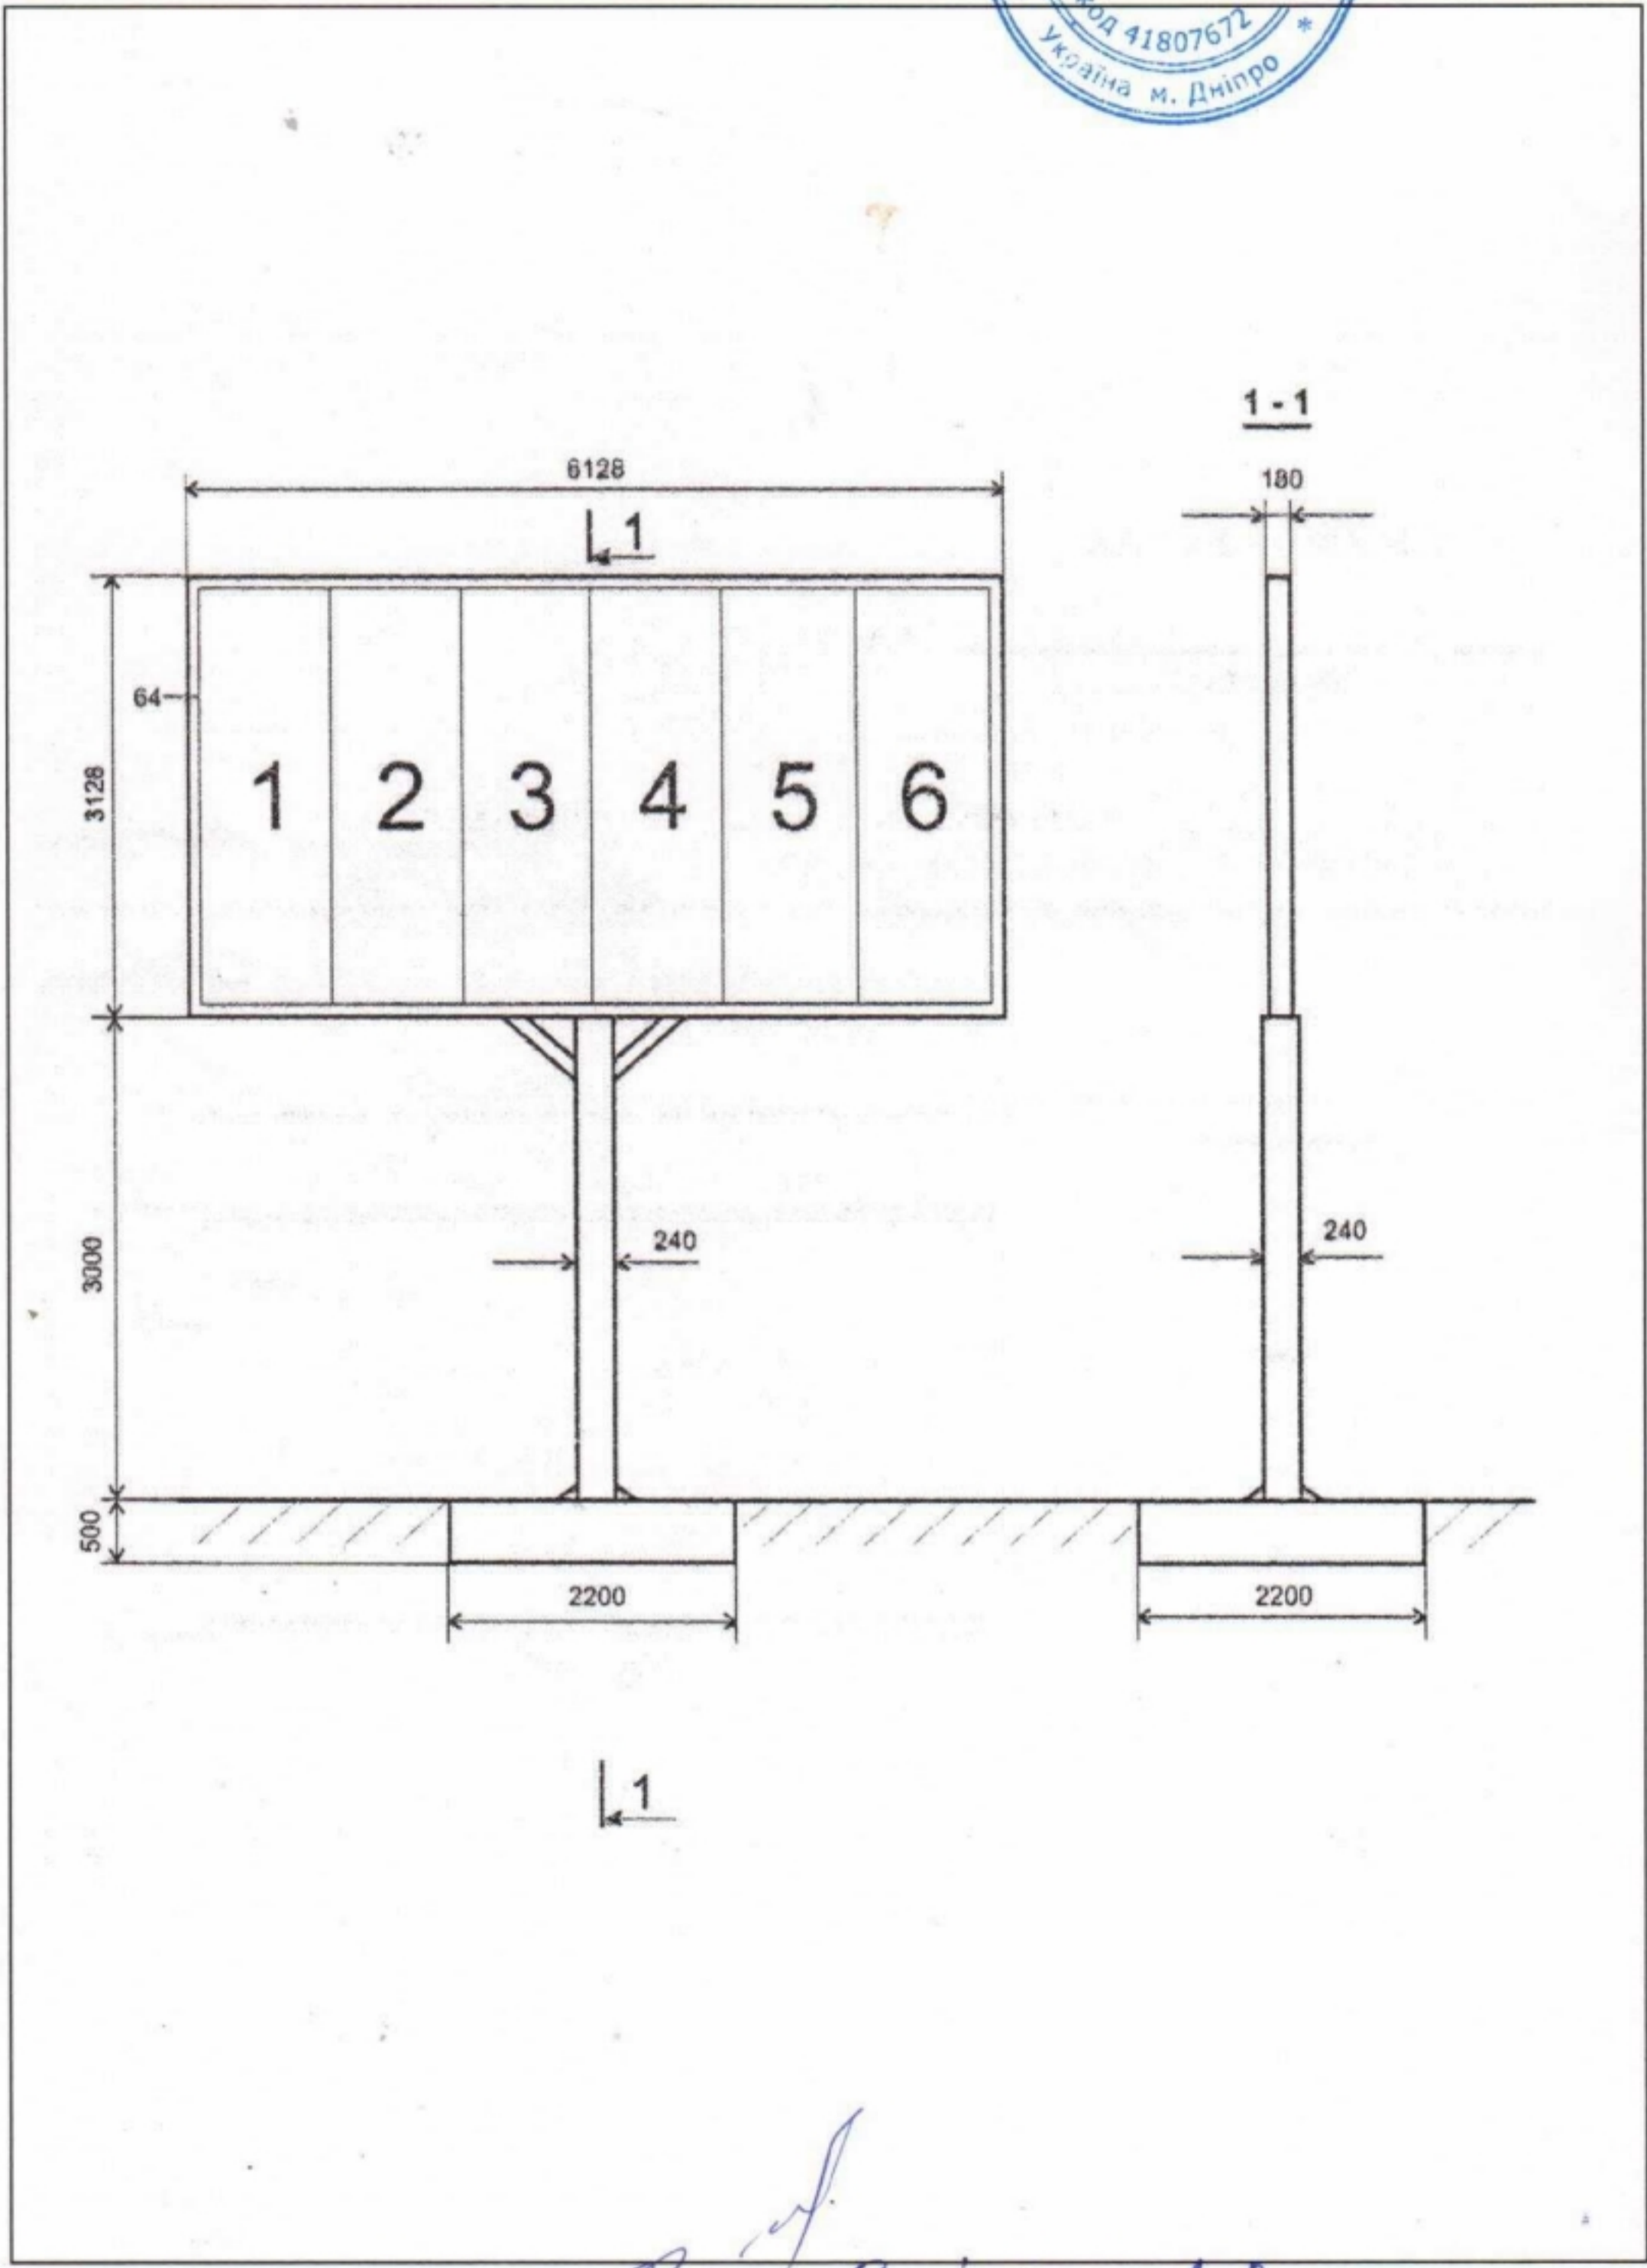

Ескіз розробив:

*Зайченко А.А.*  
 (підпис, П.І.Б., посада)