



**ДНІПРОВСЬКА МІСЬКА РАДА  
УПРАВЛІННЯ ДОЗВІЛЬНОЇ ПРОЦЕДУРИ З ПИТАНЬ  
ЗОВНІШНЬОЇ РЕКЛАМИ**

просп. Дмитра Яворницького, 75, м. Дніпро, 49000, тел. (099) 379 70 08  
e-mail: [prioritet@dniprorada.gov.ua](mailto:prioritet@dniprorada.gov.ua) Код ЄДРПОУ 45316058

14.08.2024 № З/Р-309

На № 37/831 від 25.07.2024

Дар'ї Крюковій  
foi+request-131797-  
395ae402@dostup.org.ua

Про розгляд запиту

Шановна пані Дар'є!

На Ваш запит від 25.07.2024 вх. № 37/831 надаємо Вам копію дозволу на розміщення зовнішньої реклами ТОВ «БІ2 ПЛЮС» № 3014/243.

Згідно зі ст. 23 Закону України «Про доступ до публічної інформації» рішення, дії чи бездіяльність розпорядників інформації можуть бути оскаржені до керівника розпорядника, вищого органу або суду.

Додаток: на 5 арк. у 1 прим.

З повагою

Начальник

Вікторія ЧЕРНЕНКО

**ПРОДОВЖЕНО**

Дніпропетровська міська рада  
Відділ з питань реклами  
**ЗМІНА АДРЕСИ**

УКРАЇНА



ВИКОНАВЧИЙ КОМІТЕТ  
ДНІПРОПЕТРОВСЬКОЇ МІСЬКОЇ РАДИ

Переоформлення дозволу

*Л.О.В. Пристар*  
*Лімос*  
*№ 1263/39*

Дата *31.11.2007*

місця розташування рекламного засобу  
*Наб. Перемона, 120*  
*Левит Р-П*  
Начальник відділу *В.О. Кугерук*

**ДОЗВІЛ 1263/39**

на розміщення зовнішньої реклами

" 01 " 07 2007 р.

№ *686/44*

Виданий на підставі рішення міської ради від " *23* " *12* 1998 г. № *37*  
Кому (для юридичної особи - повне найменування розповсюджувача зовнішньої реклами, для фізичної особи - прізвище, ім'я та по батькові):

*Общество с ограниченной ответственностью "2 Пи Р"*

Адреса, телефон / телефакс, банківські реквізити: *ул. Ленина, 32в, т. 32-09-00*

*г. Днепропетровск ; р/с 26009095980100*

*ДОД АІПБ "Аваль" г. Днепропетровска, МФО 305653, код ОКПО 31271625*

Ідентифікаційний код / номер, податковий номер платника ПДВ: \_\_\_\_\_

Адреса місця розташування спеціальної конструкції: *Зал. шосе*

*(за поворотом к "Армолена")*

Характеристика спеціальної конструкції (вид, розміри, площа місця розташування):

*Однесторонній щит 3x6м односторонній*  
*S пр. = 10,5 м<sup>2</sup> 6300 x 440*

Фотографічний знімок місця або комп'ютерний макет фрагменту місцевості, де планується розмістити спеціальну конструкцію:

ПЕРЕЙМЕНУВАННЯ

ДОЗВОЛУ

*ТОВ "Біа-Лімос"*

*№ 3014/245*

*30.01.2008*

ПЕРЕОФОРМЛЕННЯ  
ДОЗВОЛУ  
*ТОВ "Біа-Лімос"*  
*№ 3014/245*  
Дата *08.02.2008*





Комунальне підприємство  
Адміністративно-технічне управління  
Дніпропетровської міської ради  
**ПЕРЕОФОРМЛЕНО**  
Керівник робочого органу  
А.І.ЛЕБЕДЕВ

Департамент торгівлі та реклами  
Дніпропетровської міської ради  
**ПЕРЕОФОРМЛЕНО**  
Керівник робочого органу  
А.О.ПЕШЬХЕНКО

**УЗГОДЖУВАЛЬНА ЧАСТИНА**

1. Власник місця розташування спеціальної конструкції або уповноважений ним орган (особа, зазначена в пункті 5 статті 48 Закону України "Про власність")

(аз юридичної особи - повне найменування, підпис, дата фізичної особи - прізвище, ім'я та по батькові, паспортні дані)

Комунальне підприємство  
Адміністративно-технічне управління  
Дніпропетровської міської ради  
**ПЕРЕОФОРМЛЕНО**  
Керівник робочого органу  
А.І.ЛЕБЕДЕВ

М.П.

2. Орган Державної інспекції Урядово рр 30.10.2002р  
Меня Вытисв ая ео чен ченеве р ед

Переоформлення дозволу  
20. Диепро-2012

М.П.



Департамент торгівлі та реклами  
Дніпропетровської міської ради  
**ПРОДОВЖЕНО**  
з 17.12.2016 по 01.10.2018  
Керівник робочого органу  
А.О.ПЕШЬХЕНКО

3. Орган, зазначений в пункті 5 статті 15 Закону України "Про рекламу"



Архітектурно - Планувальне Управління  
м. Дніпропетровськ  
**ПОГОДЖЕНО**  
Головний художник  
міста  
"10" XII 2001 р.

М.П.

Комунальне підприємство  
Адміністративно-технічне управління  
**ПРОДОВЖЕНО**  
з 01.07.06 по 31.07.07  
Керівник робочого органу  
А.І.ЛЕБЕДЕВ

Дніпропетровська міська рада  
Відділ з питань реклами  
**ПРОДОВЖЕНО**  
з 17.12.2016 по 17.12.2016  
Начальник відділу  
Д.О.Курченко

ТЕРМІН ДІЇ ДОЗВОЛУ

по 01.07.2006р.

Міське комунальне підприємство  
«Адміністративно-технічне управління»  
**ПРОДОВЖЕНО**  
з 31.07.07 по 31.12.08  
Керівник робочого органу  
А.І.ЛЕБЕДЕВ

Керівник виконавчого органу міської ради  
або уповноважена ним посадова особа

Комунальне підприємство  
Адміністративно-технічне управління  
Дніпропетровської міської ради  
**ПРОДОВЖЕНО**  
з 31.12.09 по 01.07.09  
Керівник робочого органу  
А.І.ЛЕБЕДЕВ

М.П.

Комунальне підприємство  
Адміністративно-технічне управління  
Дніпропетровської міської ради  
**ПРОДОВЖЕНО**  
з 31.12.09 по 31.12.13  
Керівник робочого органу  
А.І.ЛЕБЕДЕВ





СТРОК ДІЇ ДОЗВОЛУ:

Продовжено  
Керівник робочого органу

з



до 01.04.2024  
А.О. Пильченко  
(прізвище та ініціали)

Продовжено  
Керівник робочого органу

з



до 01.04.2024  
В.В. Черненко  
(прізвище та ініціали)

Продовжено  
Керівник робочого органу

з

\_\_\_\_\_

(підпис)

М. П.

до \_\_\_\_\_

(прізвище та ініціали)

Продовжено  
Керівник робочого органу

з

\_\_\_\_\_

(підпис)

М. П.

до \_\_\_\_\_

(прізвище та ініціали)

Продовжено  
Керівник робочого органу

з

\_\_\_\_\_

(підпис)

М. П.

до \_\_\_\_\_

(прізвище та ініціали)

Продовжено  
Керівник робочого органу

з

\_\_\_\_\_

(підпис)

М. П.


до \_\_\_\_\_

(прізвище та ініціали)

ТОПОГЕОДЕЗИЧНИЙ ЗНІМОК МІСЦЕВОСТІ (М 1 : 500)

з прив'язкою місця розташування рекламного засобу

сорт розр. 21.01.13

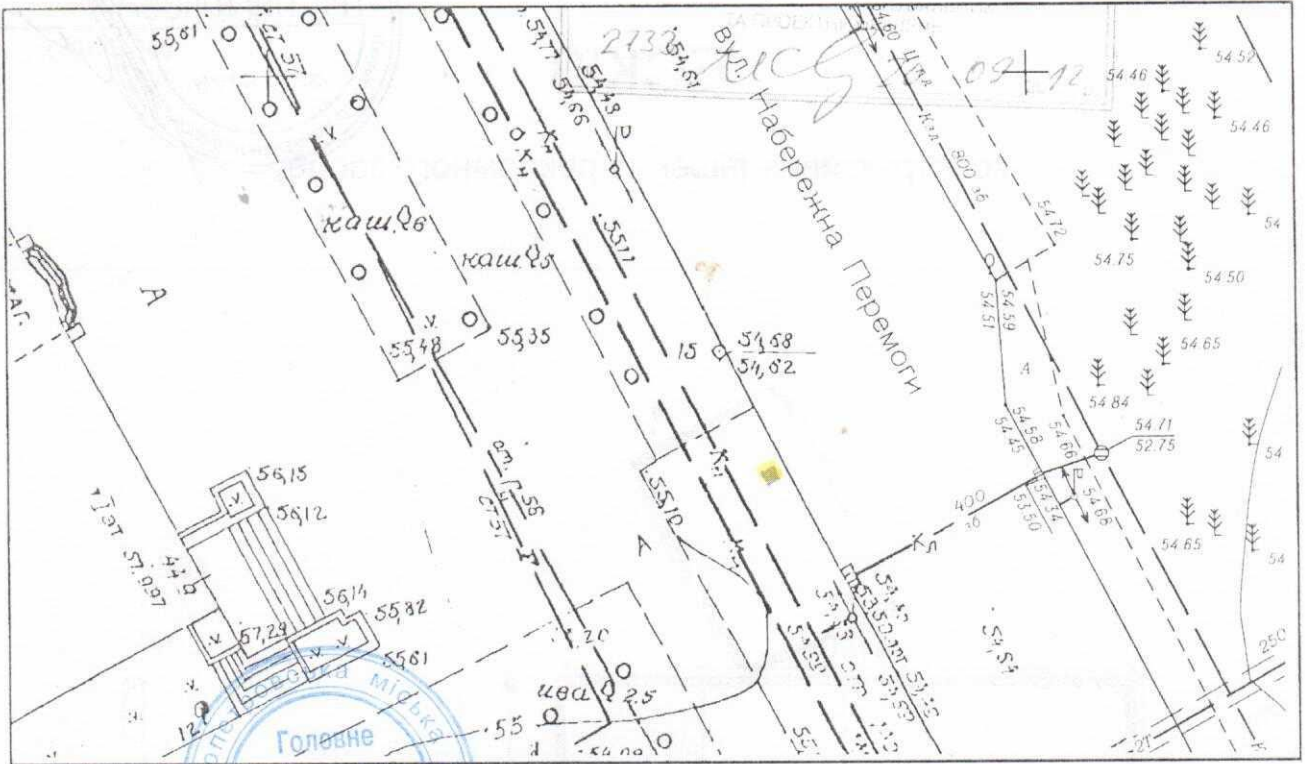

Відповідальний за топогеодезичне знімання



В.М. Мішарін

(підпис) 'Фуджито' листона № 38/7368 від 08.12.12.

Андрій Мисарін С.А. Ринков

ФОТОКАРТКА МІСЦЯ

після розташування на ньому рекламного засобу



Керівник робочого органу

МП



Д.О. Куренчук


(ініціали та прізвище)





# ЕСКІЗ

конструктивне рішення рекламного засобу

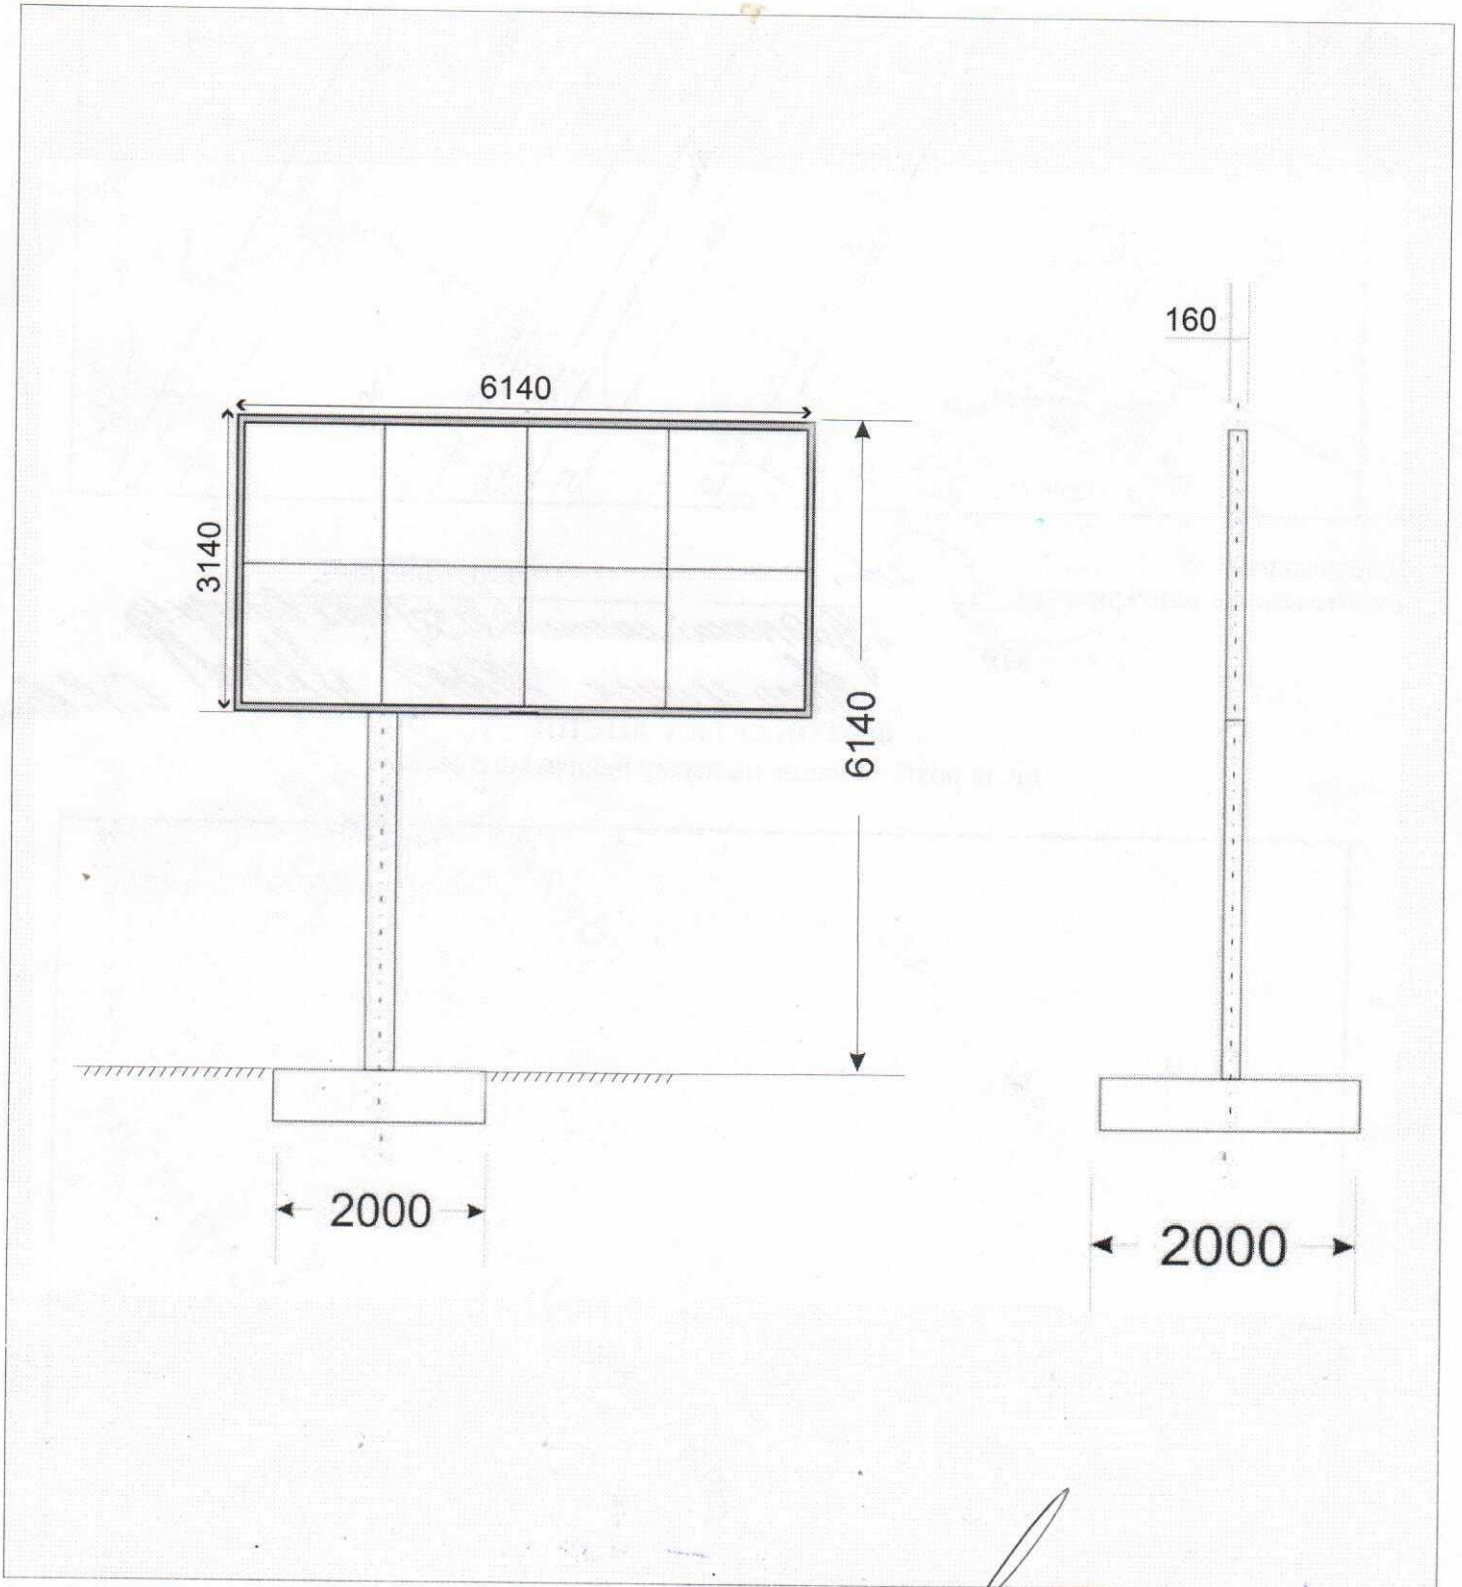

Ескіз розробив


Конопат І.Ф.



626/44

# ТОПОГЕОДЕЗИЧНИЙ ЗНІМОК МІСЦЕВОСТІ (М 1:500)

## З ПРИВ'ЯЗКОЮ МІСЦЯ РОЗТАШУВАННЯ НАЗЕМНОЇ СПЕЦІАЛЬНОЇ КОНСТРУКЦІЇ

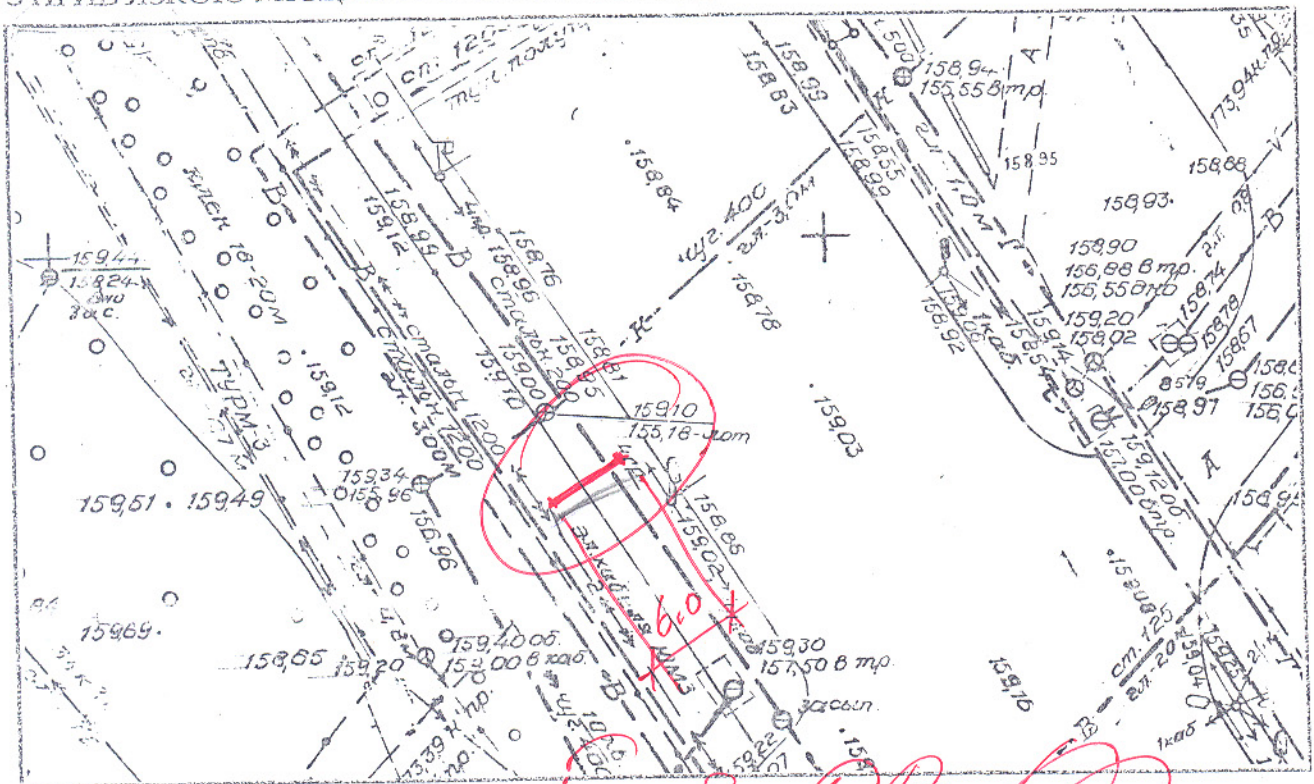

Відповідальна за топогеодезичне знімання особа

*Беседина О.В.*  
 (прізвище, ім'я та по батькові)

# ФОТОГРАФІЧНИЙ ЗНІМОК МІСЦЯ

## ПІСЛЯ РОЗТАШУВАННЯ НА НЬОМУ СПЕЦІАЛЬНОЇ КОНСТРУКЦІЇ



Керівник робочого органу



*А.І. Леbedev*



1263/39

# ДВУХСТОРОННИЙ РЕКЛАМНЫЙ ЩИТ

## 1-1

