



ДНІПРОВСЬКА МІСЬКА РАДА  
УПРАВЛІННЯ ДОЗВІЛЬНОЇ ПРОЦЕДУРИ З ПИТАНЬ  
ЗОВНІШНЬОЇ РЕКЛАМИ

просп. Дмитра Яворницького, 75, м. Дніпро, 49000, тел. (099) 379 70 08  
e-mail: [prioritet@dniprorada.gov.ua](mailto:prioritet@dniprorada.gov.ua) Код ЄДРПОУ 45316058

14.07.2024 № 3/1-315

На № 37/837 від 25.07.2024

Дар'ї Крюковій  
foi+request-131801-  
fd0fca8b@dostup.org.ua

Про розгляд запиту

Шановна пані Дар'є!

На Ваш запит від 25.07.2024 вх. № 37/837 надаємо Вам копію дозволу на розміщення зовнішньої реклами ТОВ «БІ2 ПЛЮС» № 3014/213.

Згідно зі ст. 23 Закону України «Про доступ до публічної інформації» рішення, дії чи бездіяльність розпорядників інформації можуть бути оскаржені до керівника розпорядника, вищого органу або суду.

Додаток: на 4 арк. у 1 прим.

З повагою

Начальник

Вікторія ЧЕРНЕНКО

ПЕРЕЙМЕНУВАННЯ

ДОЗВОЛУ

ТОВ «Біо-Форс»

№ 2614/203

Дата 30.01.2024

УКРАЇНА



ВИКОНАВЧИЙ КОМІТЕТ  
ДНІПРОВСЬКОЇ МІСЬКОЇ РАДИ

**ДОЗВІЛ 2614/203**  
**на розміщення зовнішньої реклами**

Виданий 23.10.2018 р. на підставі рішення виконавчого комітету міської ради від 23.10.2018 № 1041  
(дата видачі)

**ТОВАРИСТВО З ОБМЕЖЕНОЮ ВІДПОВІДАЛЬНІСТЮ «БІО - ФОРС»**

(для юридичної особи - повне найменування розповсюджувача зовнішньої реклами,

для фізичної особи –прізвище, ім'я та по батькові)

49000, ДНІПРОПЕТРОВСЬКА ОБЛ., МІСТО ДНІПРО, ПРОСПЕКТ ГАГАРИНА, БУД. 43

(місцезнаходження (місце проживання), номер телефону (телефаксу))

ЄДРПОУ 41807672

п/р №26009050308198 в ПАТ КБ «Приватбанк», м. Дніпро, МФО 305299


(банківські реквізити, ідентифікаційний код (номер))

Адреса місця розташування рекламного засобу: просп. Миру, в районі буд. № 3 Б, через дорогу

Характеристика (в тому числі технічна) рекламного засобу: окремо розташований рекламний засіб

(вид, розміри, площа місця розташування рекламного засобу)

Фотокартка або комп'ютерний макет місця з фрагментом місцевості, на якому планується розташування рекламного засобу:

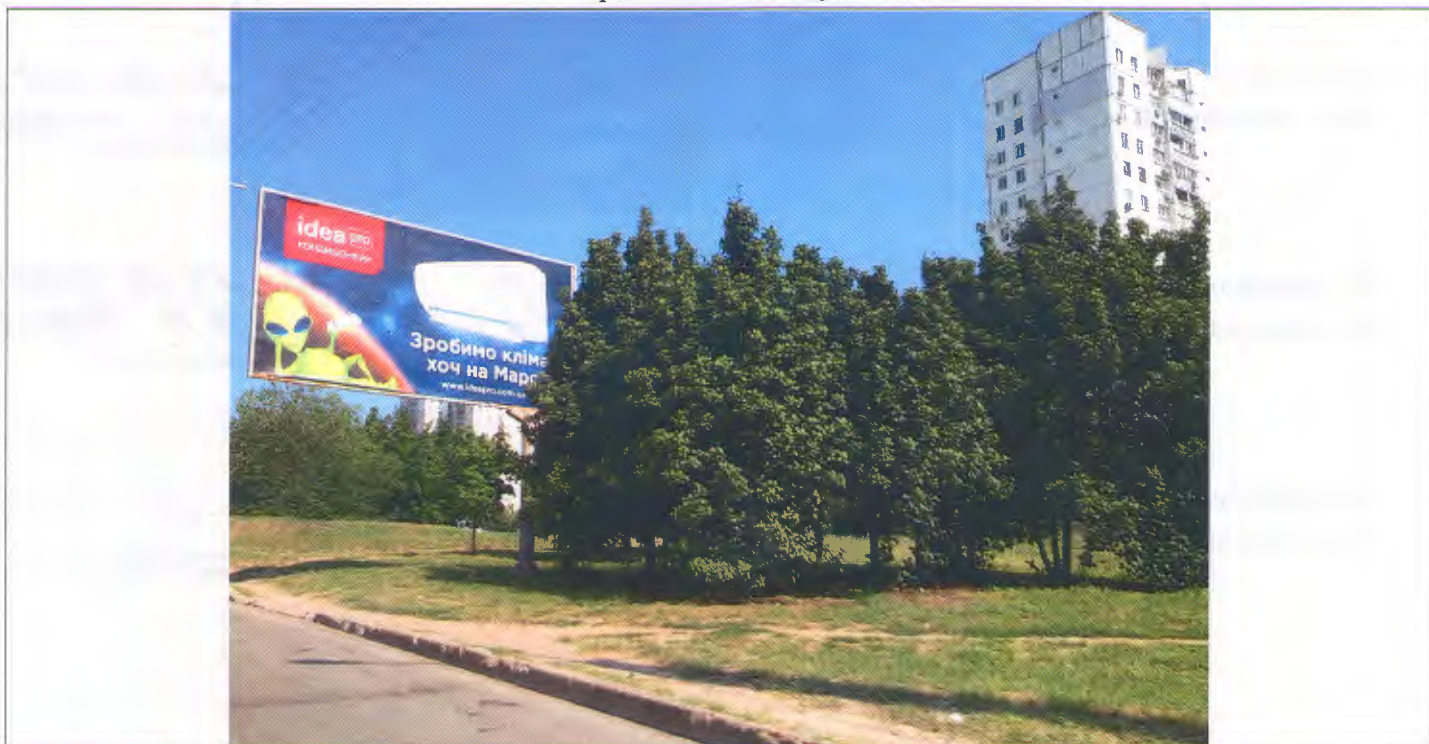

# ПОГОДЖУВАЛЬНА ЧАСТИНА

1. Власник місця розташування рекламного засобу або уповноважений ним орган (особа)

(для юридичної особи – повне найменування, підпис керівника,

для фізичної особи – прізвище, ім'я та по батькові, паспортні дані)

М.П.



2. Уповноважений орган з питань містобудування та архітектури

(підпис уповноваженої особи)

М.П.

*В.В. Нікон*

(ініціали та прізвище)

Начальник управління патрульної поліції в Дніпрі, Петровська кілометрівка, Департаменту патрульної поліції капітан поліції

3. Державний орган з безпеки дорожнього руху

(підпис уповноваженої особи)

М.П.

*А.П. Калюжний*

(ініціали та прізвище)

4. Утримувачі інженерних комунікацій

(підпис уповноваженої особи)

М.П.

(ініціали та прізвище)

## СТРОК ДІЇ ДОЗВОЛУ:

Керівник робочого органу

з

*23.10.2018*

(підпис)

М. П.

до

*23.10.2023*

*А.О. Пилипенко*

(прізвище та ініціали)

Продовжено  
Керівник робочого органу

з

*23.10.2023*

(підпис)

М. П.

до

*23.04.2024*

*А.О. Пилипенко*

(прізвище та ініціали)

Продовжено  
Керівник робочого органу

з

*23.04.2024*

(підпис)

М. П.

до

*23.04.2029*

*В.В. Червоний*

(прізвище та ініціали)

Продовжено  
Керівник робочого органу

з


(підпис)

М. П.

до

(прізвище та ініціали)

**ТОПОГЕОДЕЗИЧНИЙ ЗНІМОК МІСЦЕВОСТІ (М 1 : 500)**  
з прив'язкою місця розташування рекламного засобу

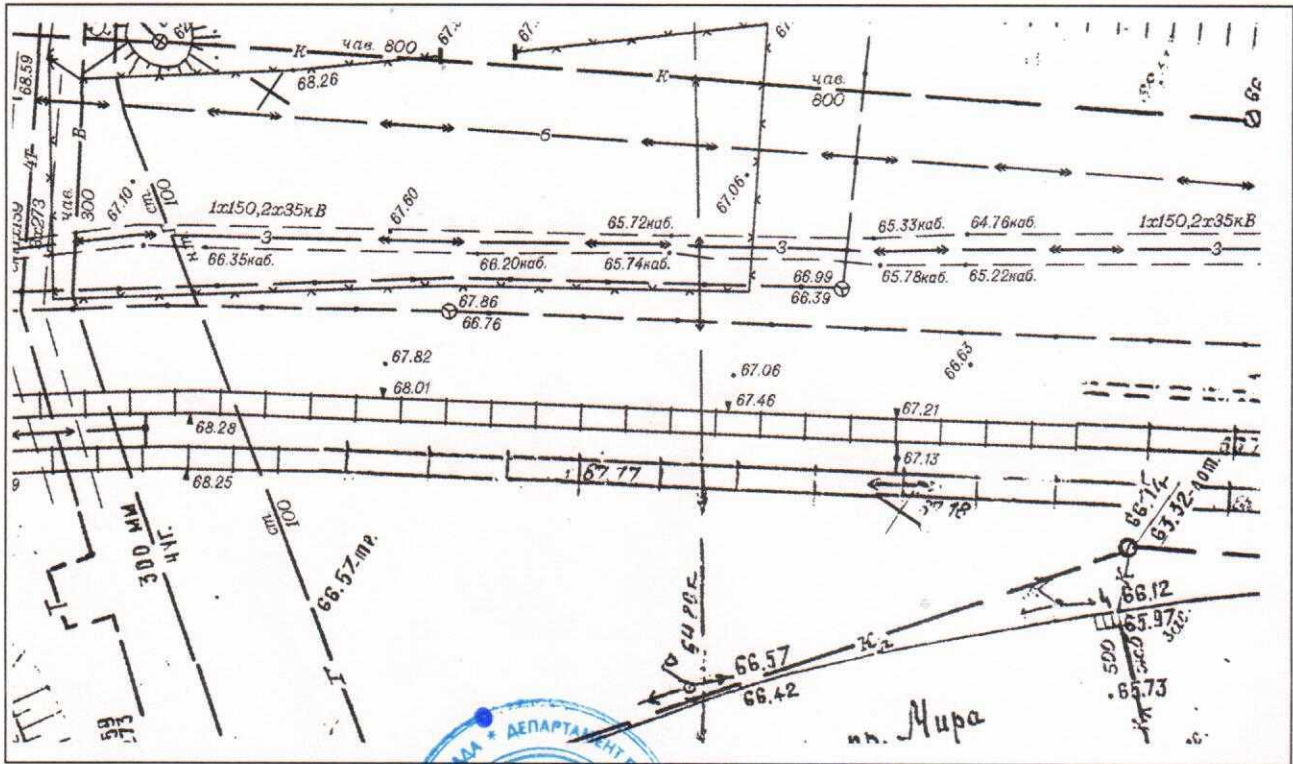

Відповідальний за  
топогеодезичне знімання



*Д.Г. Гаврилівко*

(ініціали та прізвище)

МП

**ФОТОКАРТКА МІСЦЯ**

після розташування на ньому рекламного засобу



Керівник робочого органу



*А.О. Фімошенко*

(ініціали та прізвище)

МП

003




ЗАТВЕРДЖУЮ

(директор)

конструктивне рішення рекламного засобу

### Щит "Монолит"

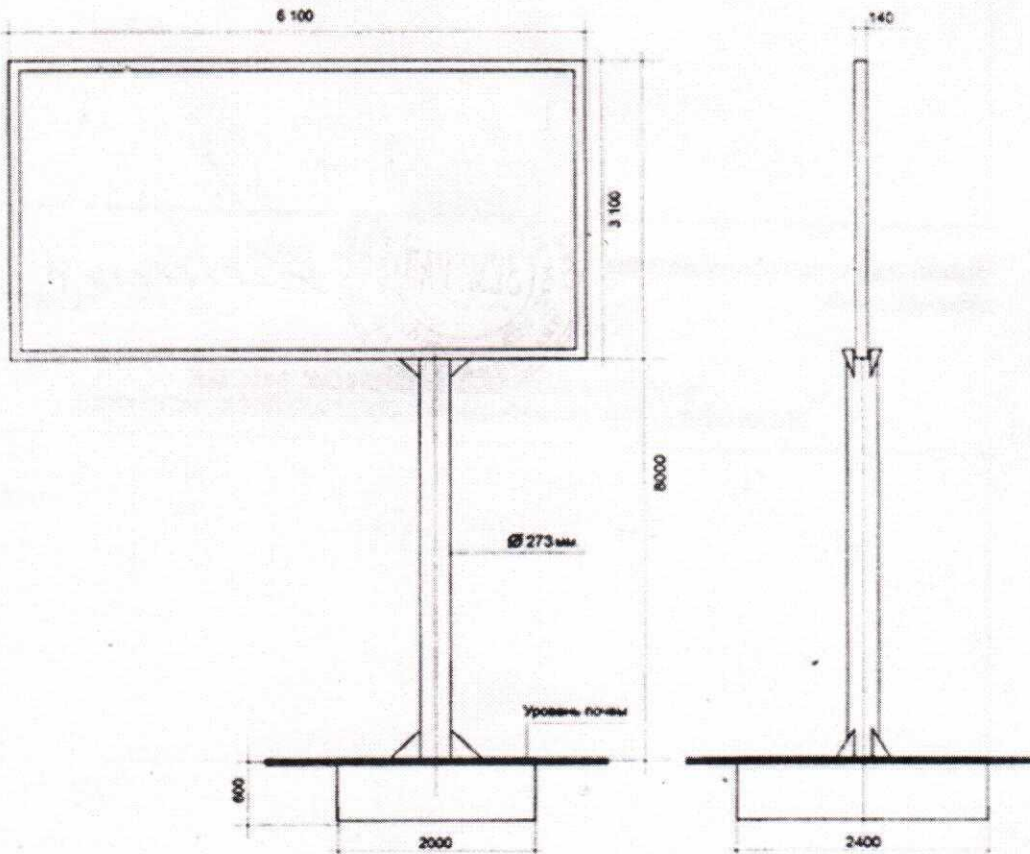

Ескіз розробив:

Зайченко А.А.

(підпис, П.І.Б., посада)