



ДНІПРОВСЬКА МІСЬКА РАДА  
УПРАВЛІННЯ ДОЗВІЛЬНОЇ ПРОЦЕДУРИ З ПИТАНЬ  
ЗОВНІШНЬОЇ РЕКЛАМИ

просп. Дмитра Яворницького, 75, м. Дніпро, 49000, тел. (099) 379 70 08  
e-mail: [prioritet@dniprorada.gov.ua](mailto:prioritet@dniprorada.gov.ua) Код ЄДРПОУ 45316058

14.08.2024 № 3/1-306

На № 37/828 від 25.07.2024

Дар'ї Крюковій  
foi+request-131802-  
49182c68@dostup.org.ua

Про розгляд запиту

Шановна пані Дар'є!

На Ваш запит від 25.07.2024 вх. № 37/828 надаємо Вам копію дозволу на розміщення зовнішньої реклами ТОВ «БІ2 ПЛЮС» № 3014/211.

Згідно зі ст. 23 Закону України «Про доступ до публічної інформації» рішення, дії чи бездіяльність розпорядників інформації можуть бути оскаржені до керівника розпорядника, вищого органу або суду.

Додаток: на 4 арк. у 1 прим.

З повагою

Начальник

Вікторія ЧЕРНЕНКО

ПЕРЕЙМЕНУВАННЯ

ДОЗВОЛУ  
ТОВ "Біо-Форс"

№ 3014/211

Дата 30.01.2024

УКРАЇНА



ВИКОНАВЧИЙ КОМІТЕТ  
ДНІПРОВСЬКОЇ МІСЬКОЇ РАДИ

ДОЗВІЛ 2614/197  
на розміщення зовнішньої реклами

Виданий 23.10.2018 р. на підставі рішення виконавчого комітету міської ради від 23.10.2018 № 1041  
(дата видачі)

**ТОВАРИСТВО З ОБМЕЖЕНОЮ ВІДПОВІДАЛЬНІСТЮ «БІО - ФОРС»**

(для юридичної особи - повне найменування розповсюджувача зовнішньої реклами,

для фізичної особи –прізвище, ім'я та по батькові)

49000, ДНІПРОПЕТРОВСЬКА ОБЛ., МІСТО ДНІПРО, ПРОСПЕКТ ГАГАРИНА, БУД. 43

(місцезнаходження (місце проживання), номер телефону (телефаксу))

ЄДРПОУ 41807672

п/р №26009050308198 в ПАТ КБ «Приватбанк», м. Дніпро, МФО 305299

(банківські реквізити, ідентифікаційний код (номер))

Адреса місця розташування рекламного засобу: вул. Набережна Перемоги, 130

Характеристика (в тому числі технічна) рекламного засобу: окремо розташований рекламний засіб

(вид, розміри, площа місця розташування рекламного засобу)

Фотокартка або комп'ютерний макет місця з фрагментом місцевості, на якому планується розташування рекламного засобу:





# ПОГОДЖУВАЛЬНА ЧАСТИНА

1. Власник місця розташування рекламного засобу або уповноважений ним орган (особа)

(для юридичної особи – повне найменування, підпис керівника)

для фізичної особи – прізвище, ім'я та по батькові, паспортні дані)

М.П.



2. Уповноважений орган з питань містобудування та архітектури

(підпис уповноваженої особи)

М.П.

В. В. Шибирік  
начальник управління патрульної поліції  
Дніпропетровської області  
Департамент патрульної поліції  
Капітан поліції  
А.П. Калюжий

3. Державний орган з безпеки дорожнього руху

(підпис уповноваженої особи)

М.П.

(ініціали та прізвище)

4. Утримувачі інженерних комунікацій

(підпис уповноваженої особи)

М.П.

(ініціали та прізвище)

## СТРОК ДІЇ ДОЗВОЛУ:

Керівник робочого органу

3

23.10.2018

(підпис)

М. П.

ДО

23.10.2023

А.О. Пильченко

(прізвище та ініціали)

Продовжено

Керівник робочого органу

3

23.10.2023

(підпис)

М. П.

ДО

23.04.2024

А.О. Филіпенко

(прізвище та ініціали)

Продовжено

Керівник робочого органу

3

23.04.2024

(підпис)

М. П.

ДО

23.04.2029

В.В. Черненко

(прізвище та ініціали)

Продовжено

Керівник робочого органу

3

(підпис)

М. П.


ДО

(прізвище та ініціали)



# ТОПОГЕОДЕЗИЧНИЙ ЗНІМОК МІСЦЕВОСТІ (М 1 : 500)

з прив'язкою місця розташування рекламного засобу

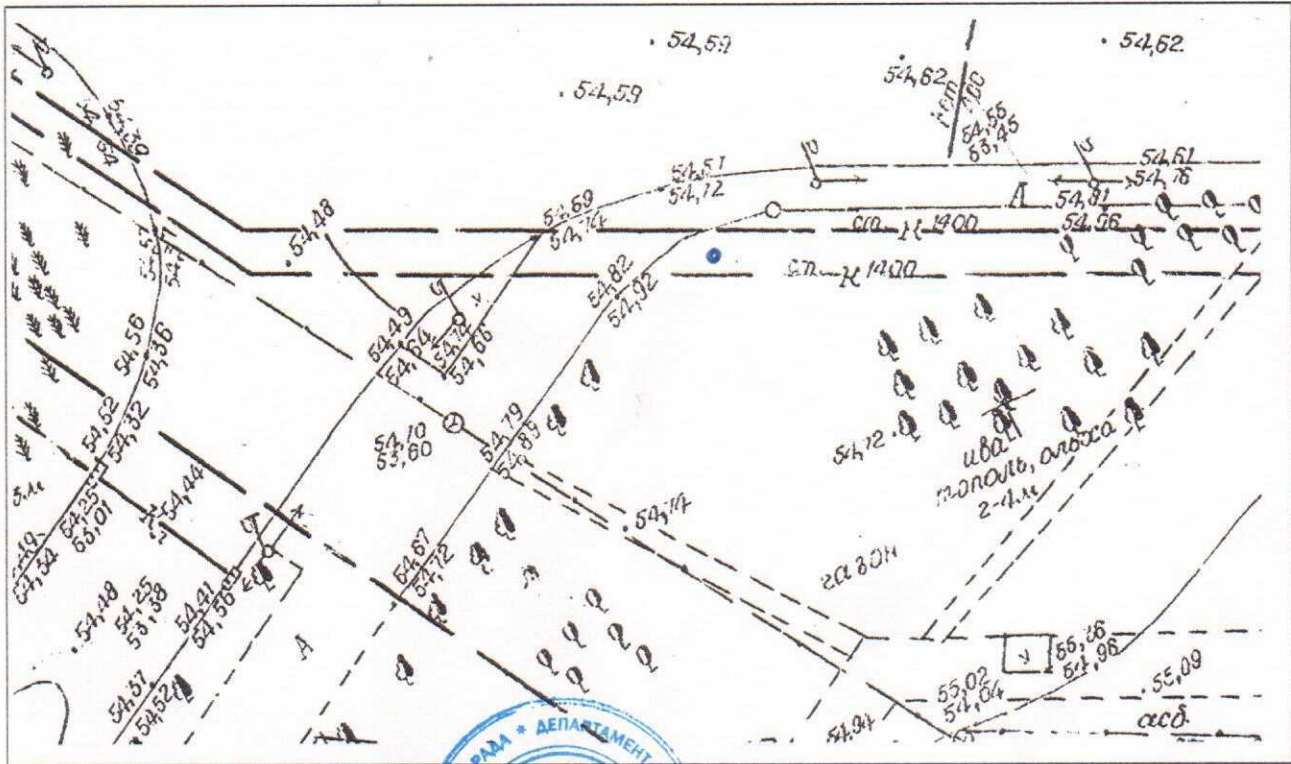

Відповідальний за  
топогеодезичне знімання



*Д. Г. Гаврилюк*

(ініціали та прізвище)

МП

## ФОТОКАРТКА МІСЦЯ

після розташування на ньому рекламного засобу



Керівник робочого органу



(підпис)

*А. С. Зильченко*

(ініціали та прізвище)




192



**ЗАТВЕРДЖУЮ**  
 (директор)

**конструктивне рішення рекламного засобу**

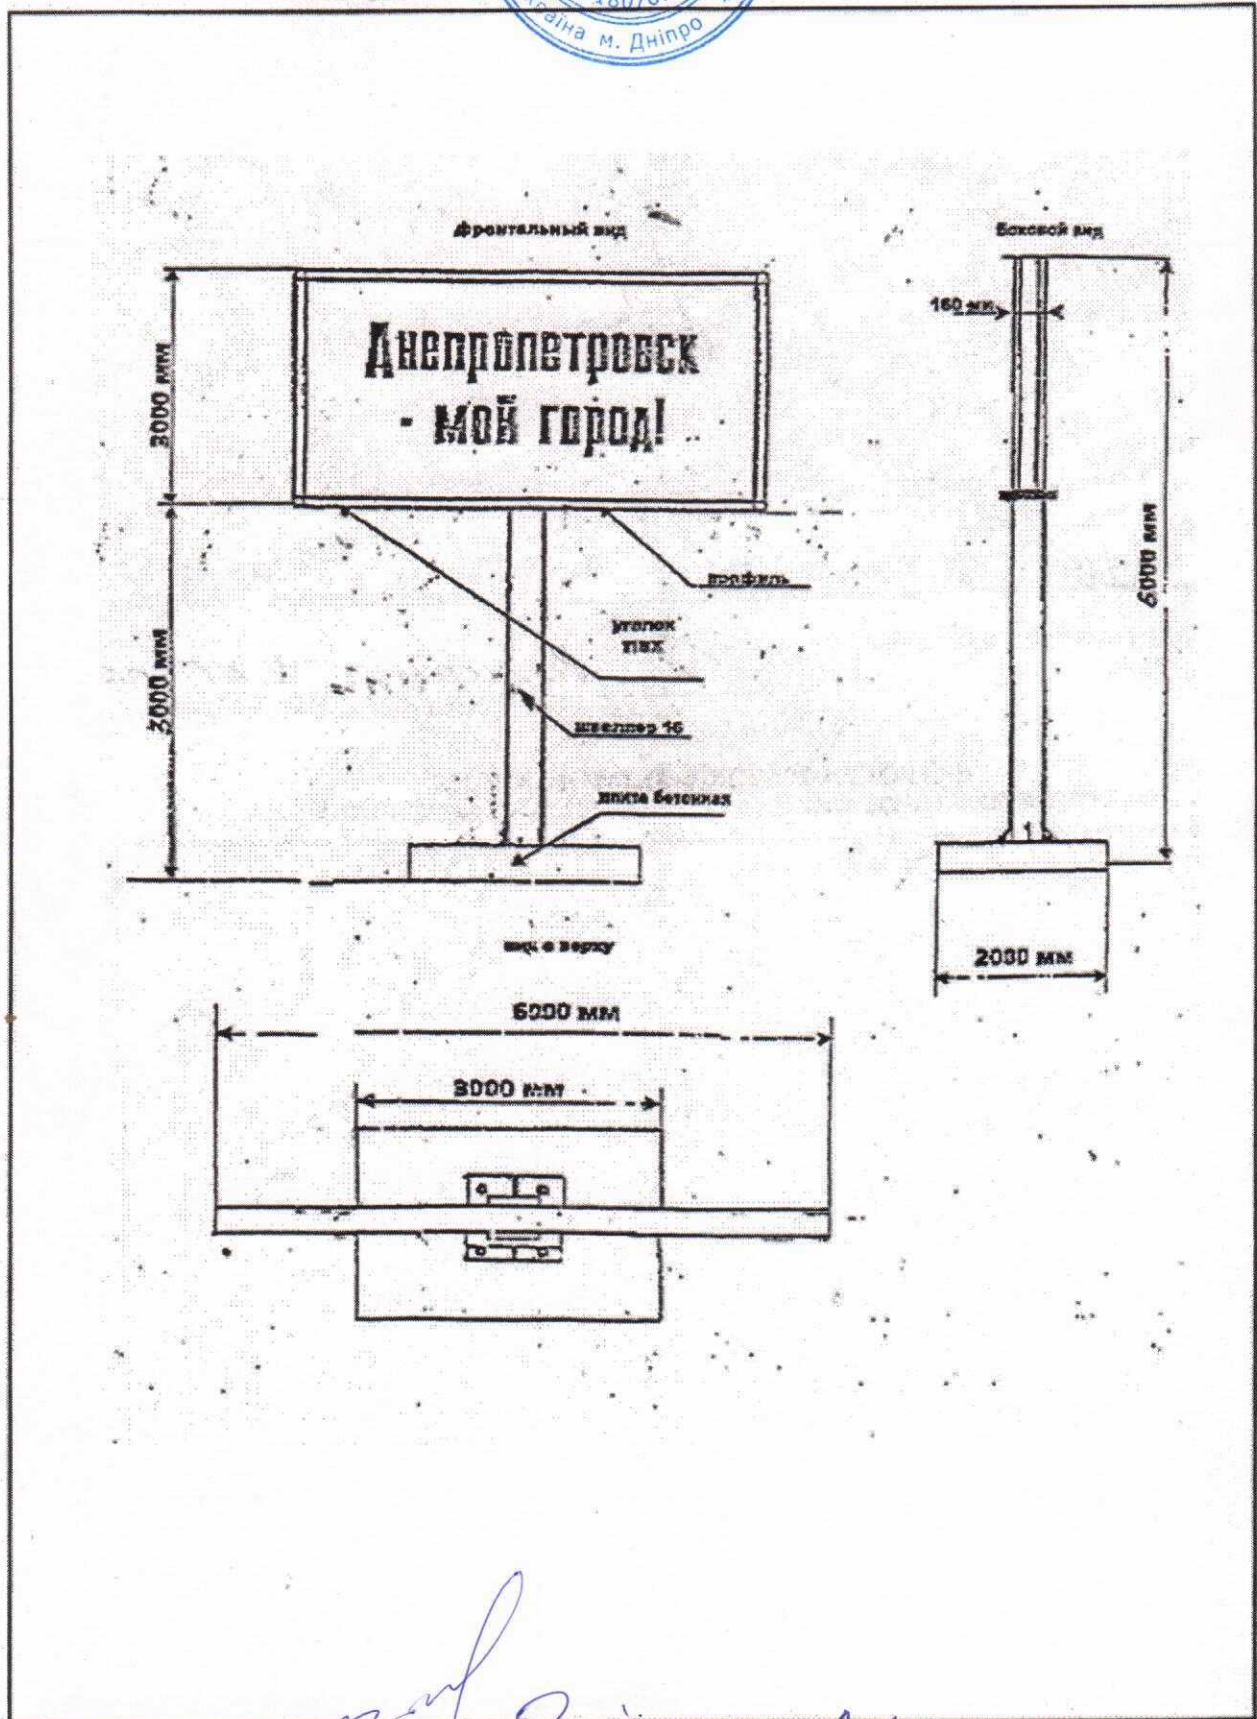

Ескіз розробив:

*А.А. Заиченко*  
**Заиченко А.А.**  
 (підпис, П.І.Б., посада)