



ДНІПРОВСЬКА МІСЬКА РАДА  
УПРАВЛІННЯ ДОЗВІЛЬНОЇ ПРОЦЕДУРИ З ПИТАНЬ  
ЗОВНІШНЬОЇ РЕКЛАМИ

просп. Дмитра Яворницького, 75, м. Дніпро, 49000, тел. (099) 379 70 08  
e-mail: [prioritet@dniprorada.gov.ua](mailto:prioritet@dniprorada.gov.ua) Код ЄДРПОУ 45316058

14.08.2024 № 3/1-313

На № 37/835 від 25.07.2024

Дар'ї Крюковій  
foi+request-131803-  
8ccaе2f0@dostup.org.ua

Про розгляд запиту

Шановна пані Дар'є!

На Ваш запит від 25.07.2024 вх. № 37/835 надаємо Вам копію дозволу на розміщення зовнішньої реклами ТОВ «БІ2 ПЛЮС» № 3014/205.

Згідно зі ст. 23 Закону України «Про доступ до публічної інформації» рішення, дії чи бездіяльність розпорядників інформації можуть бути оскаржені до керівника розпорядника, вищого органу або суду.

Додаток: на 5 арк. у 1 прим.

З повагою

Начальник

Вікторія ЧЕРНЕНКО

**ПРОДОВЖЕНО**

У КРАЇНА



ВИКОНАВЧИЙ КОМІТЕТ  
ДНІПРОПЕТРОВСЬКОЇ МІСЬКОЇ РАДИ

м. Дніпропетровськ  
Адміністративно-технічне управління  
**ЗМІНА АДРЕСИ**  
місця розташування рекламного  
засобу м.п. Шевченка  
Київ. р-н  
Керівник робочого органу  
[Signature] А.І.ЛЕБЕДЕВ

**ДОЗВІЛ 1263/66**  
на розміщення зовнішньої реклами

" 01 " 10 2002 р. № 686/99

Виданий на підставі рішення міської ради від " 23 " 12 1998 г. № 37

Кому (для юридичної особи - повне найменування розповсюджувача зовнішньої реклами, для фізичної особи - прізвище, ім'я та по батькові):

Общество с ограниченной ответственностью "2ПиР"

Адреса, телефон / телефакс, банківські реквізити: ул. Ленина, 32-в, тел. 320-900

г. Днепропетровск, р/с 26009095980100

ДОД АППБ "Аваль" г. Днепропетровск, МФО 305653, код ОКПО 31271625

Ідентифікаційний код / номер, податковий номер платника ПДВ: \_\_\_\_\_

Адреса місця розташування спеціальної конструкції: ул. Пуханова (об'єкція)

(Шоттевський р-н) (у центрі)

Характеристика спеціальної конструкції (вид, розміри, площа місця розташування):

Отдельностоящий щит 3х6 м, 2х сторонний, Sпр. = 10,5 м<sup>2</sup>

Sнав = 7,81 м<sup>2</sup> Sнов = 10,5 м<sup>2</sup>

Фотографічний знімок місця або комп'ютерний макет фрагменту місцевості, де планується розташувати спеціальну конструкцію:

ПЕРЕЙМЕНУВАННЯ  
ДОЗВОЛУ  
ГОВ "Біа-Формс"  
№ 3044/2005  
Дата 30.01.2007

м. Дніпропетровськ  
Адміністративно-технічне управління  
**ЗМІНА АДРЕСИ**  
місця розташування рекламного  
засобу м.п. Шевченка, 51  
Київ. р-н  
Керівник робочого органу  
[Signature] А.І.ЛЕБЕДЕВ

Переоформлення дозволу  
[Signature]  
[Signature]  
Дата 31.11.2007



ПЕРЕОФОРМУВАННЯ  
ДОЗВОЛУ  
ГОВ "Біа-Формс"  
№ 3044/2005  
Дата 01.08.2018

Комунальне підприємство -  
"Адміністративно-технічне управління  
Дніпропетровської міської ради"  
**ПЕРЕОФОРМЛЕННЯ**  
Керівник робочого органу  
А.І.ЛЕБЕДЕВ

# ВЗГОДЖУВАЛЬНА ЧАСТИНА

1. Власник місця розташування спеціальної конструкції або уповноважений ним орган (особа, зазначена в пункті 5 статті 48 Закону України "Про власність")

ГКП «Дніпропетровськгаз» - Халашко В.А.

(для юридичної особи - повне найменування, підпис, для фізичної особи - прізвище, ім'я та по батькові, паспортні дані)



М.П.

*[Handwritten signature]*

2. Орган Державтоінспекції

В.О. КОТ ВИННИВ В ЧС ЧОП ЧИШОВ 19.06.2003р

(підпис, прізвище, ім'я та по батькові уповноваженої особи)



М.П.


**ОФОРМЛЕНО**  
Керівник робочого органу  
*[Signature]*

3. Органи, зазначені в пункті 5 статті 15 Закону України "Про рекламу"



07.04.2020

(повне найменування, підпис, прізвище, ім'я та по батькові уповноваженої особи)

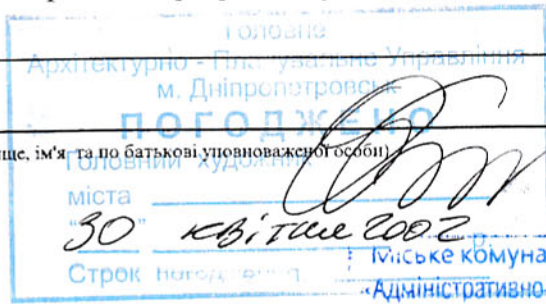

М.П.

30 квітня 2002

міське комунальне підприємство  
"Адміністративно-технічне управління"  
**ПРОДОВЖЕНО**  
з 01.10.06 по 01.10.07  
Керівник робочого органу  
*[Signature]*  
А.І.ЛЕБЕДЕВ

міське комунальне підприємство  
"Адміністративно-технічне управління"  
**ПРОДОВЖЕНО**  
з 01.10.07 по 31.12.08  
Керівник робочого органу  
*[Signature]*  
А.І.ЛЕБЕДЕВ

ТЕРМІН ДІЇ ДОЗВОЛУ

з 01.10.2002р  
"Адміністративно-технічне управління"  
Дніпропетровської міської ради  
**ПРОДОВЖЕНО**  
з 31.12.08 по 01.07.09  
Керівник робочого органу  
*[Signature]*  
А.І.ЛЕБЕДЕВ

по 01.10.2006р

Керівник виконавчого органу міської ради або уповноважена ним посадова особа

"Адміністративно-технічне управління"  
Дніпропетровської міської ради  
**ПРОДОВЖЕНО**  
з 01.07.09 по 31.12.09  
Керівник робочого органу  
*[Signature]*  
А.І.ЛЕБЕДЕВ

М.П.



(підпис, прізвище, ім'я та по батькові)

Департамент торгівлі та реклами  
Дніпропетровської міської ради  
**ПРОДОВЖЕНО**  
з 01.07.2018 по 01.10.2023  
Керівник робочого органу  
*[Signature]*

міське комунальне підприємство  
"Адміністративно-технічне управління"  
Дніпропетровської міської ради  
**ПРОДОВЖЕНО**  
з 31.12.09 по 17.12.13  
Керівник робочого органу  
*[Signature]*  
А.І.ЛЕБЕДЕВ

Департамент торгівлі та реклами  
Дніпропетровської міської ради  
**ПРОДОВЖЕНО**  
з 17.12.2017 по 01.10.2018  
Керівник робочого органу  
*[Signature]*  
А.І.ЛЕБЕДЕВ

Дніпропетровська міська рада  
Відділ з питань реклами  
**ПРОДОВЖЕНО**  
з 17.12.13 по 17.12.17  
Начальник відділу  
*[Signature]*

23.07.2018 Згідно ВЛХ МЧ/173/2

Додатковий аркуш до дозволу на розміщення  
зовнішньої реклами 2614/106

СТРОК ДІЇ ДОЗВОЛУ:

Продовжено



до 01.10.2023

Керівник робочого органу

А.О. Тимченко

(прізвище та ініціали)

Продовжено

з 01.10.2023

до 01.04.2024

Керівник робочого органу

А.О. Тимченко

(прізвище та ініціали)

Продовжено

з 01.04.2024

до 01.04.2029

Керівник робочого органу

В.В. Черненко

(прізвище та ініціали)

Продовжено

з \_\_\_\_\_

до \_\_\_\_\_

Керівник робочого органу

(підпис)


(прізвище та ініціали)

М. П.

Нова 703.

# ТОПОГЕОДЕЗИЧНИЙ ЗНІМОК МІСЦЕВОСТІ (М 1:500)

із зазначенням місця розташування рекламного засобу 26+57:4

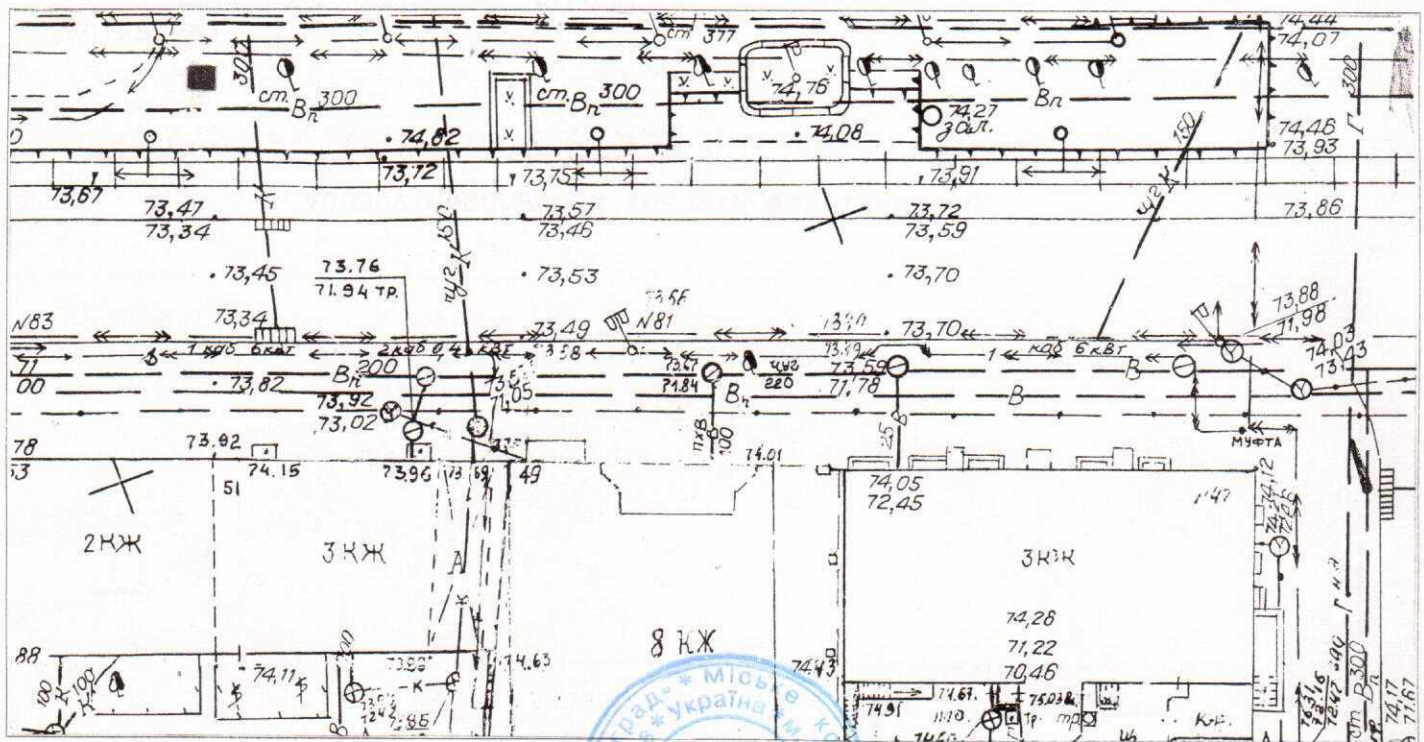

Відповідальний за топогеодезичне знімання



(підпис) (ініціали та прізвище)

## ФОТОКАРТКА МІСЦЯ

після розташування на ньому рекламного засобу



керівник робочого органу



А. Т. Медведєв

(підпис) (ініціали та прізвище)



ЗАТВЕРДЖУЮ

(директор)

### ЕСКІЗ

конструктивне рішення рекламного засобу

1-1

