



ДНІПРОВСЬКА МІСЬКА РАДА
УПРАВЛІННЯ ДОЗВІЛЬНОЇ ПРОЦЕДУРИ З ПИТАНЬ
ЗОВНІШНЬОЇ РЕКЛАМИ

просп. Дмитра Яворницького, 75, м. Дніпро, 49000, тел. (099) 379 70 08
e-mail: prioritet@dniprorada.gov.ua Код ЄДРПОУ 45316058

14.08.2024 № з/п-304

На № 37/826 від 25.07.2024

Дар'ї Крюковій
foi+request-131809-
ee294eb3@dostup.org.ua

Про розгляд запиту

Шановна пані Дар'є!

На Ваш запит від 25.07.2024 вх. № 37/826 надаємо Вам копію дозволу на розміщення зовнішньої реклами ТОВ «БІ2 ПЛЮС» № 3014/74.

Згідно зі ст. 23 Закону України «Про доступ до публічної інформації» рішення, дії чи бездіяльність розпорядників інформації можуть бути оскаржені до керівника розпорядника, вищого органу або суду.

Додаток: на 5 арк. у 1 прим.

З повагою

Начальник

Вікторія ЧЕРНЕНКО

Переоформлення дозволу

ООО "Діск"
 а 686/323
 Дата 7.08.07

УКРАЇНА



ВИКОНАВЧИЙ КОМПЕТЕТ
 ДНІПРОПЕТРОВСЬКОЇ МІСЬКОЇ РАДИ

ПРОДОВЖЕНО

ТОВ "Біо-Форт"
 м/ос
 № 1263/174
 Дата 31.11.2007

ДОЗВІЛ 1263/174
 на розміщення зовнішньої реклами

"15" 05 2007 р.

№ 32/5

Виданий на підставі рішення міської ради від "23" 12 1998 р. № 37

Кому (для юридичної особи - повне найменування розповсюджувача зовнішньої реклами, для фізичної особи - прізвище, ім'я та по батькові): **Акционерное общество закрытого типа страховая компания "Диско"**

Адреса, телефон / телефакс, банківські реквізити: **Украина, г. Днепропетровск, ул. К. Либкнехта 4 д, 32-09-75, 32-09-81, р/с 26009310055601, в АКБ "Новый" г. Днепр-ска**
 Ідентифікаційний код / номер, податковий номер платника ПДВ: **МФО 305062 код ОКПО 13470552**

Адреса місця розташування спеціальної конструкції: **Запорожское шоссе, поворот на СТО-4, Жовтневый р-н**

Характеристика спеціальної конструкції (вид, розміри, площа місця розташування): **Односторонний рекламный щит на опорах размером 3х6м, площадь разм=(6+1)х(0.06+1)=7.42м.кв**
 Фотографічний знімок місця або комп'ютерний макет фрагменту місцевості, де планується розташувати спеціальну конструкцію:

Дніпропетровська міська рада
 Відділ з питань реклами
 ЗМІНА АДРЕСИ
 місце розташування рекламного засобу
 Запорожское шоссе
 вп. с/партюка з с/во.
 Начальник відділу **Д.В. Курдюк**

ПЕРЕОФОРМЛЕННЯ ДОЗВОЛУ
 ТОВ "Біо-Форт"
 № 1263/174
 Дата 07.08.2008

ПЕРЕОФОРМЛЕННЯ ДОЗВОЛУ
 ТОВ "Біо-Форт"
 № 32/14/174
 01.11.2008



Міське комунальне підприємство
«Адміністративно-технічне управління»
ПЕРЕОФОРМЛЕНО
Керівник робочого органу
А.І.ЛЕБЕДЄВ

УЗГОДЖУВАЛЬНА ЧАСТИНА

1. Власник місця розташування спеціальної конструкції або уповноважений ним орган (особа, зазначена в пункті 5 статті 48 Закону України "Про власність")

(для юридичної особи - повне найменування, підпис; для фізичної особи - прізвище, ім'я та по батькові, паспортні дані)

М.П.

2. Орган Державтоінспекції

Узгоджено Ст. інспектор ВНПНВ та УА ЧОАІ
ст. лейтенант міліції Е.В. Зборець

(підпис, прізвище, ім'я та по батькові уповноваженої особи)

Комунальне підприємство
«Адміністративно-технічне управління»
Дніпропетровської міської ради
ПЕРЕОФОРМЛЕНО
Керівник робочого органу
А.І.ЛЕБЕДЄВ



Департамент торгівлі та реклами
Дніпровської міської ради
ПРОДОВЖЕНО
з 01.10.2018 по 01.10.2021
Керівник робочого органу
А.В. Рильченко

3. Органи, зазначені в пункті 5 статті 15 Закону України "Про рекламу"



Головне
Архітектурно-планувальне управління
міста Дніпропетровська
ПОГОДЖЕНО
Головний художник
міста М.П.
"14 МАЯ 2009"
Строк погодження

Департамент торгівлі та реклами
Дніпровської міської ради
ПРОДОВЖЕНО
з 30.04.2014 по 01.10.2018
Керівник робочого органу
А.В. Рильченко
23.07.2018

Дніпропетровська міська рада
Відділ з питань реклами
ПРОДОВЖЕНО
з 30.04.2013 по 30.04.2017
Начальник відділу
Д.В. Курченко

ТЕРМІН ДІЇ ДОЗВОЛУ:

згідно вих. N 1173/2

3 15.05.2001
Міське комунальне підприємство
«Адміністративно-технічне управління»
ПРОДОВЖЕНО
з 15.05.04 по 15.05.05
Керівник робочого органу
А.І.ЛЕБЕДЄВ

по 15.05.2009

Міське комунальне підприємство
«Адміністративно-технічне управління»
ПРОДОВЖЕНО
з 15.05.06 по 15.05.06
Керівник робочого органу
А.І.ЛЕБЕДЄВ

Департамент торгівлі та реклами
Дніпровської міської ради
ПЕРЕОФОРМЛЕНО
Керівник робочого органу
А.В. Рильченко

Керівник виконавчого органу міської ради
або уповноважена ним посадова особа

(підпис, прізвище, ім'я та по батькові)



М.П.

Міське комунальне підприємство
«Адміністративно-технічне управління»
ПРОДОВЖЕНО
з 15.05.06 по 31.12.06
Керівник робочого органу
А.І.ЛЕБЕДЄВ

Міське комунальне підприємство
«Адміністративно-технічне управління»
ПРОДОВЖЕНО
з 31.12.06 по 30.04.08
Керівник робочого органу
А.І.ЛЕБЕДЄВ

Комунальне підприємство
«Адміністративно-технічне управління»
Дніпропетровської міської ради
ПРОДОВЖЕНО
з 30.04.08 по 30.04.13
Керівник робочого органу
А.І.ЛЕБЕДЄВ

Додатковий аркуш до дозволу на розміщення зовнішньої реклами № 2614/169

СТРОК ДІЇ ДОЗВОЛУ:

Продовжено

з



до 01.10.2023

Керівник робочого органу

А.О. Жульченко
(прізвище та ініціали)

Продовжено

з



до 01.04.2024

Керівник робочого органу

А.О. Жульченко
(прізвище та ініціали)

Продовжено

з



до 01.04.2024


Керівник робочого органу

В.В. Черненко
(прізвище та ініціали)

М. П.

Продовжено

з

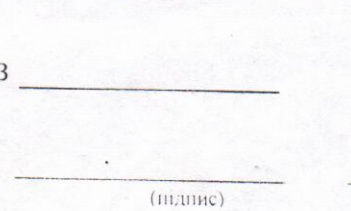

до _____

Керівник робочого органу


(підпис)

(прізвище та ініціали)

М. П.

00076_90326 ШПР 18.01.13

ТОПОГЕОДЕЗИЧНИЙ ЗНІМОК МІСЦЕВОСТІ (М 1 : 500)
з прив'язкою місця розташування рекламного засобу

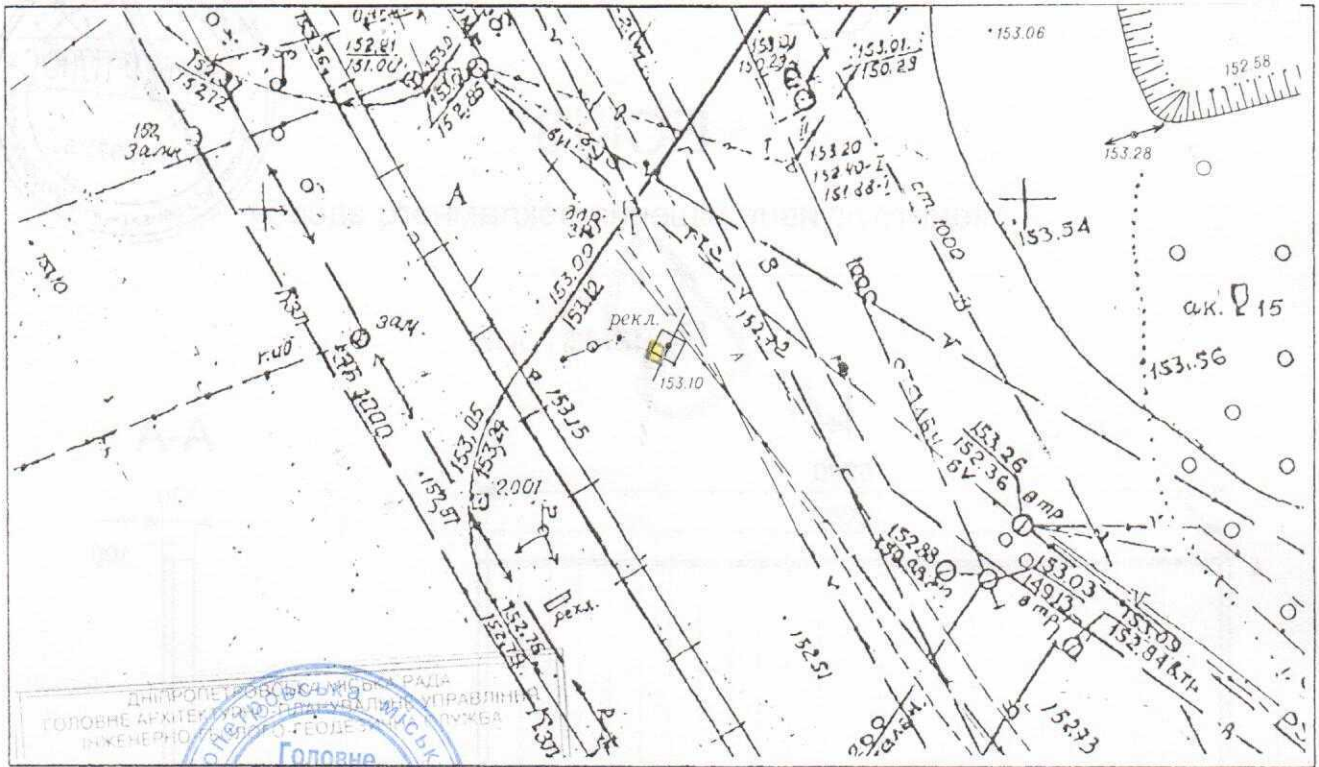

Відповідальний за
топогеодезичне знімання



(підпис)

А. Шарін В. М. 09.08.12

(ініціали та прізвище)

ФОТОКАРТКА МІСЦЯ
після розташування на ньому рекламного засобу



Керівник робочого органу



(підпис)

Д. З. Курсерук

(ініціали та прізвище)


ЗАТВЕРДЖУЮ



ЕСКІЗ

конструктивне рішення рекламного засобу

Призматрон

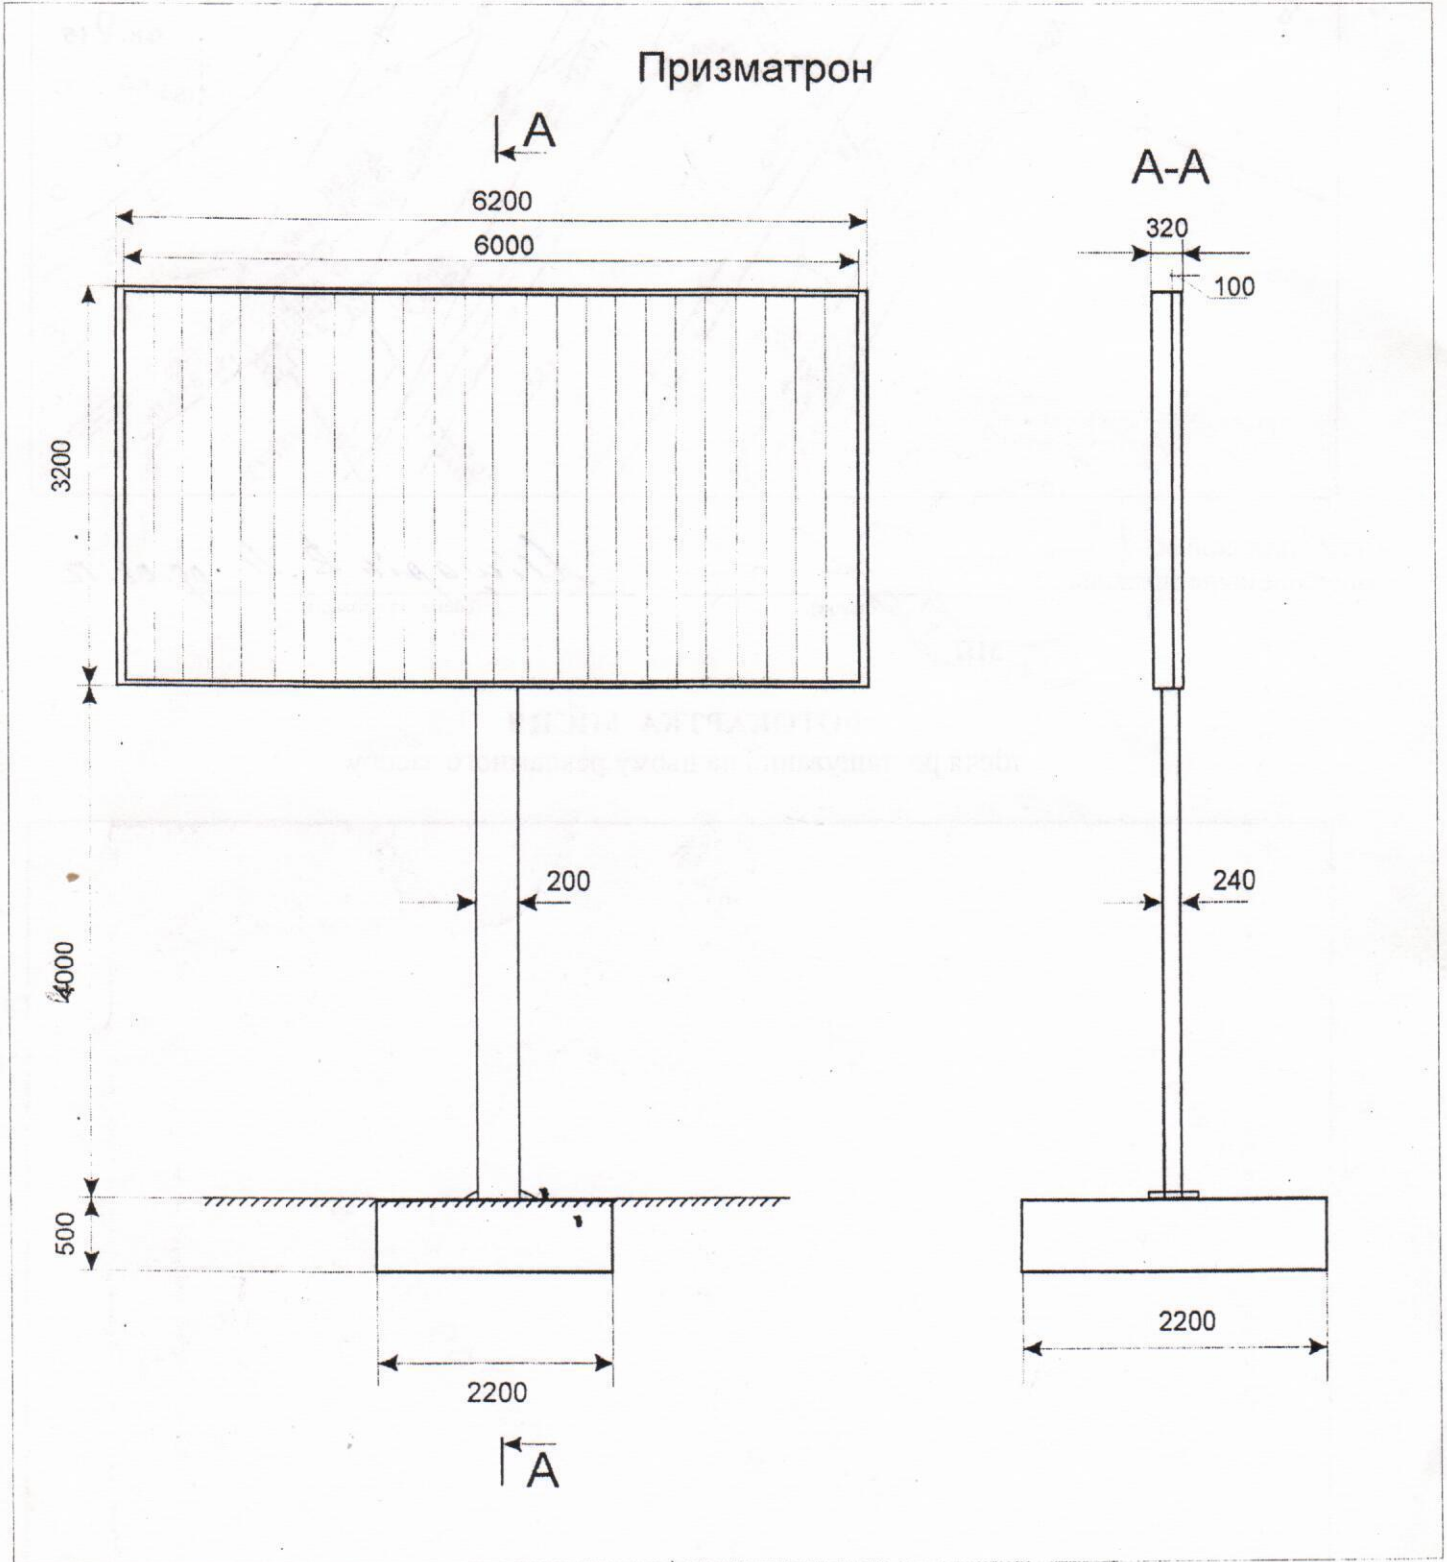

Ескіз розробив

[Handwritten signature] (Кондрат Ч.Ф.)