



ДНІПРОВСЬКА МІСЬКА РАДА
УПРАВЛІННЯ ДОЗВІЛЬНОЇ ПРОЦЕДУРИ З ПИТАНЬ
ЗОВНІШНЬОЇ РЕКЛАМИ

просп. Дмитра Яворницького, 75, м. Дніпро, 49000, тел. (099) 379 70 08
e-mail: prioritet@dniprorada.gov.ua Код ЄДРПОУ 45316058

14.08.2024 № 3/1-303

На № 37/825 від 25.07.2024

Дар'ї Крюковій
foi+request-131810-
ad60385d@dostup.org.ua

Про розгляд запиту

Шановна пані Дар'є!

На Ваш запит від 25.07.2024 вх. № 37/825 надаємо Вам копію дозволу на розміщення зовнішньої реклами ТОВ «БІ2 ПЛЮС» № 3014/71.

Згідно зі ст. 23 Закону України «Про доступ до публічної інформації» рішення, дії чи бездіяльність розпорядників інформації можуть бути оскаржені до керівника розпорядника, вищого органу або суду.

Додаток: на 5 арк. у 1 прим.

З повагою

Начальник

Вікторія ЧЕРНЕНКО

**ПЕРЕФОРМЛЕННЯ
ДОЗВОЛУ**

ТОВ "БІО-ПРОС"

N 3014/182

Дата *01.08.2018*

ПРОДОВЖЕНО

УКРАЇНА



ВИКОНАВЧИЙ КОМІТЕТ
ДНІПРОПЕТРОВСЬКОЇ МІСЬКОЇ РАДИ

№ *3014/182* дозволу

ТОВ "БІО-ПРОС"

N 3014/182

Дата *31.11.2007*

**ДОЗВІЛ
на розміщення зовнішньої реклами**

Виданий *30.08.2007* р. на підставі рішення виконавчого комітету міської ради від *22.08.07* № *182*
(дата видачі)

Общество с ограниченной ответственностью "2ПиР"

(для юридичної особи - повне найменування розповсюдження зовнішньої реклами,

для фізичної особи - прізвище, ім'я та по батькові)

г. Днепропетровск, ул. Ленина, 32, т. 33-46-60

(місцезнаходження (місце проживання), номер телефону (телефаксу))

р/с 26009095980100; ДОД АППБ "Аваль" г. Днепропетровска, МФО 305653,

Код ОКПО 31271625; ИНН 312716204629, Св. № 04004872

(банківські реквізити, ідентифікаційний код (номер))

Адреса місця знаходження рекламного засобу: **г. Днепропетровск,**

ул. Наб. Победы, 40 а, Жовтневый район

Характеристика (в тому числі технічна) рекламного засобу:

Бэклайт, размер 3,0 м x 4,0 м, S_{пр} = 6,87 м²

(вид, розміри, площа місця розташування рекламного засобу)

фотокартка або комп'ютерний макет місця з фрагментом місцевості, на якому планується розташування рекламного засобу:



ЗМІНА АРТИКУЛ
ВІДДІЛ З ПИТАНЬ ЗОВНІШНЬОЇ РЕКЛАМИ

місце розташування рекламного засобу
вул. Котляревського - 1

Іван Скрипник
Начальник відділу

**ПЕРЕФОРМЛЕННЯ
ДОЗВОЛУ**

ТОВ "БІО-ПРОС"

N 3014/182

Дата *01.11.2013*

06.187

2. мис

попрос

В. Скрипник

Комунальне підприємство
Адміністративно-технічне управління
Дніпровської міської ради
ПЕРЕОФОРМЛЕНО
1. Власник місця розташування рекламного засобу або уповноважений ним орган (особа)
А.І.ЛЕБЕДЕВ

ПОГОДЖУВАЛЬНА ЧАСТИНА

(для юридичної особи - повне найменування, підпис керівника, для фізичної особи - прізвище, ім'я та по батькові, паспортні дані)



Головне архітектурно-планувальне управління міської ради

(підпис уповноваженої особи)

(ініціали та прізвище)

24 м.о.о. Леб

3. Орган державної інспекції

(підпис уповноваженої особи)



В.М. Куртін

(ініціали та прізвище)

Департамент торгівлі та реклами
Дніпровської міської ради
ПРОДОВЖЕНО
з *01.10.2018* по *01.10.2022*
Керівник робочого органу
А.О. Билоченко

Департамент торгівлі та реклами
Дніпровської міської ради
ПЕРЕОФОРМЛЕНО
Керівник робочого органу
А.О. Билоченко

Департамент торгівлі та реклами
Дніпровської міської ради
ПРОДОВЖЕНО
з *01.06.2016* по *01.10.2018*
Керівник робочого органу
А.О. Билоченко
13.07.2018 згідно вис. №17-1173/2

СТРОК ДІЇ ДОЗВОЛУ:

Відділ з питань реклами
ПРОДОВЖЕНО
з *01.03.2016* по *01.06.2016*
Д.М. Садиловський

Керівник робочого органу

до *01.06.2016*

[Signature]
(підпис)

(ініціали та прізвище)

Продовжено

з

до *21.10.2011*

Керівник робочого органу

[Signature]
(підпис)

(ініціали та прізвище)

Продовжено

з *31.12.2010*

до *01.05.2011*

Керівник робочого органу

[Signature]
(підпис)

С.В. Зігненко
(ініціали та прізвище)

Продовжено

з *01.05.2015*

до *01.05.2015*

Керівник робочого органу

[Signature]
(підпис)

(ініціали та прізвище)

Дніпропетровська міська рада
Відділ з питань реклами
ПРОДОВЖЕНО
з *01.05.2012* по *01.05.2015*
Начальник відділу *Д.О. Курченко*

Дніпропетровська міська рада
Відділ з питань реклами
ПРОДОВЖЕНО
з *01.06.2015* по *01.10.2015*
Начальник відділу *Д.М. Садиловський*

Дніпропетровська міська рада
Відділ з питань реклами
ПРОДОВЖЕНО
з *01.10.2015* по *01.03.2016*
Начальник відділу *Д.М. Садиловський*

СТРОК ДІ ДОЗВОЛУ:

Продовжено
Керівник робочого органу

з 01.12.2023
_____ (підпис)

М. П.

до 01.04.2024
А.О. Шевченко
_____ (прізвище та ініціали)

Продовжено
Керівник робочого органу

з 01.04.2024
_____ (підпис)

М. П.

до 01.04.2029
В.В. Черненко
_____ (прізвище та ініціали)

Продовжено
Керівник робочого органу

з _____
_____ (підпис)

М. П.

до _____
_____ (прізвище та ініціали)

Продовжено
Керівник робочого органу

з _____
_____ (підпис)

М. П.

до _____
_____ (прізвище та ініціали)

Продовжено
Керівник робочого органу

з _____
_____ (підпис)

М. П.

до _____
_____ (прізвище та ініціали)

Продовжено
Керівник робочого органу


з _____
_____ (підпис)

М. П.

до _____
_____ (прізвище та ініціали)

ТОПОГЕОДЕЗИЧНИЙ ЗНІМОК МІСЦЕВОСТІ (М 1 : 500)

з прив'язкою місця розташування рекламного засобу

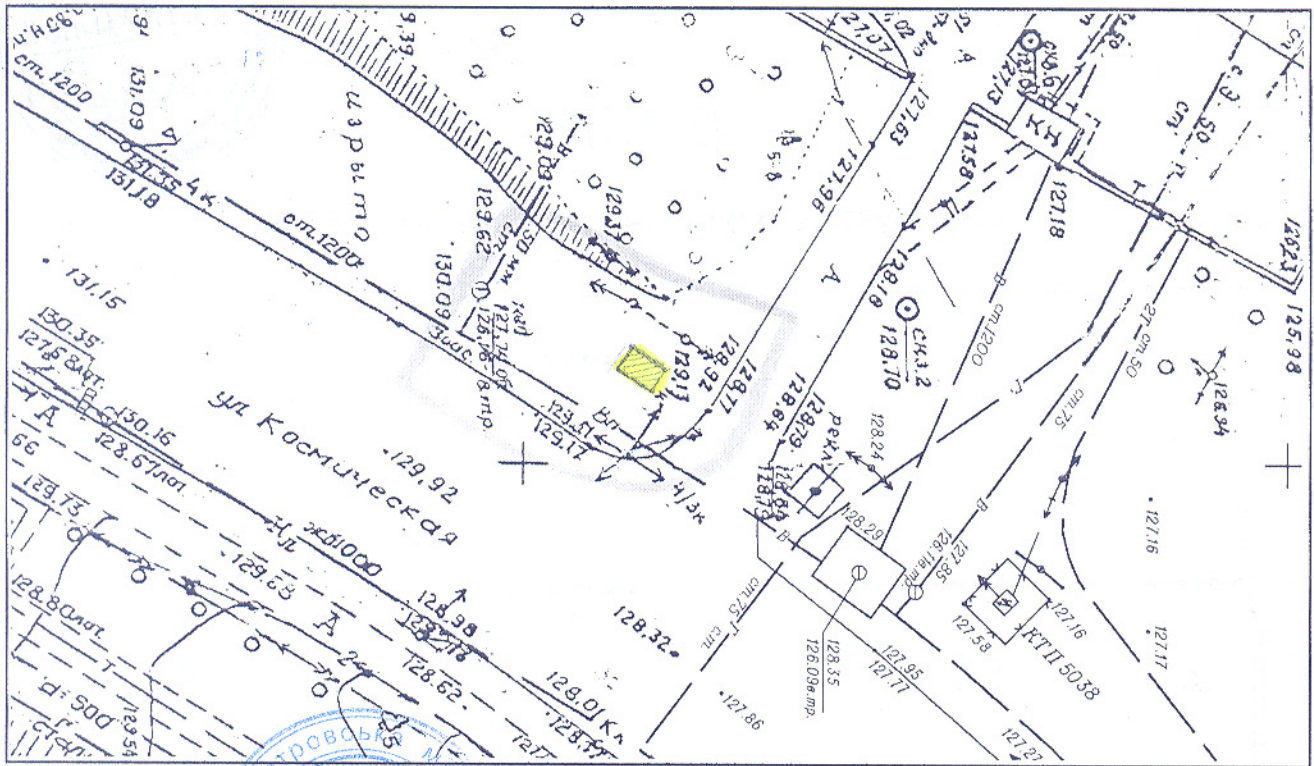

Відповідальний за
топогеодезичне знімання



В.М. Мішарін

(ініціали та прізвище)

Удобесна *13.09.15* *Вігот. ос. 2013р.*

Т.В.О. Митченко **ФОТОЗІМКА МІСЦЯ**
Дачі сумар. фото знімання на прив'язці рекламного засобу
Місцевості *П.В. Тимко*



Керівник робочого органу



Д.О. Кучерук
(ініціали та прізвище)

Зенков постр.

МП

13.09.15

сост. госб. знім. в Турьбіно

1263/157

ЗАТВЕРДЖУЮ




М.П. _____
(ДИРЕКТОР)

ЕСКІЗ

конструктивне рішення рекламного засобу

Призматрон

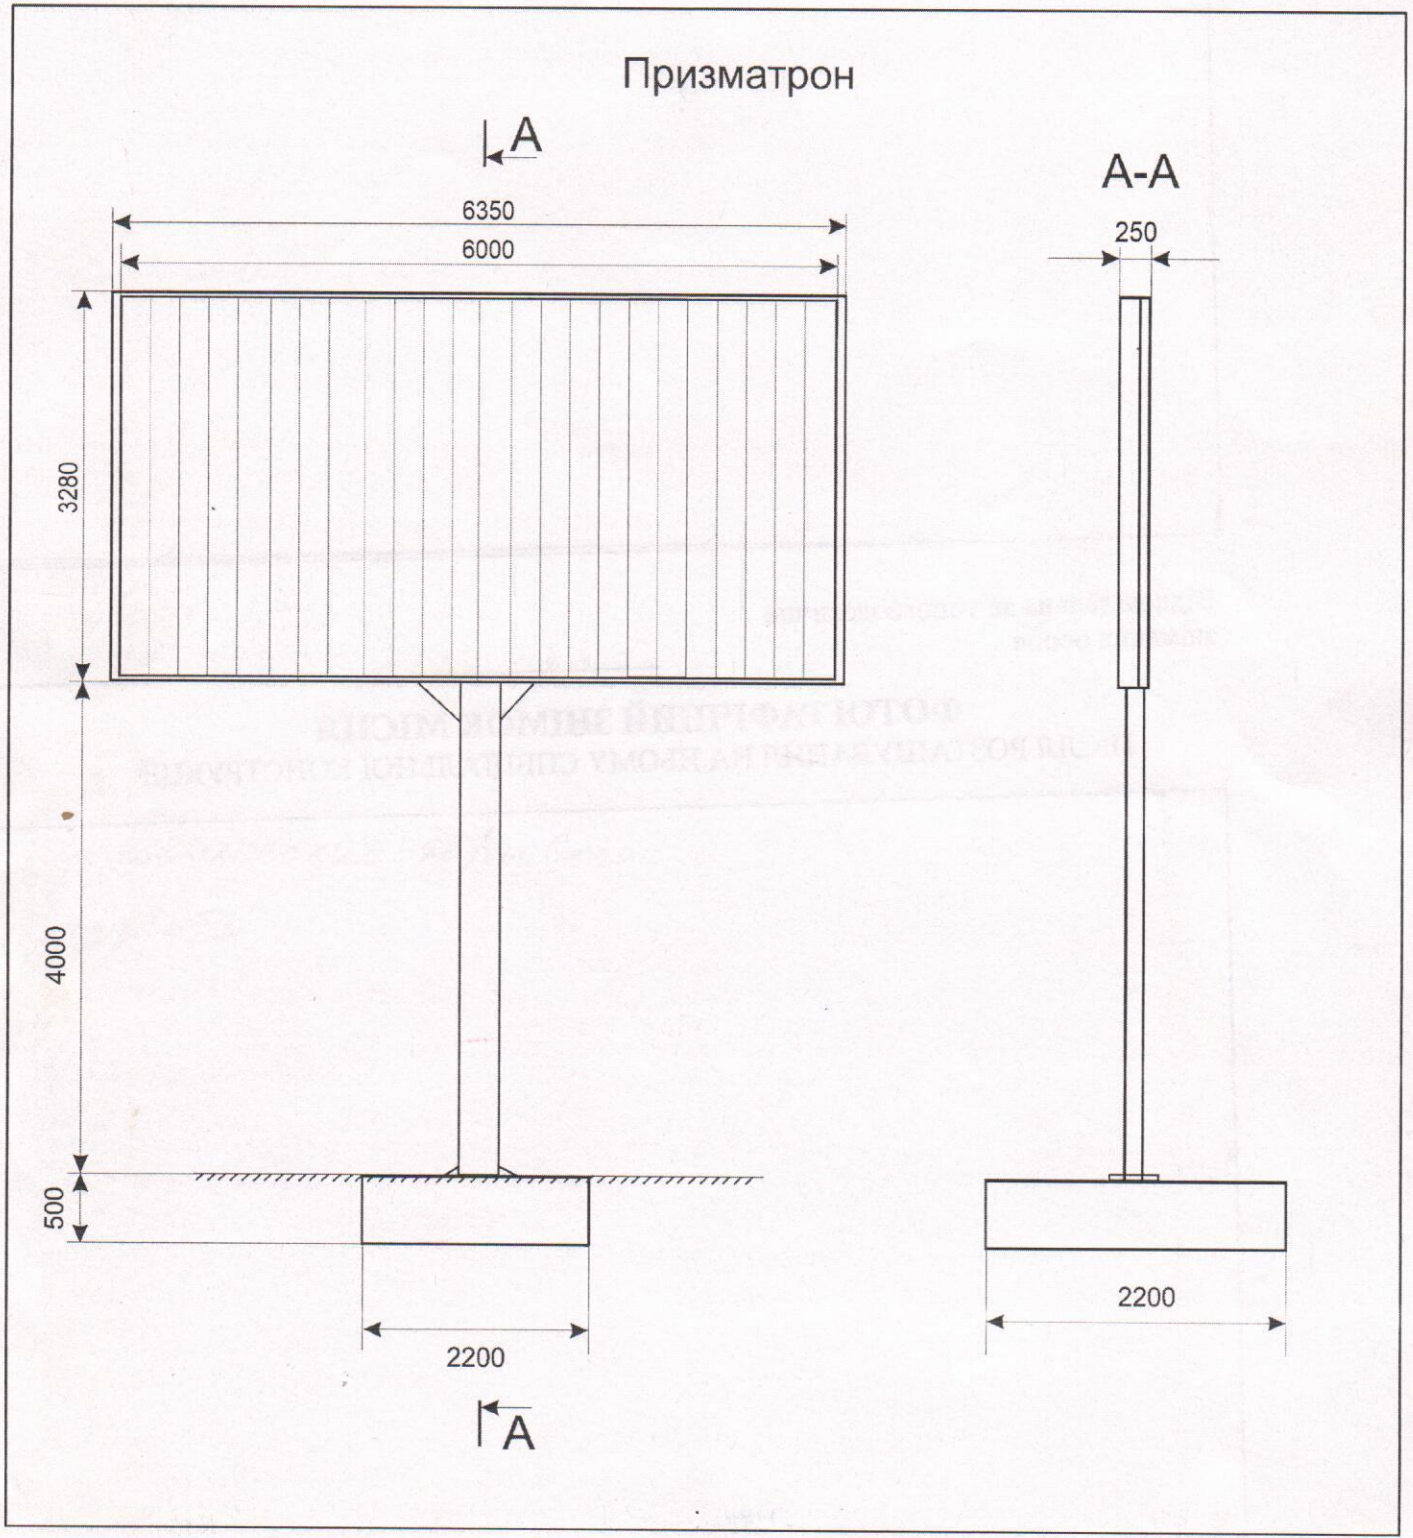

своє 14.05.15

Ескіз розробив

Осипенко А.С.