

УКРАЇНА



ВИКОНАВЧИЙ КОМІТЕТ  
ДНІПРОВСЬКОЇ МІСЬКОЇ РАДИ

*отримав*  
*Гончарук В.А.*  
*02.07.18*

**ДОЗВІЛ 2603/38**  
**на розміщення зовнішньої реклами**

Виданий 19.06.2018 р. на підставі рішення виконавчого комітету міської ради від 19.06.2018 № 544  
(дата видачі)

**Товариство з обмеженою відповідальністю «АТЛАНТИС МЕДІА ГРУП»**  
(для юридичної особи – повне найменування розповсюджувача зовнішньої реклами,

для фізичної особи – прізвище, ім'я та по батькові)

**61010, Харківська область, м. Харків, вул. Георгієвська, 10** тел. **(057) 751-94-61 (62)**  
(місцезнаходження (місце проживання), номер телефону (телефаксу))

**п/р 2600 7500 193 753 в ПАТ «КРЕДІ АГРІКОЛЬ БАНК» · МФО 300614**

**ЄДРПОУ 37449075, ІПН 374490726555**  
(банківські реквізити, ідентифікаційний код (номер))

Адреса місця розташування рекламного засобу: \_\_\_\_\_

**м. Дніпро, Запорізьке шосе – вул. Старокодацька, навпроти АЗС**

Характеристика (в тому числі технічна) рекламного засобу: \_\_\_\_\_

**Окремо розташований рекламний засіб моноліт**

**розмір: 3000 мм x 6000 мм** *(6,00 x 0,14)*

(вид, розміри, площа місця розташування рекламного засобу)

Фотокартка або комп'ютерний макет місця з фрагментом місцевості, на якому планується розташування рекламного засобу:





ПОГОДЖУВАЛЬНА ЧАСТИНА

1. Власник місця розташування рекламного засобу або уповноважений ним орган (особа)

(для юридичної особи – повне найменування, підпис керівника,

для фізичної особи – прізвище, ім'я та по батькові, паспортні дані)

М.П.

2. Уповноважений орган з питань містобудування та архітектури

(підпис уповноваженої особи)

(ініціали та прізвище)

М.П.

3. Державний орган з безпеки дорожнього руху

(підпис уповноваженої особи)

(ініціали та прізвище)

М.П.

4. Утримувачі інженерних комунікацій

(підпис уповноваженої особи)

(ініціали та прізвище)

М.П.

СТРОК ДІЇ ДОЗВОЛУ:

Керівник робочого органу

з

19.06.2018

(підпис)

до

19.06.2023

А.О. Пильченко  
(прізвище та ініціали)

Продовжено

Керівник робочого органу

з

19.06.2023

(підпис)

до

19.06.2024

А.О. Пильченко  
(прізвище та ініціали)

Продовжено

Керівник робочого органу

з

19.06.2024

(підпис)

до

19.06.2025

В.В. Черненко  
(прізвище та ініціали)

Продовжено

Керівник робочого органу

з

(підпис)

до

(прізвище та ініціали)

М. П.







М.П.

ЗАТВЕРДЖУЮ




*Соседько*

(директор)

Ідентифікаційний  
код 37449075

ЕСКІЗ

конструктивне рішення рекламного засобу

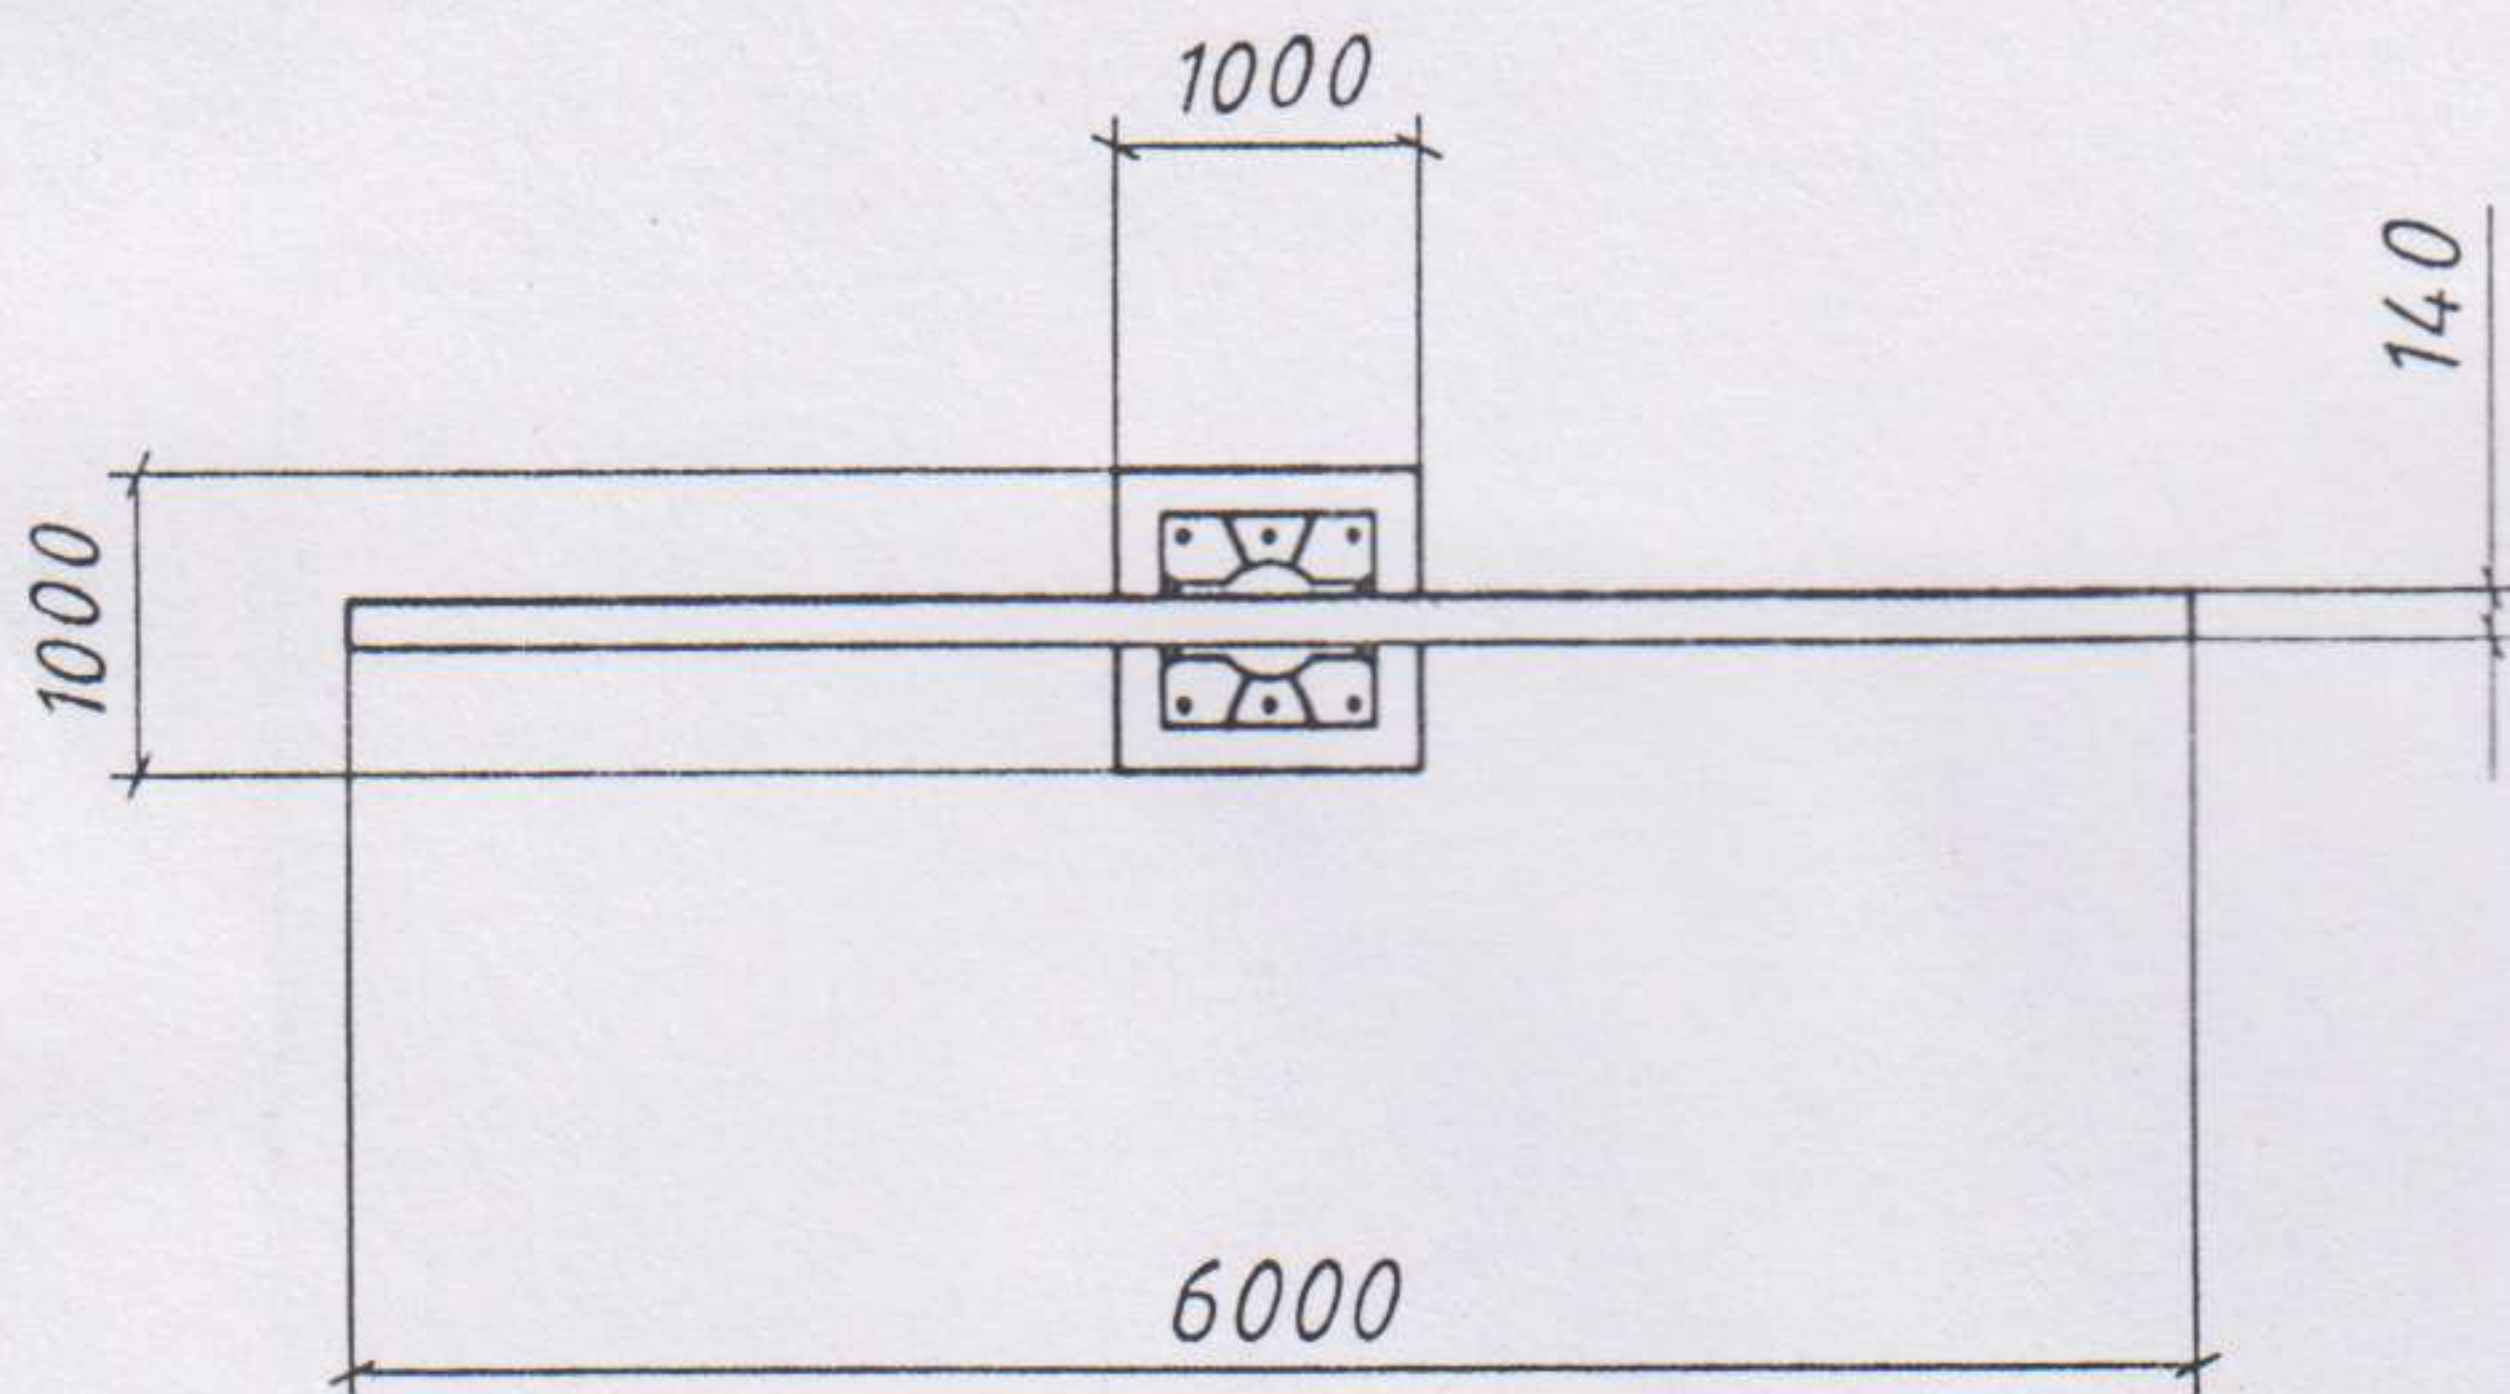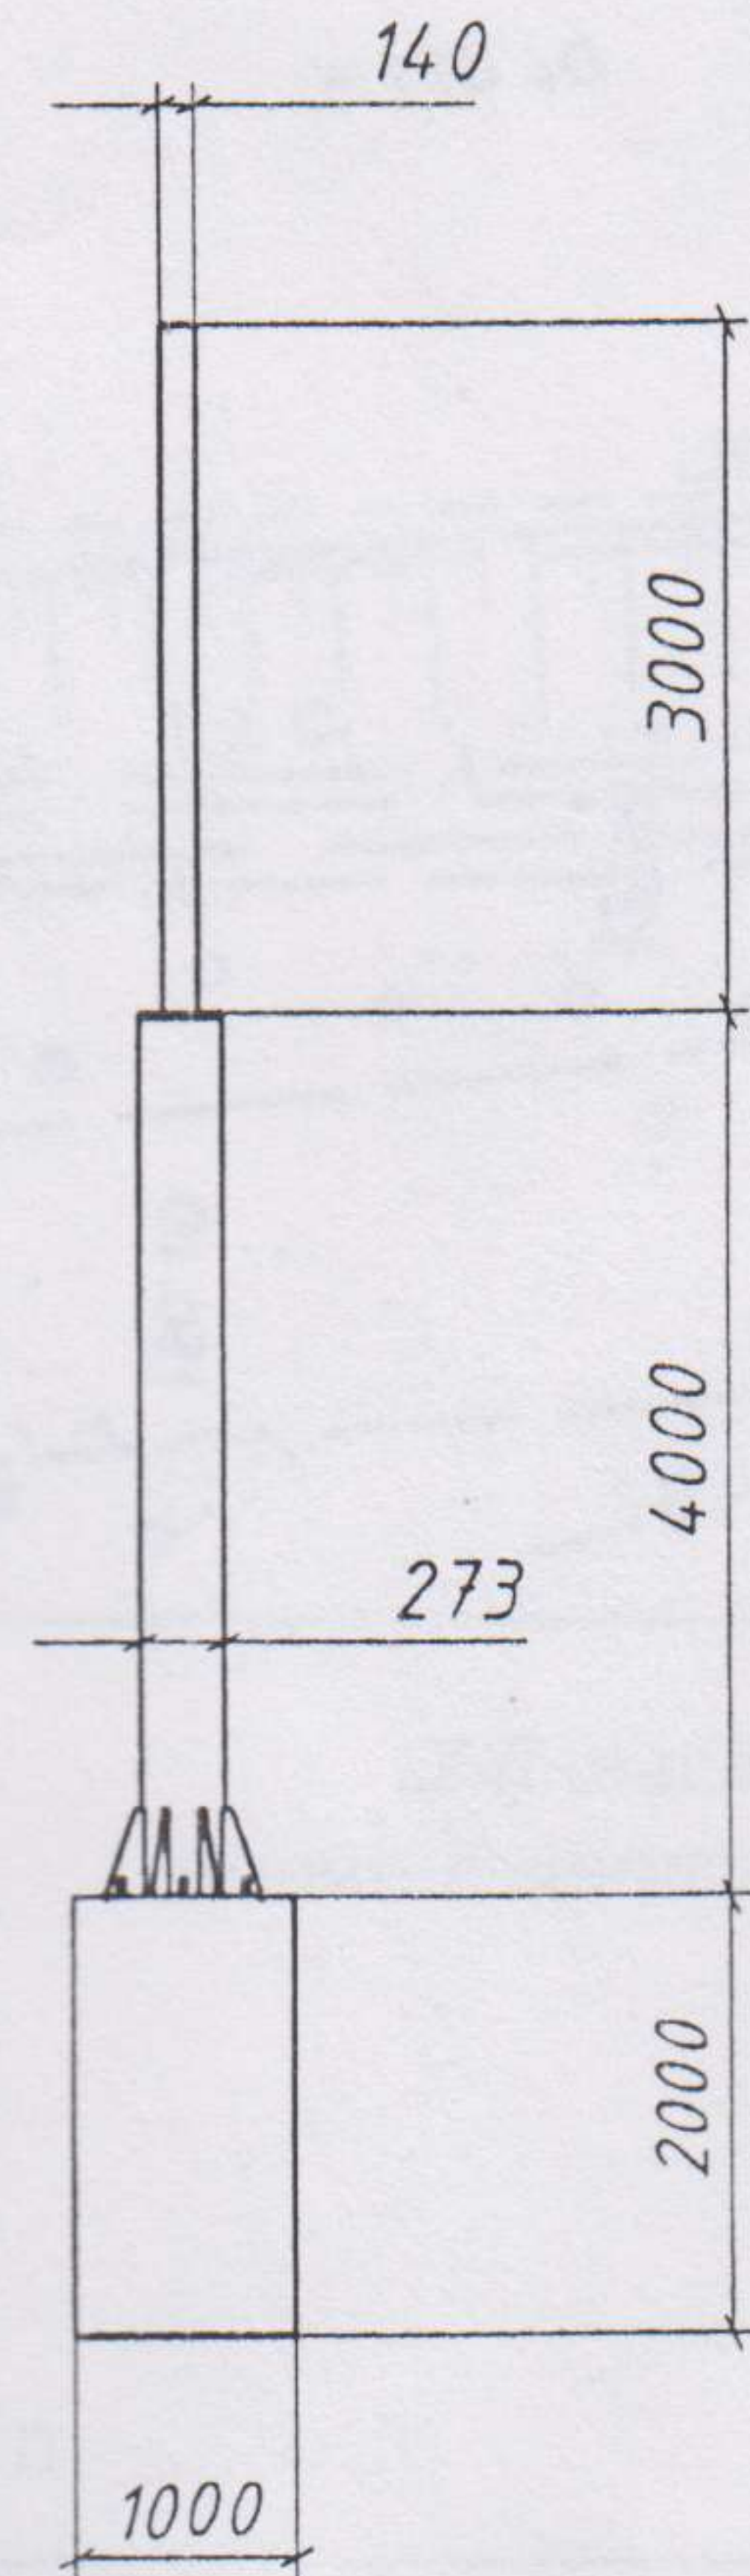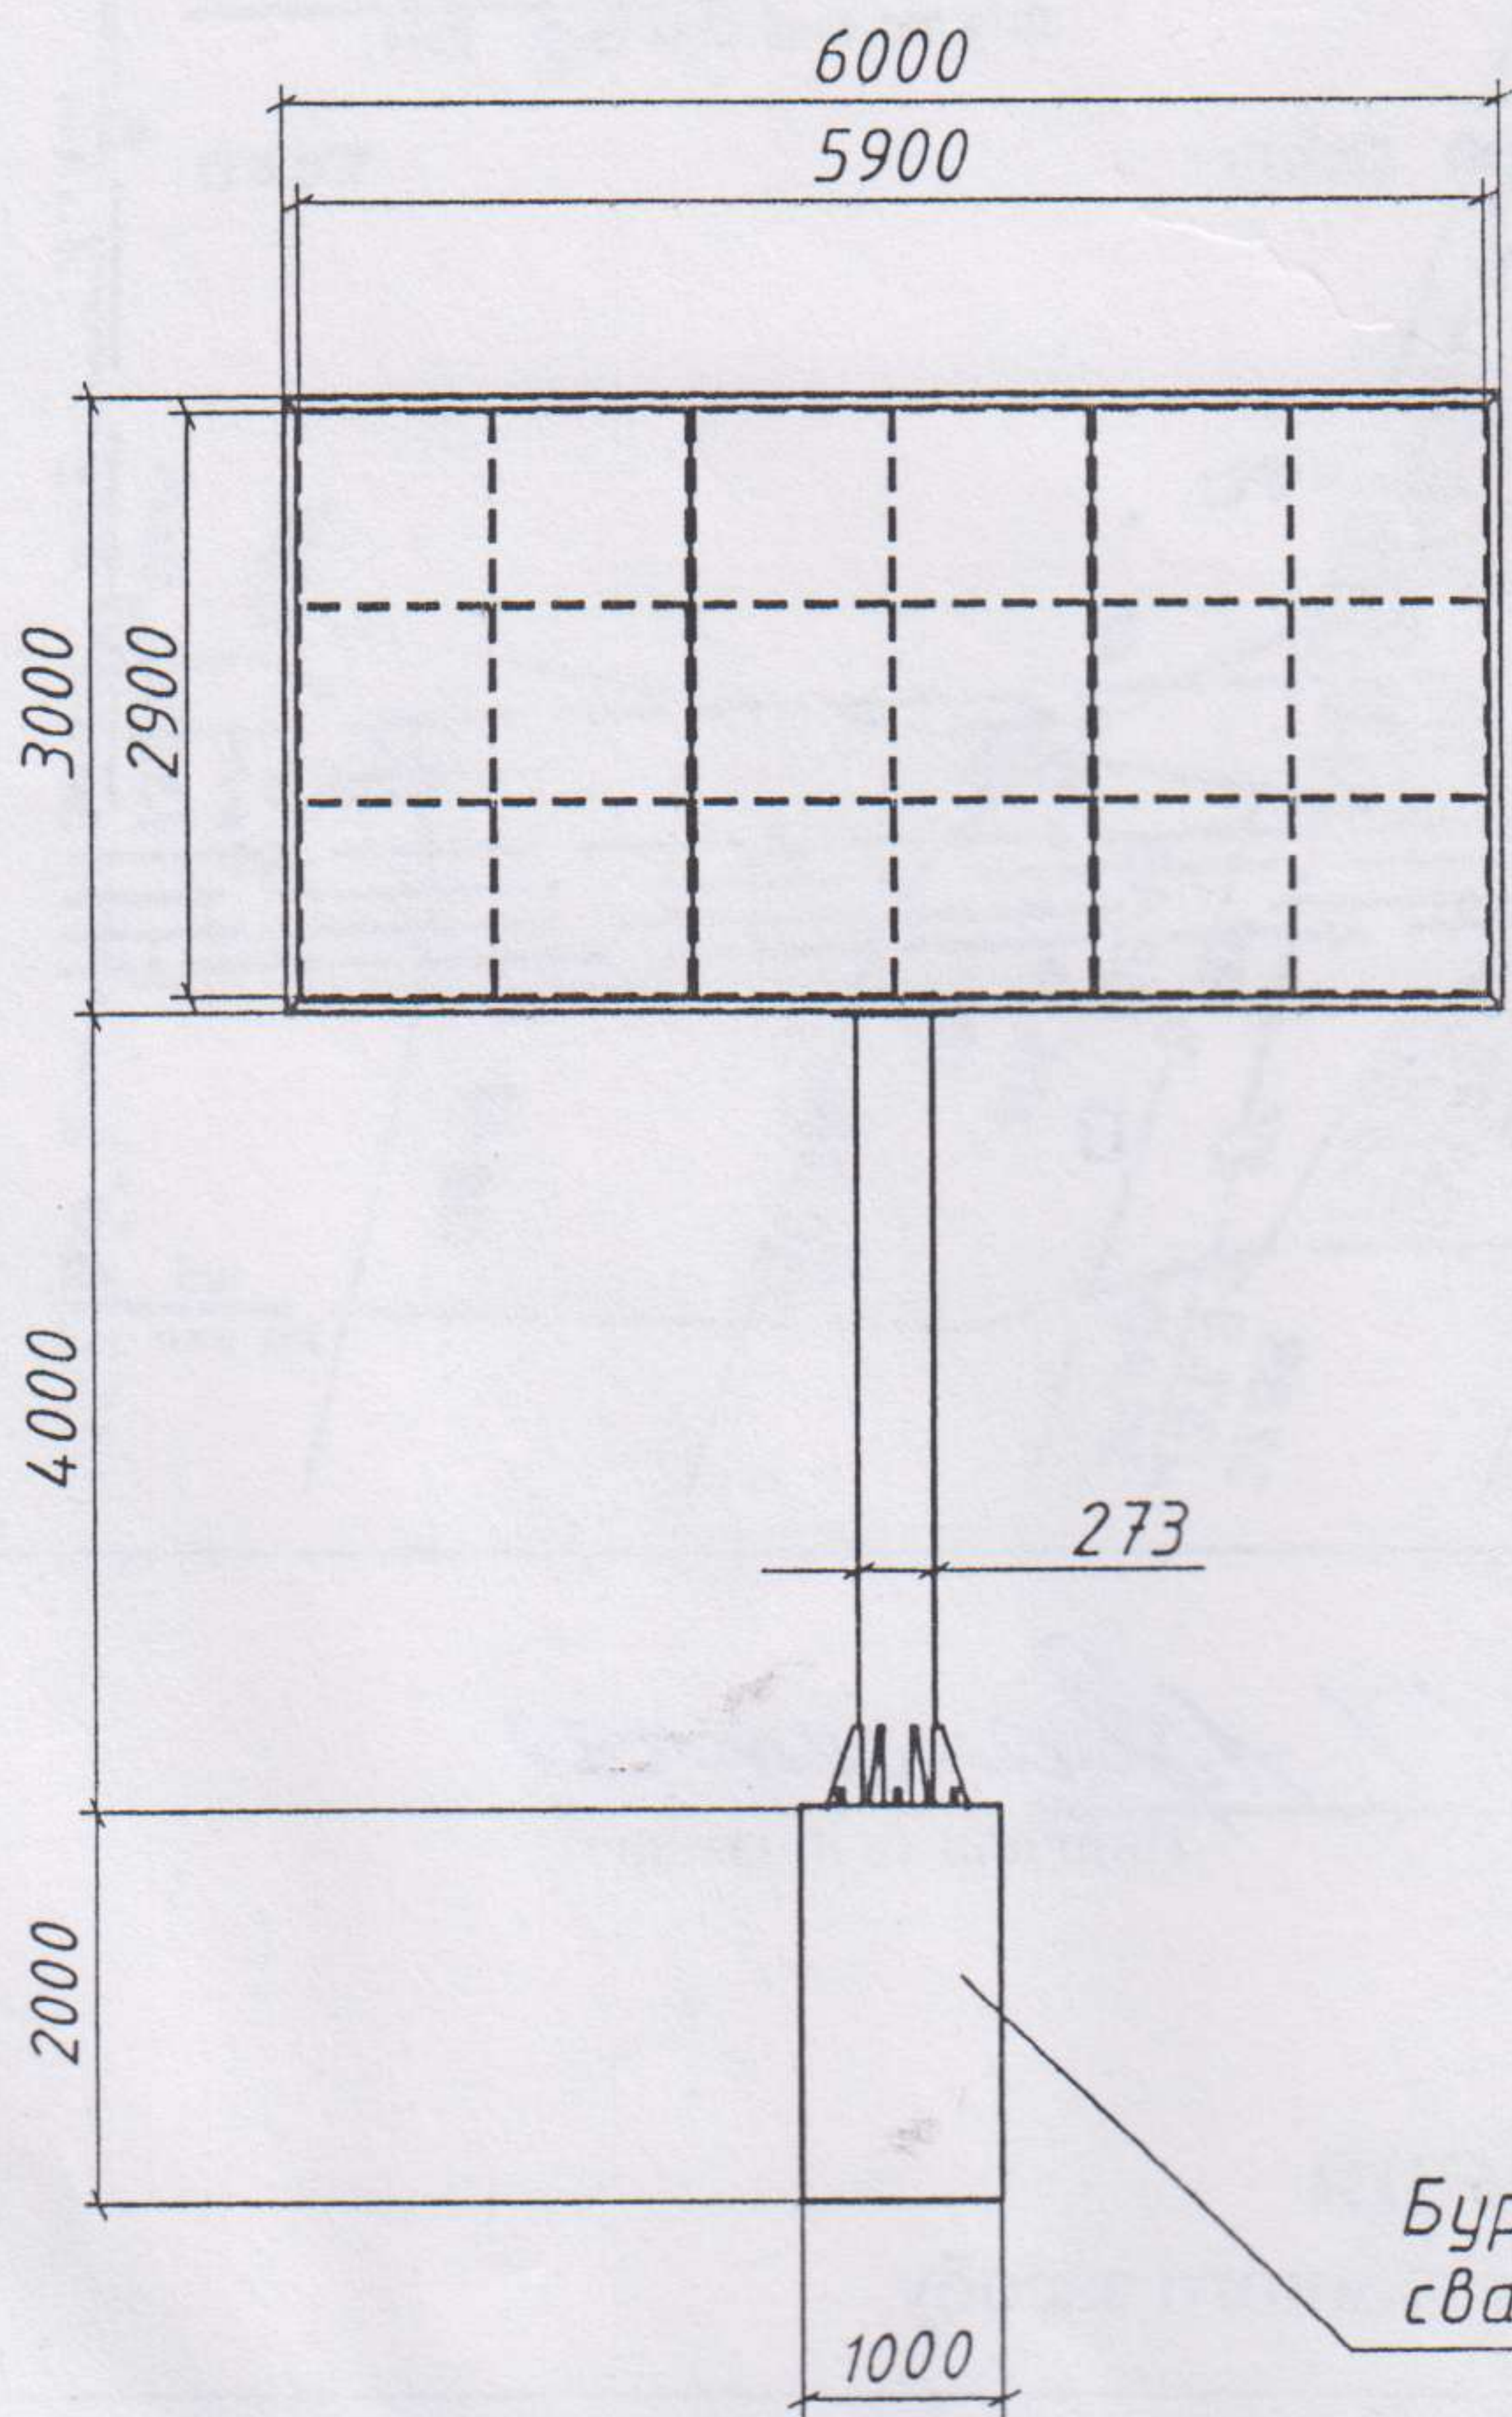

Ескіз розробив

*Соседько*

(Підпис, П.І.Б., посада)