

УКРАЇНА



ВИКОНАВЧИЙ КОМІТЕТ
ДНІПРОВСЬКОЇ МІСЬКОЇ РАДИ

отримано
Гончаренко О.А.
02.07.18.
[Signature]

ДОЗВІЛ 2603/55
на розміщення зовнішньої реклами

Виданий 19.06.2018 р. на підставі рішення виконавчого комітету міської ради від 19.06.2018 № 544
(дата видачі)

Товариство з обмеженою відповідальністю «АТЛАНТИС МЕДІА ГРУП»
(для юридичної особи – повне найменування розповсюджувача зовнішньої реклами,

для фізичної особи – прізвище, ім'я та по батькові)

61010, Харківська область, м. Харків, вул. Георгієвська, 10 тел. **(067) 322-78-87**
(місцезнаходження (місце проживання), номер телефону (телефаксу))

п/р 2600 7500 193 753 в ПАТ «КРЕДІ АГРІКОЛЬ БАНК» МФО 300614

ЄДРПОУ 37449075, ІПН 374490726555
(банківські реквізити, ідентифікаційний код (номер))

Адреса місця розташування рекламного засобу: _____

м. Дніпро, Полтавське шосе, (парковка)

Характеристика (в тому числі технічна) рекламного засобу: _____

Окремо розташований рекламний засіб моноліт

розмір: 3000 мм x 6000 мм (6,128 x 0,16)

(вид, розміри, площа місця розташування рекламного засобу)

Фотокартка або комп'ютерний макет місця з фрагментом місцевості, на якому планується розташування рекламного засобу:



ПОГОДЖУВАЛЬНА ЧАСТИНА

1. Власник місця розташування транспортного засобу або уповноважений ним особа (особи):

М.П.

2. Уповноважений орган з питань містобудування та архітектури:

М.П.

3. Державний орган безпеки дорожнього руху:

М.П.

4. Утримувач пасажирських комунікацій:

М.П.

СТРОК ДІ ДОЗВОЛУ:

Керівник робочого органу

4

15.06.2025

10

15.06.2025

М.П.

М.П.

Продовжено

Керівник робочого органу

3

15.06.2025

10

15.06.2025

М.П.

М.П.

Продовжено

Керівник робочого органу

3

19.06.2025

10

19.06.2025

М.П.

М.П.

Продовжено

Керівник робочого органу




3

10

М.П.

М.П.

М.П.

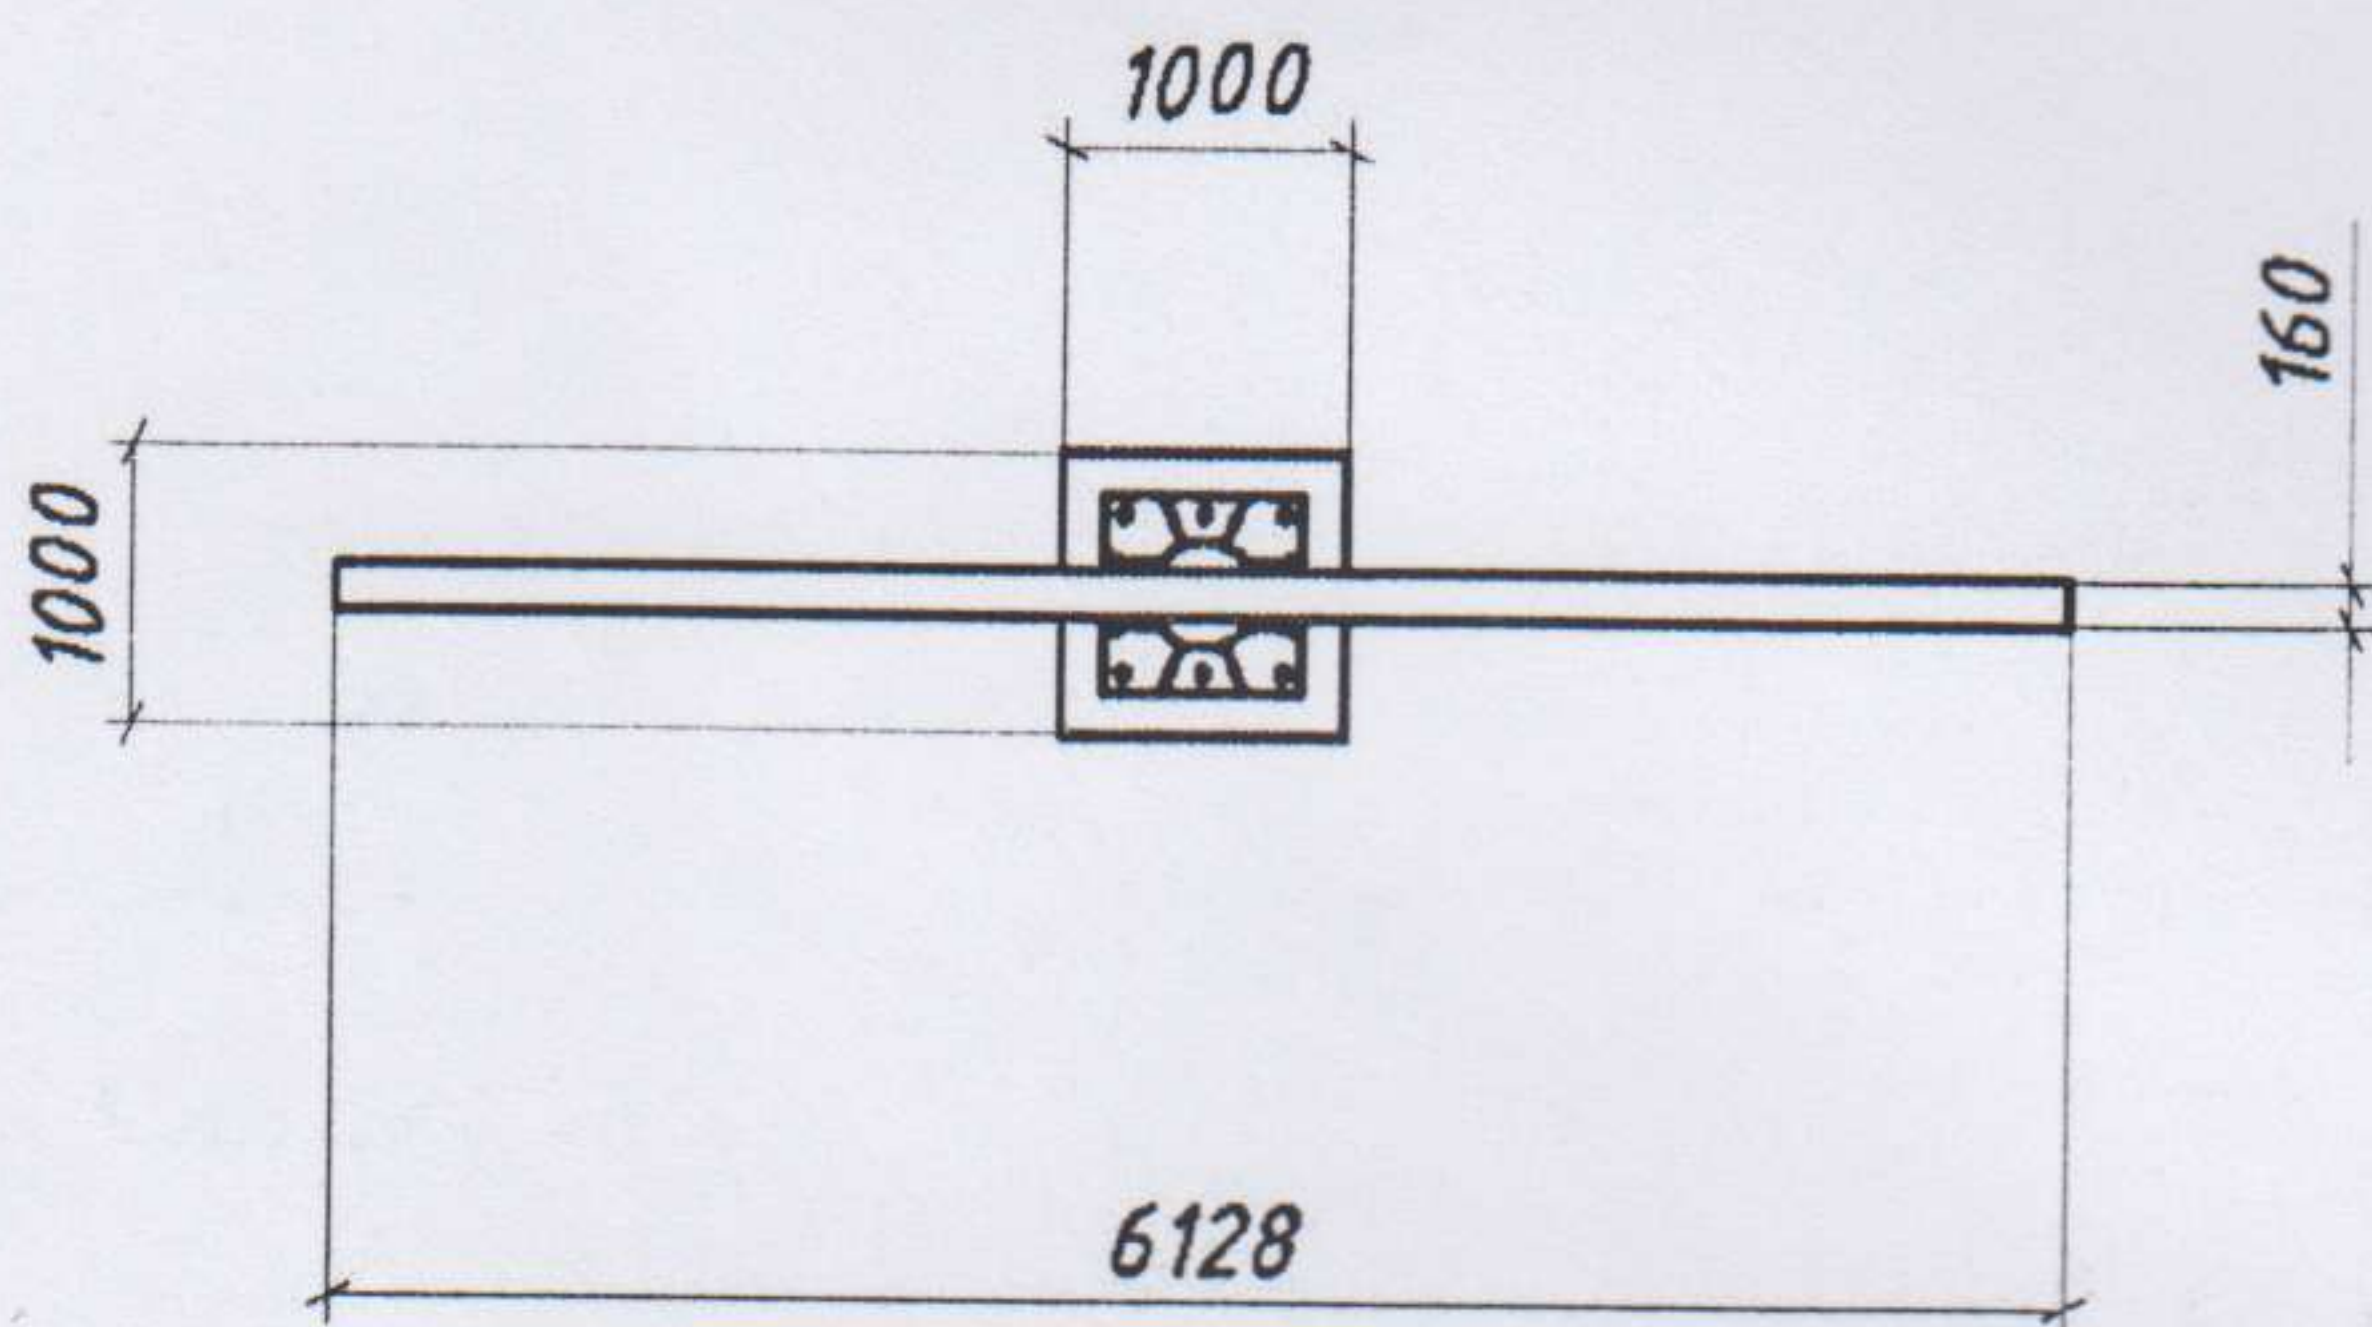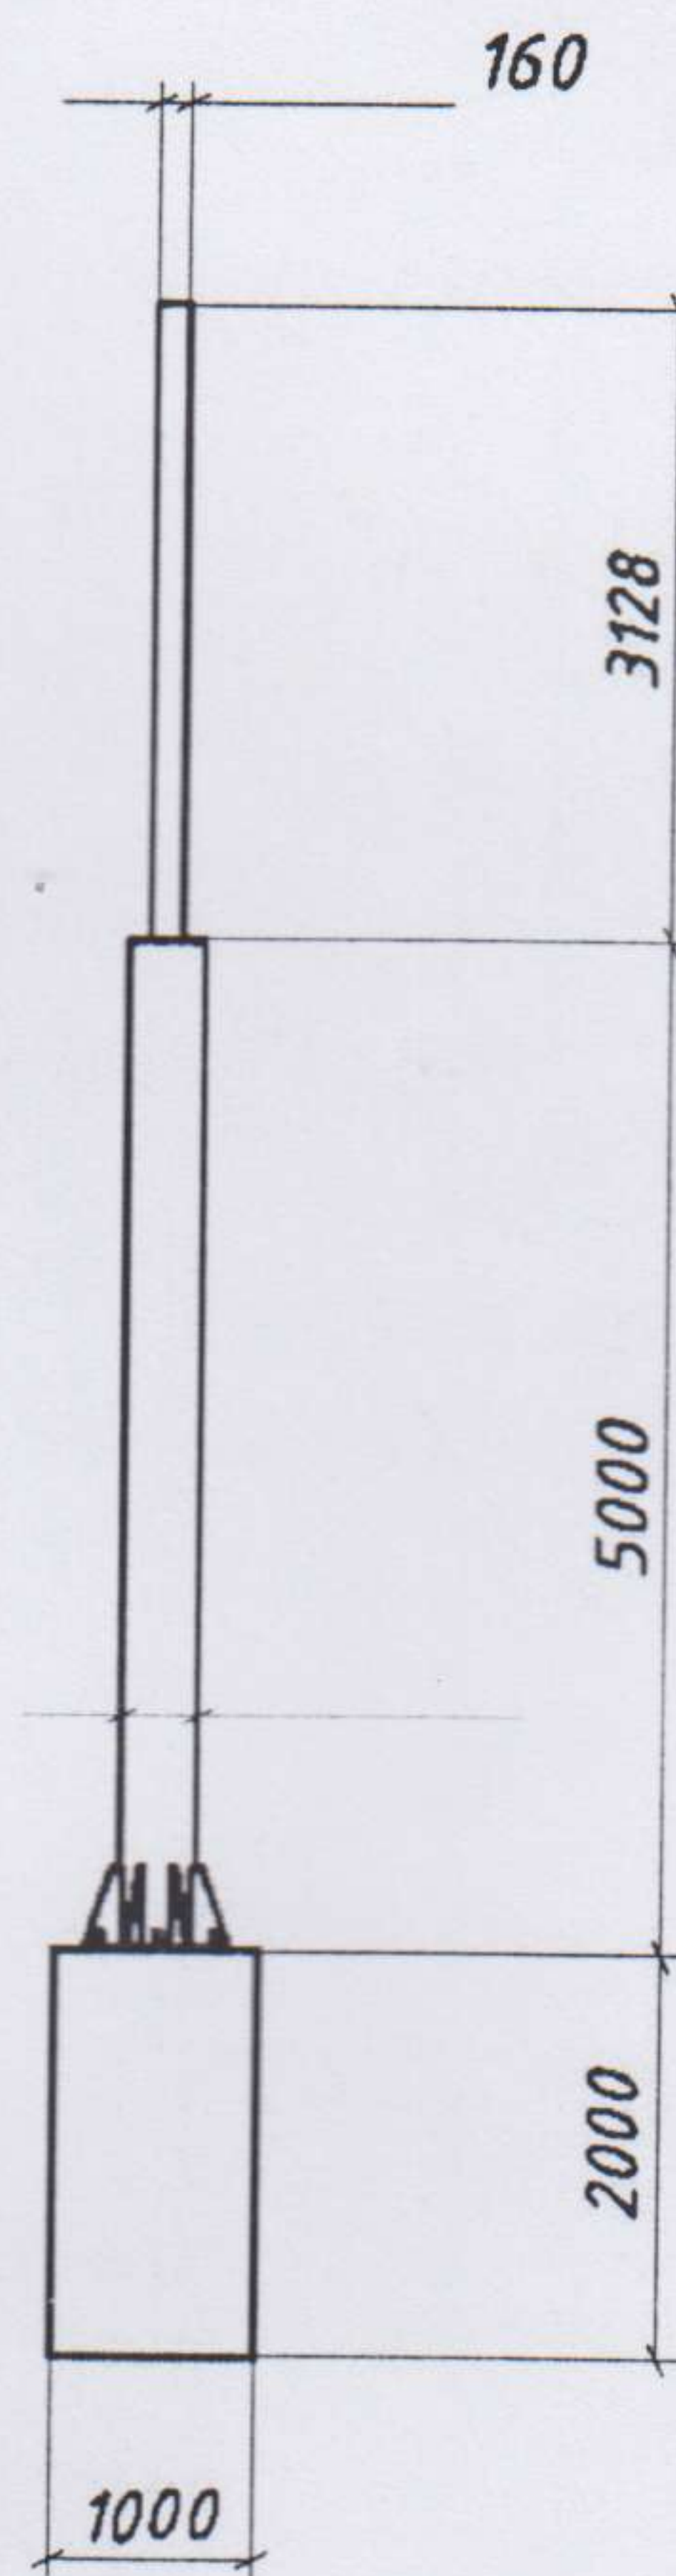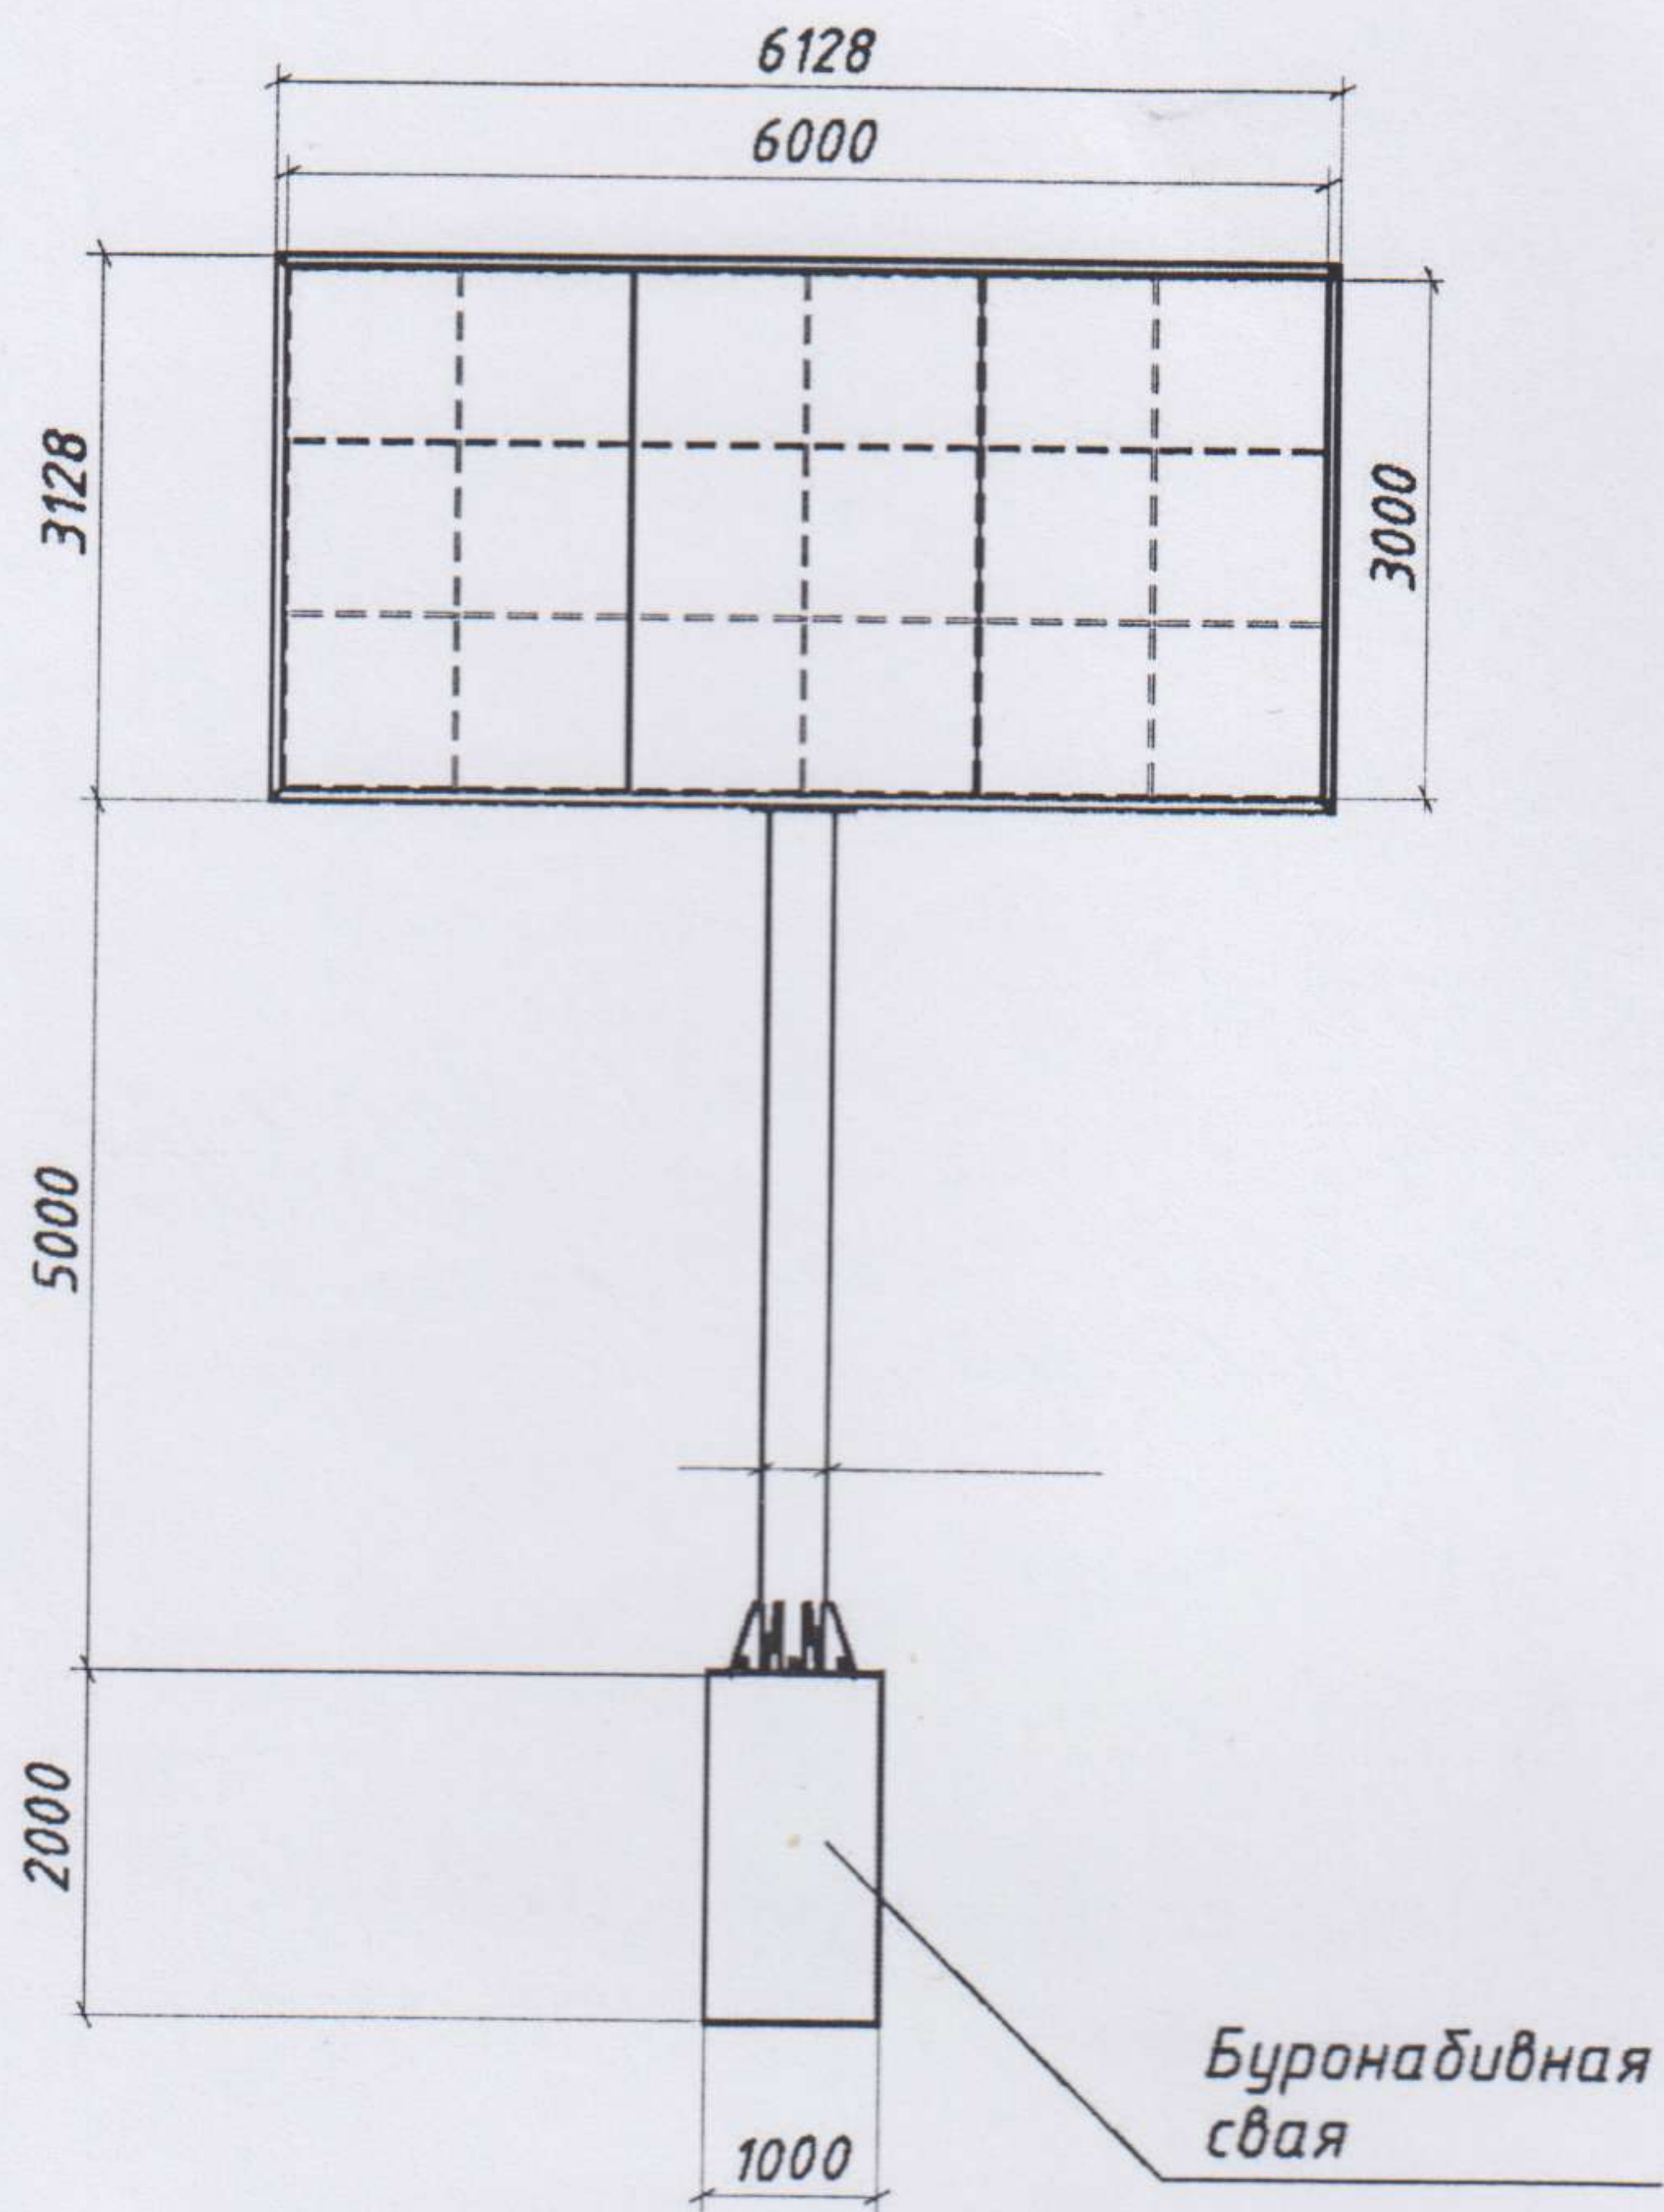

Ескіз розробив:

(Handwritten signature)

(підпис, П.І.Б., посада)