



**ДНІПРОВСЬКА МІСЬКА РАДА
УПРАВЛІННЯ ДОЗВІЛЬНОЇ ПРОЦЕДУРИ З ПИТАНЬ
ЗОВНІШНЬОЇ РЕКЛАМИ**

просп. Дмитра Яворницького, 75, м. Дніпро, 49000, тел. (099) 379 70 08
e-mail: prioritet@dniprorada.gov.ua Код ЄДРПОУ 45316058

26.08.2024 № 3/1-360

На № 37/918 від 31.07.2024

Дар'ї Крюковій
foi+request-132055-
6c4b0af2@dostup.org.ua

Про розгляд запиту

Шановна пані Дар'є!

На Ваш запит від 31.07.2024 вх. № 37/918 надаємо Вам копію дозволу на розміщення зовнішньої реклами ТОВ «БІО-ФОРС» № 2614/178.

Згідно зі ст. 23 Закону України «Про доступ до публічної інформації» рішення, дії чи бездіяльність розпорядників інформації можуть бути оскаржені до керівника розпорядника, вищого органу або суду.

Додаток: на 5 арк. у 1 прим.

З повагою

Начальник

Вікторія ЧЕРНЕНКО

21.08.08

УКРАЇНА



ВИКОНАВЧИЙ КОМІТЕТ
ДНІПРОПЕТРОВСЬКОЇ МІСЬКОЇ РАДИ

ДОЗВІЛ 1263/189
на розміщення зовнішньої реклами

| | |
|---------------------------|------------|
| ПЕРЕОФОРМЛЕННЯ ДОЗВОЛУ | |
| ТОВ „БІО-ПРОС” | |
| N 2614 / 178 | |
| Дата | 01.08.2018 |

Виданий 20.08.2008 р. на підставі рішення виконавчого комітету міської ради від 14.08.08 № 2454
(дата видачі)

ТОВ „Трістар Плюс”

(для юридичної особи - повне найменування розповсюджувача зовнішньої реклами, для фізичної особи - прізвище, ім'я та по батькові)


49000, м. Дніпропетровськ, вул. Бородинська, будинок №27
(місцезнаходження (місце проживання), номер телефону (телефаксу))

ДРУ „ПриватБанк” р/р 26007050291036 МФО 305299 код 33515725
(банківські реквізити, ідентифікаційний код (номер))

Адреса місця розташування рекламного засобу м. Дніпропетровськ, Донецьке шосе,
район вул. Передової, в'їзд, Амур-Ніжньодніпровський р-н
Характеристика (в тому числі технічна) рекламного засобу:

Рекламна конструкція (щит) розміром 3,0 x 6,0 м.; S_{пр} = 1,28 м²
(вид, розміри, площа місця розташування рекламного засобу)

Фотокартка або комп'ютерний макет місця з фрагментом місцевості, на якому планується розташування рекламного засобу:

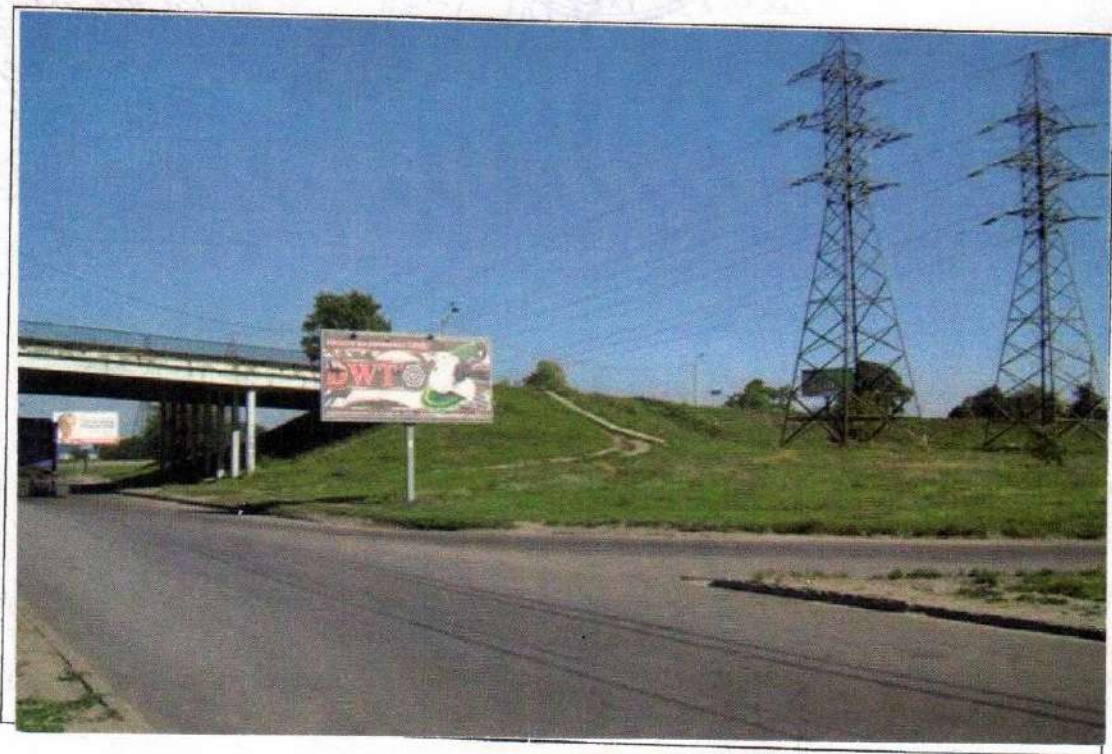

ПОГОДЖУВАЛЬНА ЧАСТИНА

1. Власник місця розташування рекламного засобу або уповноважений ним орган (особа)

(для юридичної особи - повне найменування, підпис керівника, для фізичної особи - прізвище, ім'я та по батькові, паспортні дані)

МП

2. Головне архітектурно-планувальне управління міської ради

(підпис уповноваженої особи)

В.І. Тимар
(ініціали та прізвище)

МП

3. Орган Держатехнічного нагляду

(підпис уповноваженої особи)

Труш О.М.
(ініціали та прізвище)

МП

**З УДАІ УМВС України
в Дніпропетровській області
узгоджено за
умов виконання технічних умов**
Від 30.07.08 №14/ 5196.

СТРОК ДІЇ ДОЗВОЛУ:

Керівник робочого органу

до 20.08.2013

А.І. Лебідев
(ініціали та прізвище)

Продовжено

до 20.08.2017

Керівник робочого органу

Д.О. Киренчук
(ініціали та прізвище)

Продовжено

до 01.10.2018

Керівник робочого органу

А.О. Жилошенко
(ініціали та прізвище)

Продовжено

до 01.10.2023

Керівник робочого органу

А.О. Пильченко
(ініціали та прізвище)

Переформована Митна дозволю
Г.О. Дніпро - 2012
Дата 28.02.09

Департамент торгівлі та реклами
Дніпровської міської ради
ПЕРЕФОРМЛЕНО
Керівник робочого органу
А.О. Пильченко

Комунальне підприємство
"Адміністративно-технічне управління
Дніпропетровської міської ради
ПЕРЕФОРМЛЕНО
Керівник робочого органу
А.І. Лебідев

СТРОК ДІЇ ДОЗВОЛУ:

Продовжено
Керівник робочого органу



до 01.04.2024
А.О. Пилипенко
(прізвище та ініціали)

Продовжено
Керівник робочого органу



до 01.04.2019
В.В. Кучеренко
(прізвище та ініціали)

Продовжено
Керівник робочого органу

з _____

(підпис)
М. П.

до _____

(прізвище та ініціали)

Продовжено
Керівник робочого органу

з _____

(підпис)
М. П.

до _____

(прізвище та ініціали)

Продовжено
Керівник робочого органу

з _____

(підпис)
М. П.

до _____

(прізвище та ініціали)

Продовжено
Керівник робочого органу


з _____

(підпис)
М. П.

до _____

(прізвище та ініціали)

ТОПОГЕОДЕЗИЧНИЙ ЗНІМОК МІСЦЕВОСТІ (М 1:500)
З ПРИВ'ЯЗКОЮ МІСЦЯ РОЗТАШУВАННЯ НАЗЕМНОЇ СПЕЦІАЛЬНОЇ КОНСТРУКЦІЇ

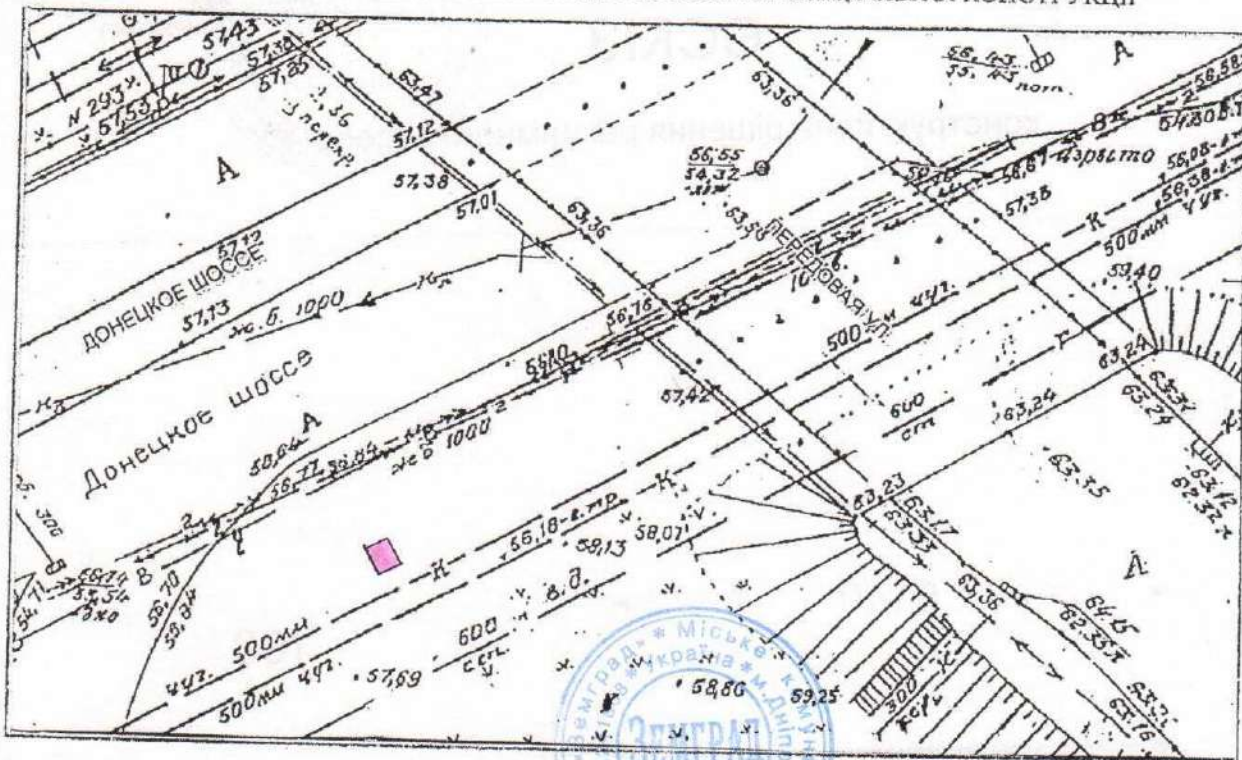

Відповідальна за топогеодезичне
 знімання особа



(підпис, прізвище, ім'я та по батькові)

ФОТОГРАФІЧНИЙ ЗНІМОК МІСЦЯ
ПІСЛЯ РОЗТАШУВАННЯ НА НЬОМУ СПЕЦІАЛЬНОЇ КОНСТРУКЦІЇ




Керівник робочого органу



Handwritten signature

ЄСКІЗ

конструктивне рішення рекламного засобу

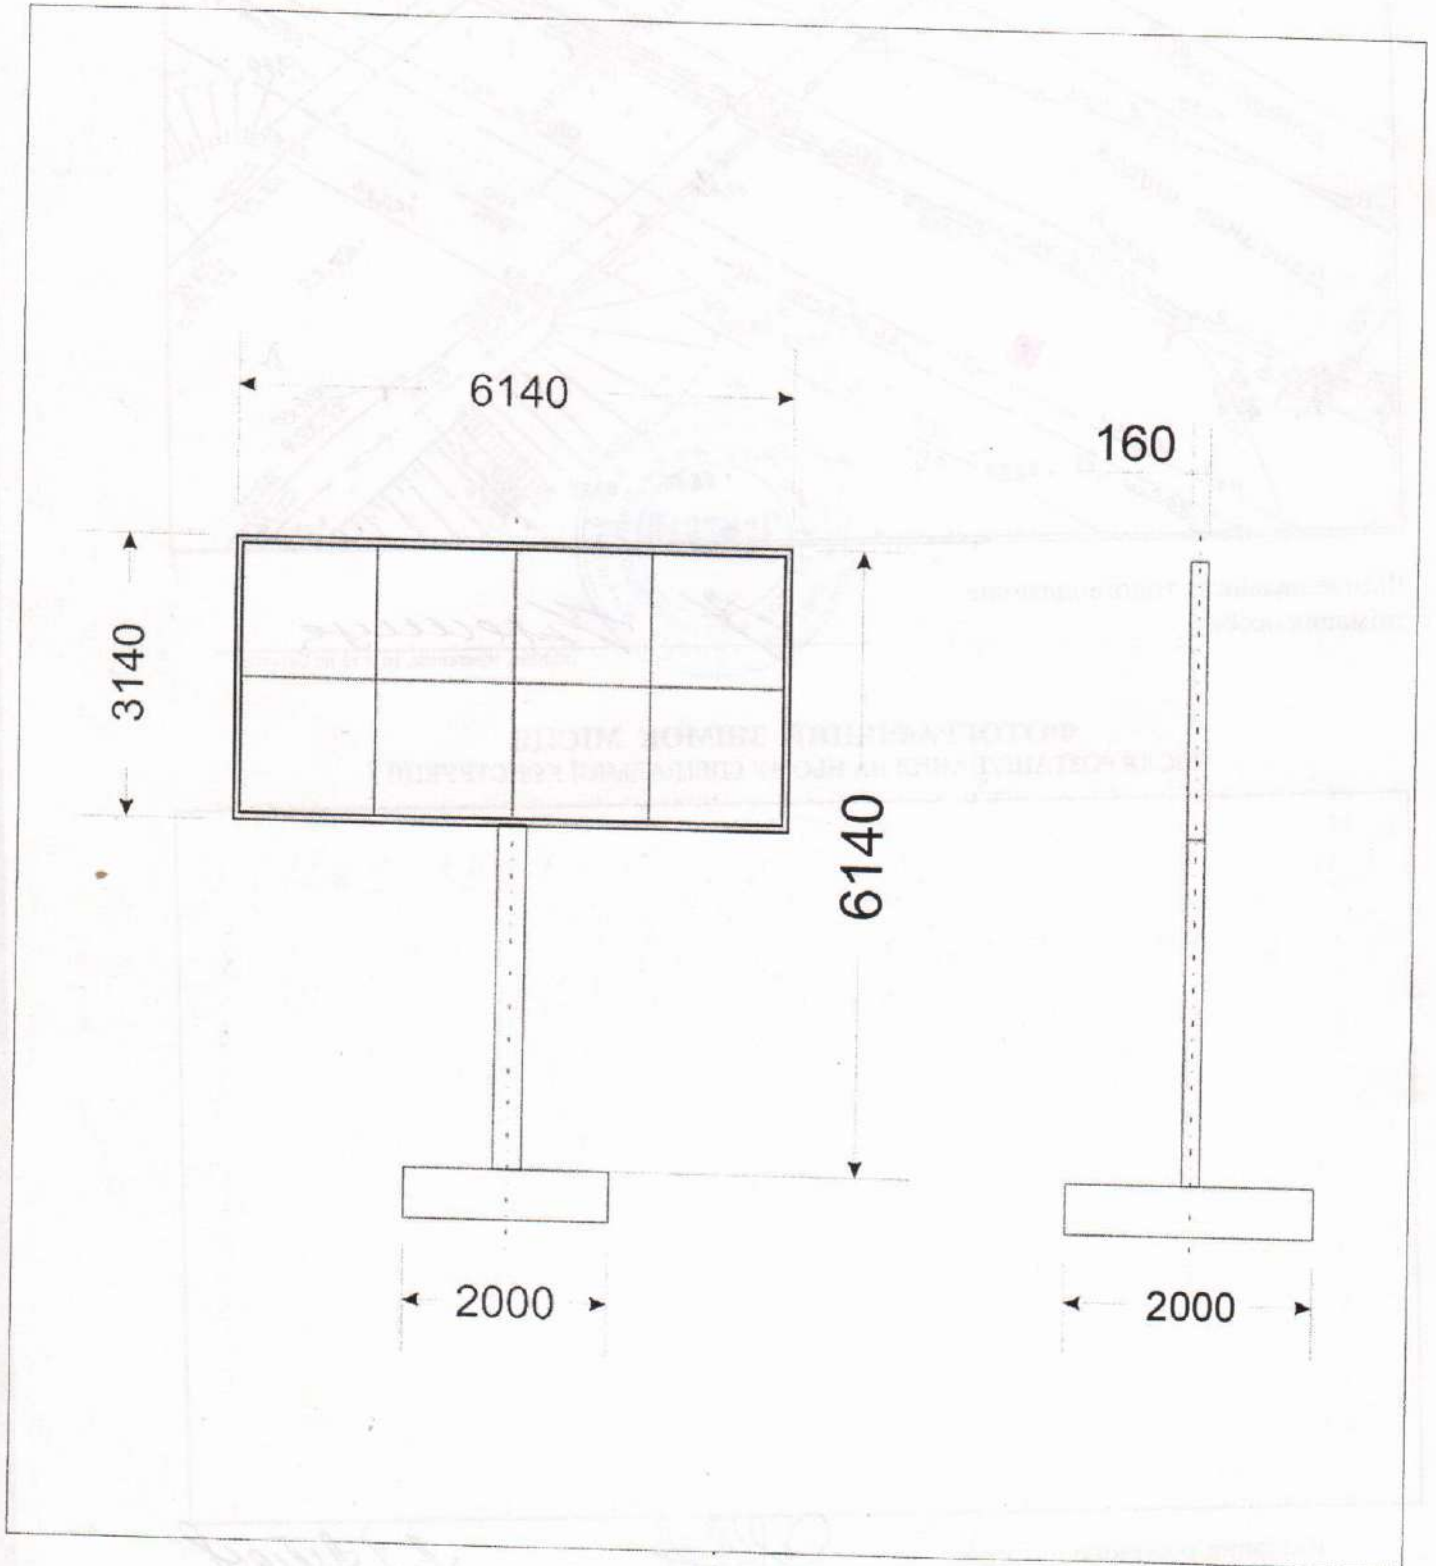

Єскіз розробив

Конопат І.Ф.