



**ДНІПРОВСЬКА МІСЬКА РАДА
УПРАВЛІННЯ ДОЗВІЛЬНОЇ ПРОЦЕДУРИ З ПИТАНЬ
ЗОВНІШНЬОЇ РЕКЛАМИ**

просп. Дмитра Яворницького, 75, м. Дніпро, 49000, тел. (099) 379 70 08
e-mail: prioritet@dniprorada.gov.ua Код ЄДРПОУ 45316058

26.08.2024 № З/р-359

На № 37/917 від 31.07.2024

Дар'ї Крюковій
foi+request-132056-
a29ce83d@dostup.org.ua

Про розгляд запиту

Шановна пані Дар'є!

На Ваш запит від 31.07.2024 вх. № 37/917 надаємо Вам копію дозволу на розміщення зовнішньої реклами ТОВ «БІО-ФОРС» № 2614/244.

Згідно зі ст. 23 Закону України «Про доступ до публічної інформації» рішення, дії чи бездіяльність розпорядників інформації можуть бути оскаржені до керівника розпорядника, вищого органу або суду.

Додаток: на 4 арк. у 1 прим.

З повагою

Начальник

Вікторія ЧЕРНЕНКО

отримано виготовити 13.11.18

УКРАЇНА



ВИКОНАВЧИЙ КОМПІТЕТ
ДНІПРОВСЬКОЇ МІСЬКОЇ РАДИ

ДОЗВІЛ 2614/244
на розміщення зовнішньої реклами

Виданий 23.10.2018 р. на підставі рішення виконавчого комітету міської ради від 23.10.2018 № 1041
(дата видачі)

ТОВАРИСТВО З ОБМЕЖЕНОЮ ВІДПОВІДАЛЬНІСТЮ «БІО - ФОРС»
(для юридичної особи - повне найменування розповсюджувача зовнішньої реклами,

для фізичної особи - прізвище, ім'я та по батькові)

49000, ДНІПРОПЕТРОВСЬКА ОБЛ., МІСТО ДНІПРО, ПРОСПЕКТ ГАГАРИНА, БУД. 43
(місцезнаходження (місце проживання), номер телефону (телефаксу))

ЄДРПОУ 41807672

п/р №26009050308198 в ПАТ КБ «Приватбанк», м. Дніпро, МФО 305299
(банківські реквізити, ідентифікаційний код (номер))

Адреса місця розташування рекламного засобу: вул. Далека, біля Південного моста

Характеристика (в тому числі технічна) рекламного засобу: окремо розташований рекламний засіб

(вид, розміри, площа місця розташування рекламного засобу)

Фотокартка або комп'ютерний макет місця з фрагментом місцевості, на якому планується розташування рекламного засобу:



ПОГОДЖУВАЛЬНА ЧАСТИНА

1. Власник місця розташування рекламного засобу або уповноважений ним орган (особа)

_____ (для юридичної особи – повне найменування, підпис керівника,

_____ для фізичної особи – прізвище, ім'я та по батькові, паспортні дані)

М.П.

2. Уповноважений орган з питань містобудування та архітектури

_____ (підпис уповноваженої особи)

М.П.

_____ (ініціали та прізвище)

3. Державний орган з безпеки дорожнього руху

_____ (підпис уповноваженої особи)

М.П.

_____ (ініціали та прізвище)

4. Утримувачі інженерних комунікацій

_____ (підпис уповноваженої особи)

М.П.

_____ (ініціали та прізвище)

СТРОК ДІЇ ДОЗВОЛУ:

Керівник робочого органу

з

23.10.2023

_____ (підпис)

М. П.

до

23.10.2023

А.О. Шибченко

_____ (прізвище та ініціали)

Продовжено
Керівник робочого органу

з

23.10.2023

_____ (підпис)

М. П.

до

23.04.2024

А.О. Шибченко

_____ (прізвище та ініціали)

Продовжено
Керівник робочого органу

з

23.04.2024

_____ (підпис)

М. П.

до

23.04.2029

В.В. Черненко

_____ (прізвище та ініціали)

Продовжено
Керівник робочого органу

з

_____ (підпис)


М. П.

до

_____ (прізвище та ініціали)

ТОПОГЕОДЕЗИЧНИЙ ЗНІМОК МІСЦЕВОСТІ (М 1 : 500)

з прив'язкою місця розташування рекламного засобу

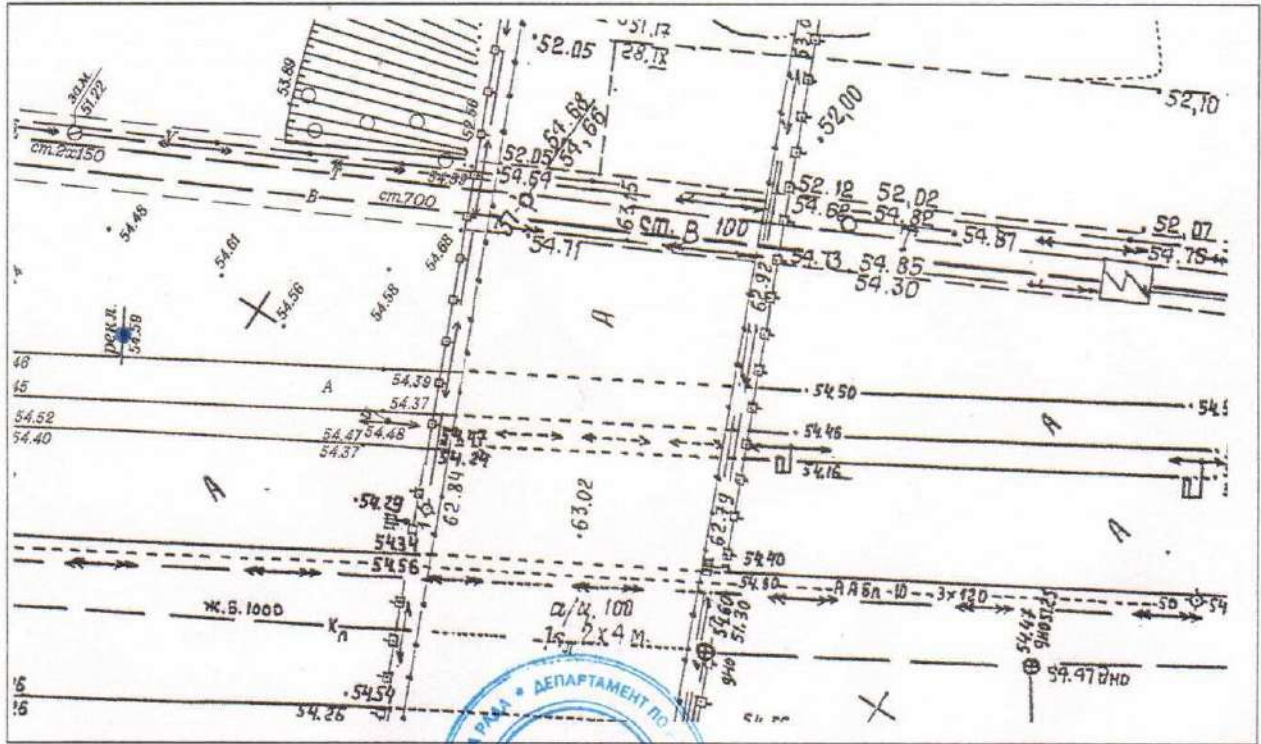

Відповідальний за
топогеодезичне знімання



Д.І. Таврицько
(ініціали та прізвище)

МП

ФОТОКАРТКА МІСЦЯ

після розташування на ньому рекламного засобу



Керівник робочого органу



А.О. Симонович
(ініціали та прізвище)


244



ЗАТВЕРДЖУЮ

Григорук
(директор)

конструктивне рішення рекламного засобу

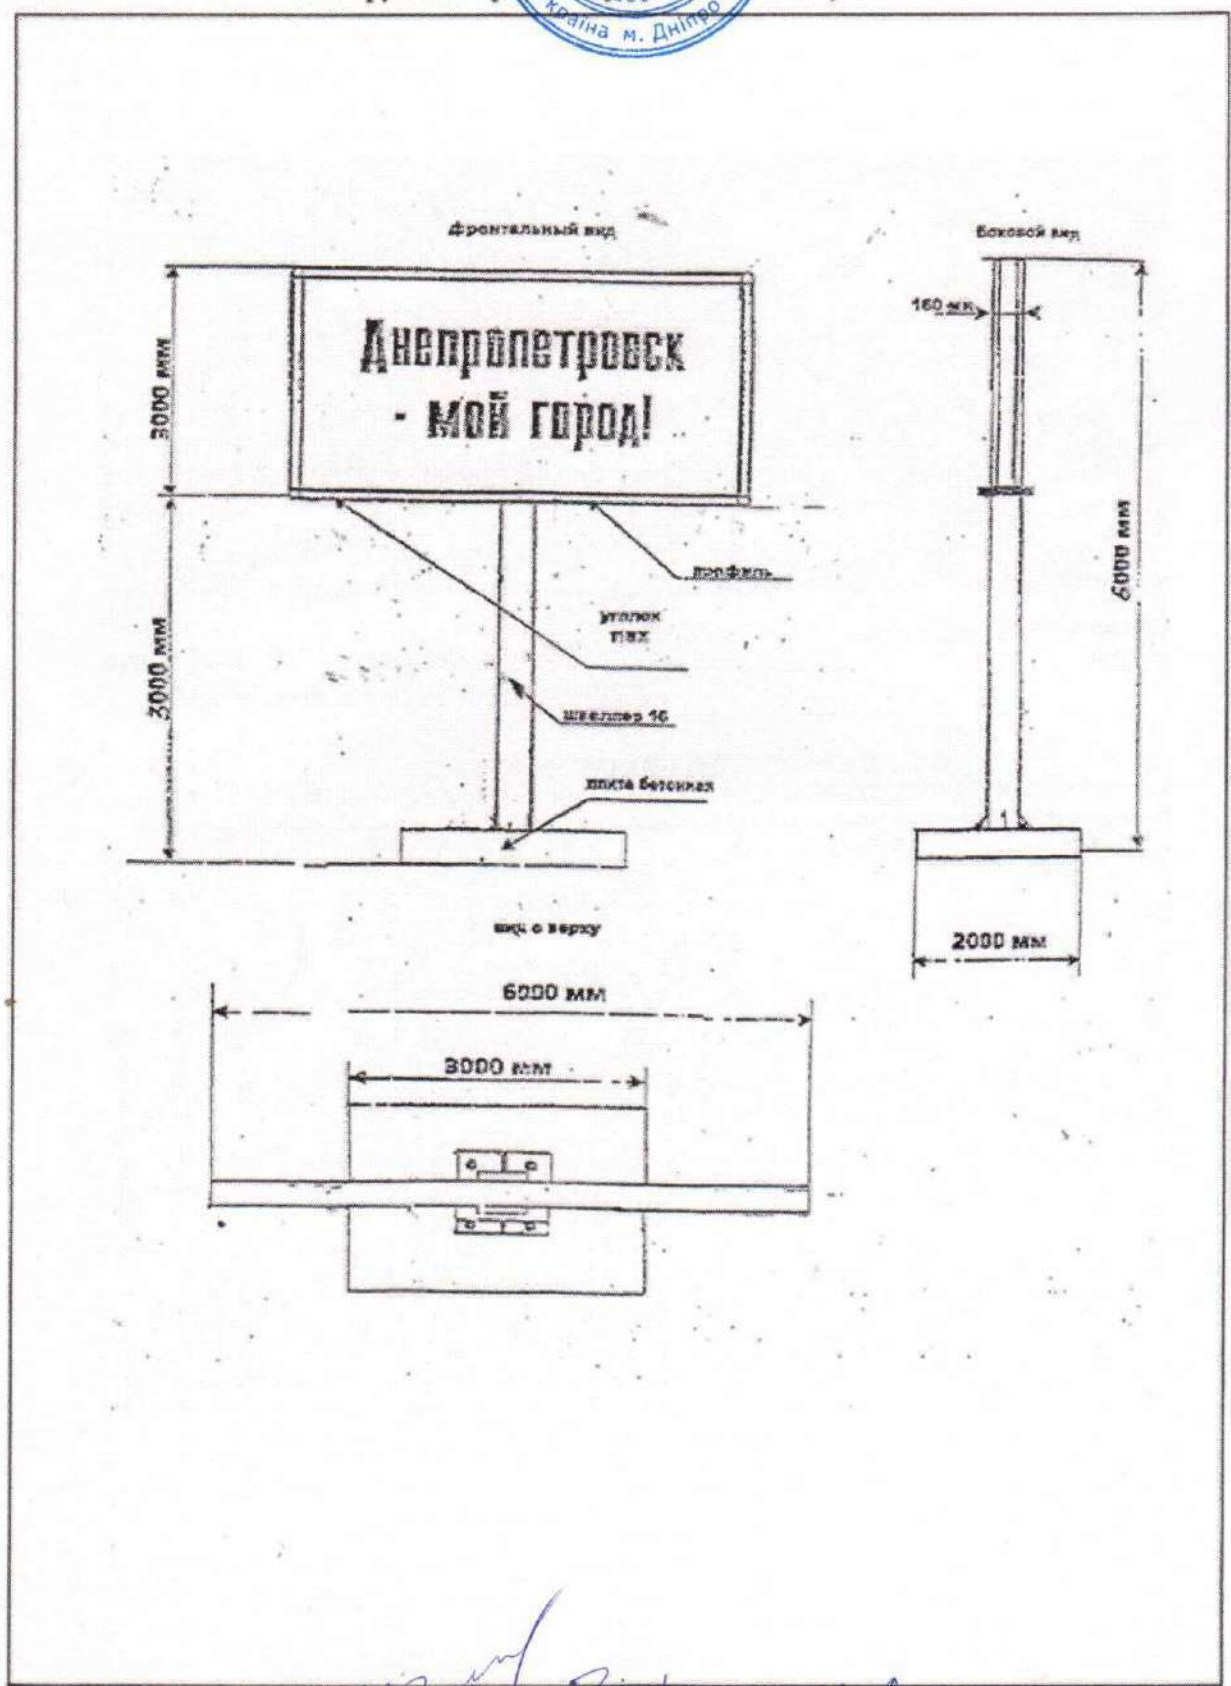

Ескіз розробив:

А.В. Зайченко
Зайченко Д.А.
(підпис, П.І.Б., посада)