



**ДНІПРОВСЬКА МІСЬКА РАДА
УПРАВЛІННЯ ДОЗВІЛЬНОЇ ПРОЦЕДУРИ З ПИТАНЬ
ЗОВНІШНЬОЇ РЕКЛАМИ**

просп. Дмитра Яворницького, 75, м. Дніпро, 49000, тел. (099) 379 70 08
e-mail: prioritet@dniprorada.gov.ua Код ЄДРПОУ 45316058

26.08.2024 № З/р-353

На № 37/910 від 31.07.2024

Дар'ї Крюковій
foi+request-132060-
83e4f385@dostup.org.ua

Про розгляд запиту

Шановна пані Дар'є!

На Ваш запит від 31.07.2024 вх. № 37/910 надаємо Вам копію дозволу на розміщення зовнішньої реклами ТОВ «БІО-ФОРС» № 2614/4.

Згідно зі ст. 23 Закону України «Про доступ до публічної інформації» рішення, дії чи бездіяльність розпорядників інформації можуть бути оскаржені до керівника розпорядника, вищого органу або суду.

Додаток: на 5 арк. у 1 прим.

З повагою

Начальник

Вікторія ЧЕРНЕНКО

ПРОДОВЖЕНО

Переформлення дозволу
ООО „Атма-Мінос“
1514/6
Дата 25.05.07

**ПЕРЕФОРМЛЕННЯ
ДОЗВОЛУ**
ФітОВ „Біо-Форт“
N 2614/4
Дата 01.08.2018

УКРАЇНА



ВИКОНАВЧИЙ КОМІТЕТ
ДНІПРОПЕТРОВСЬКОЇ МІСЬКОЇ РАДИ

ДОЗВІЛ

на розміщення зовнішньої реклами

“20” 09 2003 р.

№ 1091/6

Виданий на підставі рішення міської ради від “25” 12 1998 р. № 37

Кому (для юридичної особи - повне найменування розповсюджувача зовнішньої реклами, для фізичної особи - прізвище, ім'я та по батькові): ЧП „Атма-Трейд“

Адреса, телефон / телефакс, банківські реквізити: г. Дніпропетровськ, пр. Кірова 13/36
тел. 337770, р/с 26002050300160 в ПриватБанк, МІРО 305299
ОКІПО 32866487

Ідентифікаційний код / номер, податковий номер платника ПДВ:

ЄДРНО: 328664804658

ІСВ-Ватпатемицька НОС: 04424665

Адреса місця розташування спеціальної конструкції: пр. Пушкіна, на роз'їздовій
адресі, біля ул. Серова до пр. Кірова

Характеристика спеціальної конструкції (вид, розміри, площа місця розташування):

Одностороння двохстороння світлова рекламна конструкція
розміром 1,8 x 1,8 м.

Фотографічний знімок місця або комп'ютерний макет фрагменту місцевості, де планується розташувати спеціальну конструкцію:



Міське комунальне підприємство
«Адміністративно-технічне управління»
ПЕРЕФОРМЛЕНО
Керівник робочого органу
А.І.ЛЕБЕДЕВ

УЗГОДЖУВАЛЬНА ЧАСТИНА

1. Власник місця розташування спеціальної конструкції або уповноважений ним орган (особа)
зазначена в пункті 5 статті 48 Закону України «Про власність»

(для юридичної особи - повне найменування, підпис; для фізичної особи - прізвище, ім'я та по батькові, паспортні дані)

М.П.

Департамент торгівлі та реклами
Дніпровської міської ради
ПЕРЕФОРМЛЕНО
Керівник робочого органу
А.І.ЛЕБЕДЕВ

2. Орган Державтоінспекції

Узгоджено
Наг. ВПД НАВ та 90 УДАІ УМВС України

(підпис, прізвище, ім'я та по батькові уповноваженої особи)

М.П.



3. Органи, зазначені в пункті 5 статті 15 Закону України «Про рекламу»



Департамент торгівлі та реклами
Дніпровської міської ради
ПРОДОВЖЕНО

з 01.07.2017 по 01.10.2018

Керівник робочого органу

А.В. Кілюк
М.П. 24.04.2018 згідно з № 1586/11

Міське комунальне підприємство
«Адміністративно-технічне управління»
ПРОДОВЖЕНО
з 20.09.07 по 20.09.08
Керівник робочого органу
А.І.ЛЕБЕДЕВ

Архітектурно-планувальне управління
м. Дніпропетровськ
ПОГОДЖЕНО
Головний хурт М.П.
міста
"12 АВГУСТА 2003"
Строк погодження

Комунальне підприємство
«Адміністративно-технічне управління»
Дніпропетровської міської ради
ПРОДОВЖЕНО
з 20.09.08 по 31.12.08
Керівник робочого органу
А.І.ЛЕБЕДЕВ

ТЕРМІН ДІЇ ДОЗВОЛУ:

з 20.09.2003

по 20.09.2003

Комунальне підприємство
«Адміністративно-технічне управління»
Дніпропетровської міської ради
ПРОДОВЖЕНО
з 31.12.08 по 31.12.09
Керівник робочого органу
А.І.ЛЕБЕДЕВ

Комунальне підприємство
«Адміністративно-технічне управління»
Дніпропетровської міської ради
ПРОДОВЖЕНО
з 31.12.09 по 31.12.10
Керівник робочого органу
А.І.ЛЕБЕДЕВ

Комунальне підприємство
«Адміністративно-технічне управління»
Дніпропетровської міської ради
ПРОДОВЖЕНО
з 31.12.10 по 31.12.11
Керівник робочого органу
С.В. Зайченко

Керівник виконавчого органу міської ради
або уповноважена ним посадова особа

Дніпропетровська міська рада
Відділ з питань реклами
ПРОДОВЖЕНО
з 31.12.11 по 31.12.12
Начальник відділу Д.О. Куренчук

Дніпропетровська міська рада
Відділ з питань реклами
ПРОДОВЖЕНО
з 01.03.2015 по 01.01.2016
Начальник відділу Д.М. Сагровський
М.П.

Дніпропетровська міська рада
Відділ з питань реклами
ПРОДОВЖЕНО
з 31.12.2012 по 01.03.2014
Начальник відділу Д.О. Куренчук

Дніпропетровська міська рада
Відділ з питань реклами
ПРОДОВЖЕНО
з 01.06.2014 по 01.03.2015
Начальник відділу Д.О. Куренчук

Дніпропетровська міська рада
Відділ з питань реклами
ПРОДОВЖЕНО
з 01.01.2016 по 01.01.2017
Начальник відділу Д.М. Сагровський

Додатковий аркуш до дозволу на розміщення
зовнішньої реклами № 2614/4

СТРОК ДІЇ ДОЗВОЛУ:

Продовжено

Керівник робочого органу



до 01.10.2023

А. О. Бульченко

(прізвище та ініціали)

Продовжено

Керівник робочого органу




до 01.04.2024

А. О. Ткаченко

(прізвище та ініціали)

Продовжено

Керівник робочого органу

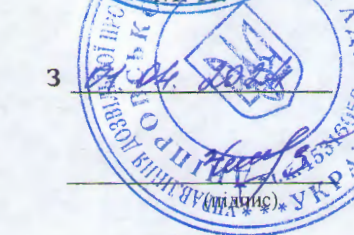

до 01.04.2029

В. В. Чижикова

(прізвище та ініціали)

М. П.

Продовжено

Керівник робочого органу

з _____

до _____

(підпис)

(прізвище та ініціали)

М. П.

2614/4

ТОПОГЕОДЕЗИЧНИЙ ЗНІМОК МІСЦЕВОСТІ (М 1:500)
З ПРИВ'ЯЗКОЮ МІСЦЯ РОЗТАШУВАННЯ НАЗЕМНОЇ СПЕЦІАЛЬНОЇ КОНСТРУКЦІЇ



Відповідальна за топогеодезичне знімання особа

(ім'я, прізвище, ім'я та по батькові)

ФОТОГРАФІЧНИЙ ЗНІМОК МІСЦЯ
ПІСЛЯ РОЗТАШУВАННЯ НА НЬОМУ СПЕЦІАЛЬНОЇ КОНСТРУКЦІЇ



Керівник робочого органу



I. Лебедєв

2614/4




ЗАТВЕРДЖУЮ

A. [Signature]

(директор)

ЕСКІЗ

(конструктивне рішення спеціальної конструкції)

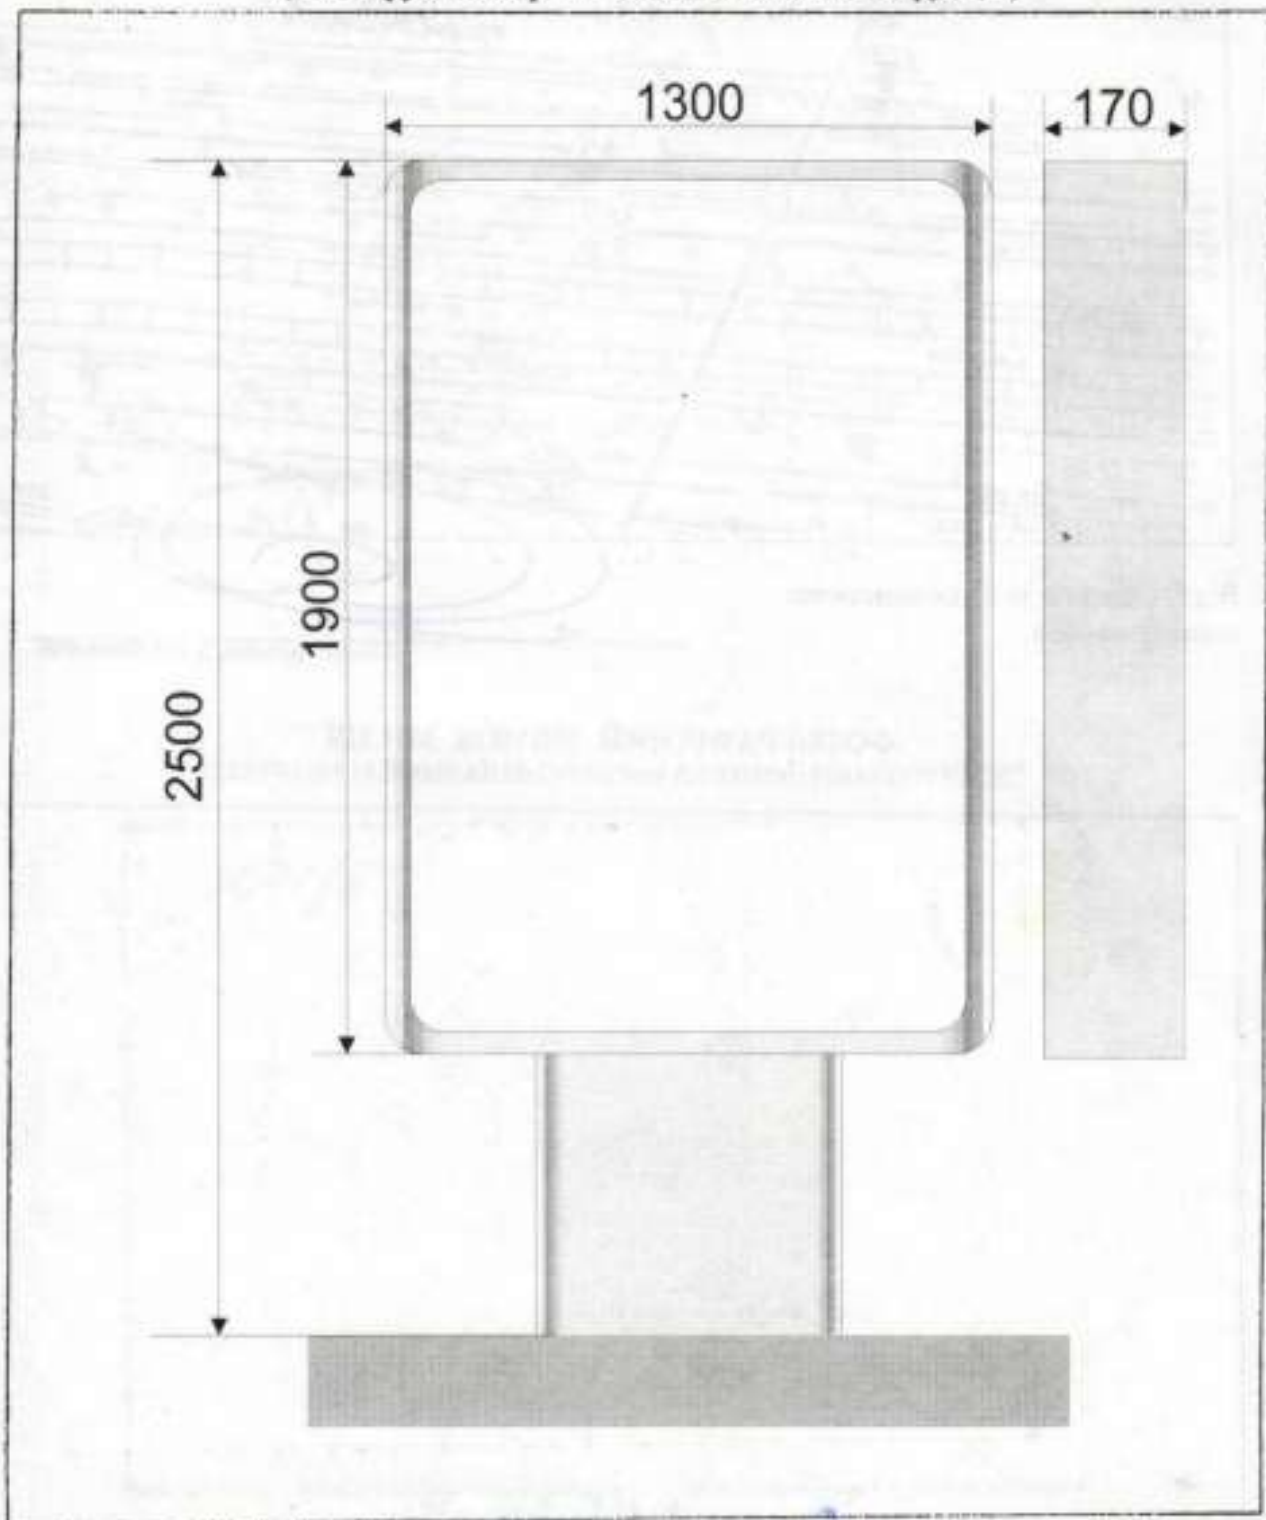

Ескіз розробив:

Габриєлиш В.В.
(пілімс, Ф.І.Б., посада)