



**ДНІПРОВСЬКА МІСЬКА РАДА  
УПРАВЛІННЯ ДОЗВІЛЬНОЇ ПРОЦЕДУРИ З ПИТАНЬ  
ЗОВНІШНЬОЇ РЕКЛАМИ**

просп. Дмитра Яворницького, 75, м. Дніпро, 49000, тел. (099) 379 70 08  
e-mail: [prioritet@dniprorada.gov.ua](mailto:prioritet@dniprorada.gov.ua) Код ЄДРПОУ 45316058

26.08.2024 № 3/1-251

На № 37/908 від 31.07.2024

Дар'ї Крюковій  
foi+request-132061-  
b28e8682@dostup.org.ua

Про розгляд запиту

Шановна пані Дар'є!

На Ваш запит від 31.07.2024 вх. № 37/908 надаємо Вам копію дозволу на розміщення зовнішньої реклами ТОВ «БІО-ФОРС» № 2614/245.

Згідно зі ст. 23 Закону України «Про доступ до публічної інформації» рішення, дії чи бездіяльність розпорядників інформації можуть бути оскаржені до керівника розпорядника, вищого органу або суду.

Додаток: на 4 арк. у 1 прим.

З повагою

Начальник

Вікторія ЧЕРНЕНКО

У К Р А І Н А



ВИКОНАВЧИЙ КОМПІТЕТ  
ДНІПРОВСЬКОЇ МІСЬКОЇ РАДИ

**ДОЗВІЛ 26/4/245**  
**на розміщення зовнішньої реклами**

Виданий 23.10.2018 р. на підставі рішення виконавчого комітету міської ради від 23.10.2018 № 1041  
(дата видачі)

**ТОВАРИСТВО З ОБМЕЖЕНОЮ ВІДПОВІДАЛЬНІСТЮ «БІО - ФОРС»**

(для юридичної особи - повне найменування розповсюджувача зовнішньої реклами,

для фізичної особи - прізвище, ім'я та по батькові)

49000, ДНІПРОПЕТРОВСЬКА ОБЛ., МІСТО ДНІПРО, ПРОСПЕКТ ГАГАРИНА, БУД. 43

(місцезнаходження (місце проживання), номер телефону (телефаксу))

ЄДРПОУ 41807672

п/р №26009050308198 в ПАТ КБ «Приватбанк», м. Дніпро, МФО 305299

(банківські реквізити, ідентифікаційний код (номер))

Адреса місця розташування рекламного засобу: вул. Далека, перед Південним мостом

Характеристика (в тому числі технічна) рекламного засобу: окремо розташований рекламний засіб

(вид, розміри, площа місця розташування рекламного засобу)

Фотокартка або комп'ютерний макет місця з фрагментом місцевості, на якому планується розташування рекламного засобу:





# ПОГОДЖУВАЛЬНА ЧАСТИНА

1. Власник місця розташування рекламного засобу або уповноважений ним орган (особа)

(для юридичної особи – повне найменування, підпис керівника,

для фізичної особи – прізвище, ім'я та по батькові, паспортні дані)

2. Уповноважений орган з питань містобудування та архітектури



(підпис уповноваженої особи)

М.П.



В. В. Уікоп  
(ініціали та прізвище)

23.04.2024  
Департаменту патрульної поліції  
Київської поліції

3. Державний орган з безпеки дорожнього руху

(підпис уповноваженої особи)

М.П.

(ініціали та прізвище)

А.П. Калюжний

4. Утримувачі інженерних комунікацій

(підпис уповноваженої особи)

М.П.

(ініціали та прізвище)

## СТРОК ДІЇ ДОЗВОЛУ:

Керівник робочого органу

3

23.10.2018

(підпис)

М. П.

до 23.10.2023

А.О. Пильченко  
(прізвище та ініціали)

Продовжено  
Керівник робочого органу

3

23.10.2018

(підпис)

М. П.

до 23.04.2024

А.О. Филіпенко  
(прізвище та ініціали)

Продовжено  
Керівник робочого органу

3

23.04.2024

(підпис)

М. П.

до 23.04.2029

В.В. Черненко  
(прізвище та ініціали)

Продовжено  
Керівник робочого органу

3

(підпис)


М. П.

до

(прізвище та ініціали)



ТОПОГЕОДЕЗИЧНИЙ ЗНІМОК МІСЦЕВОСТІ (М 1 : 500)  
з прив'язкою місця розташування рекламного засобу

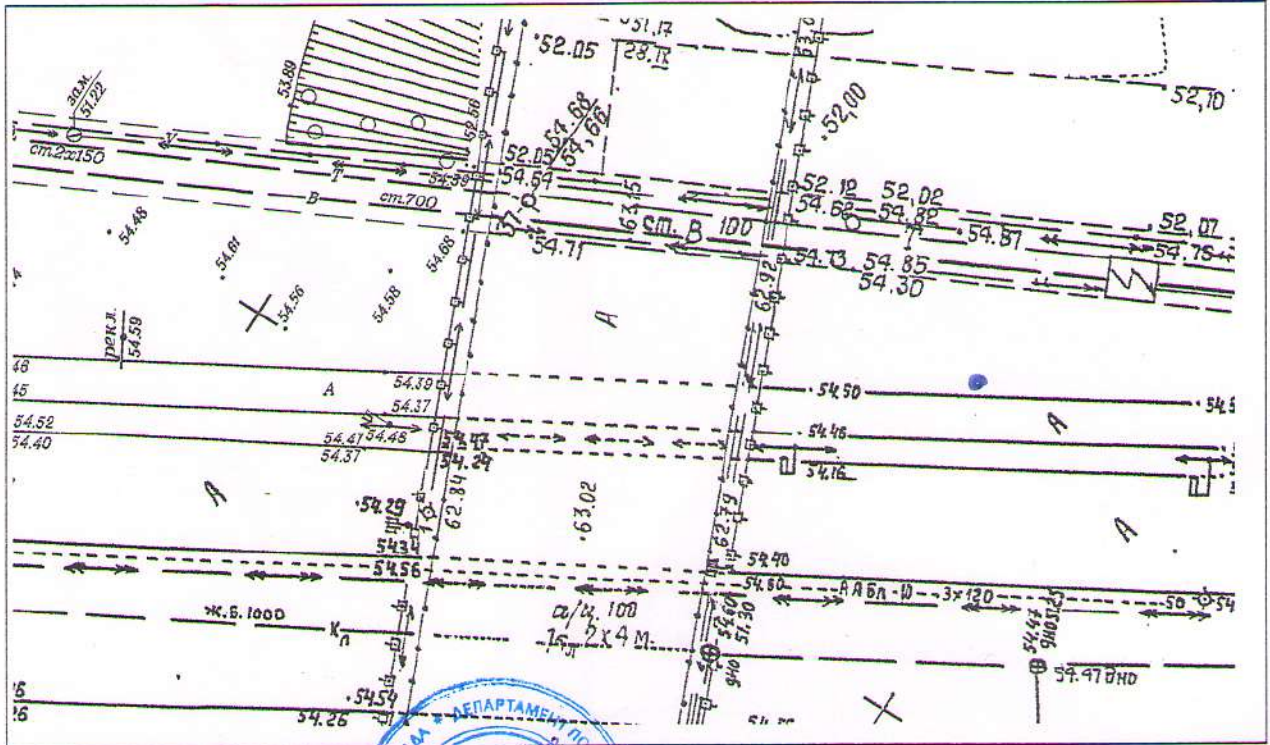

Відповідальний за  
топогеодезичне знімання



*В. П. Гавриш*  
(ініціали та прізвище)

ФОТОКАРТКА МІСЦЯ  
після розташування на ньому рекламного засобу



Керівник робочого органу



*А. О. Глибоченко*  
(ініціали та прізвище)



245




ЗАТВЕРДЖУЮ

*Григорук*  
(директор)

ЕСКІЗ код 41807672

конструктивне рішення рекламного засобу

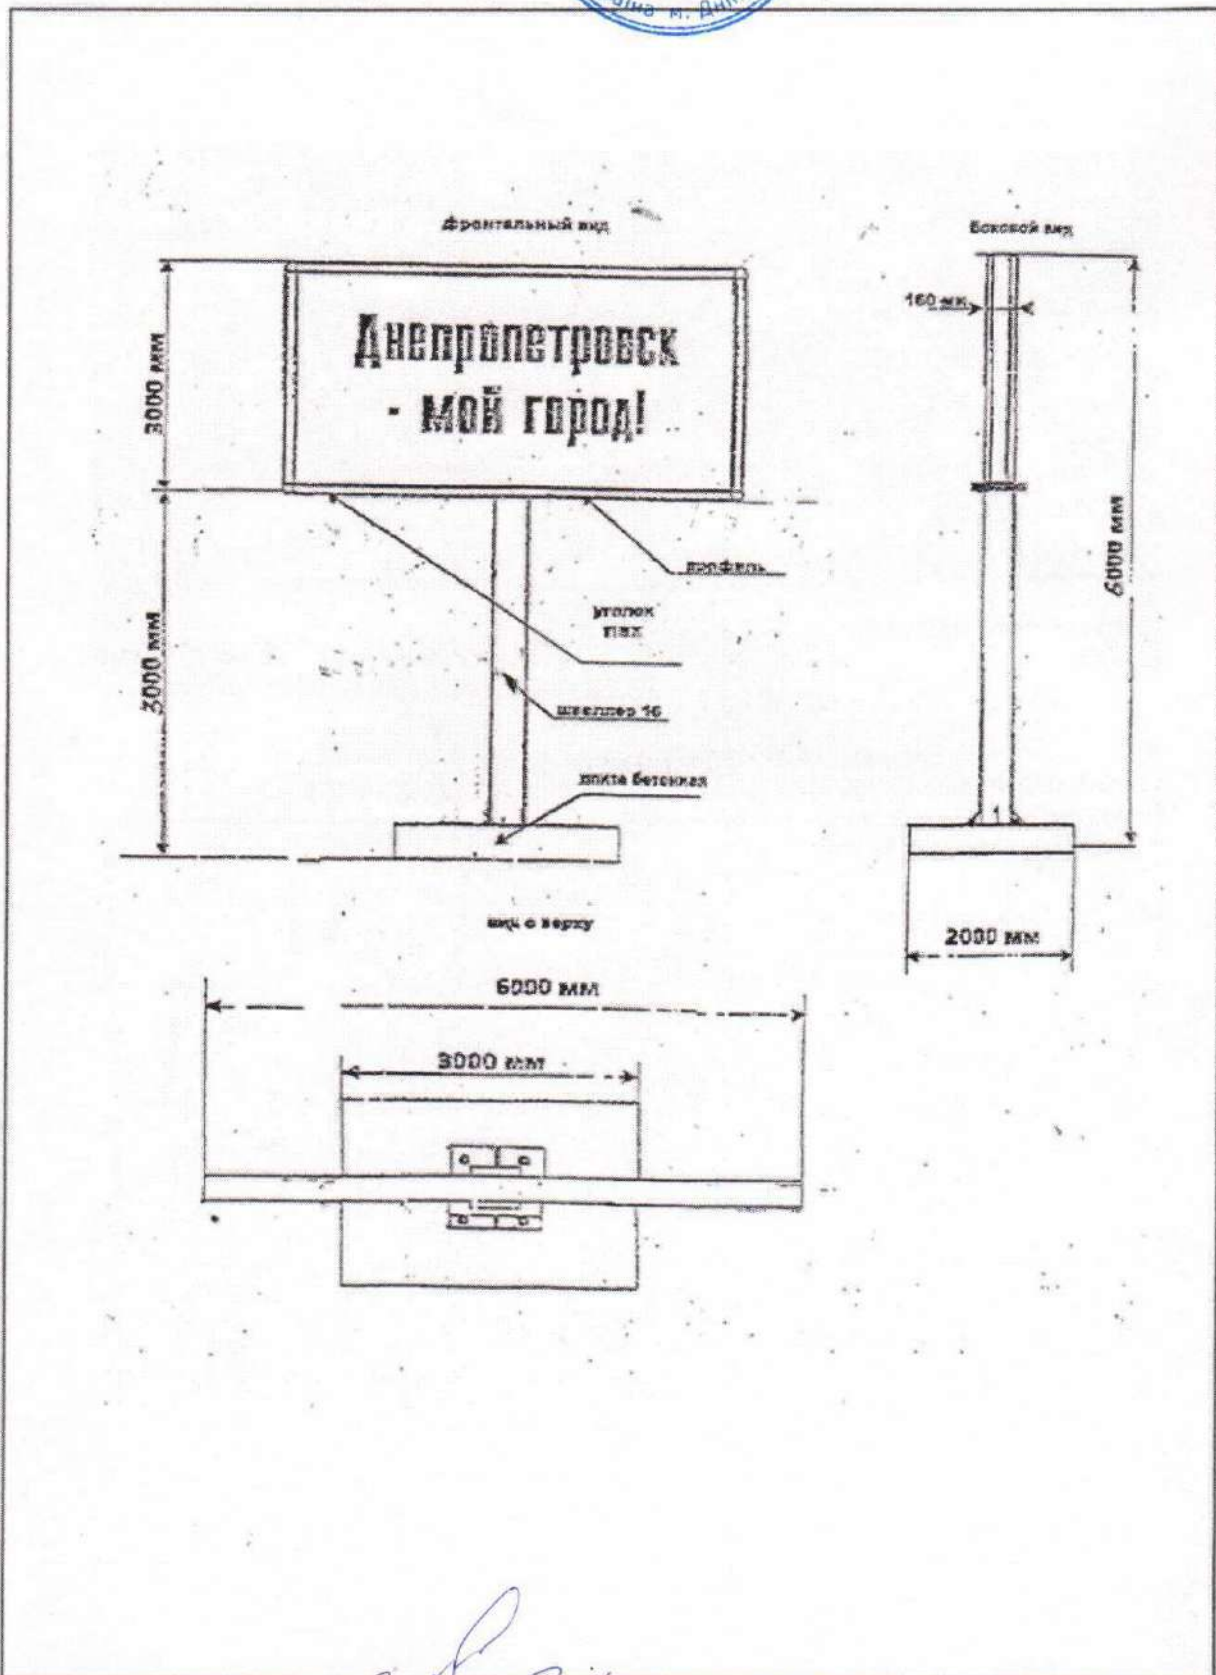

Ескіз розробив:

*Зайченко А.А.*  
(підпис, П.І.Б., посада)