Схема благоустрою території

М 1:500

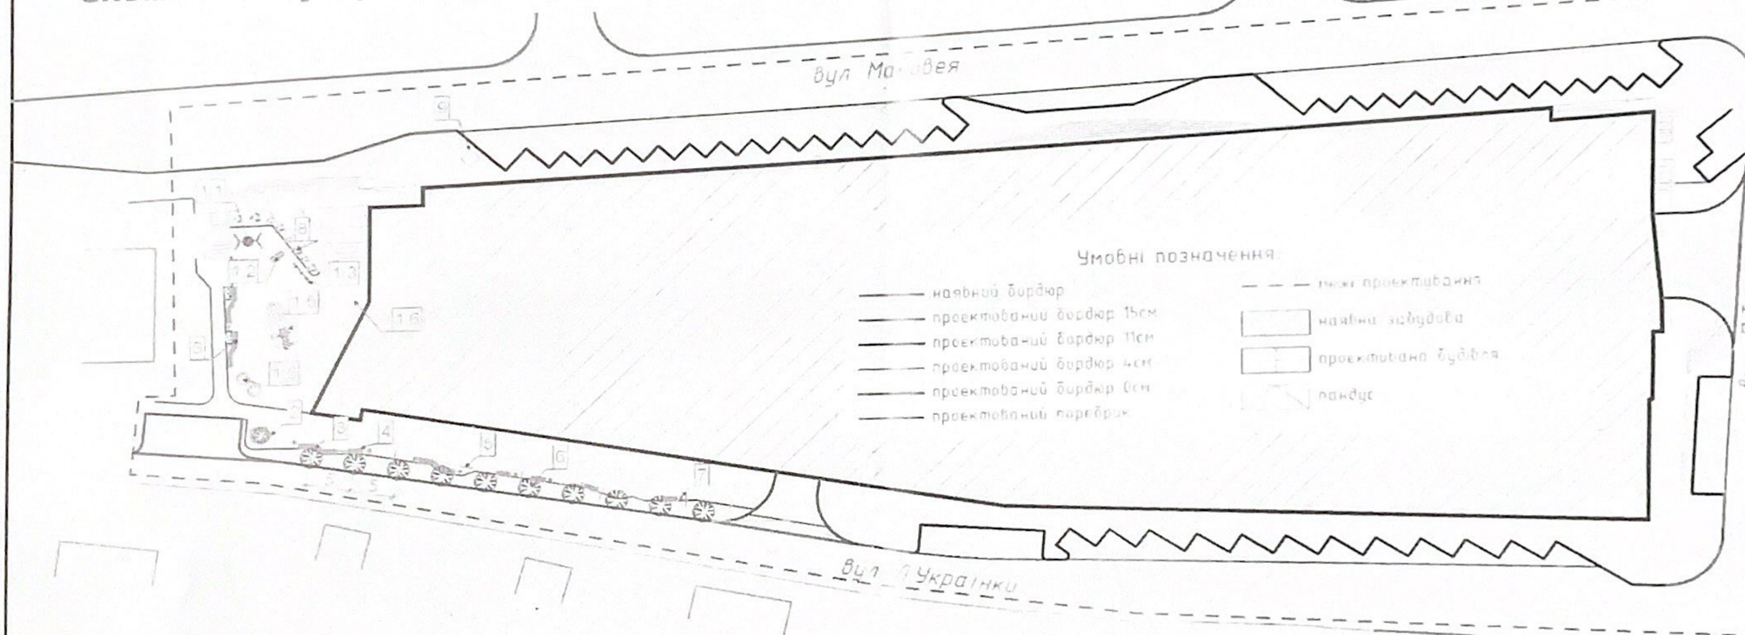

Елементи благоустрою					
№	найменування	умовне позначення	од. вим	к-сть	примітка
1.1	гойдалка TE412-RC		шт	1	InterAtletica
1.2	балансир TE246		шт	1	InterAtletica
1.3	балансир TE242		шт	1	InterAtletica
1.4	батут IM-T80R		шт	2	InterAtletica
1.5	гірка індивідуального проектування		шт	1	
1.6	лазанка індивідуального проектування		шт	1	
2	лавка кругла індивідуального проектування		шт	1	
3	лавка Budapest BT-BN-05		шт	4	Дім Торговий ЛОЗА
4	лавка Budapest BT-BN-02		шт	5	Дім Торговий ЛОЗА

5	ліхтар TR-SL-05		шт	7	Дім Торговий ЛОЗА
6	смітник [illegible]		шт	9	Дім Торговий ЛОЗА
7	[illegible]		шт	11	
8	[illegible]		шт	13	
9	[illegible]		шт	1	

Зм.	Кільк	№ Документа	Підпис	Дата
ГІП		Зубачик Р.М.		2022
Кер. груп.		Яким Б.В.		2022
Виконав		Шкварка О.Р.		2022
Перевірив		Зубачик Р.М.		2022

22-50-ЕК

«Проект благоустрою, організації дорожнього руху та паркування для об'єкта «Будівництво торгового центру з даховою котельнею та трансформаторною підстанцією по вул. Павла Тичини, 3 м. Яворів Львівської обл.»»

Робочий проект

Стадія	Лист	Листів
РП	5	38

Схема благоустрою території М 1:500

URBAN PROMO

Взам. інв.№ | Підпис, дата | Інв. №ориг.