




УМОВНІ ПОЗНАЧЕННЯ		
ІСНУЮЧІ	ПРОЕКТНІ	НАЗВА
		Територія садибної забудови - садибна
		- блокована
		- багатоквартирна
		Територія громадської забудови
		Територія сільськогосподарського призначення
		Територія виробничої забудови
		Територія комунальної забудови
		Територія зелених насаджень спец. призначення
		Територія лісгосподарського підприємства
		Територія озеленення
		Пешохідні площі, алеї
		Межа забудови
		Кладовище а) що закривається, б) діюче
		Будівля громадська
		Житловий будинок
		Будівлі що підлягають знесенню
		Виробничі будівлі та споруди
		Автостоянка
		Дорога, вулиця а) з твердим покриттям б) ґрунтова
		Зупинка громадського транспорту
		Межа території населеного пункту
		Межа території заказника загальнодержавного значення "Жуїв Хутір"
		Лінія регулювання забудови
		Межа зони санітарної охорони
		Межа охоронної зони
		Межа прибережної захисної смуги та смуги відведення
		Газопровід низького тиску
		Газопровід середнього тиску
		Газопровід високого тиску
		Повітряна лінія електропередачі високої напруги
		Повітряна лінія електропередачі низької напруги
		Увс
		Артезіанська свердловина
		Водонапірна вежа
		Насосна станція госп побутової каналізації
		Очисні споруди поверхневих вод
		Резервуар-накопичувач очиснених поверхневих вод
		Трансформаторна підстанція
		Труба водопропусна
		Лоток укріплення
		Міст
		Канал
		Підпірна стіна
		Стрижень опна

Начальник відділу містобудування та архітектури Ірпінської міської ради.

Виконавець: І.Костів



Іван Кіпіш

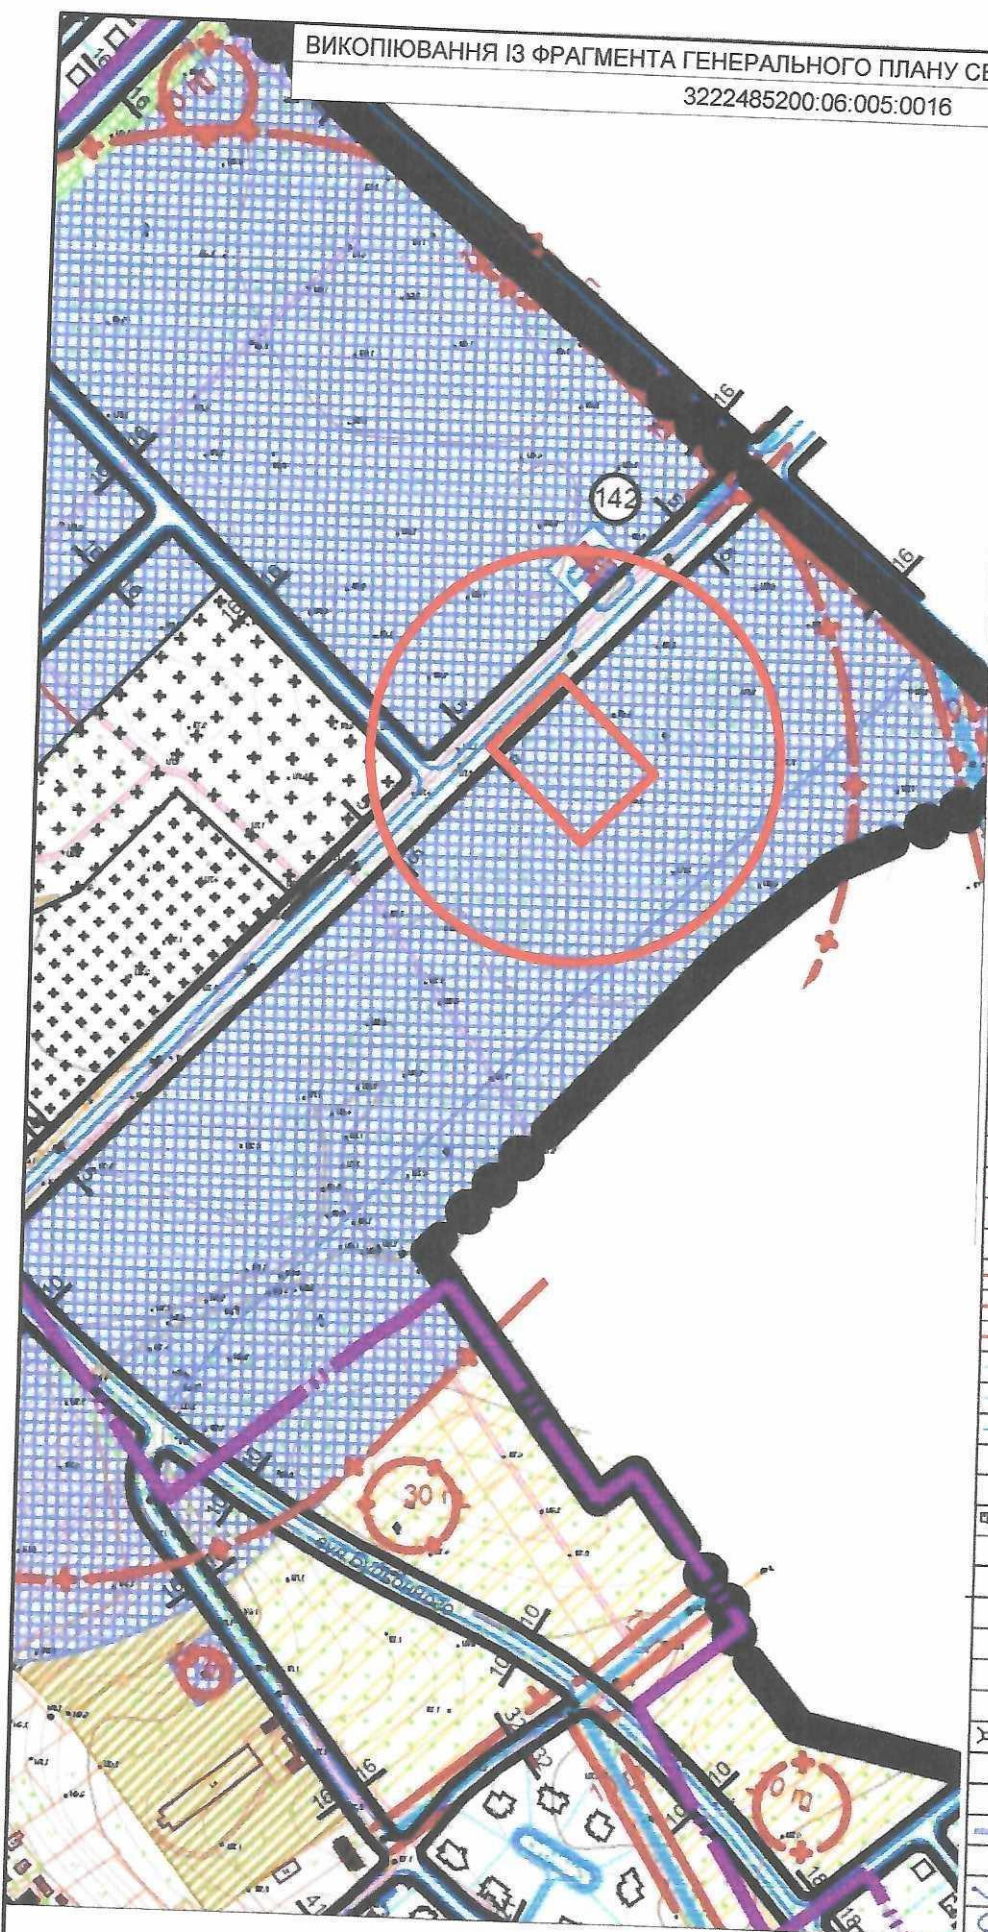

**УМОВНІ ПОЗНАЧЕННЯ**

ІСНУЮЧІ	ПРОЕКТИ	НАЗВА
		Територія садибної забудови - садибна
		- блокова
		- багатоквартирна
		Територія громадської забудови
		Територія сільськогосподарського призначення
		Територія виробничої забудови
		Територія комунальної забудови
		Територія зелених насаджень спец. призначення
		Територія лісгосподарського підприємства
		Пилохідні площі, алеї
		Межа забудови
		Кладовище а) що закривається, бі дільче
		Будівля громадська
		Житловий будинок
		Будівлі, що підлягають знесенню
		Виробничі будівлі та споруди
		Автостоянка
		Дорога, вулиця а) з твердим покриттям бі грунтової
		Зупинка громадського транспорту
		Межа території населеного пункту
		Межа території зазначена загальнодержавного значення "Журав Хутір"
		Лінія регулювання забудови
		Межа зони санітарної охорони
		Межа охоронної зони
		Межа прибережної захисної смуги та смуги відведення
		Газопровід низького тиску
		Газопровід середнього тиску
		Газопровід високого тиску
		Повітряна лінія електропередачі високої напруги
		Повітряна лінія електропередачі низької напруги
		Уліс
		Артезійська свердловина
		Водонапірна вежа
		Насосна станція госп побутової каналізації
		Очисні споруди поверхневих вод
		Резервуар-накопичувач очисних поверхневих вод
		Трансформаторна підстанція
		Труба водопропусна
		Лоток укріплений
		Міст
		Канал
		Підпірна стіна

Начальник відділу містобудування та архітектури Ірпінської міської ради

Виконавець: І.Костів

Іван Кіпіш