



ПАПЕРОВА КОПІЯ
ЕЛЕКТРОННОГО ДОКУМЕНТА

УКРАЇНА

**ДАРНИЦЬКА РАЙОННА В МІСТІ КИЄВІ
ДЕРЖАВНА АДМІНІСТРАЦІЯ**

вул. О.Кошиця, 11, м. Київ, 02068, тел. (044) 564 90 10, (044) 565 25 37
E-mail: rda.darnytska@kyivcity.gov.ua, darn_zverngrom@kmda.gov.ua
Код ЄДРПОУ 37388222

Євгену

Про надання інформації

Шановний пане Євгене!

У Дарницькій районній в місті Києві державній адміністрації (далі - райдержадміністрація) в межах компетенції розглянуто відповідно до вимог Закону України «Про доступ до публічної інформації», Указу Президента України від 05.05.2011 № 547/2011 «Питання забезпечення органами виконавчої влади доступу до публічної інформації» Ваш запит від 22.10.2024 (вх. від 23.10.2024 № 101-103 (з)), щодо надання плану з межами прибудинкової території житлового будинку № 7А на вулиці Ревуцького, про що повідомляємо.

Частиною другою статті 19 Конституції України органи державної влади та органи місцевого самоврядування, їх посадові особи зобов'язані діяти лише на підставі, в межах повноважень та у спосіб, що передбачені Конституцією та законами України.

Враховуючи вище запитуване райдержадміністрація надає план з межами прибудинкової території житлового будинку № 7А на вулиці Ревуцького, затверджену рішенням Дарницької районної в м. Києві ради від 31.05.2010 № 22. (Копія додається).

Крім того слід зазначити, що відповідно до частини першої та третьої статті 23 Закону рішення, дії чи бездіяльність розпорядників інформації можуть бути оскаржені до керівника розпорядника, вищого органу або суду. Оскарження рішень, дій чи бездіяльність розпорядників інформації до суду здійснюється відповідно до Кодексу адміністративного судочинства України.

Додаток: на 1 арк.

З повагою

Заступник голови

Андрій Солодуха 563-80-10

Підписано кваліфікованим
електронним підписом

Василь ЛОЗОВИЙ



ДОКУМЕНТ ІКС ЄІПК СЕД АСКОД (ПІДПИСАНО КВАЛІФІКОВАНИМ
ЕЛЕКТРОННИМ ПІДПИСОМ)

Сертифікат 3FAA9288358EC00304000000E994180004F0D700

Підписувач Лозовий Василь Борисович

Дійсний з 19.08.2024 9:52:46 по 19.08.2026 9:52:46

Дарницька районна в місті Києві
державна адміністрація





101-10233 від 28.10.2024

НАЧАЛЬНИК ВІДДІЛУ
ЕКСПЛУАТАЦІЇ КП "УЖГ"
ДАРНИЦЬКОГО РАЙОНУ
СТАМЯН
10.01.2009р

БУДИНКОВІ ТЕРИТОРІЇ ПО
УЛ. РЕВУЦЬКОГО, БУД. № 7-А.

ПРИТВЕРДЖЕНО МІСЦЬ
ШЕННЯМ ДАРНИЦЬКОЇ РАЙОННОЇ В
КІЄВІ РАДИ
131 ТРАВНЯ 2010 Р. № 22

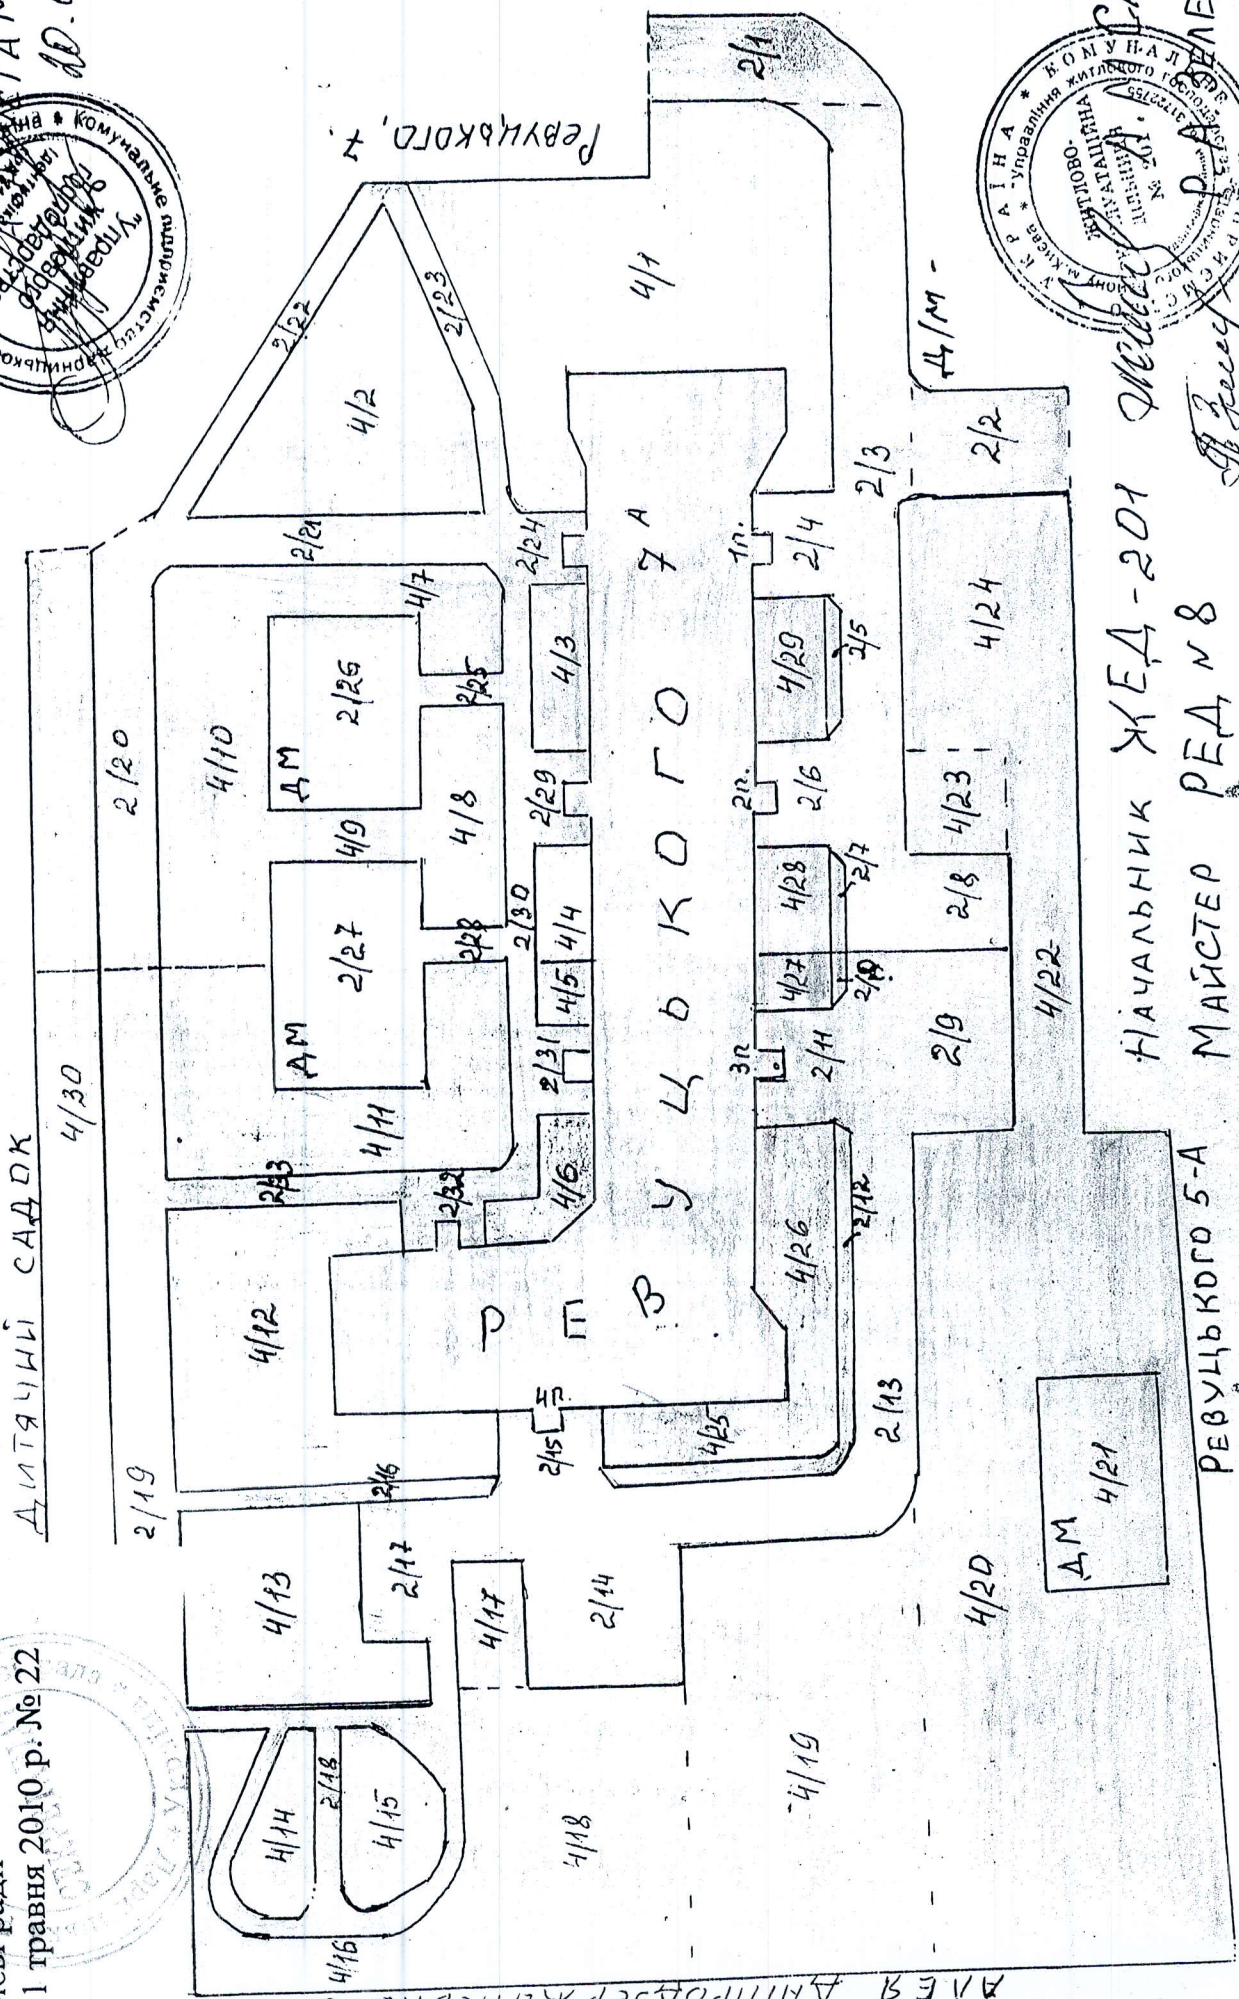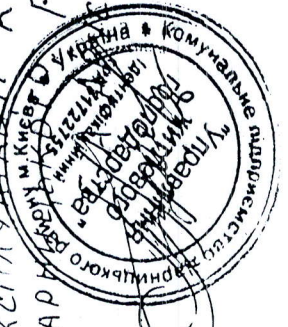

НАЧАЛЬНИК ЖЕД-201
МАЙСТЕР
РЕВУЦЬКОГО 5-А

НАЧАЛЬНИК ТЕРИТОРІЇ
РЕВУЦЬКОГО 7-А

АНЕЯ ДИПРОДЗЕРЖИНСЬКОГО