



ПОЛТАВСЬКА МІСЬКА РАДА

ВИКОНАВЧИЙ КОМІТЕТ

УПРАВЛІННЯ ЖИТЛОВО-КОМУНАЛЬНОГО ГОСПОДАРСТВА

вул. Стрітенська, 19, м. Полтава, 36020,

тел./факс (0532) 56-19-38, E-mail: 03365854@mail.gov.ua

10.12.2024 № 01-06-022-04/90-31 На № _____ від _____

Андрію
foi+request-138062-
d7f30c1f@dostup.org.ua

Пане Андрію!


Управлінням житлово-комунального господарства виконавчого комітету Полтавської міської ради, в межах наданих повноважень, розглянуто запит на інформацію гр. Андрія щодо законності встановлення дорожнього знаку 3.1 «Рух заборонено» по вул. Великотирнівська, 7.

На основі вищевикладеного, надаємо наявну інформацію в Управлінні житлово-комунального господарства.

Додаток: на 2 арк.

Перший заступник
начальника управління

Олександр ПОПЕНКО

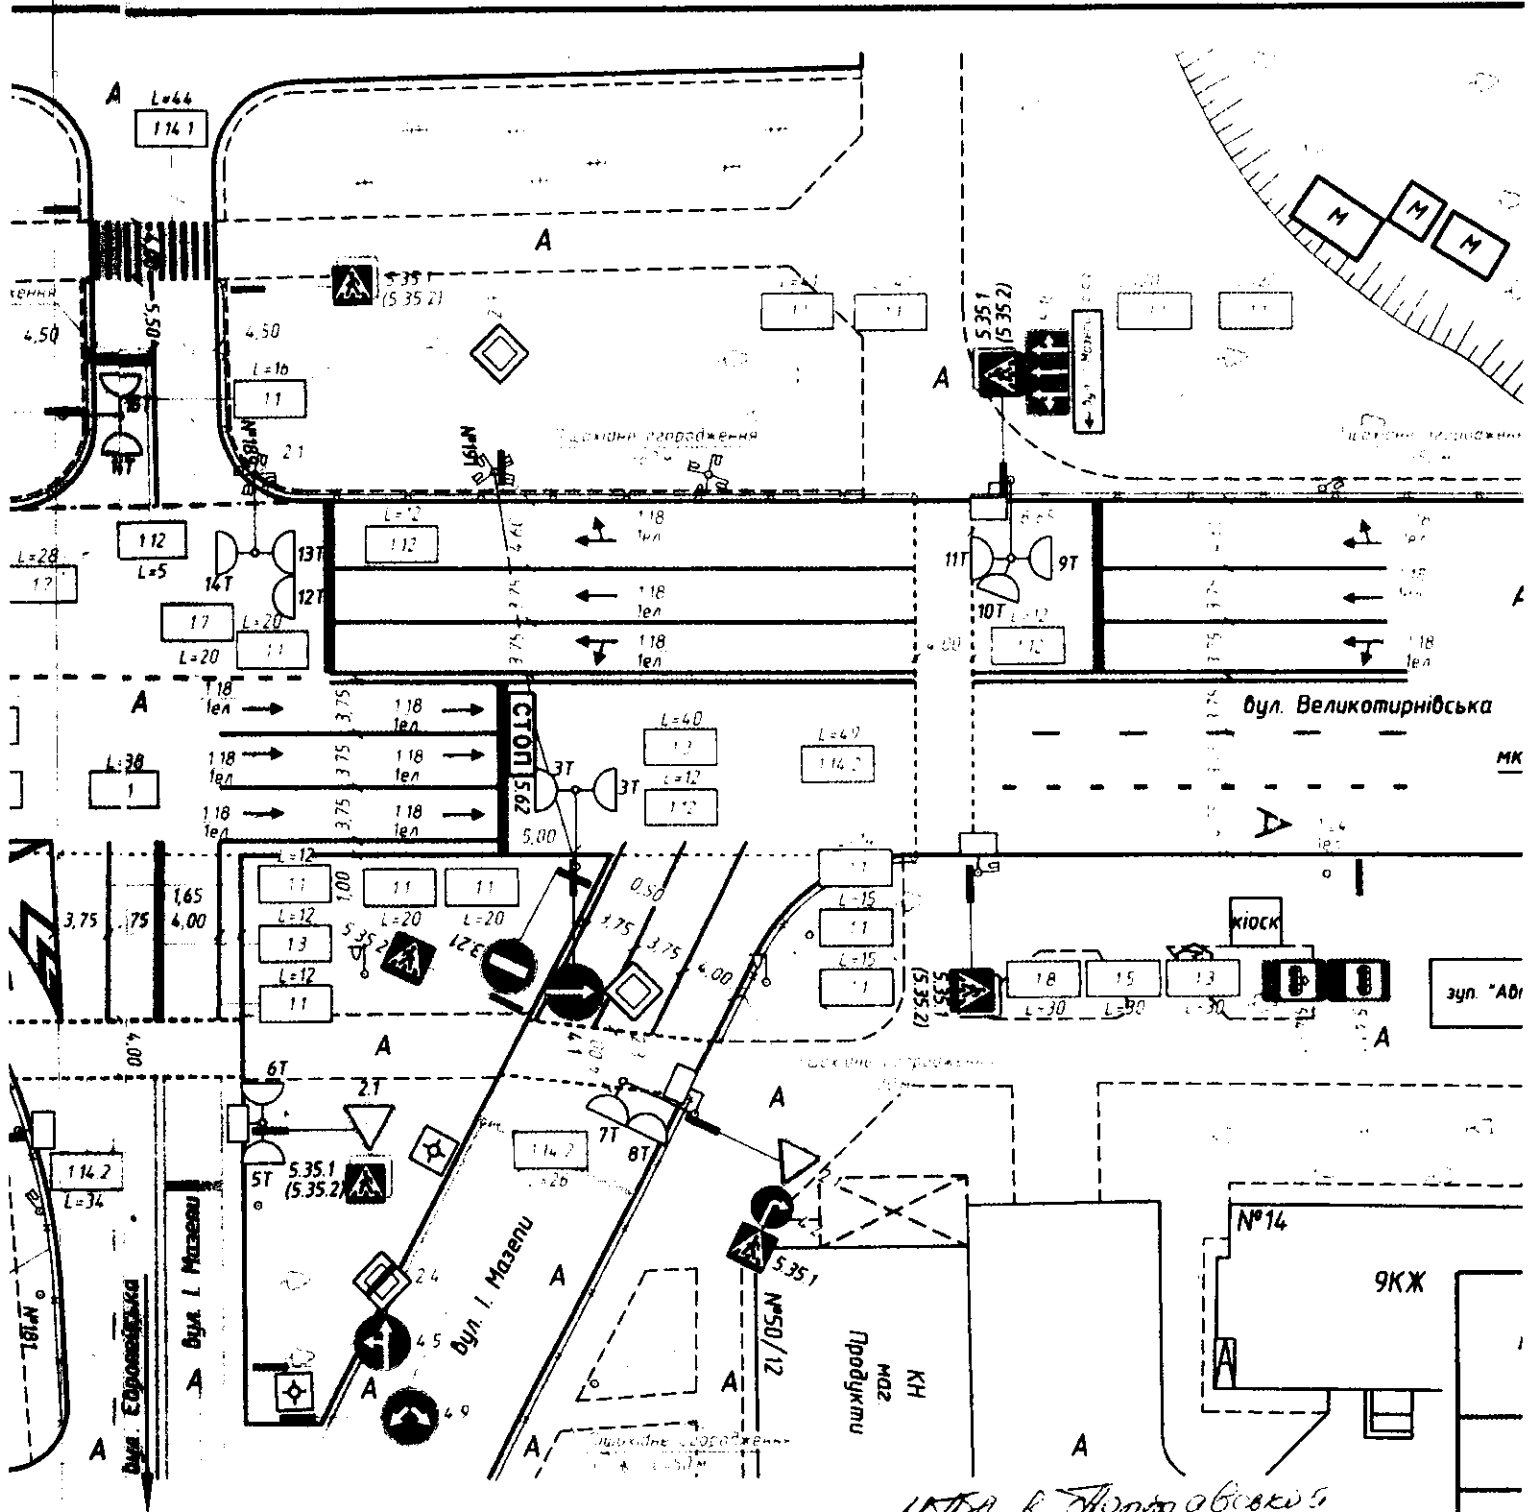


*УСТАНОВА в Київській області
 обласний центр
 2019
 Т. А. Уличко*

Таблиця дорожніх огорожень та напрямних пристроїв

Найменування згідно з ДСТУ 2734 та ДСТУ 2735	Довжина огорожень, м		Кількість напрямних пристроїв, шт	
	існуюча	проектна	існуючі	проектні
Напрямні стовпчики	-	-	-	-
Пішохідні огороження	-	308	-	-

Інф
 Всь

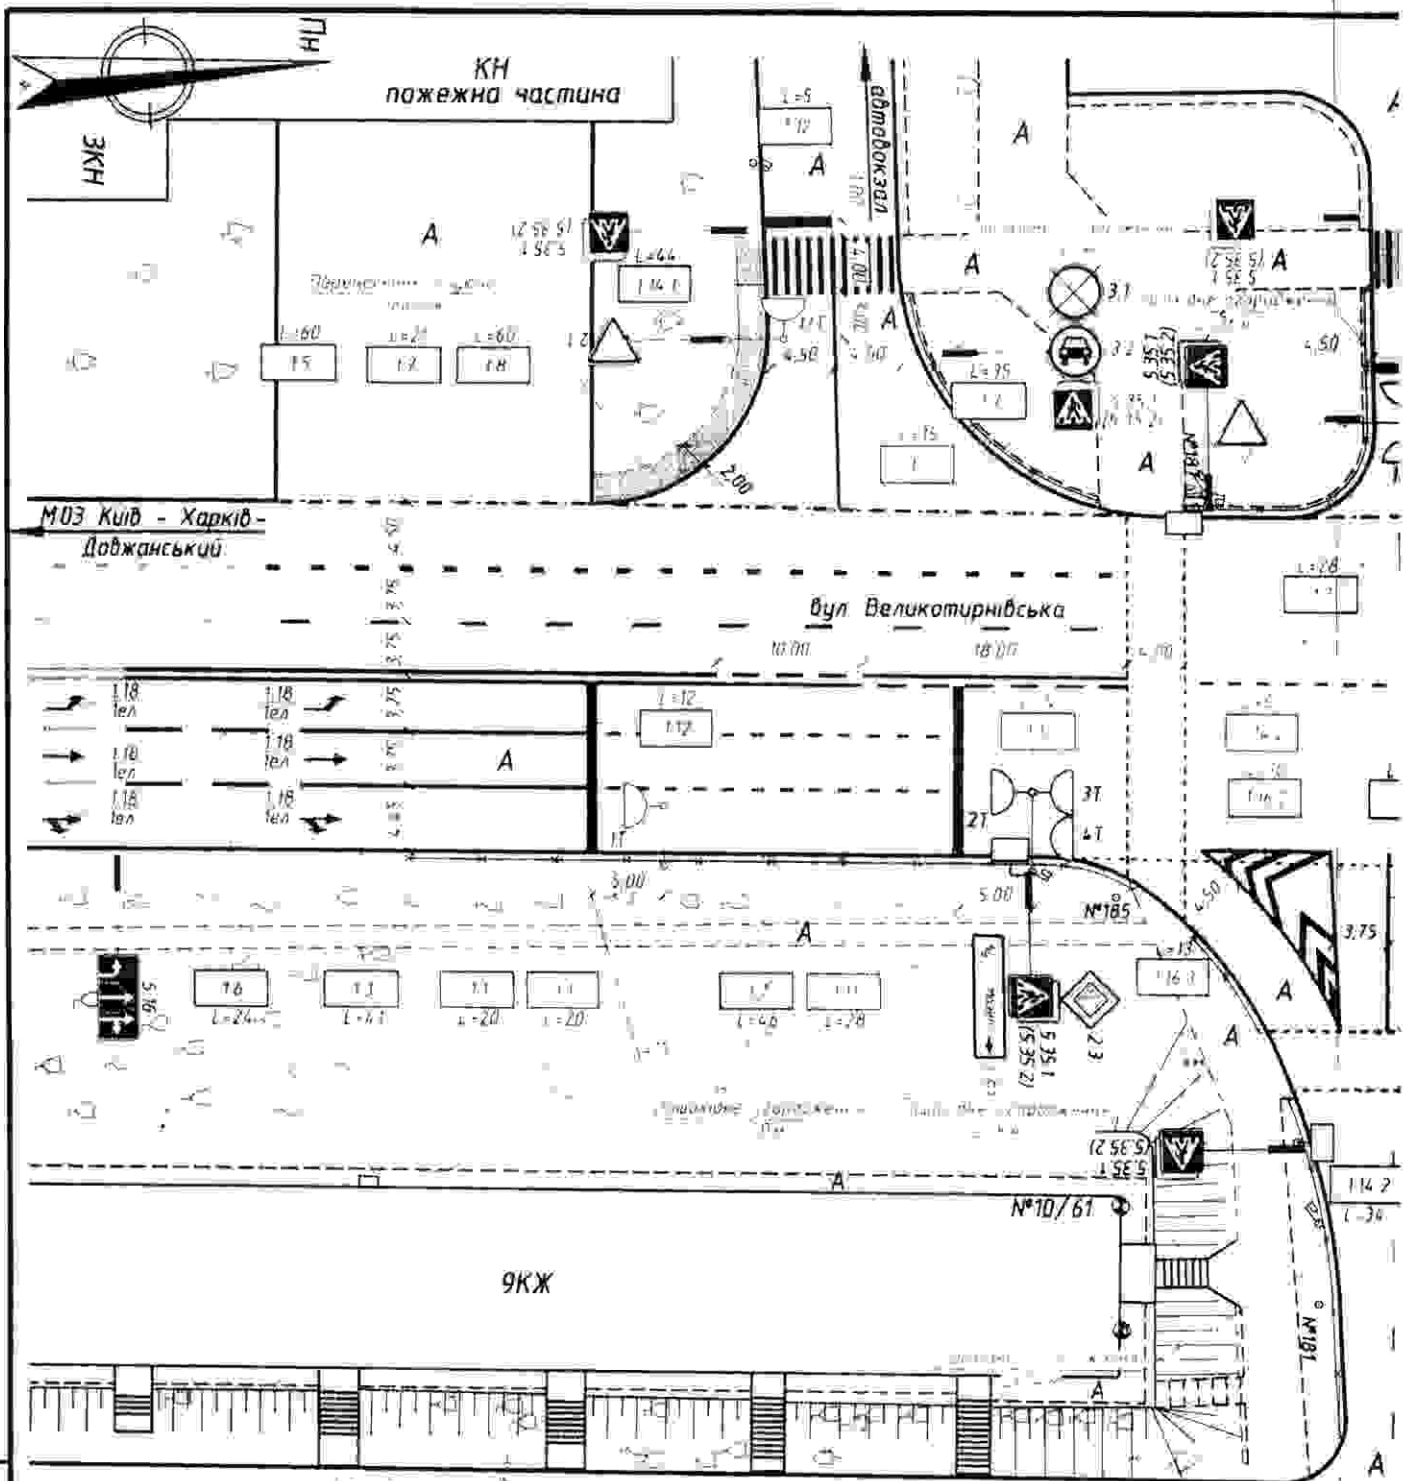

Умовні позначення

Позначення	найменування
	Кромка проїзної частини в бортовому камені
	Кромка тротуару
	Проектний тротуар
	Проектні дорожні знаки
	Існуючі дорожні знаки
	Демонтаж існуючих дорожніх знаків
	Проектна дорожня розмітка
	Існуюча дорожня розмітка
	Проектне пішохідне огородження
	Проектний транспортний світлофор
	Існуючий транспортний світлофор
	Існуючий пішохідний світлофор
	Встановлення нових світильників

Наймен.
ДСТУ 27:
Напрями
Пішохідне

Зам. інв. №
Підпис і дата
Інв № орг.