


сел. ГОСТОМЕЛЬ КИЇВСЬКОЇ ОБЛАСТІ

ДЕТАЛЬНИЙ ПЛАН ЗАБУДОВИ ТЕРИТОРІЇ ПЛОЩЕЮ 5,4339 га
(КАДАСТРОВИЙ НОМЕР 3210945900:01:040:4585)

ДЛЯ БУДІВНИЦТВА ОБ'ЄКТІВ ЖИТЛА
(БАГАТОКВАРТИРНІ БУДИНКИ) З ОБСЛУГОВУЮЧИМИ ОБ'ЄКТАМИ
В СЕЛИЩІ ГОСТОМЕЛЬ КИЇВСЬКОЇ ОБЛАСТІ

ПРОЕКТНИЙ ПЛАН

М 1:1000

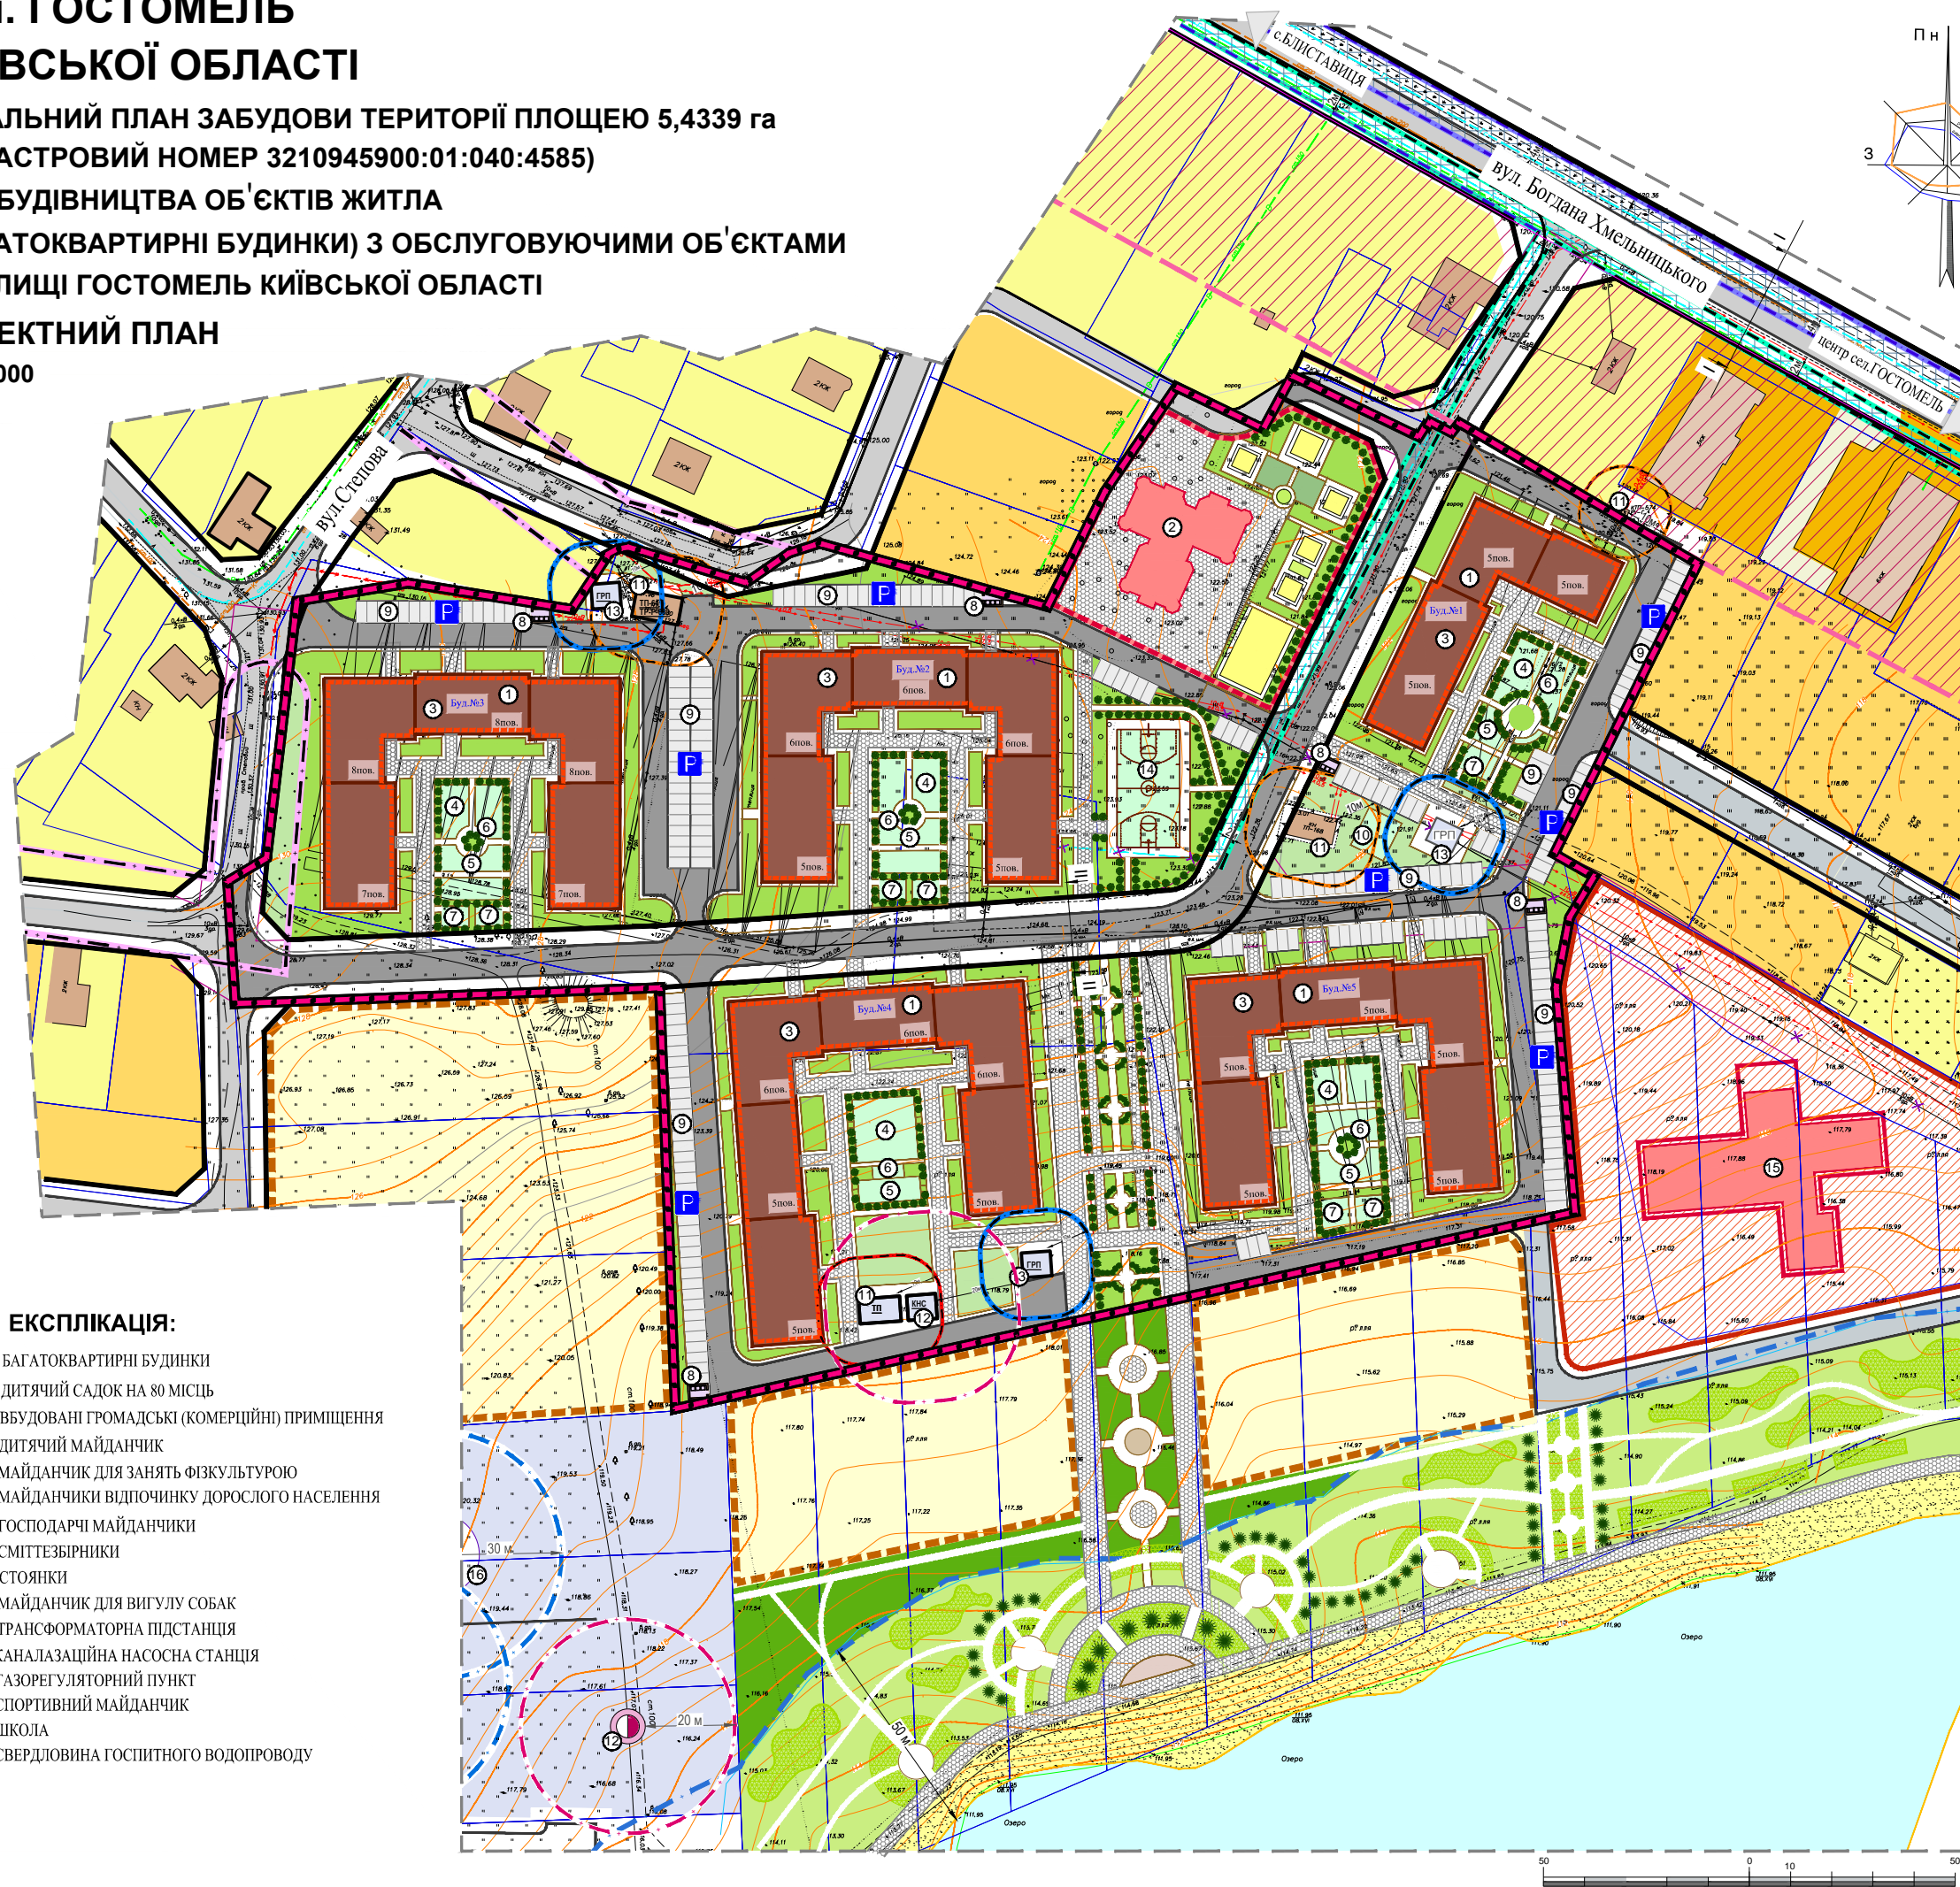

УМОВНІ ПОЗНАЧЕННЯ:

МЕЖІ:

РОЗРОБКИ ДІП

ТЕРИТОРІЇ:

- БАГАТОКВАРТИРНОЇ ЗАБУДОВИ
- САДИБНОЇ ЗАБУДОВИ
- САДИБНОЇ ЗАБУДОВИ (ВІДВІД)
- РЕЗЕРВУ ЖИТЛОВОЇ ЗАБУДОВИ
- ГРОМАДСЬКОЇ ЗАБУДОВИ
- ОГОРОЖА ГРОМАДСЬКОЇ ЗАБУДОВИ
- РЕКОНСТРУКЦІЯ ТЕРИТОРІЇ ПІД ЖИТЛОВО-ГРОМАДСЬКУ ЗАБУДОВУ (РЕЗЕРВ)
- ГОСПОДАРЧИХ МАЙДАНЧИКІВ, ІНЖЕНЕРНИХ СПОРУД
- ЗЕЛЕНИХ НАСАДЖЕНЬ ЗАГАЛЬНОГО КОРИСТУВАННЯ
- ЗЕЛЕНИХ НАСАДЖЕНЬ ОБМЕЖЕНОГО КОРИСТУВАННЯ
- ЗЕЛЕНИХ НАСАДЖЕНЬ СПЕЦІАЛЬНОГО ПРИЗНАЧЕННЯ
- РЕКРЕАЦІЇ
- МОЩЕННЯ (ФЕМ)
- МАЙДАНЧИКІВ
- АВТОСТОЯНОК
- ПЛЯЖІВ
- ВОДНИХ ОБ'ЄКТІВ


ВУЛИЦІ ТА ДОРОГИ:

- ЖИТЛОВІ ВУЛИЦІ
- ПРОЇЗДИ
- ШІНОХІДНІ ДОРІЖКИ


ПЛАНУВАЛЬНІ ОБМЕЖЕННЯ:

- ТП
- ЛЕП 10 кВ
- ГАЗУ СЕРЕДЬНОГО ТИСКУ
- ГАЗУ НИЗЬКОГО ТИСКУ
- ГРП
- КНС
- ПРИБЕРЕЖНО-ЗАХИСНИХ ВОДНИХ ОБ'ЄКТІВ
- СВЕРДЛОВАНА ГОСПИТНОГО ВОДОПРОВОДУ

ПРОФІЛЬ І-І

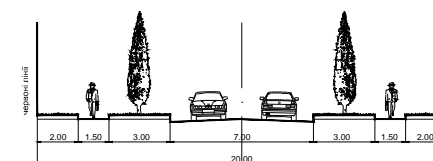

ПРОФІЛЬ ІІ-ІІ

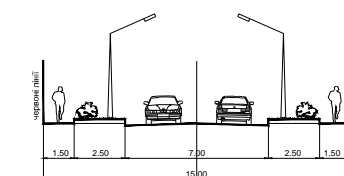

ЕКСПЛІКАЦІЯ:

- 1 БАГАТОКВАРТИРНІ БУДИНКИ
- 2 ДИТЯЧИЙ САДОК НА 80 МІСЦЬ
- 3 ВБУДОВАНІ ГРОМАДСЬКІ (КОМЕРЦІЙНІ) ПРИМІЩЕННЯ
- 4 ДИТЯЧИЙ МАЙДАНЧИК
- 5 МАЙДАНЧИК ДЛЯ ЗАНЯТЬ ФІЗКУЛЬТУРОЮ
- 6 МАЙДАНЧИКИ ВІДПОЧИНКУ ДОРОСЛОГО НАСЕЛЕННЯ
- 7 ГОСПОДАРЧІ МАЙДАНЧИКИ
- 8 СМІТТЕЗБІРНИКИ
- 9 СТОЯНКИ
- 10 МАЙДАНЧИК ДЛЯ ВИГУЛУ СОБАК
- 11 ТРАНСФОРМАТОРНА ПІДСТАНЦІЯ
- 12 КАНАЛАЗАЦІЙНА НАСОСНА СТАНЦІЯ
- 13 ГАЗОРЕГУЛЯТОРНИЙ ПУНКТ
- 14 СПОРТИВНИЙ МАЙДАНЧИК
- 15 ШКОЛА
- 16 СВЕРДЛОВАНА ГОСПИТНОГО ВОДОПРОВОДУ

Державне підприємство
"НДПІ Містобудування"