



**ПАВЛОГРАДСЬКА МІСЬКА РАДА  
ВИКОНАВЧИЙ КОМІТЕТ**

вул. Соборна, 95, м.Павлоград, Дніпропетровської області, 51400, тел.(05632) 6-00-33,  
факс 6-01-79, e-mail: [info@pgvyk.dp.ua](mailto:info@pgvyk.dp.ua), Код ЄДРПОУ 04052229

№ \_\_\_\_\_

на № \_\_\_\_\_

від \_\_\_\_\_

Ярослав Ярошенко  
м.Павлоград

**Про надання інформації**

На Ваш запит, направлений відповідно до Закону України "Про доступ до публічної інформації", щодо вільних земельних ділянок в місті Павлоград, придатних для будівництва та обслуговування житлового будинку, господарських будівель і споруд, виконавчий комітет Павлоградської міської ради повідомляє наступне.

Для забезпечення прав громадян на безоплатне отримання земельних ділянок, Павлоградською міською радою із земель запасу були визначені земельні ділянки для будівництва і обслуговування житлових будинків в районі вул.Польова, селища Соснівка та в районі вулиць Ватутіна, Толстого та Бахчисарайська, розроблені детальні плани зазначених територій та затверджені рішеннями виконкому Павлоградської міської ради.

Станом на 03.08.2017р. залишаються вільними земельні ділянки в районі селища Соснівка за адресами:

вул.Простора №4,6,8,9,10,11,12,13,14,15,16,17,18,19,20,21,22;

вул.Лозова №10;

вул.Попова №1а,1б,1в,1г,1д,1е;

вул.Об'їздна №14,16,22;

вул.Лісова №1,10;

вул.Соснова №13,14,15,16,17,18,19,20,22,

та в районі вулиць Ватутіна, Толстого, Бахчисарайська за адресами:

вул.Нова (проектна назва) №2,4,6,10;

вул.Толстого №33;

вул.Ватутіна №51.

Графічний матеріал із зображенням вищезазначених земельних ділянок додається.


Додатково повідомляємо, що відповідно до п.14 ст.12 Закону України "Про статус ветеранів війни, гарантії їх соціального захисту" учасники бойових дій мають право на першочергове відведення земельних ділянок для індивідуального житлового будівництва, садівництва і городництва.


Додаток на 2 арк.

Заступник міського голови з питань  
діяльності виконавчих органів ради

С.Г.Пацко




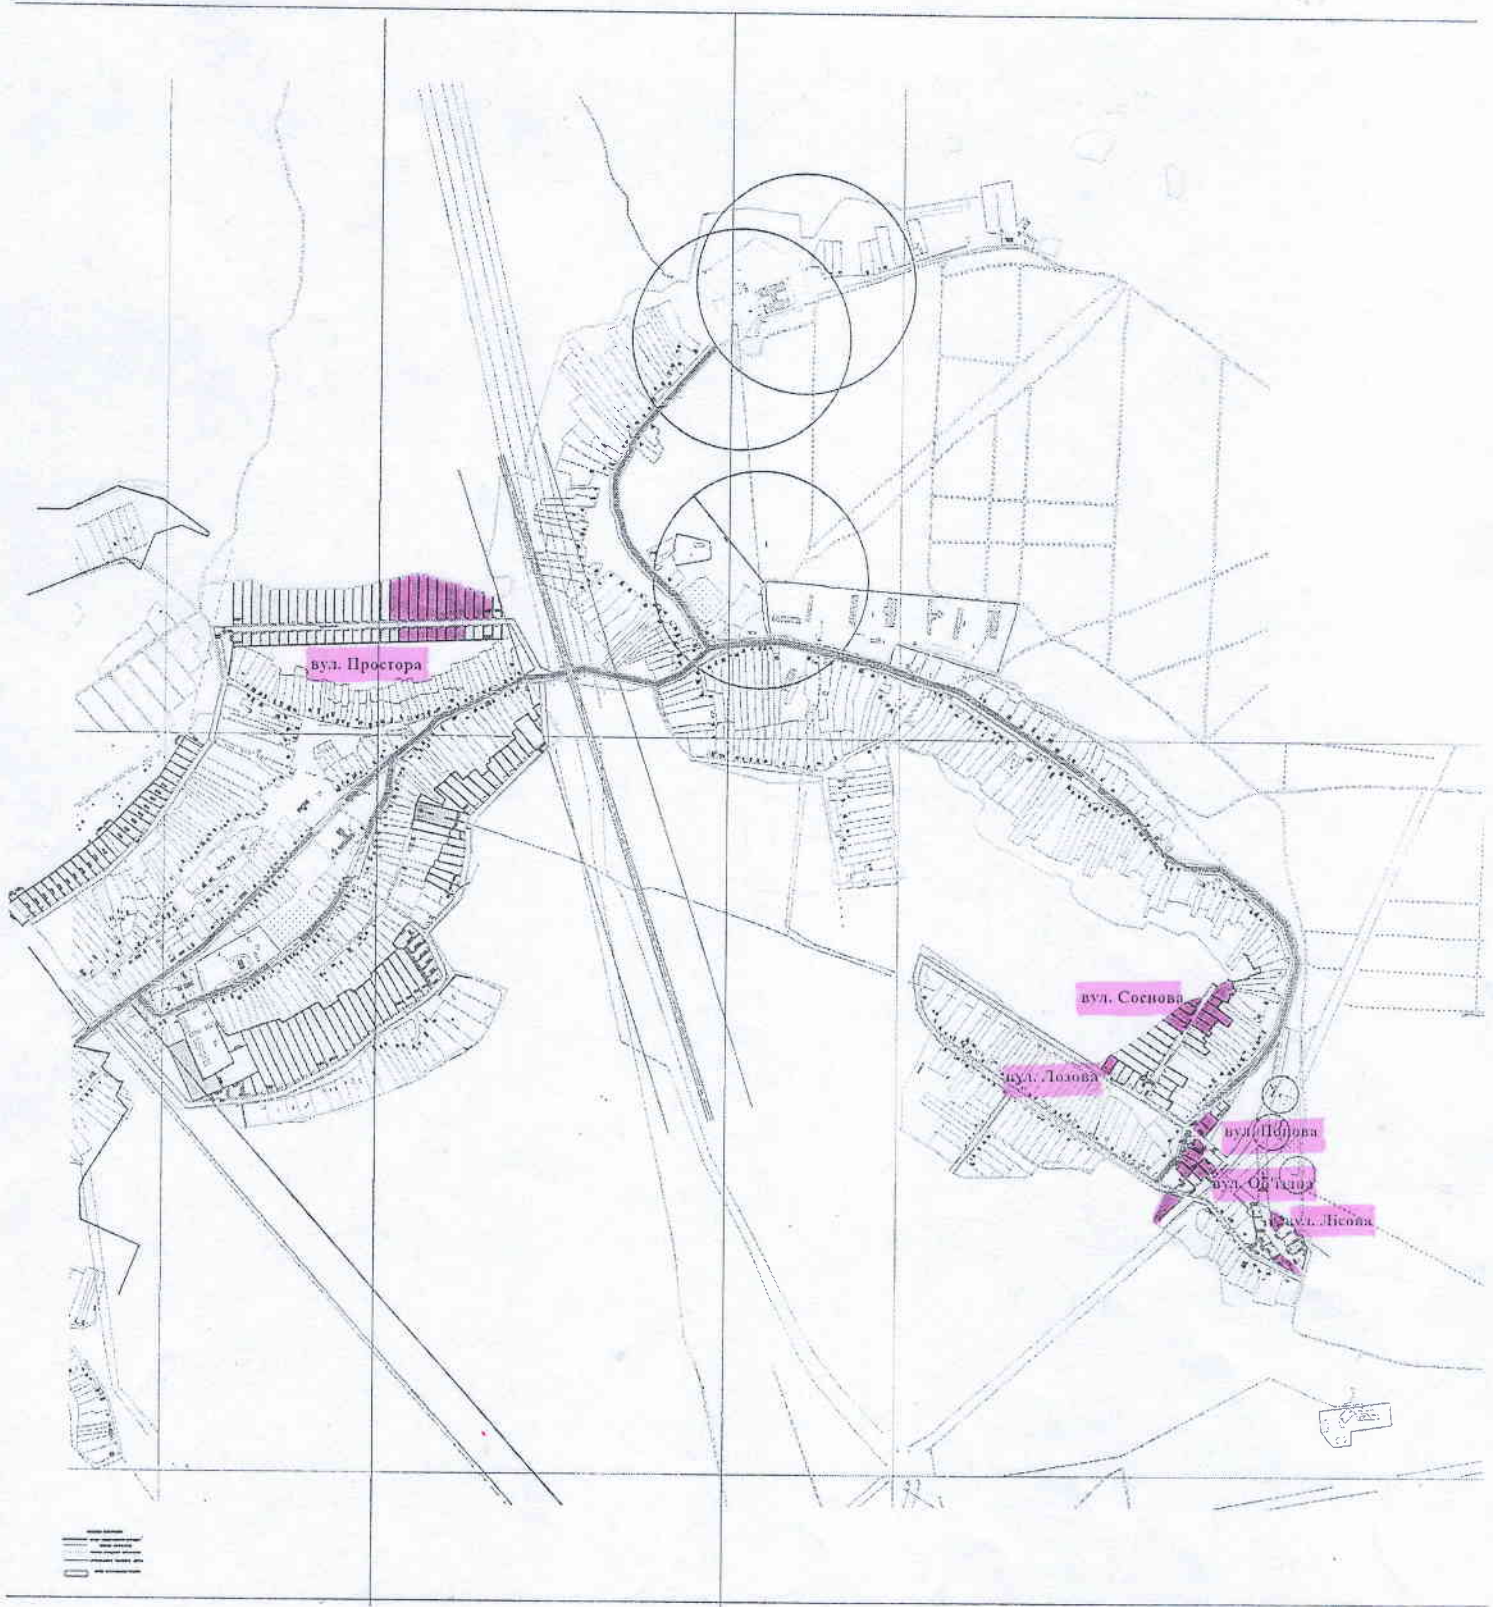

 *вильні землі гірничих*



Фрагмент №1 проектного плана территории под малоэтажную индивидуальную застройку  
М 1:2000

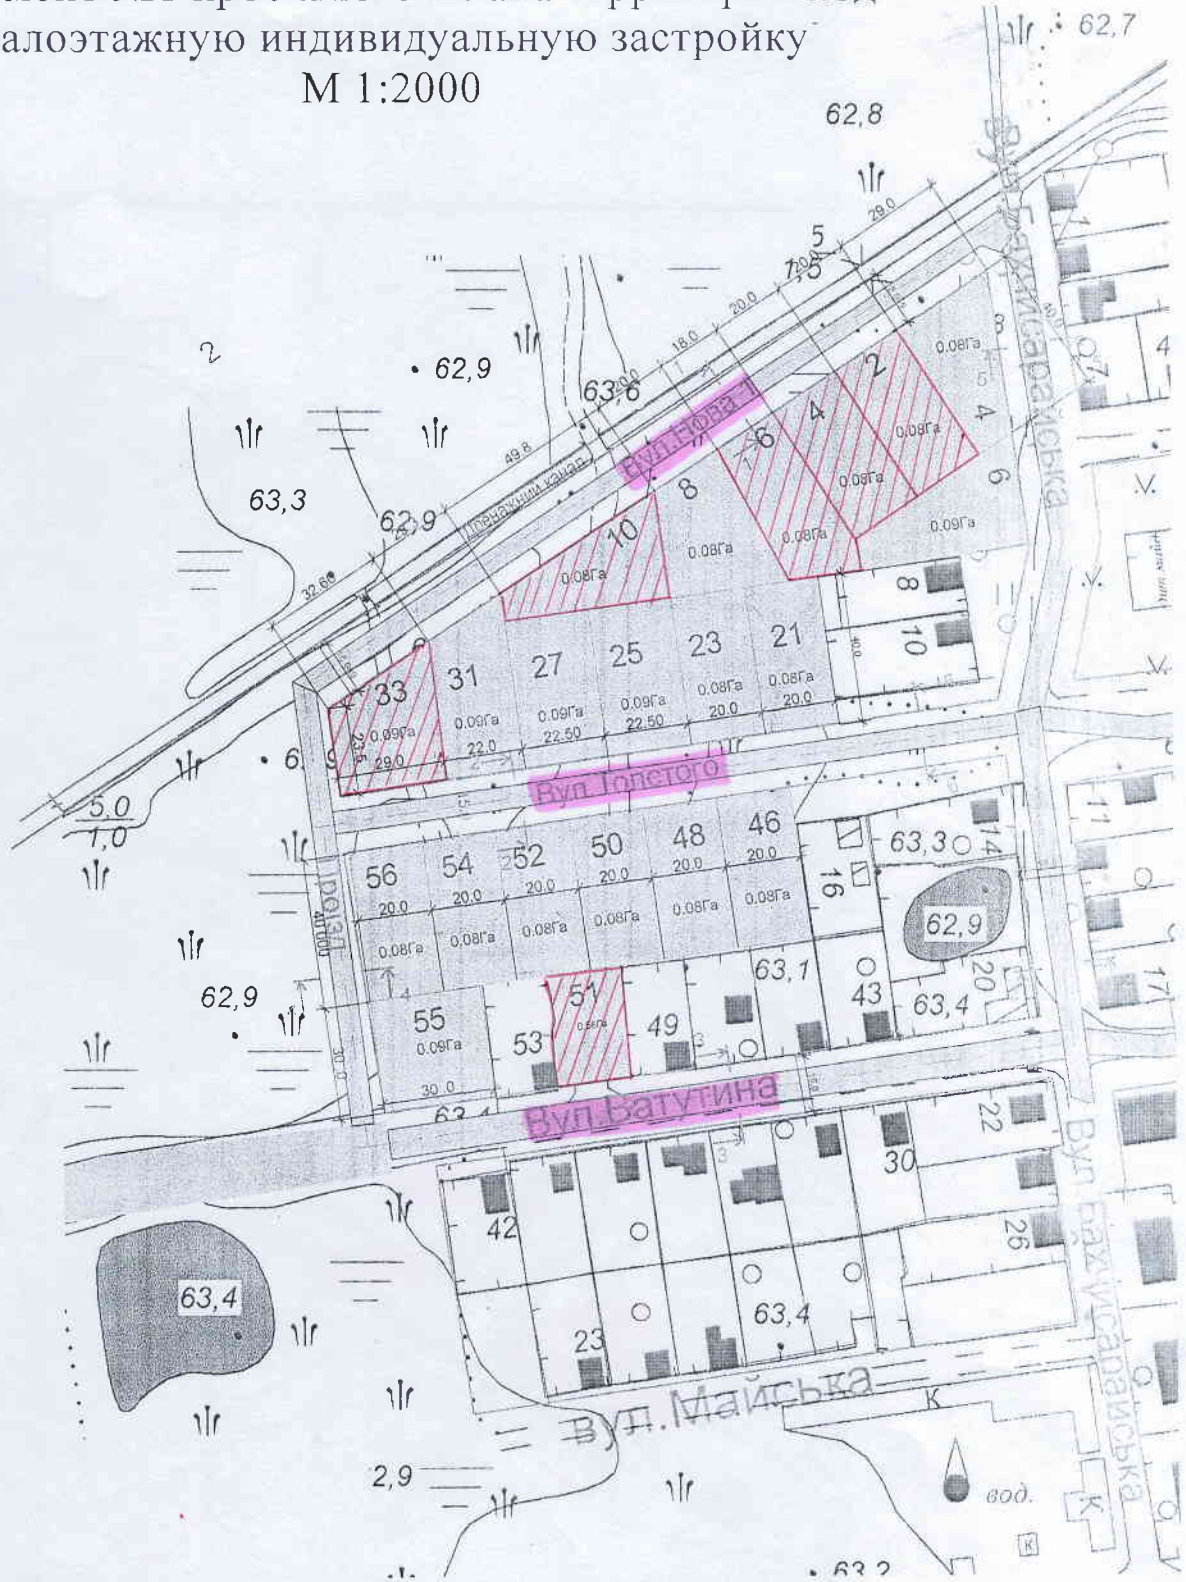

СОГЛАСОВАНО:

Взамен инв. N

Подпись и дата

Инв. N подл.

Экспликация проектируемых зданий и сооружений

- проектное предложение устройства улицы (проезда) до ул. Вагутина

- территория под малоэтажную сельбную застройку

Условные обозначения:

красная линия