

## обстеження стану та дотримання умов використання земельної ділянки

м. Святогірськ

"24" травня 2017

Робочою групою з виявлення фактів порушення земельного законодавства та надходження податків та зборів за користування земельними ділянками, розташованими у межах прибережних захисних смуг р. Сіверський Донець та водойм на території м. Святогірська, створеною розпорядженням Святогірського міського голови №50 від 19.09.2016, у складі:

Д.Ю. Климівич - заступник голови робочої групи

А.Ю. Ждековський - секретар робочої групи

С.Г. Загорецький - член робочої групи

за участю \_\_\_\_\_

у присутності \_\_\_\_\_

відповідно до ст.ст. 12, 189 Земельного кодексу України та п.п. 1 п. "б" ч. 1 ст. 33 Закону України "Про місцеве самоврядування в Україні" проведено обстеження земельної ділянки з метою визначення її стану та дотримання умов її використання.

Місцезнаходження земельної ділянки, яка обстежується м. Святогірськ, вул. Набережна, ліворуч від входу на міст з лівого берега р. Сіверський Донець

В результаті обстеження встановлено:

На даній земельній ділянці встановлено торговий павільйон з реалізації м'яса, безалкогольних прозукцій та кондитерських виробів. Земельна ділянка знаходиться в прибережній захисній смузі р. Сіверський Донець, міською радою у користування нікому не надавалася, паспорт прив'язки на тимчасову споруду не оформлювався.


На момент обстеження торговий павільйон не працював, жодних документів на вітрині не виставлено, встановити кому належить торгова точка і хто веде підприємницьку діяльність робочій групі не вдалося.

Висновки робочої групи:

- торгова точка встановлена незаконно, земельна ділянка самозахотлена,

- рекомендувати міській раді звернутись до правоохоронних органів щодо припинення порушень законодавства.



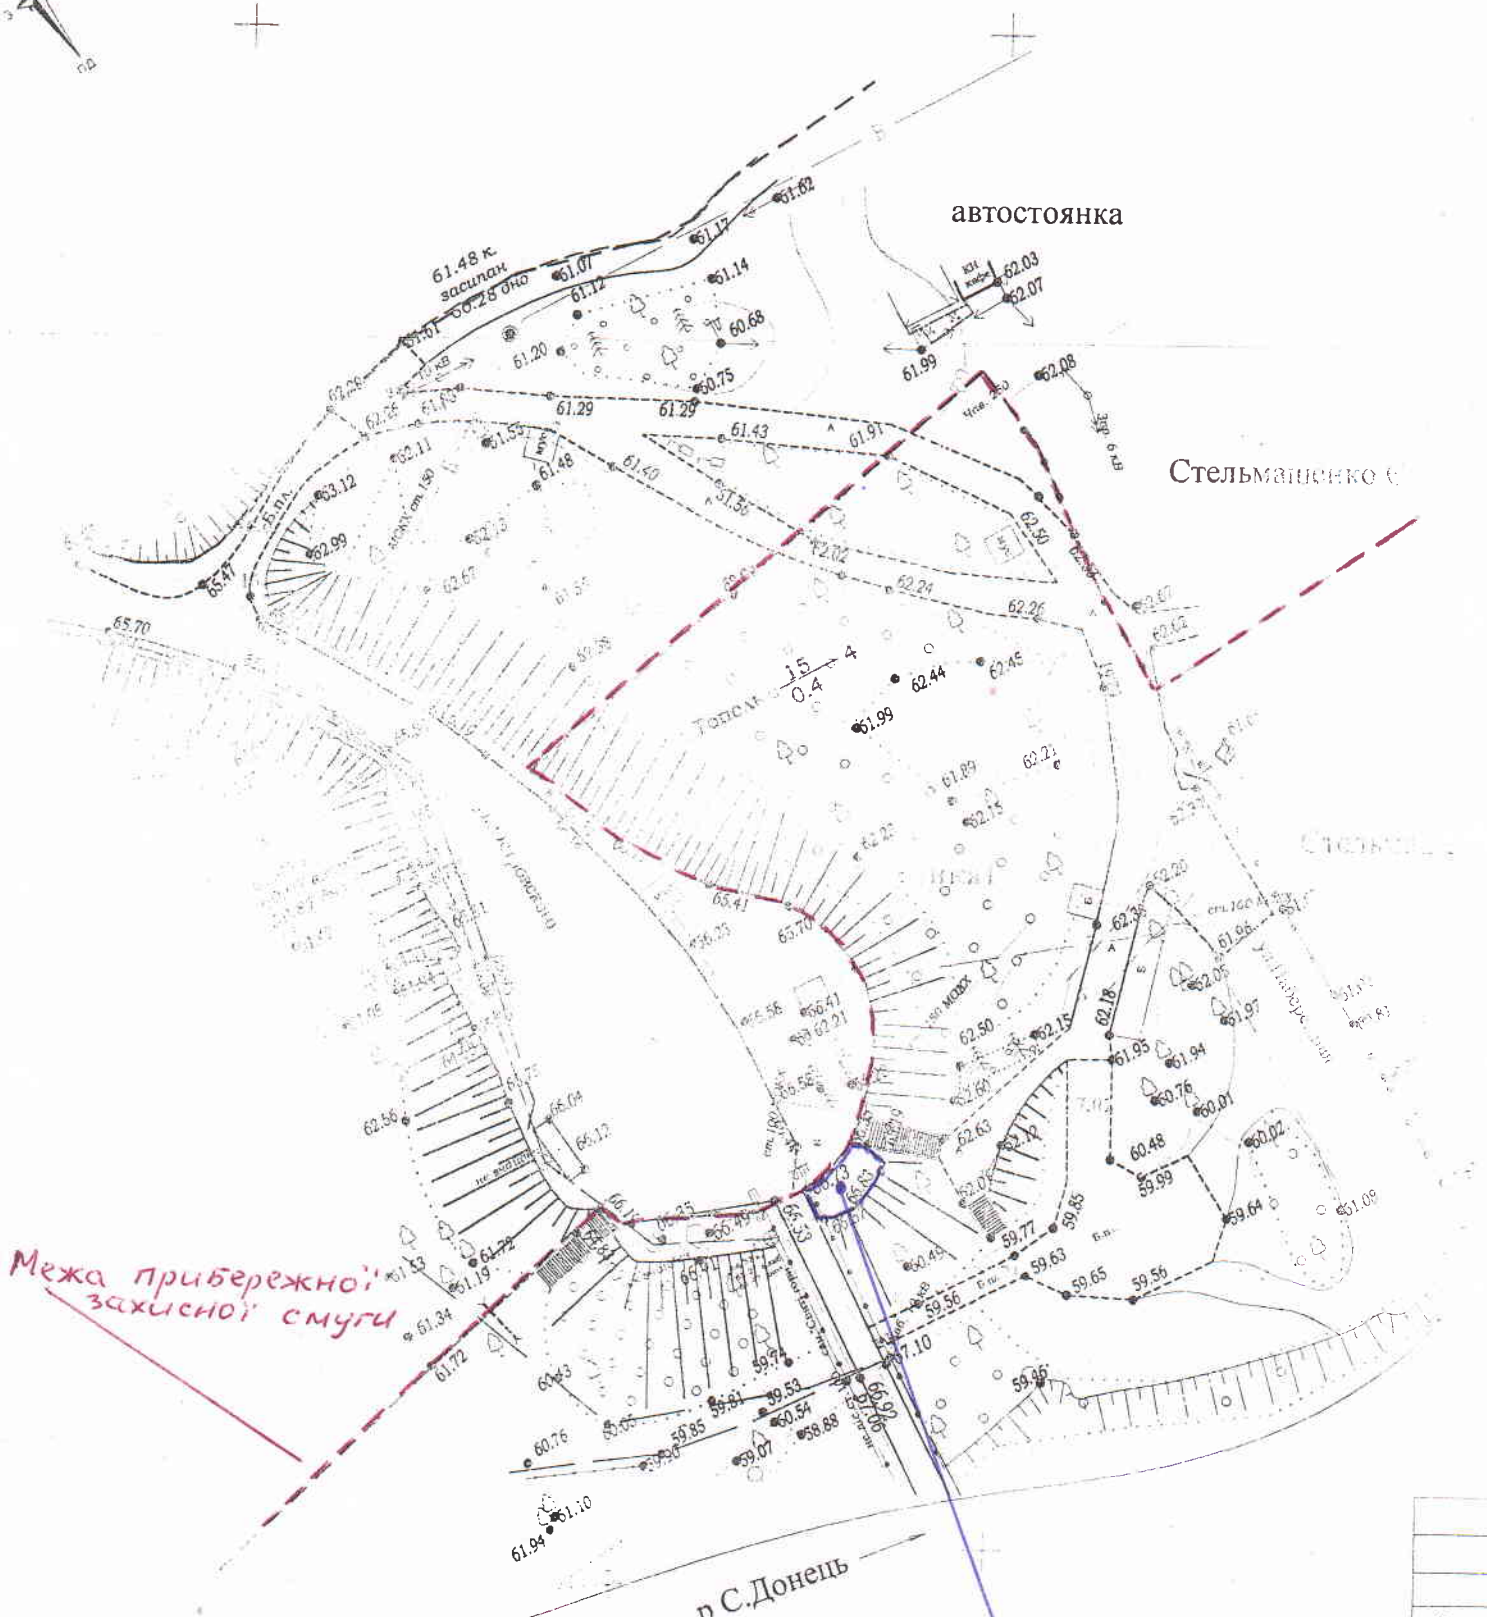

*Межа прибережної захисної смуги*

Умовні позначення:

- межа ділянок
- межа смуги р С. Донець

М 1:1000

*Земельна ділянка на якій розташовано торговий павільйон*

автостоянка

Стельмацько С

р С. Донець

Склав
Виконав
Нач. відд
Заст.нач