

Експлікація приміщень

N	НОМЕНУВАННЯ	М ²	ПРИМ.
3	підсобне приміщення	3.4	
4	навчальний кабінет	28.7	
5	коридор	3.0	
6	комора	1.0	
7	мастерня	14.5	
27	коридор	5.1	
28	кабінет	10.1	
29	навчальний кабінет	34.8	
30	туалет	7.0	
31	комора	8.2	
32	нижня	9.6	
В0	сход, клітка		
В1	підвал	8.2	
В2	приміщення підвалу	9.6	
В3	підвал	66.0	

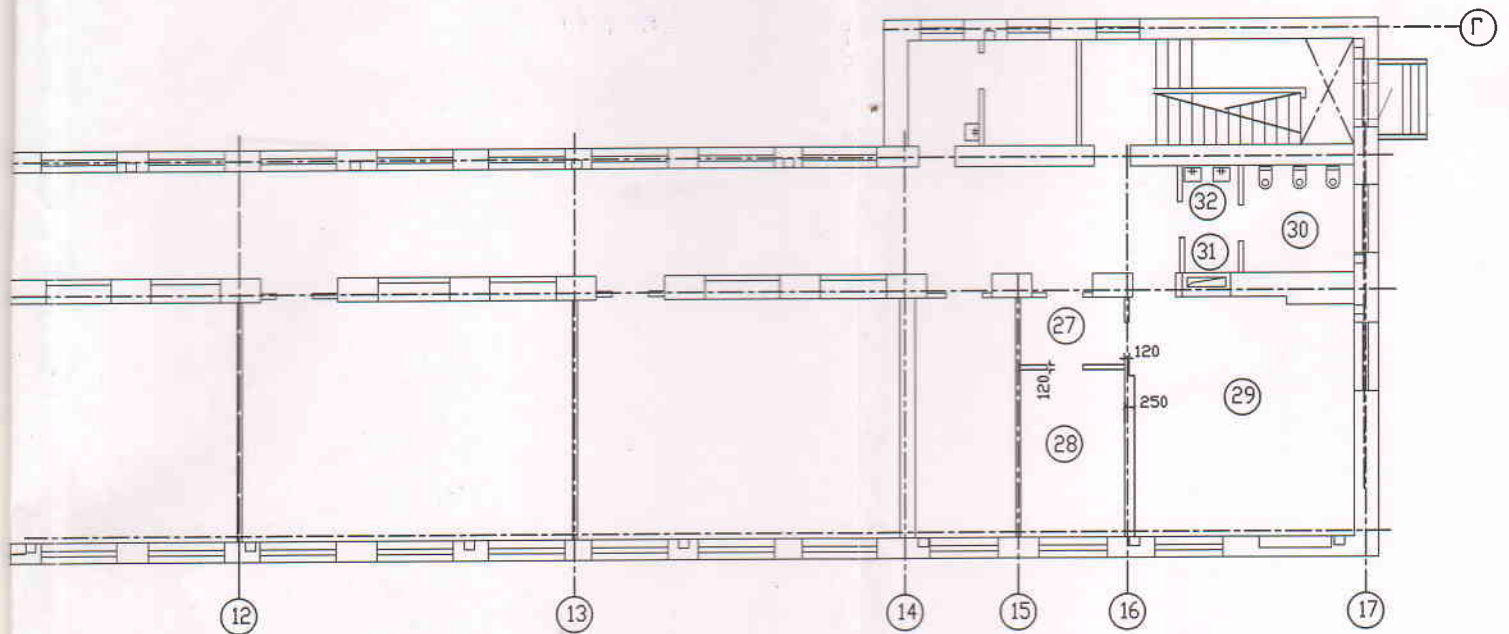


Рис. Б.1

з 1-го поверху будівлі учбового корпусу літ. "А", вісі "А-Г/1-17"