

УКРАЇНА
ВИШГОРОДСЬКА МІСЬКА РАДА
ВИКОНАВЧИЙ КОМІТЕТ

07301 м. Вишгород, пл. Т.Шевченка, 1

vyshgorod946@gmail.com

тел./факс (04596)54-203

№ _____ від _____
На № _____ від _____

гр. Гоц О.

Шановний Олексію!

У апараті виконавчого комітету Вишгородської міської ради уважно розглянуто Ваш запит про надання публічної інформації (вх.№2-31/1701 від 26.02.2018 року) щодо отримання інформації щодо меж земельної ділянки, що виділена під забудову в м. Вишгород, провул. Прожекторний.

Надаємо Вам фрагмент із топографічного плану м. Вишгород в масштабі 1:2000 з нанесеними на ньому межами земельної ділянки, що знаходиться в користуванні ТОВ «Вишгородміськреконструкція – 1» на підставі договору суборенди земельної ділянки.

Додатки:


- фрагмент із топографічного плану м. Вишгород в масштабі 1:2000.

З повагою
Міський голова

Вик.: Карпов В.
(04596) 26-263

О. Момот

Схема розміщення земельної ділянки

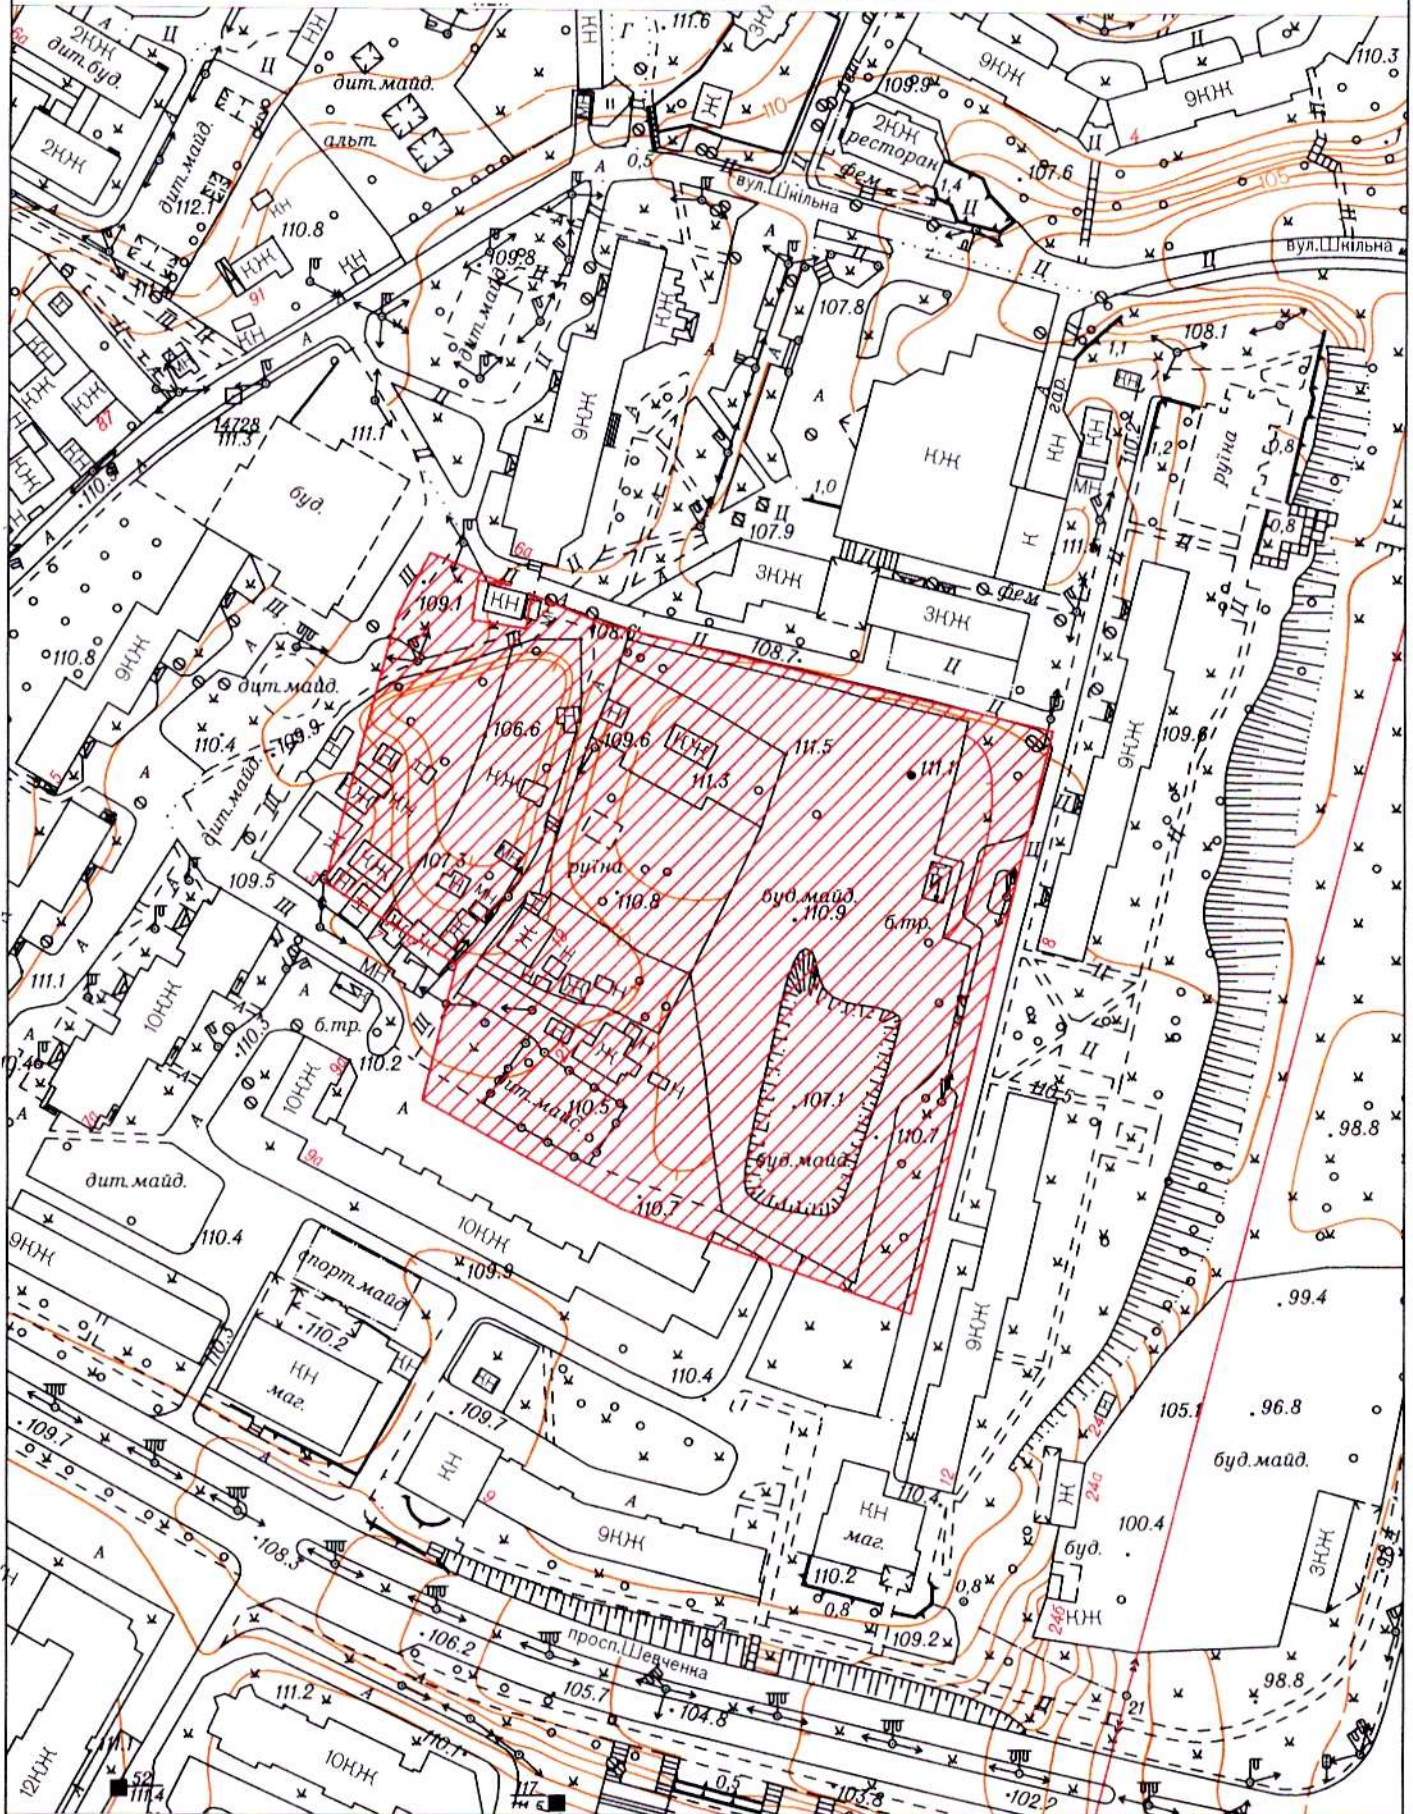

УМОВНІ ПОЗНАЧЕННЯ:

 - земельна ділянка

Масштаб 1:2000

Заступник міського голови

О.С. Рачинський