



УКРАЇНА
ОБОЛОНСЬКА РАЙОННА В МІСТІ КИЄВІ ДЕРЖАВНА
АДМІНІСТРАЦІЯ

вул. Маршала Тимошенка, 16, Київ, 04205 тел. 418-38-49,
e-mail: rda@obolonrda.gov.ua Код ЄДРПОУ: 37371727

20.03.2018 № 104-44(з)-1335

на _____ від _____

Яні

«foi+request-32273-b5d3a396@dostup.pravda.com.ua»

Про огорожу парканом частини території
дошкільного навчального закладу № 665 орендарем

Шановна пані Яно!

На Ваш запит від 13 березня 2018 року (вх. від 14 березня 2018 року № 104-44 (з)) Оболонська районна в місті Києві державна адміністрація повідомляє наступне.

Договір про передачу майна територіальної громади міста Києва в оренду № 16900 від 30 липня 2015 року був укладений з товариством з обмеженою відповідальністю «Світ у кишенці» на підставі протоколу постійної комісії Київської міської ради з питань власності від 27 січня 2015 року № 23 та розпорядження Оболонської районної в місті Києві державної адміністрації від 30 липня 2015 року № 398.

Строк дії Договору закінчується 28 липня 2018 року.

Відповідно до статті 796 Цивільного кодексу України одночасно з правом найму будівлі або іншої капітальної споруди (їх окремої частини) наймачеві надається право користування земельною ділянкою, на якій вони знаходяться, а також право користування земельною ділянкою, яка прилягає до будівлі або споруди, у розмірі, необхідному для досягнення мети найму. Разом з тим, надаємо витяг з бази даних міського земельного кадастру від 19 вересня 2017 року.

У 2017 році на поліпшення матеріального стану дошкільного навчального закладу № 665 з коштів від оренди витрачено 7,3 тис. грн.

Згідно пункту 5 статті 16 Закону України «Про дошкільну освіту» вивільнені приміщення ліквідованих державних та комунальних дошкільних навчальних закладів використовуються виключно для роботи з дітьми. Майно, яке є державною або комунальною власністю (земельні ділянки, будівлі, споруди, обладнання тощо), придбання чи відокремлення якого призначене для здобуття дітьми дошкільної освіти, використовується виключно із зазначеною метою.

Приміщення в ДНЗ № 665 використовуються ТОВ «Світ у кишенці» згідно їх цільового призначення – розміщення дошкільного навчального закладу.

Додаток: копія чергового кадастрового плану на 1 арк.


З повагою
Заступник голови

Вахнюк 418-63-31
Пономаренко 418-60-40

С. Блохов

ЧЕРГОВИЙ КАДАСТРОВИЙ ПЛАН

Витяг з бази даних міського земельного кадастру від 19.09.2017р.

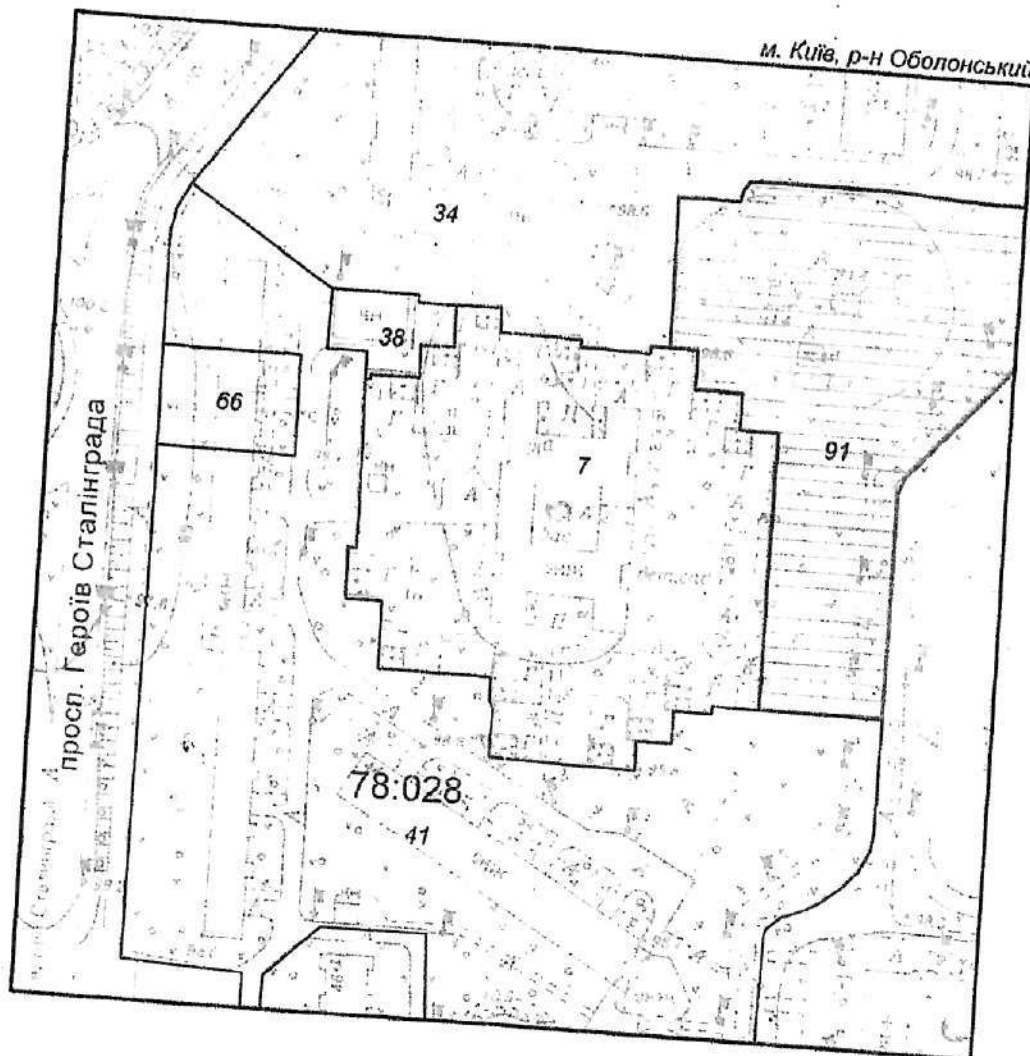

Масштаб 1:2000

УМОВНІ ПОЗНАЧЕННЯ

Земельні ділянки, на які зареєстровано:

- 2 документ на право користування чи володіння
- 2 технічний звіт по інвентаризації

Спеціальні та кадастрові зони

- 78:028 Номери кадастрових кварталів
- Сквери згідно рішень КМР

Виконавець

Горліщина Ю. М.

*Черговий план м.Києва ведеться з 1995 року



2 347016 757602
Замовлення № 15760