


ХРЕЩАТИЙ ПАРК

АРКА ДРУЖБИ НАРОДІВ

РЕКОМЕНДАЦІЇ ЩОДО ВПОРЯДКУВАННЯ ТИМЧАСОВИХ СПОРУД НА ПЕРІОД ДО РОЗРОБЛЕННЯ ПРОЕКТУ ОРГАНІЗАЦІЇ ПАРКОВИХ ТЕРИТОРІЙ

ТИМЧАСОВИЙ ПРОЕКТ БЛАГОУСТРОЮ
ЦЕНТРАЛЬНОГО ПАРКУ КУЛЬТУРИ І ВІДПОЧИНКУ
МІСТА КИЄВА ПО ВУЛ. ВОЛОДИМИРСЬКИЙ УЗВІЗ, 2
(ДОРУЧЕННЯ ГОЛОВИ КМДА ВІД 4.09.13 №29799)

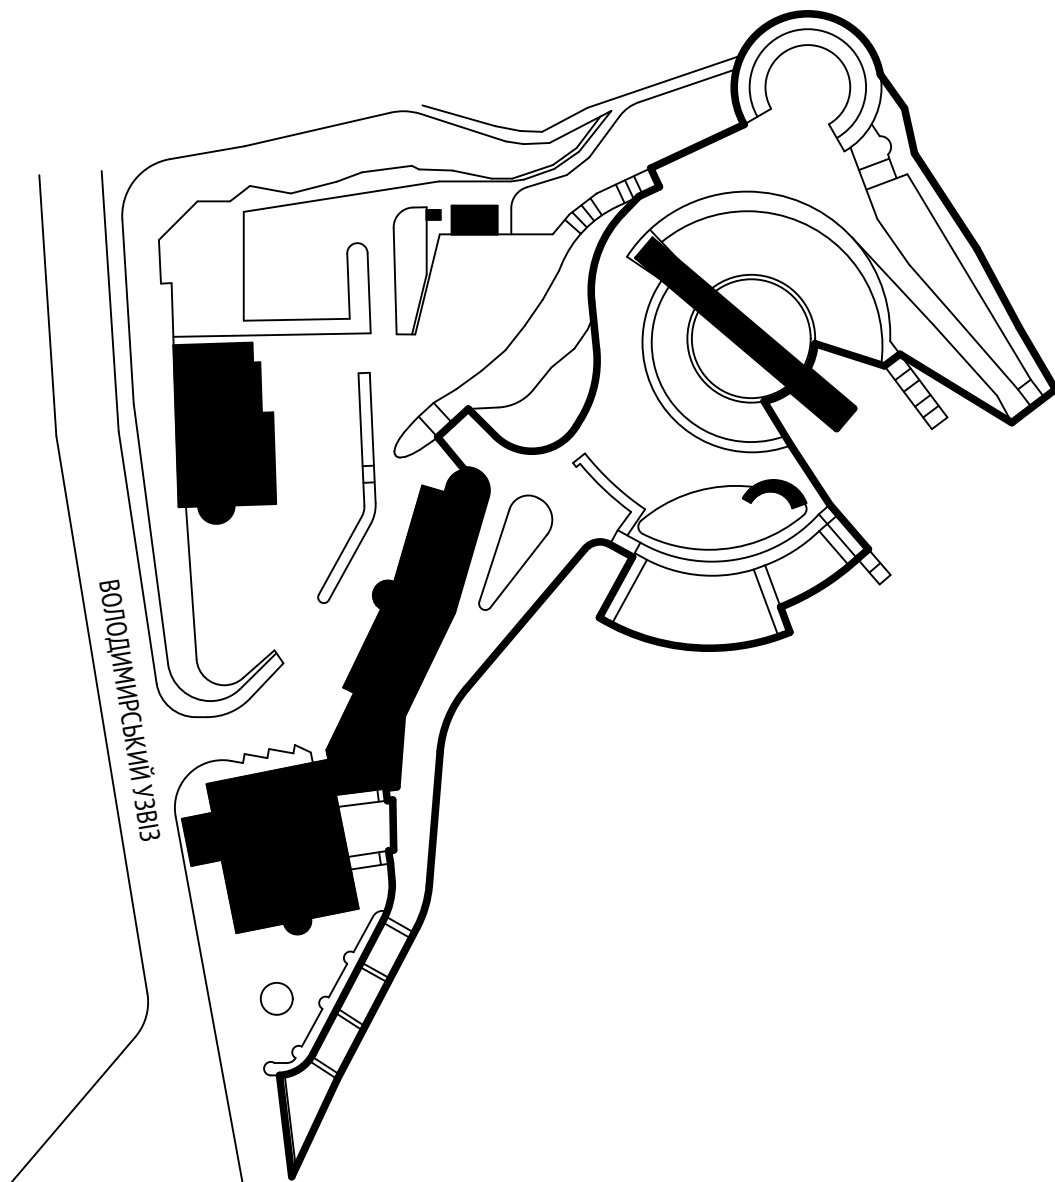

Ганна Бондар
Володимир Зотов
Ольга Драженко

КИЇВ, 2014 Р.

РОЗТАШУВАННЯ ПАРКУ В КОНТЕКСТІ ЦЕНТРАЛЬНОЇ ЧАСТИНИ МІСТА КИЄВА – 3

ТИМЧАСОВІ СПОРУДИ ДОВКОЛА АРКИ ДРУЖБИ НАРОДІВ СТАНОМ НА 2013 РІК ПІД ЧАС ПРОВЕДЕННЯ РІЗДВЯНОЇ ЯРМАРКИ – 4


ОСНОВНІ ТОЧКИ ТА СЕКТОРИ СПРИЙНЯТТЯ АНСАМБЛЮ ТА КРАЄВИДІВ – 5

СХЕМА СЕЗОННОГО РОЗМІЩЕННЯ ТИМЧАСОВИХ СПОРУД ПІД ЧАС ПРОВЕДЕННЯ ЯРМАРОК ТА ФЕСТИВАЛІВ – 6

СХЕМА РОЗМІЩЕННЯ ТИМЧАСОВИХ СПОРУД В ЧАС ВІЛЬНИЙ ВІД ФЕСТИВАЛІВ ТА ЯРМАРОК – 7

СХЕМА РОЗМІЩЕННЯ ТИМЧАСОВИХ СПОРУД В ПАРКАХ МІСЬКИЙ САД І МАРІІНСЬКИЙ – 8

РОЗТАШУВАННЯ ПАРКУ В КОНТЕКСТІ ЦЕНТРАЛЬНОЇ ЧАСТИНИ МІСТА КИЄВА

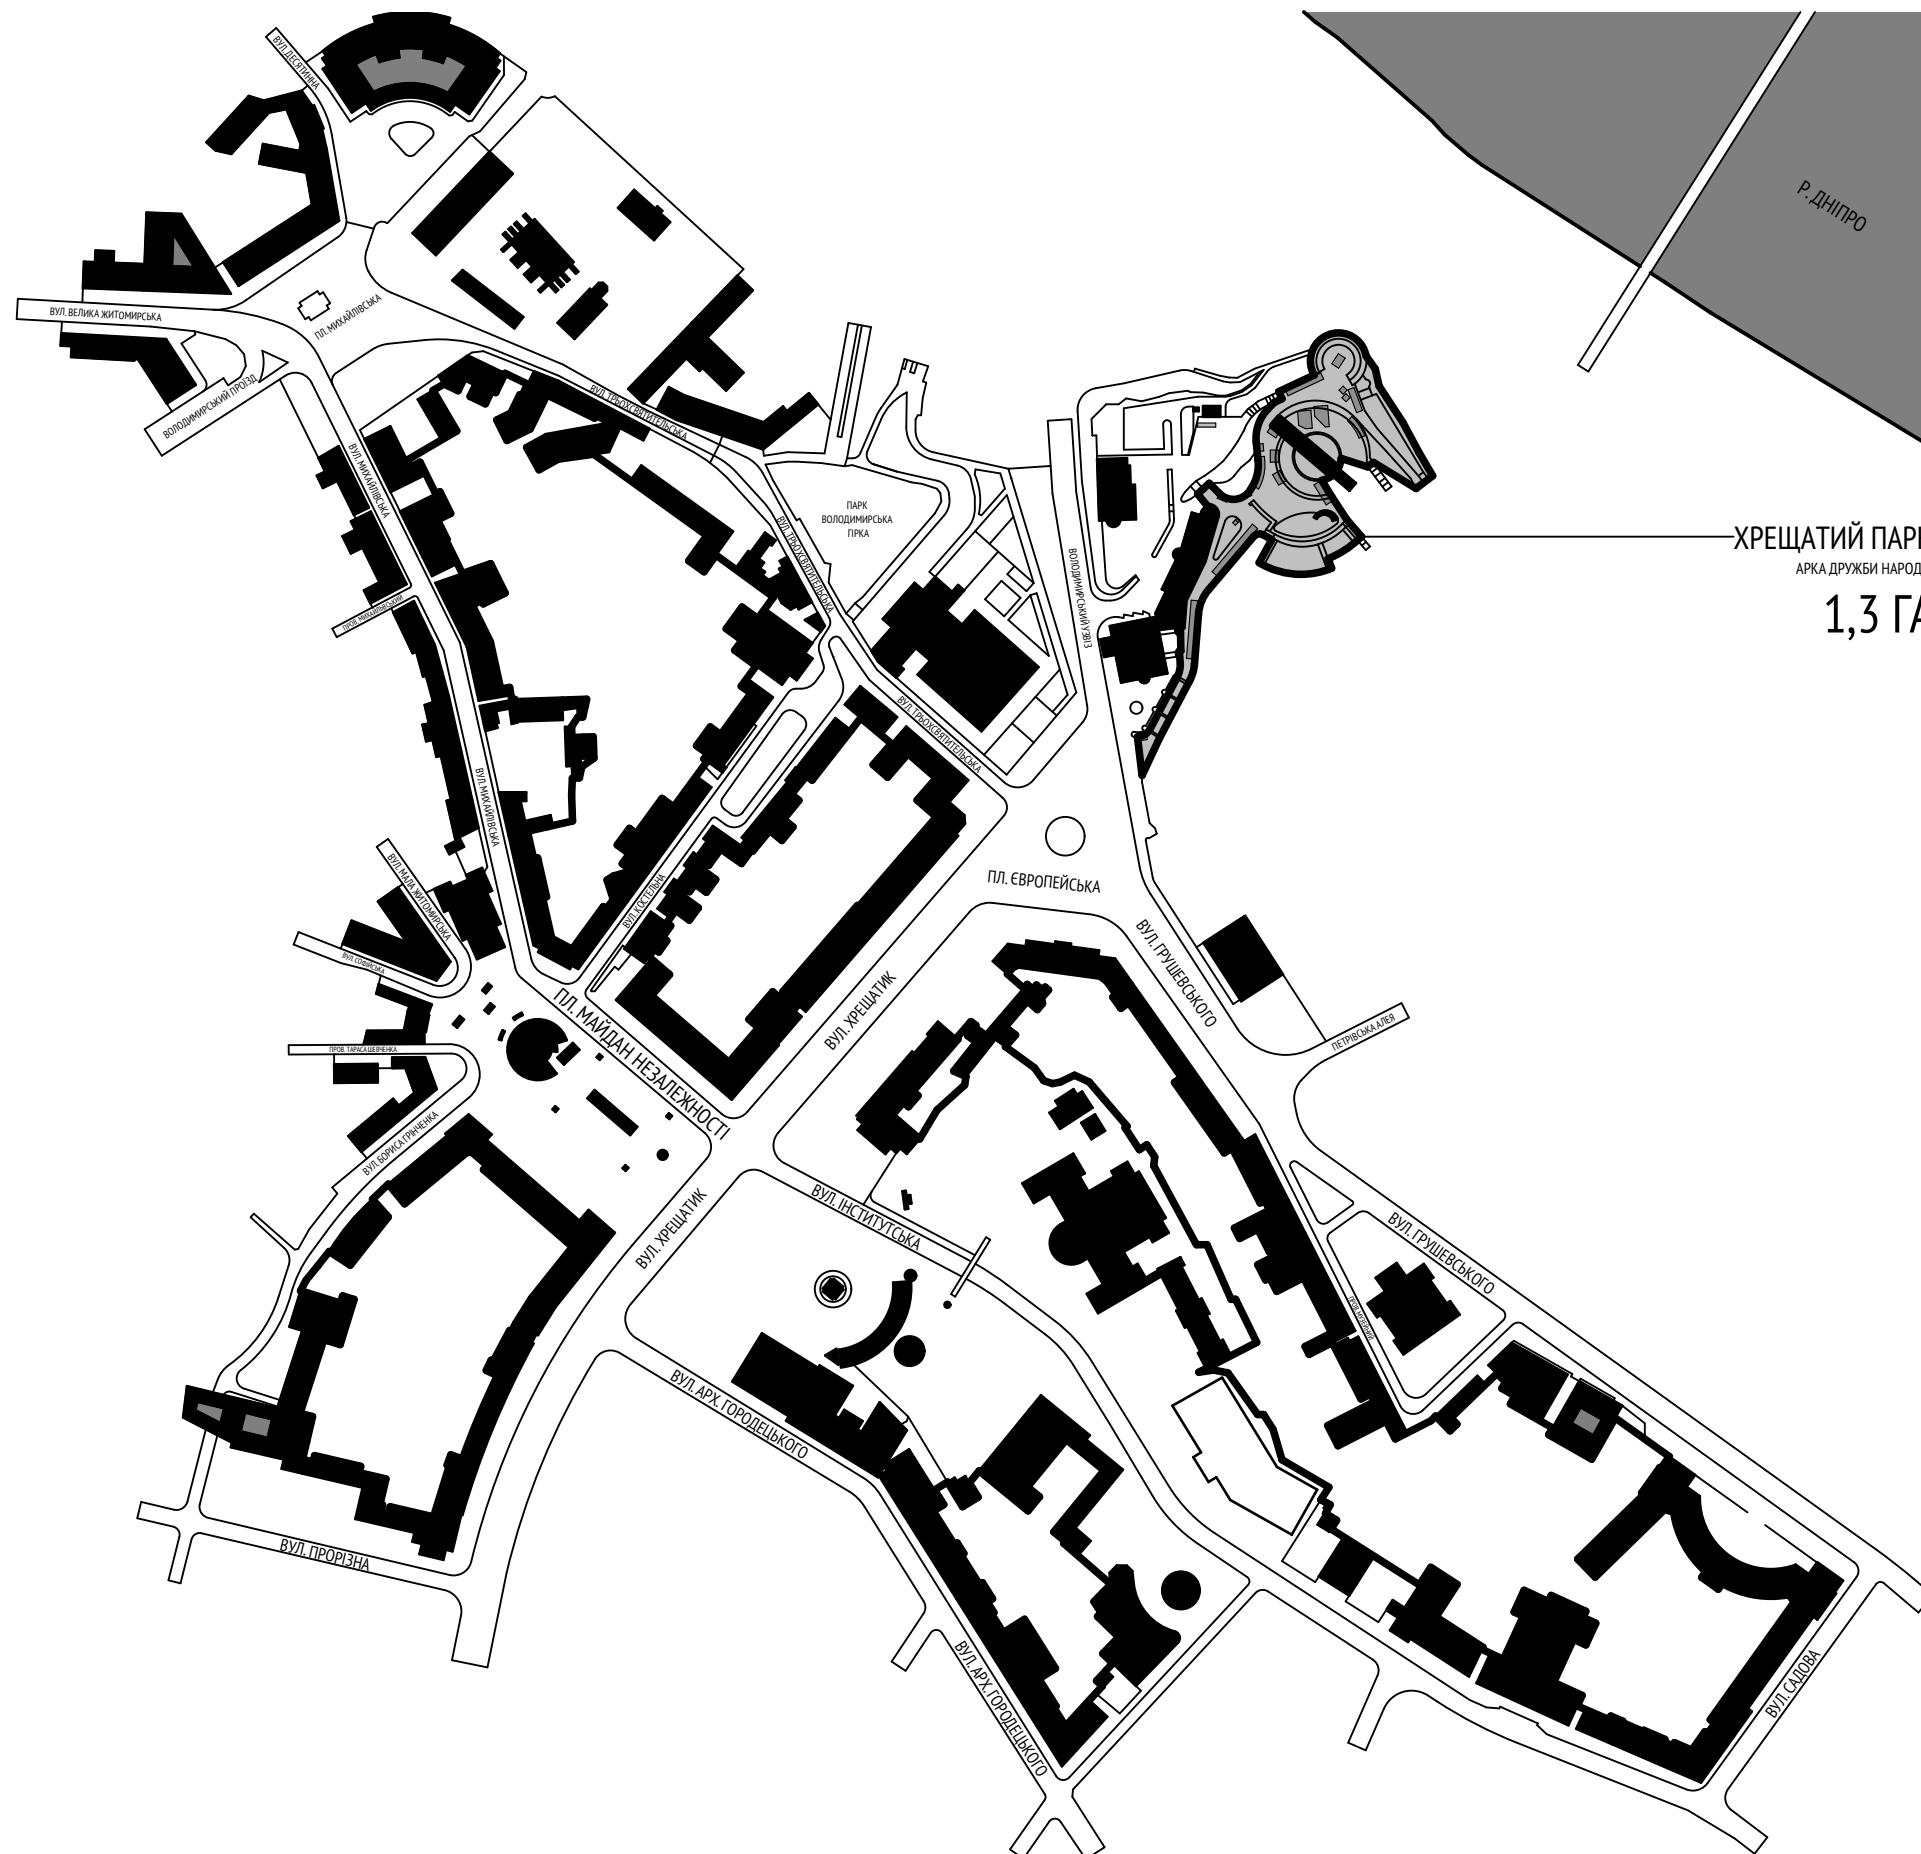


АРКА ДРУЖБИ НАРОДІВ ЗНАХОДИТЬСЯ НА ПРОДОВЖЕННІ ЦЕНТРАЛЬНОЇ ОСІ ХРЕЩАТИКА. ТУРИСТИЧНІ ТА ПРОГУЛЯНКОВІ МАРШРУТИ НЕОДМІННО ЗАКІНЧУЮТЬСЯ ВІДВІДИНАМИ ОГЛЯДОВОЇ ПЛОЩАДКИ ПАРКА



ПІДЗЕМНІ ПЕРЕХОДИ, СУЦІЛЬНЕ ПАРКУВАННЯ ТА КРУТІ ПАНДУСИ ПЕРЕШКОДЖАЮТЬ ПОТРАПЛАННЮ ДО ПАРКУ

ТИМЧАСОВІ СПОРУДИ
ДОВКОЛА АРКИ ДРУЖБИ НАРОДІВ
СТАНOM НА 2013 РІК ПІД ЧАС
ПРОВЕДЕННЯ РІЗДВЯНОЇ ЯРМАРКИ

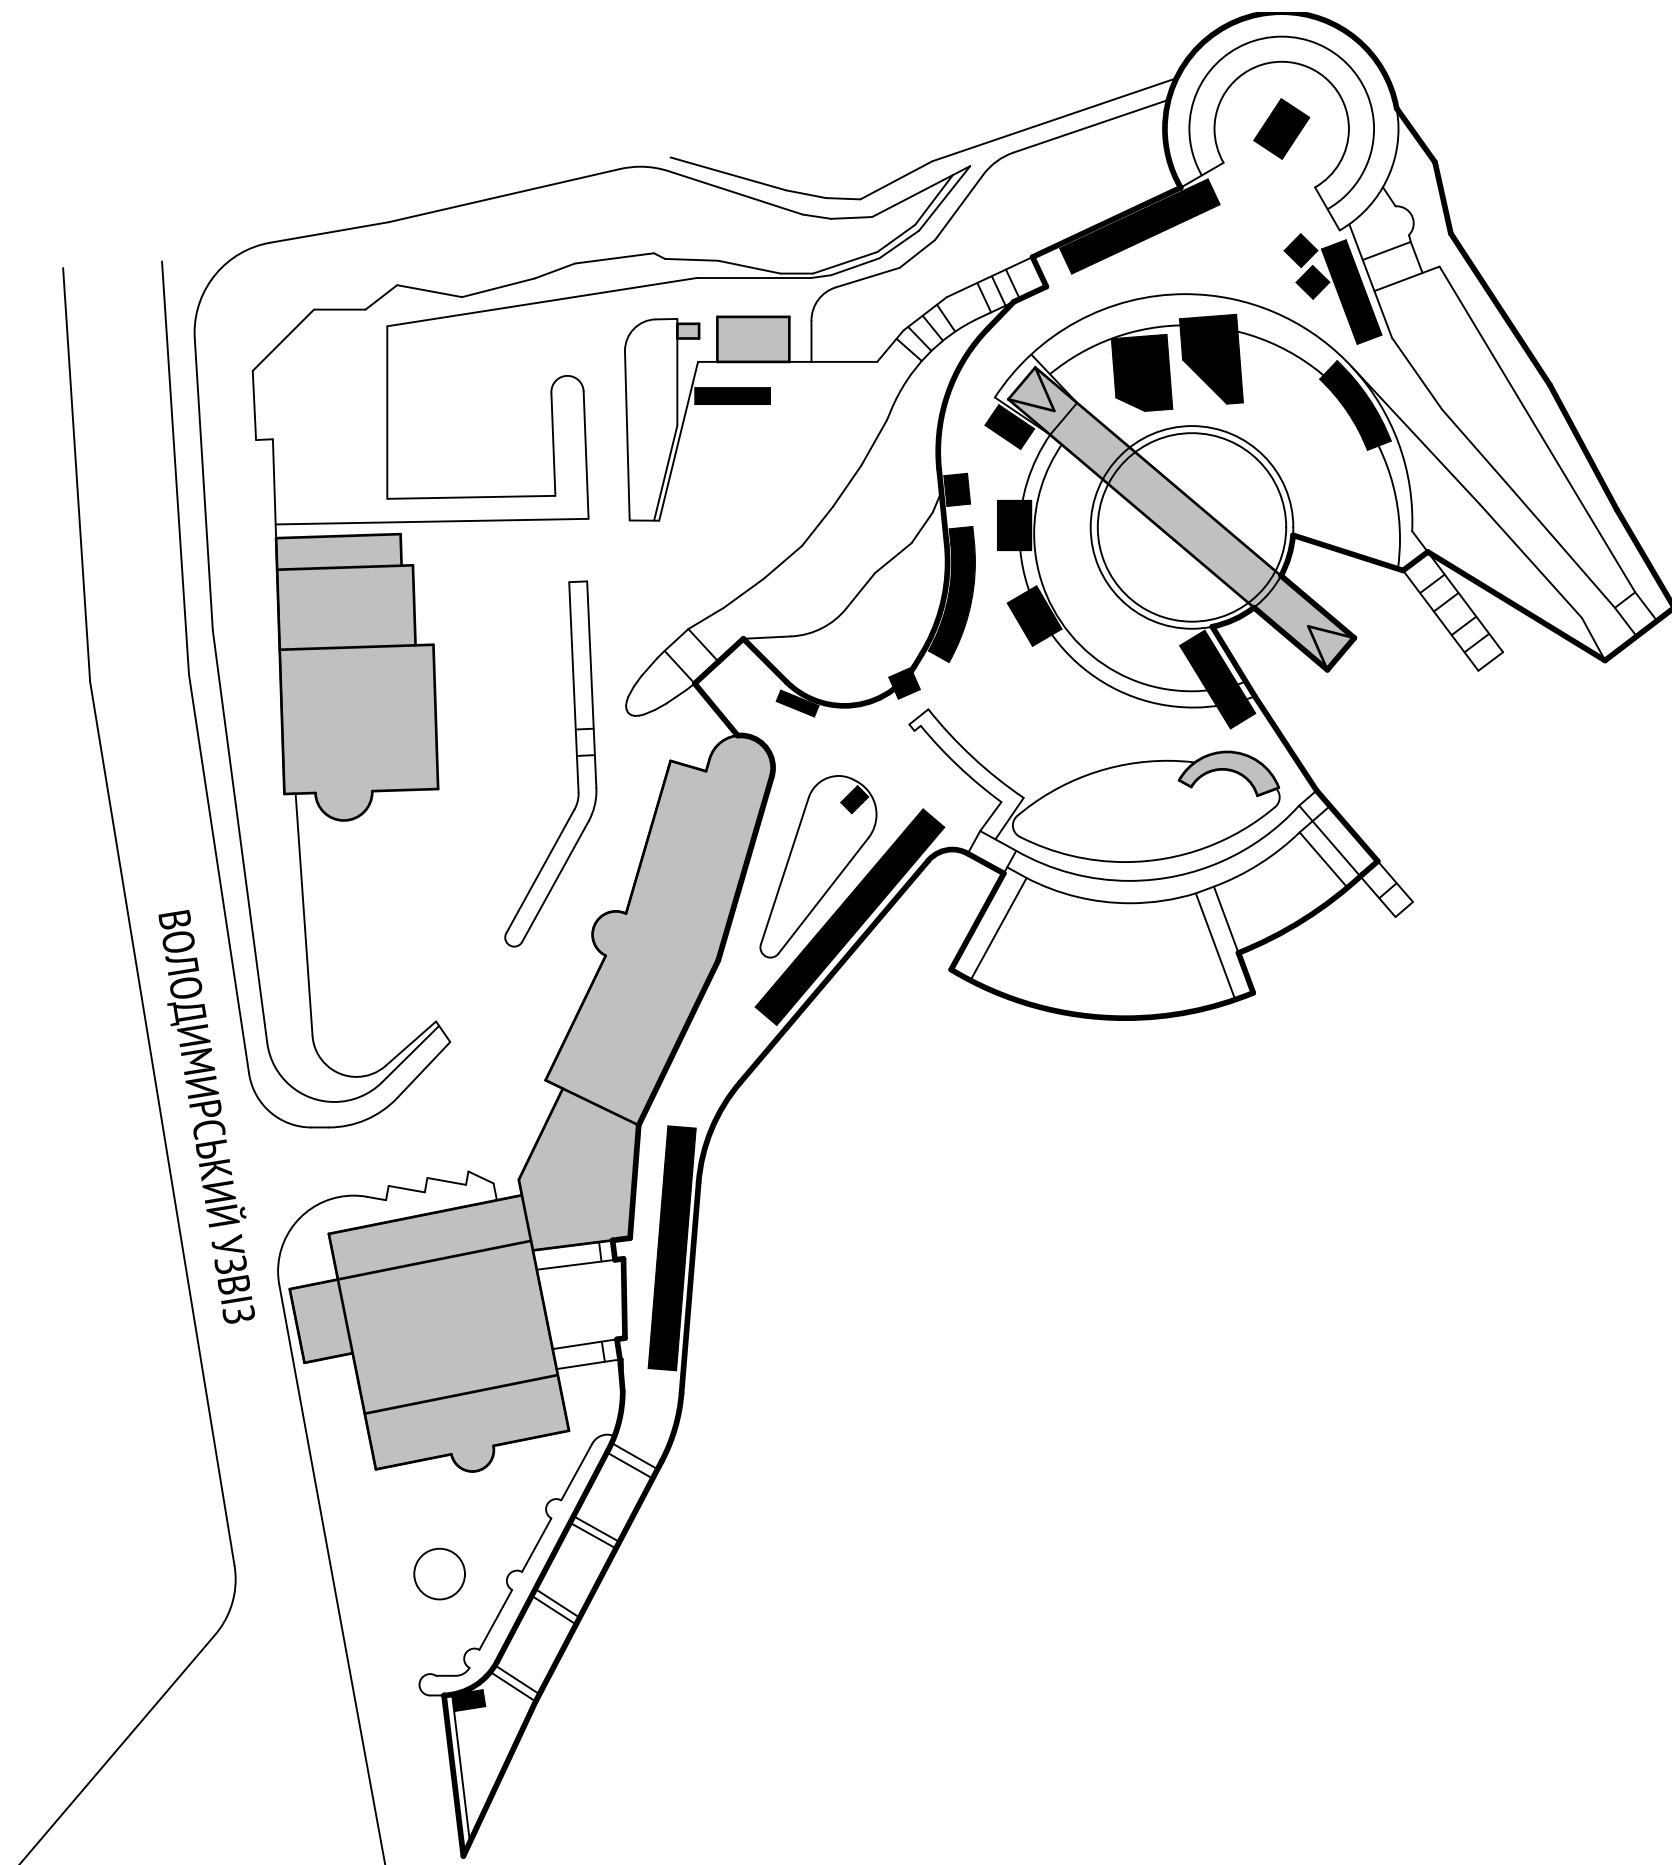

ТИМЧАСОВІ СПОРУДИ ПІД ЧАС ЯРМАРКИ 2013 РОКУ




МОНУМЕНТ "АРКА ДРУЖБИ НАРОДІВ" ТА СКУЛЬПТУРНІ ГРУПИ, ЩО ВХОДЯТЬ ДО ЙОГО АНСАМБЛЮ, Є ХАРАКТЕРНИМ ЗРАЗКОМ РАДЯНСЬКОГО МОДЕРНІЗМУ, МАЮТЬ ЗНАЧНУ ІСТОРИЧНУ ЦІННІСТЬ І ПОТРЕБУЮТЬ ЗБЕРЕЖЕННЯ



НАРАЗІ СПРИЙНЯТТЯ АНСАМБЛЮ СПОТВОРЕНЕ ЧИСЕЛЬНИМИ ТИМЧАСОВИМИ СПОРУДАМИ ДОВКОЛА

ОСНОВНІ ТОЧКИ ТА СЕКТОРИ СПРИЙНЯТТЯ АНСАМБЛЮ ТА КРАЄВИДІВ

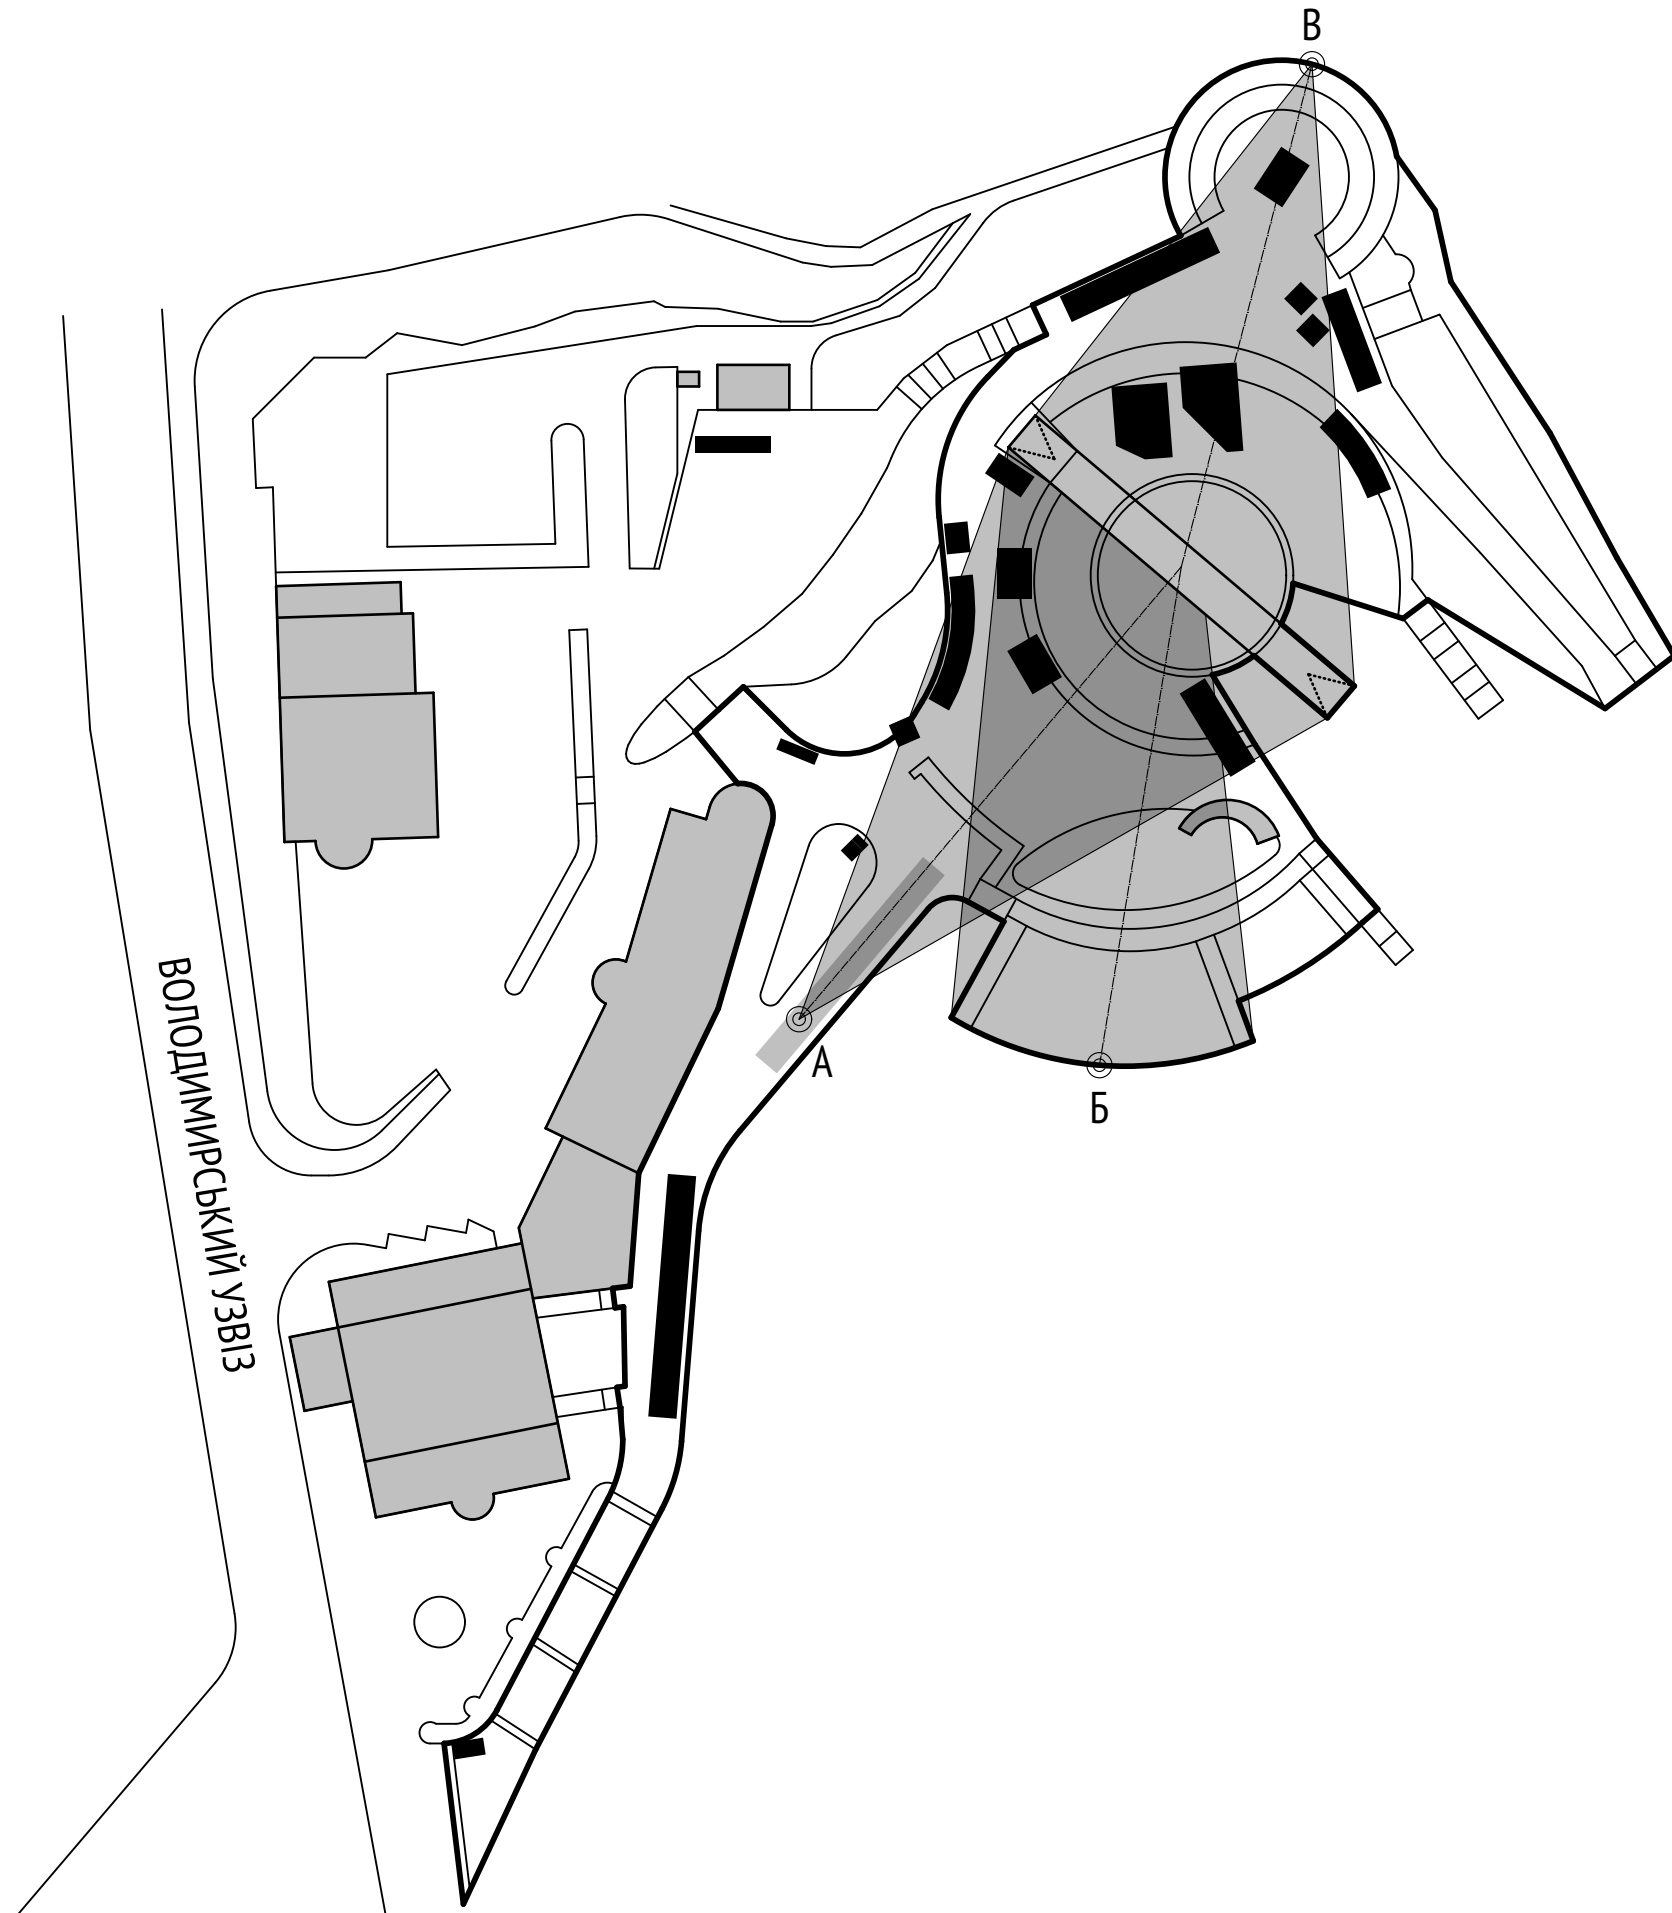

ПАЛАТКА З АЛКОГОЛЬНИМИ НАПОЯМИ, ТИР, "ТРОЛЕЙ НАД ДНІПРОМ" НА ОГЛЯДОВОМУ МАЙДАНЧИКУ – ЦЕ НАБІР ФУНКЦІЙ ОРІЄНТОВАНИЙ НА "СПЕЦИФІЧНУ АУДИТОРІЮ", ЯКА ЗА ПРИБЛИЗНИМИ ПІДРАХУНКАМИ СКЛАДАЄ ДО 10% ВІД ЗАГАЛЬНОГО ТУРИСТИЧНОГО ТА ПРОГУЛЯНКОВОГО ПОТОКУ. ОКРІМ ТОГО, ЦІ ОБ'ЄКТИ ПЕРЕШКОДЖАЮТЬ ОГЛЯДУ ПАНОРАМИ КИЄВА




ГРУПУВАННЯ ФУНКЦІЙ У КОМПАКТНІ ФОРМИ ДОПОМОЖЕ ЗБЕРІГТИ ОБСЯГ ІНФРАСТРУКТУРИ ОБСЛУГОВУВАННЯ ТА ЦІННІ ПАНОРАМНІ ВИДИ





ОДИН З ТРЬОХ КІОСКІВ НА ВХОДІ У НАЦІОНАЛЬНОМУ ПАРКУ "ХОГЕ ВЕЛЮВЕ", ЗАПРОЕКТОВАНИЙ КОМПАНІЄЮ "МВРДВ", МОЖЕ МІСТИТИ В СОБІ МАПУ, ДОВІДКОВО-ТУРИСТИЧНУ СЛУЖБУ, КАФЕ, ТУАЛЕТ, ТОЩО

СХЕМА СЕЗОННОГО РОЗМІЩЕННЯ ТИМЧАСОВИХ СПОРУД ПІД ЧАС ПРОВЕДЕННЯ ЯРМАРОК ТА ФЕСТИВАЛІВ

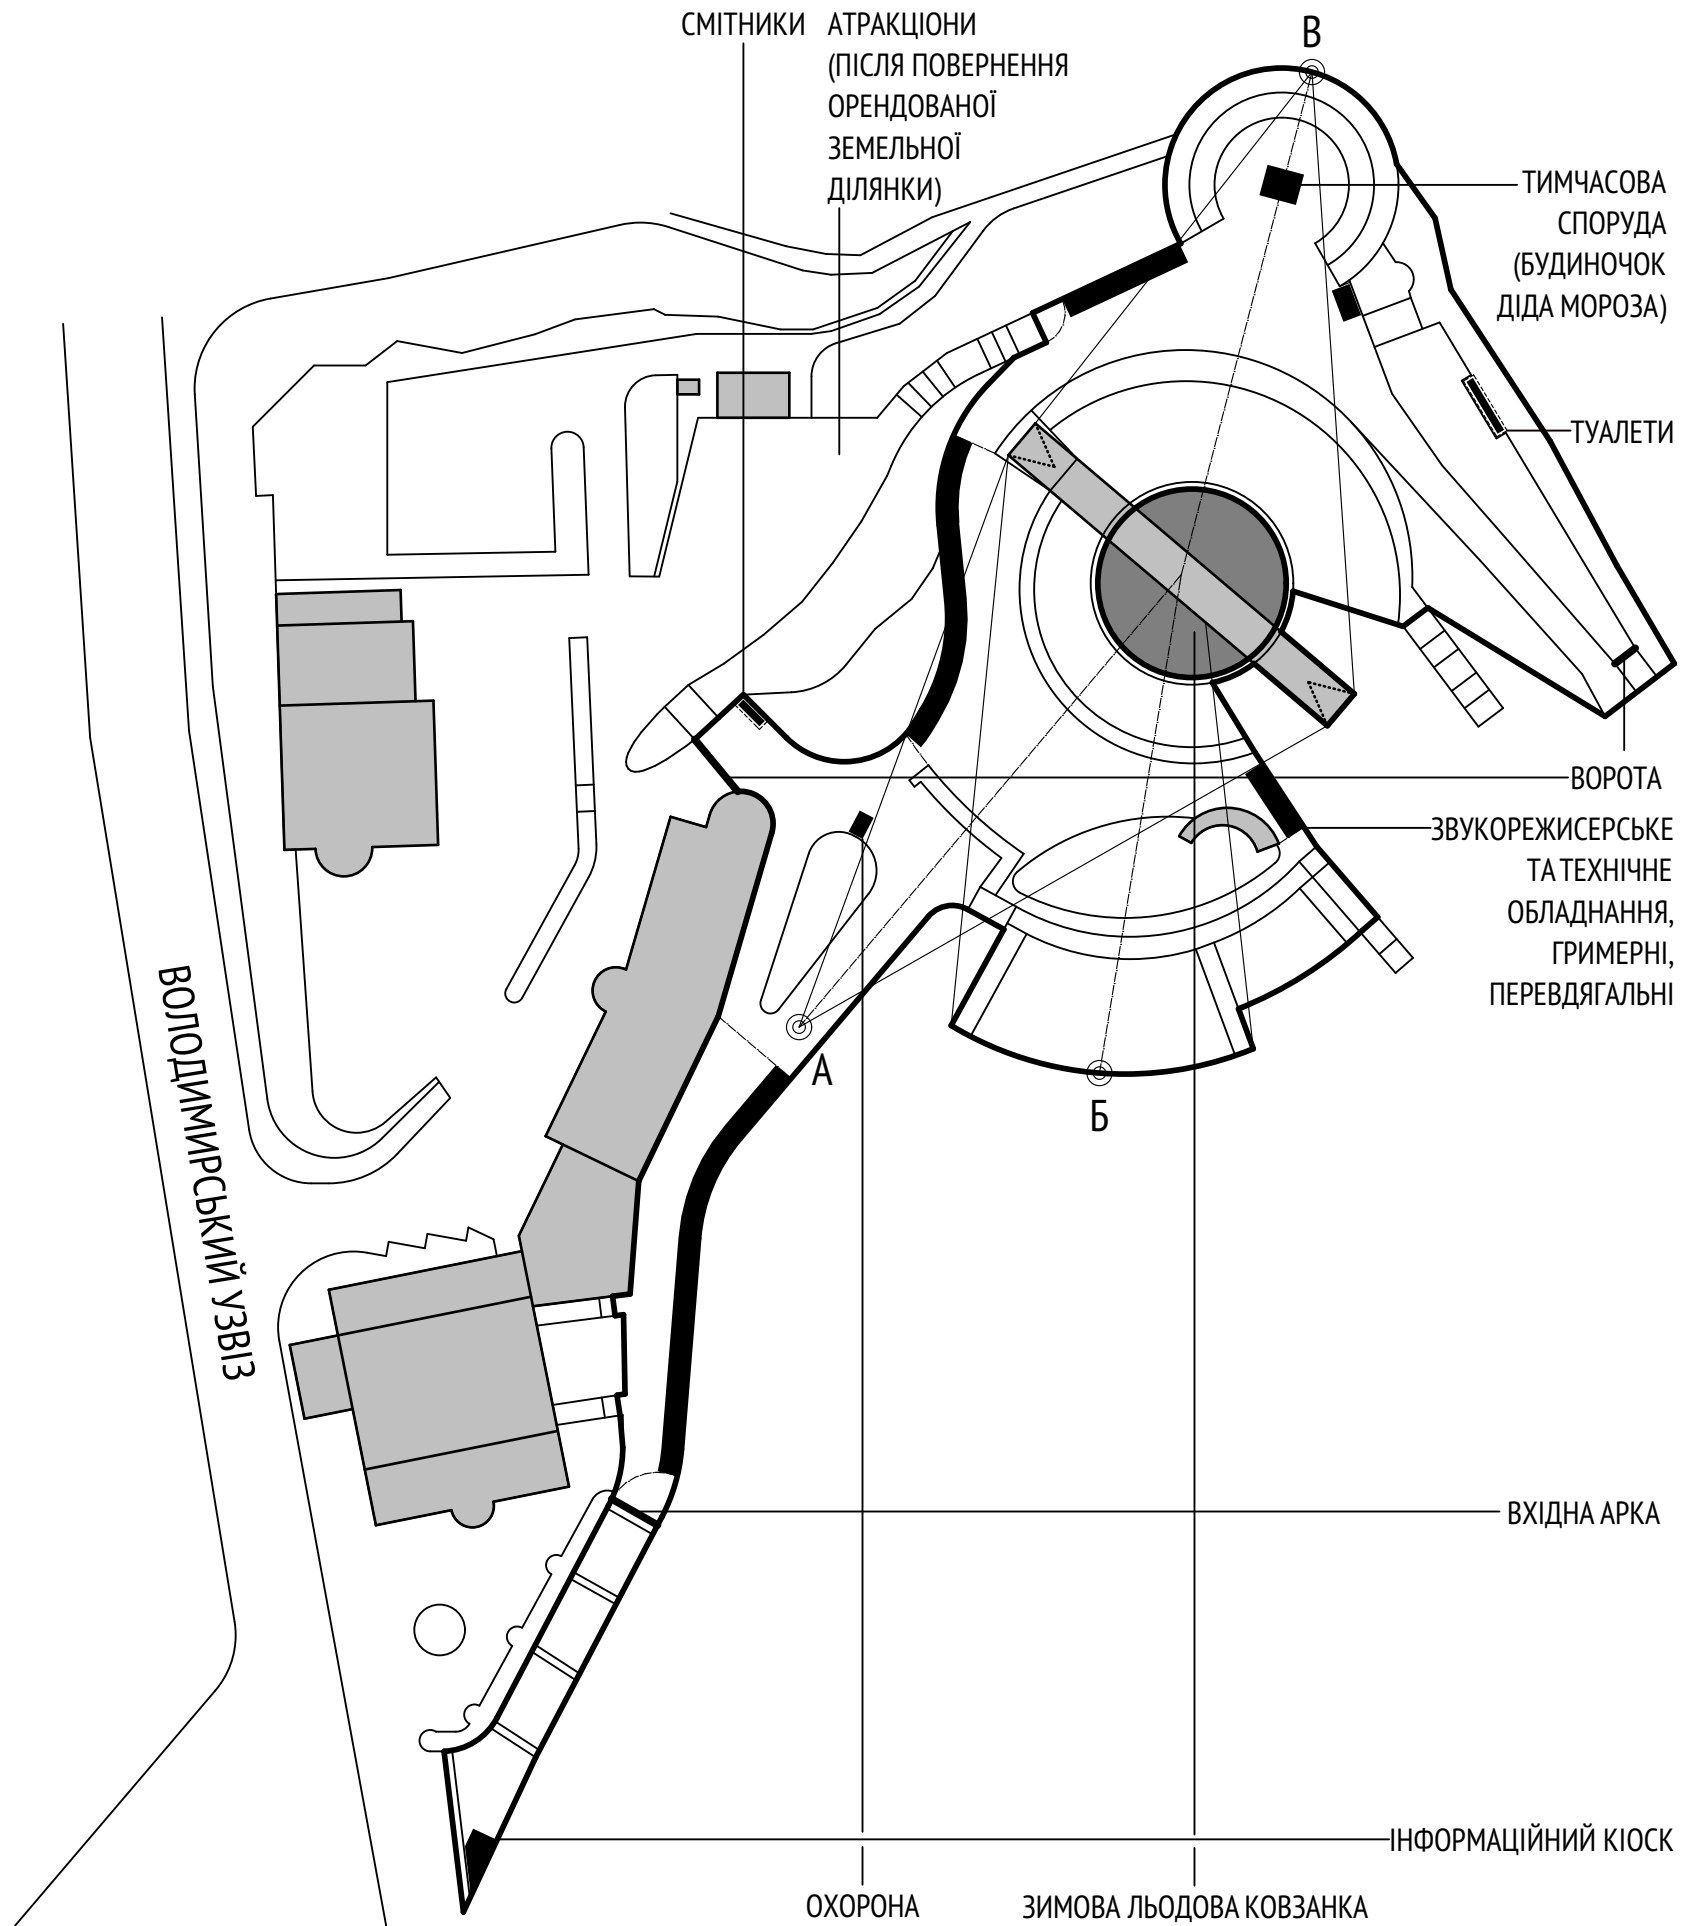


■ – МІСЦЯ ВСТАНОВЛЕННЯ ТИМЧАСОВИХ СПОРУД

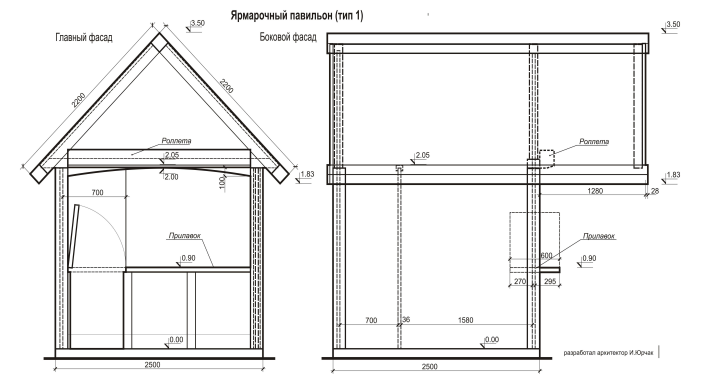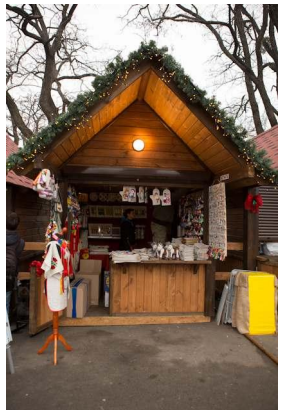


ТИМЧАСОВІ СПОРУДА ДЛЯ ПРОВЕДЕННЯ ЯРМАРКІВ

СХЕМА РОЗМІЩЕННЯ
ТИМЧАСОВИХ СПОРУД
В ЧАС ВІЛЬНИЙ
ВІД ФЕСТИВАЛІВ ТА ЯРМАРОК

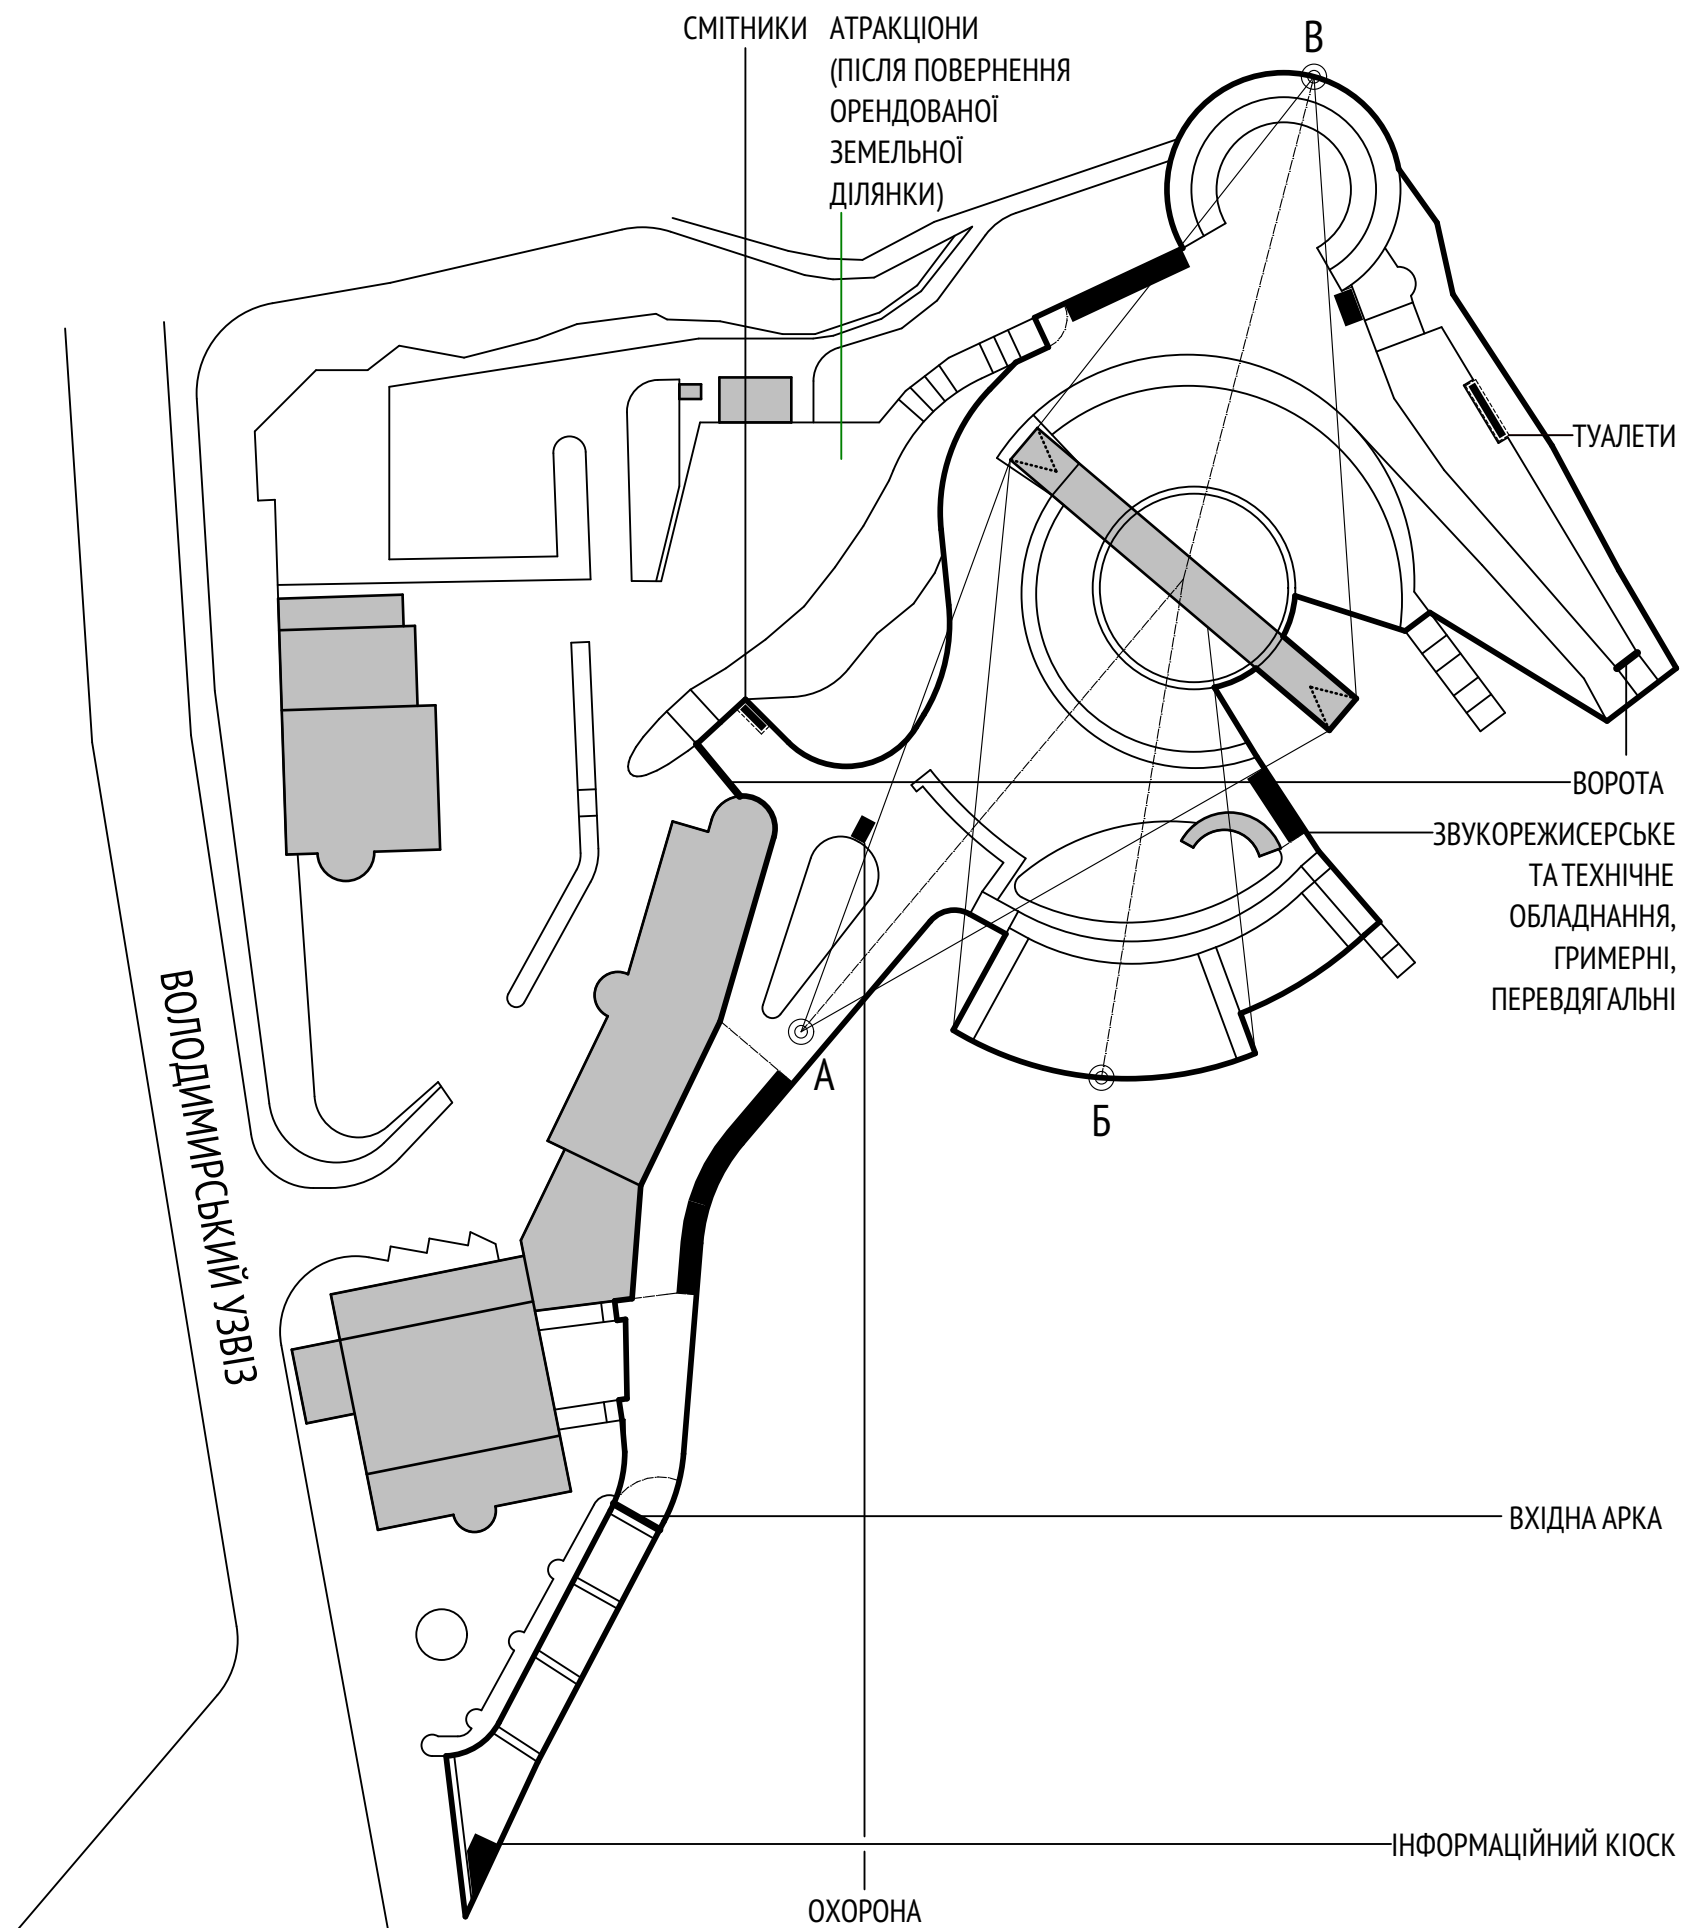

■ – МІСЦЯ ВСТАНОВЛЕННЯ ТИМЧАСОВИХ СПОРУД

СХЕМА РОЗМІЩЕННЯ
ТИМЧАСОВИХ СПОРУД
В ПАРКАХ МІСЬКИЙ САД
ТА МАРІІНСЬКИЙ

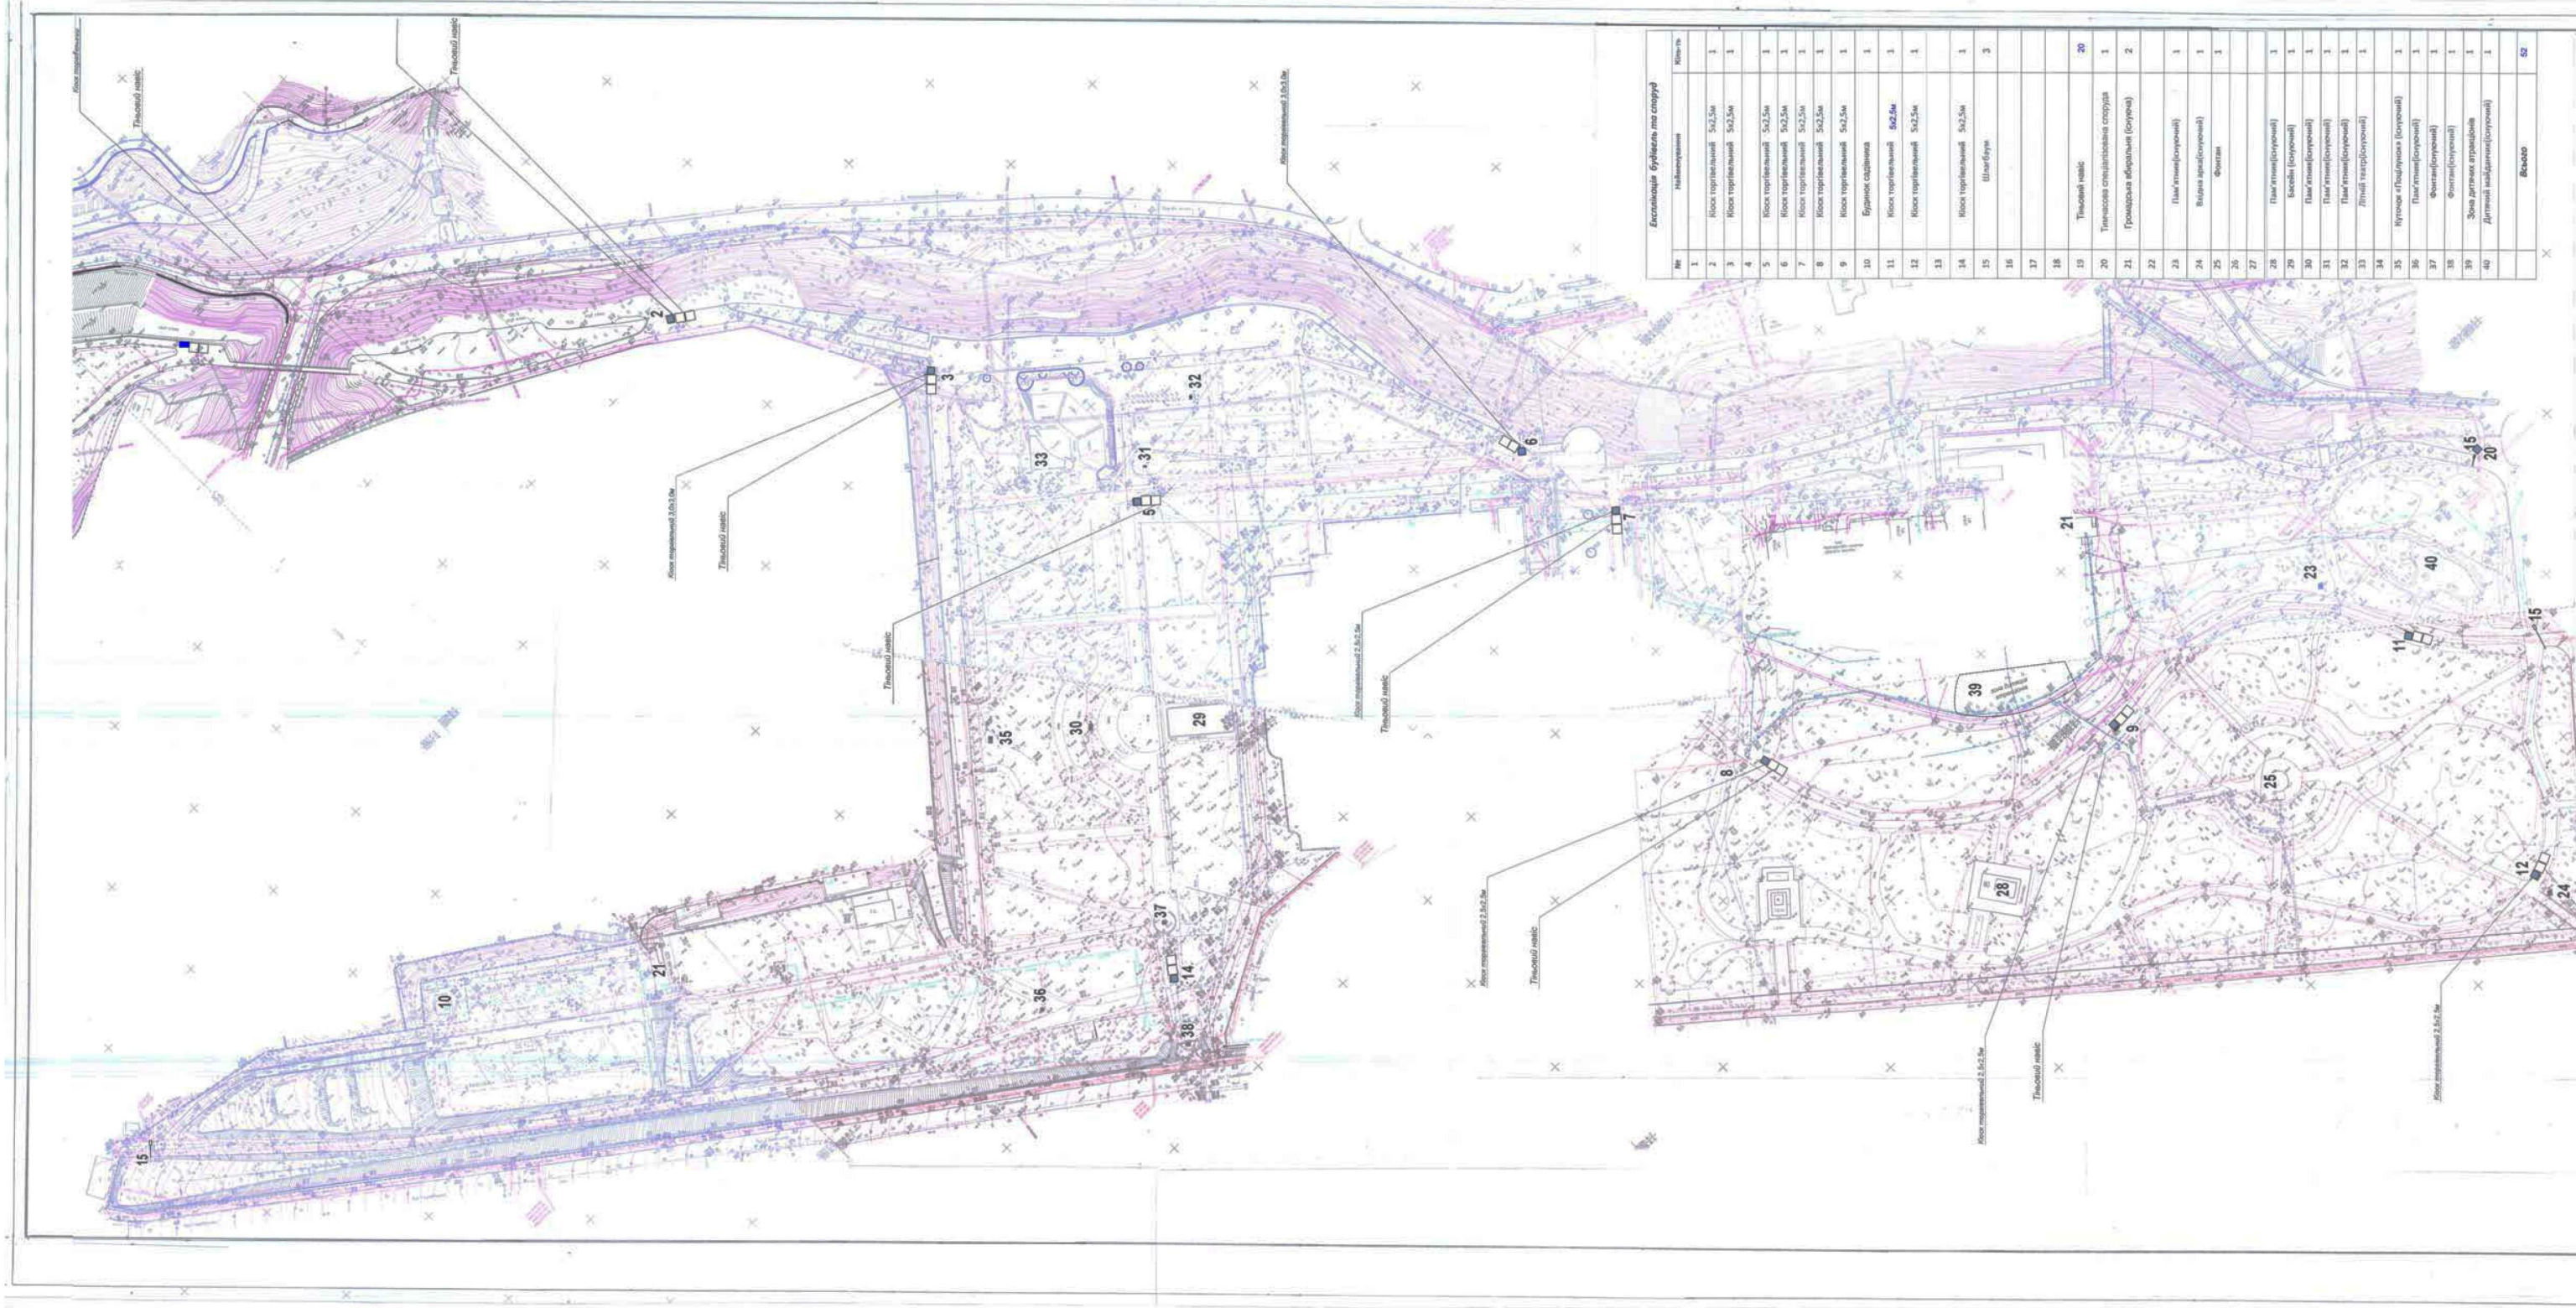

Експлікація будівель та споруд

№	Найменування	Кількість
1		1
2	Кіоск торговельний 5x2,5м	1
3	Кіоск торговельний 5x2,5м	1
4		
5	Кіоск торговельний 5x2,5м	1
6	Кіоск торговельний 5x2,5м	1
7	Кіоск торговельний 5x2,5м	1
8	Кіоск торговельний 5x2,5м	1
9	Кіоск торговельний 5x2,5м	1
10	Будинок садівника	1
11	Кіоск торговельний 6x2,5м	1
12	Кіоск торговельний 5x2,5м	1
13		
14	Кіоск торговельний 5x2,5м	1
15	Шале-буфет	3
16		
17		
18		
19	Тимчасові навіси	20
20	Тимчасові спеціалізовані споруди	1
21	Городська кіберкафе (споруда)	2
22		
23	Панель (спорудження)	1
24	Відзнака (спорудження)	1
25	Фонтан	1
26		
27		
28	Панель (спорудження)	1
29	Бювет (спорудження)	1
30	Панель (спорудження)	1
31	Панель (спорудження)	1
32	Панель (спорудження)	1
33	Лінійні торговельні (спорудження)	1
34		
35	Мушкетер (спорудження)	1
36	Панель (спорудження)	1
37	Фонтан (спорудження)	1
38	Фонтан (спорудження)	1
39	Зона дитячих іграшок	1
40	Дитячий майданчик (спорудження)	1
	Всього	62