


Схема поточного ремонту проїзної частини вул. Київська у місті Прилуки Чернігівської області.


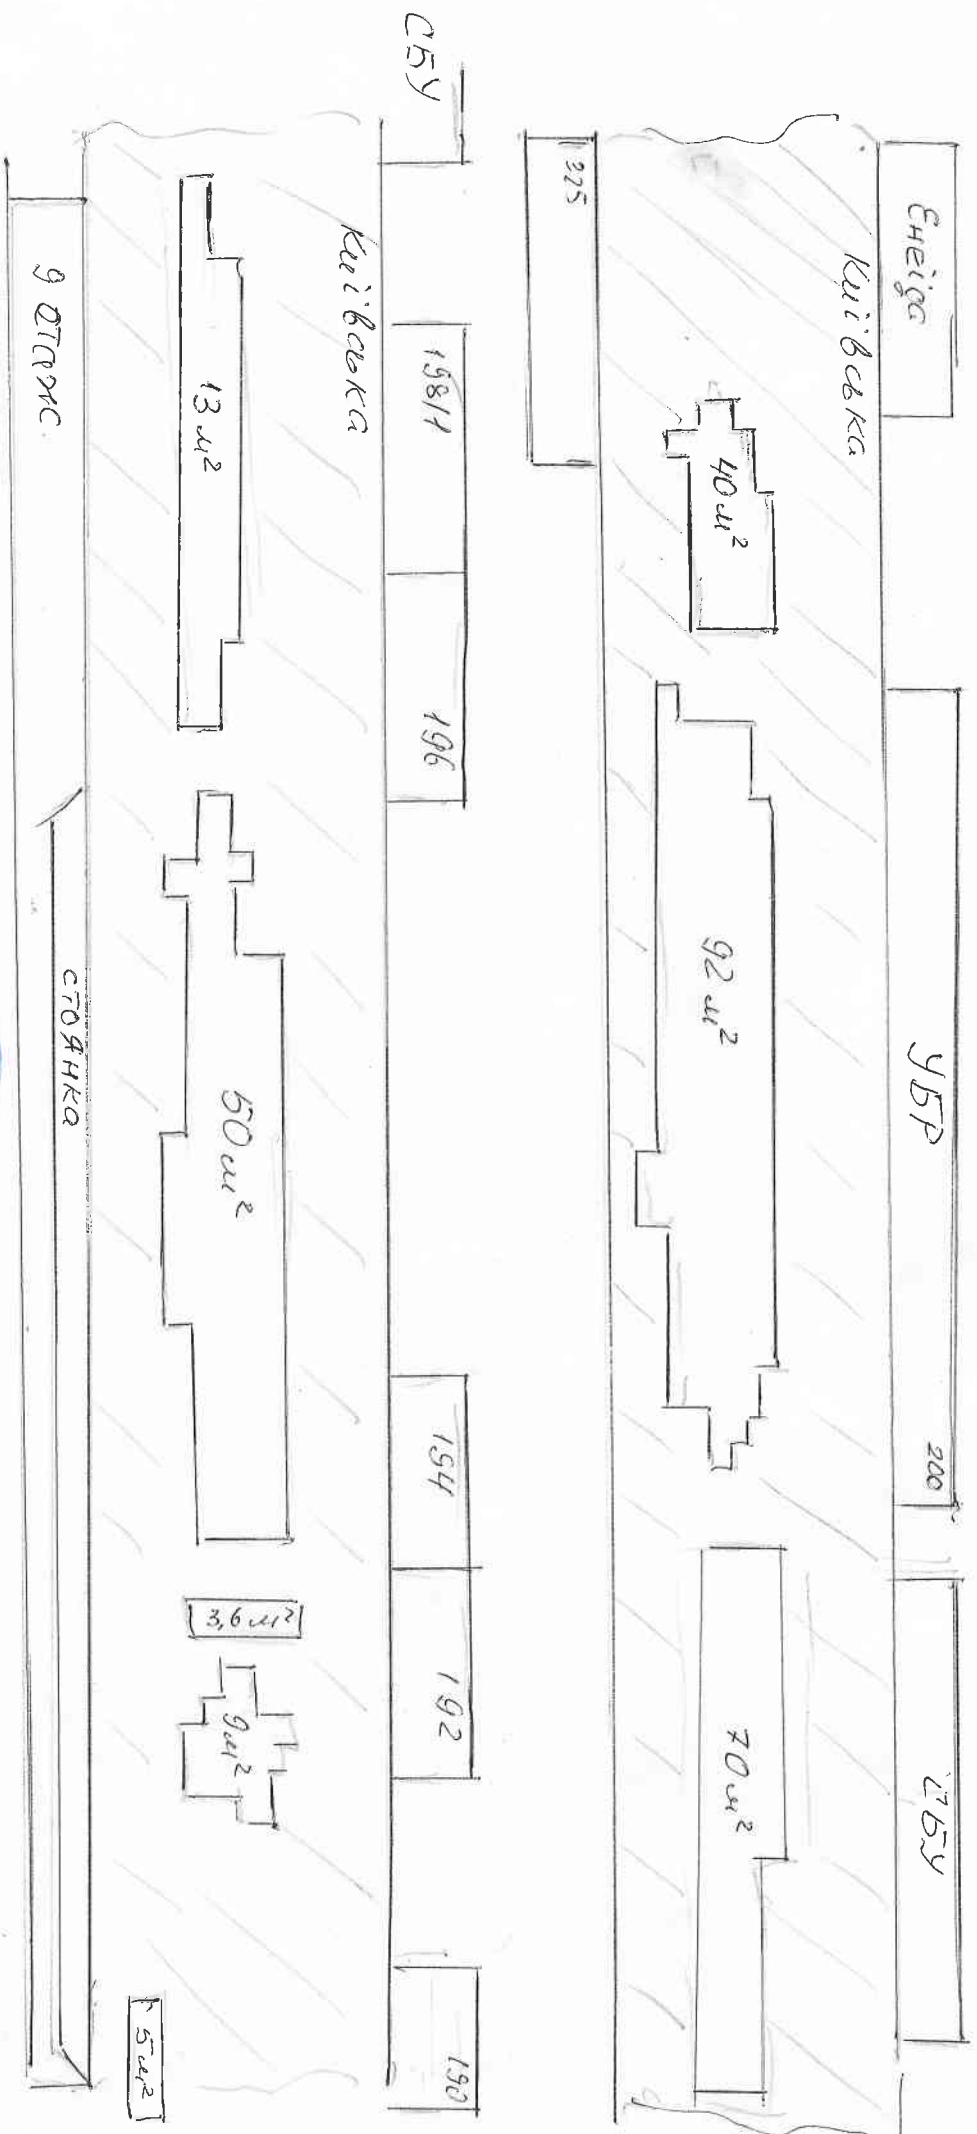


Директор ПП «Ремдор-Буд»




Козенко М.М.

Схема поточного ремонту проїзної частини вул. Київська у місті Прилуки Чернігівської області.

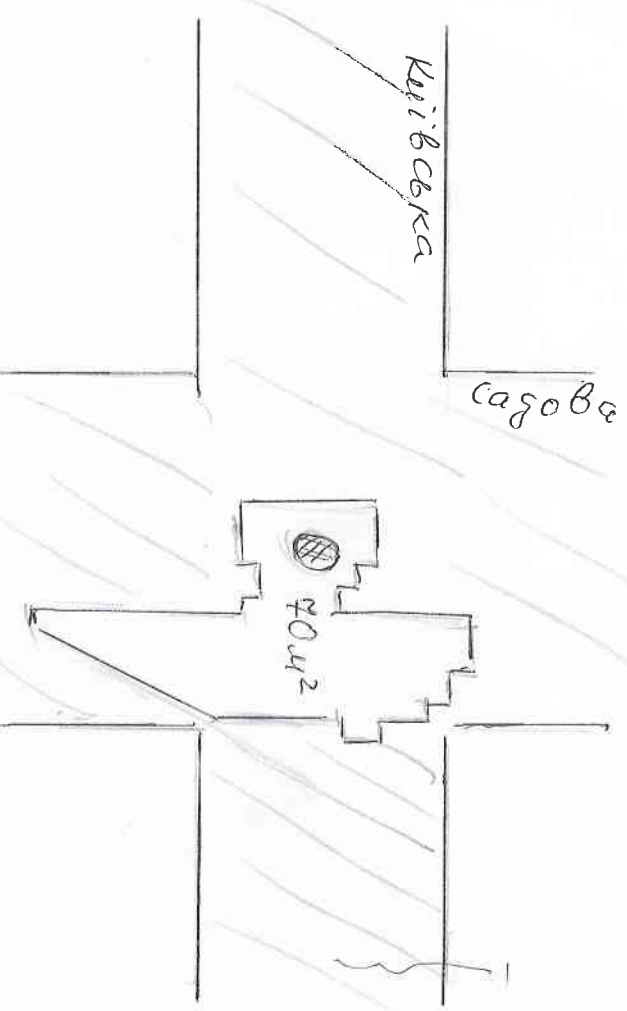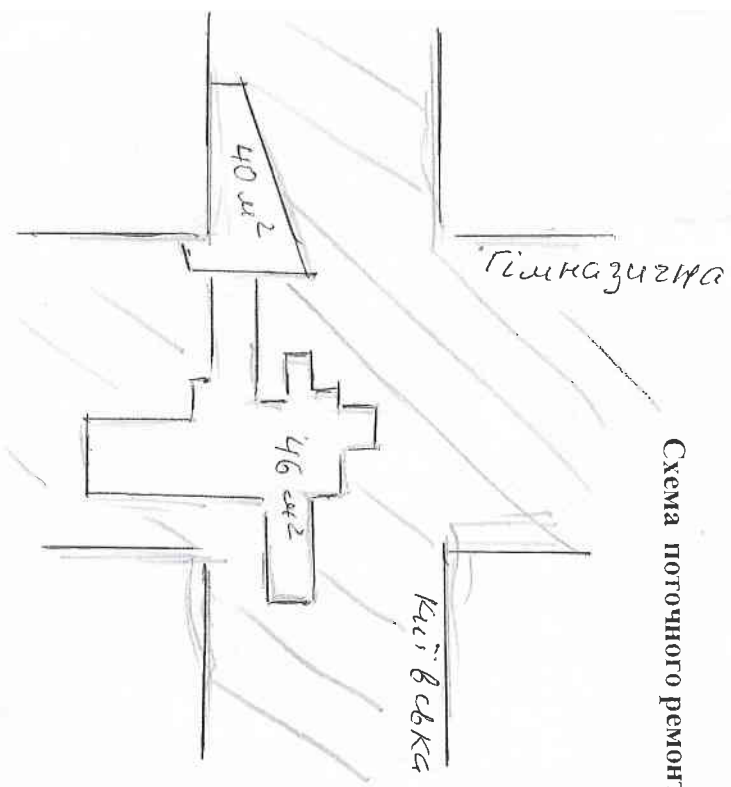

Гуртожиток агро кооперативу
Чернівка

Строптехнічний
кавегас

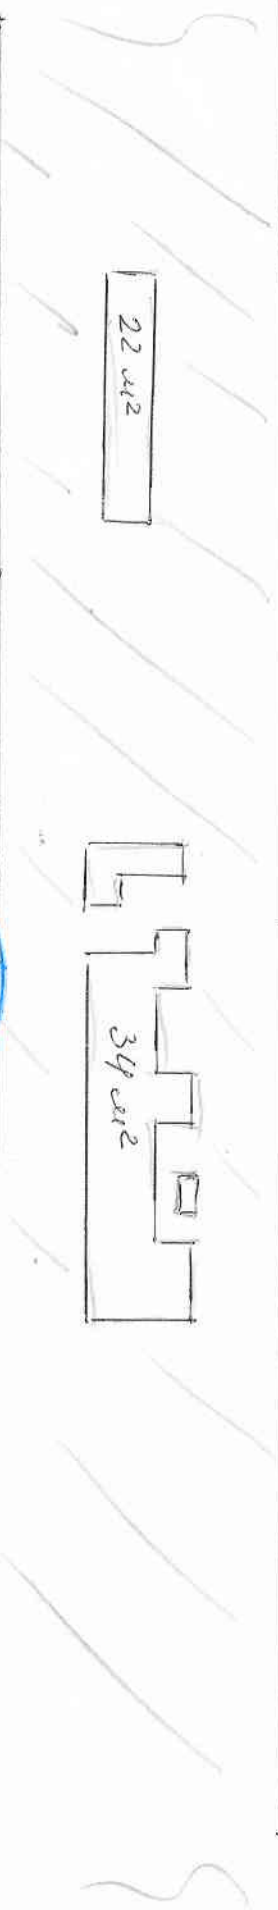

Директор ПП «Ремдор-Буд»

Козенко М.М.