


Розріз 2-2

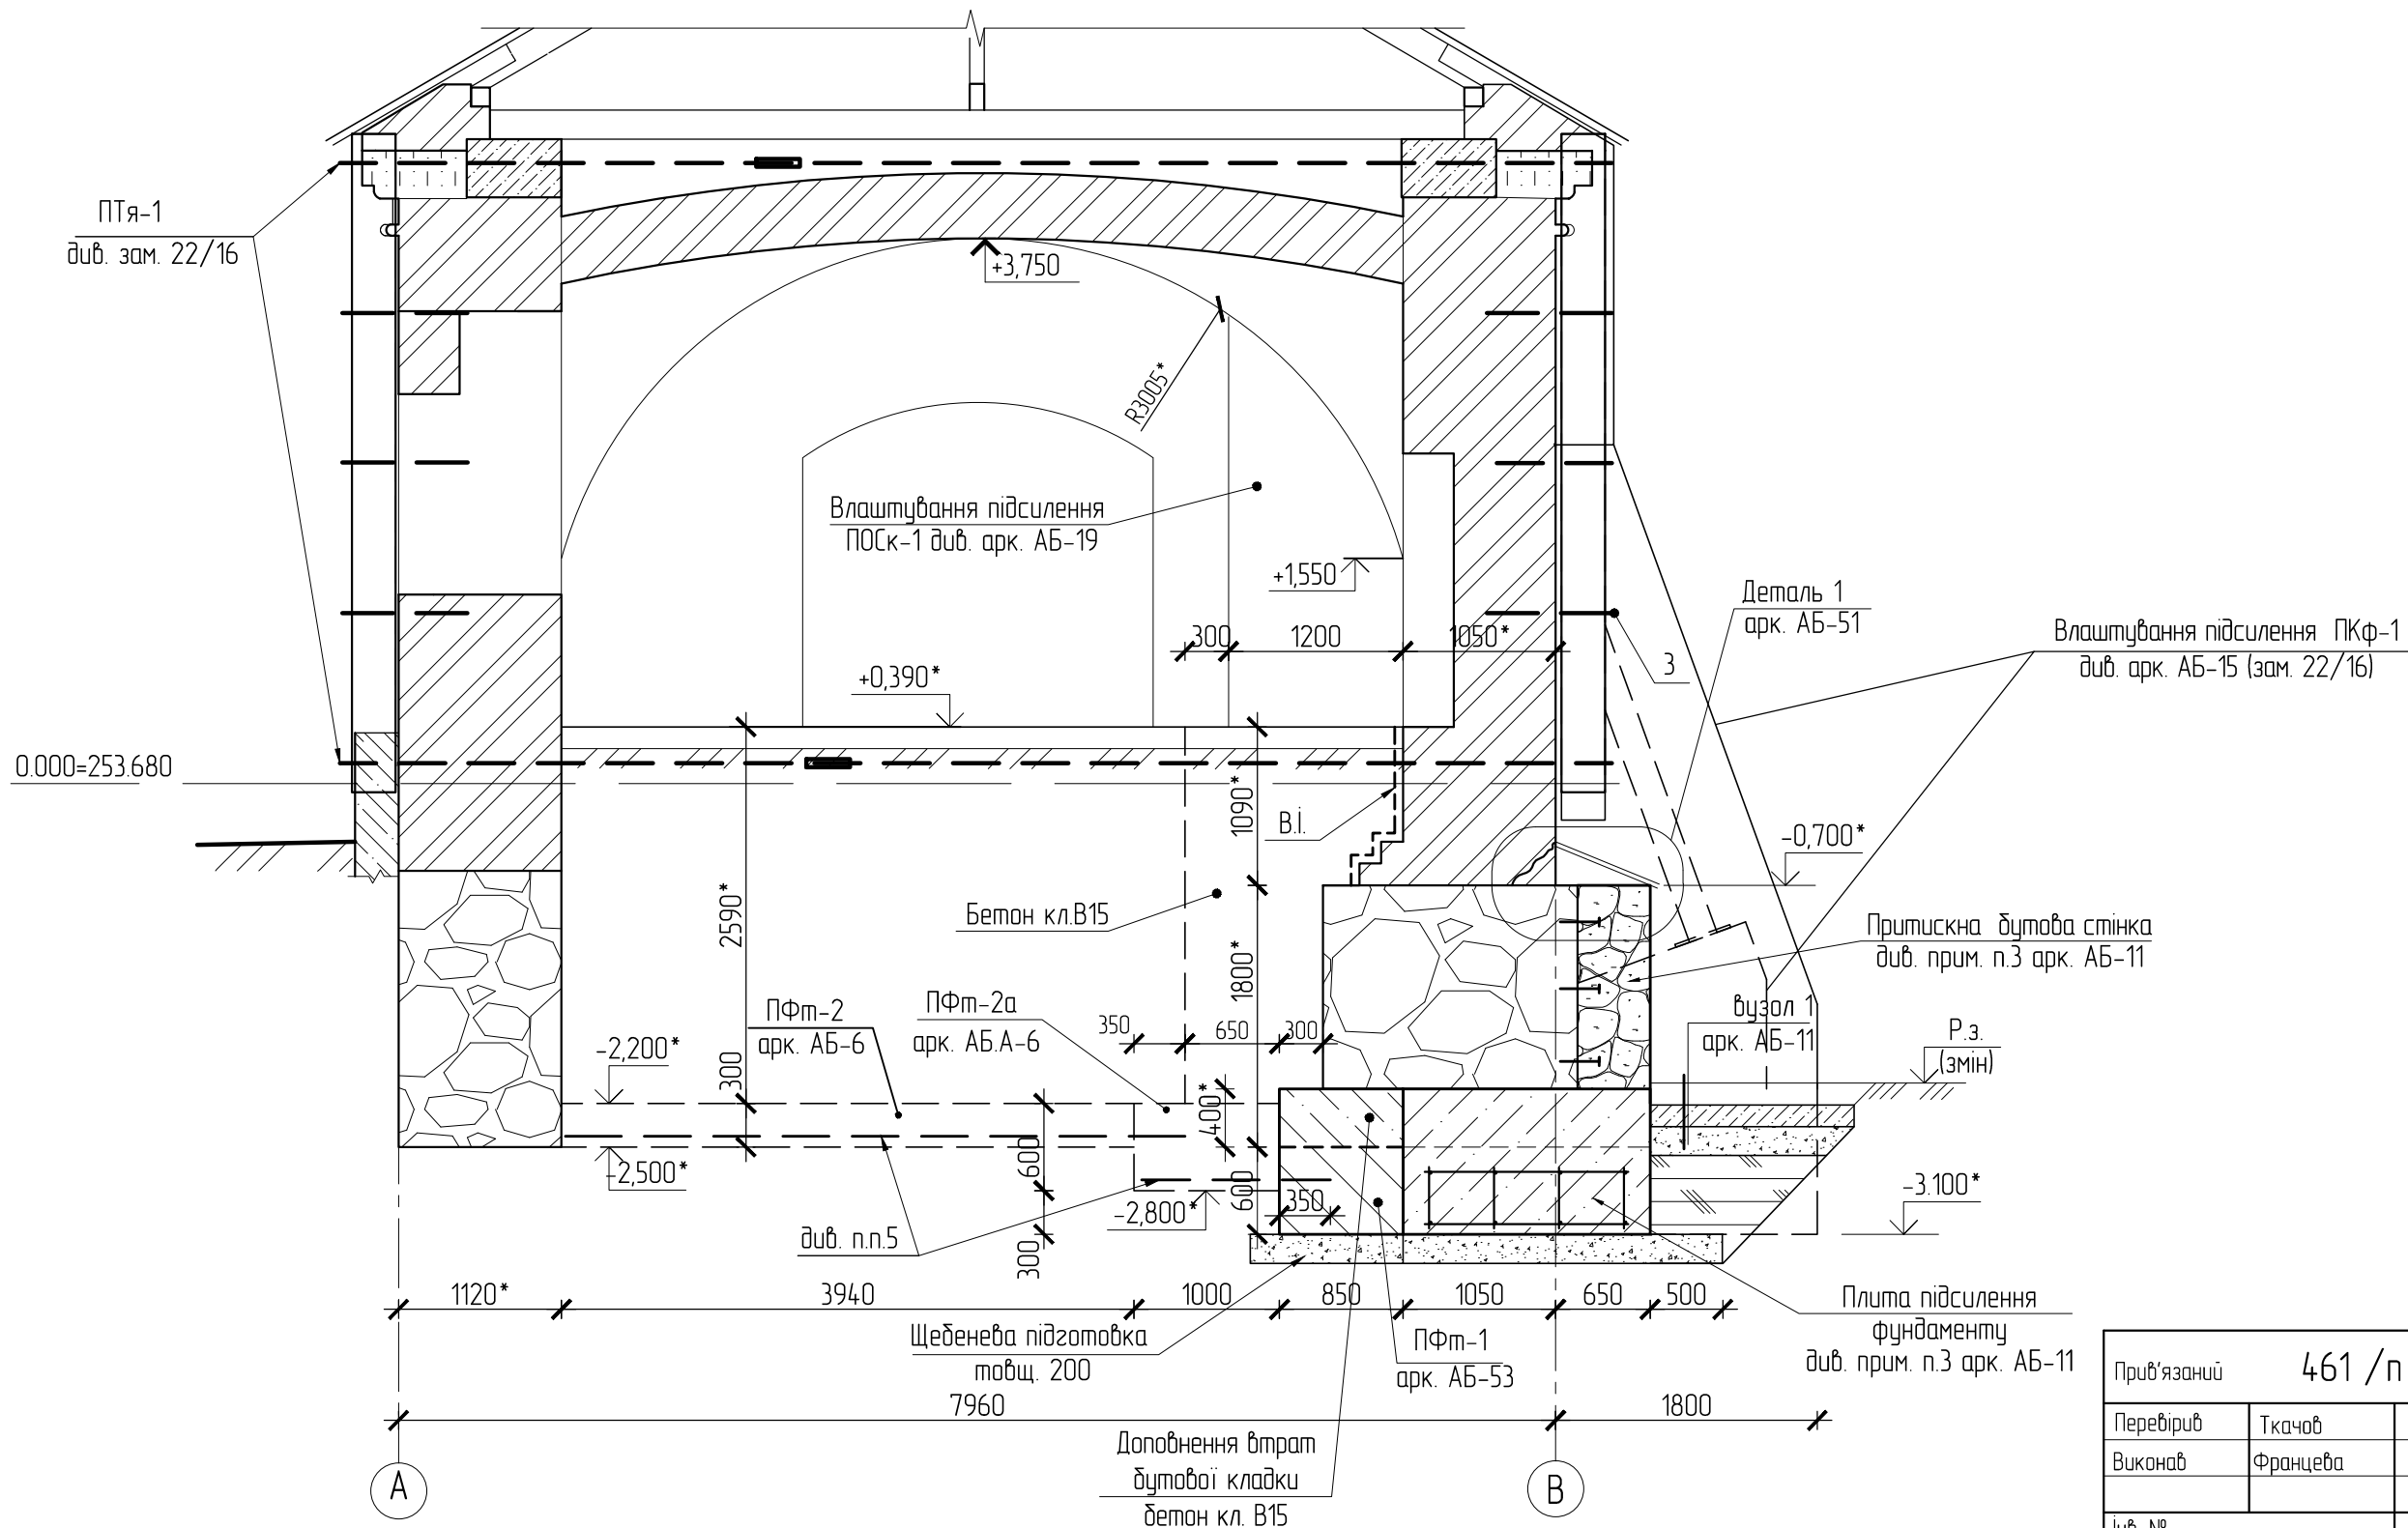

Прив'язаний				461 /п / 17 - АБ	
Перевірів	Ткачов			12.17	
Виконав	Францева				
Інв. №					

						461 /п / 17 - АБ			
						Реставрація пам'ятки архітектури національного значення "Башта та мури" (охоронний № 55/3) по вул. Мури, 1 (колишня вул. П. Осипенка) в м. Вінниця. Протиаварійні та невідкладні консерваційні роботи. Коригування			
Змін.	Кільк.	Аркуш	№ док.	Підпис	Дата		Стадія	Аркуш	Аркушів
							П	12	
Перевірів		Вишневська			12.17				
Виконав		Юрвич							
Н.контр.		Францева							
						Розріз 2-2		Вінницький філіал "НДІпроектреконструкція"	

- Даний арк. див. разом з арк. АБ-2
- Технічні вказівки по проведенню робіт по підсиленню фундаментів див. арк. АБ-10 (замовлення 22/16).
- Для забезпечення повного заповнення бетоном без утворення порожнин під подошвою існуючих фундаментів передбачається виконувати бетонування захваток на 5 см вище подошви існуючих фундаментів з ретельним ущільненням вібратором.
- Вертикальну гідроізоляцію виконати 2 шарами руберойду на дітумній мастиці по вирівняній поверхні цементно-піщаним розчином.
- Сітку армування плит підсилення завести на суміжну ділянку бетонування на 350 мм

Зам. інв. №	
Підпис і дата	
Інв. № аркуз.	