


1.

ВПТУ №22

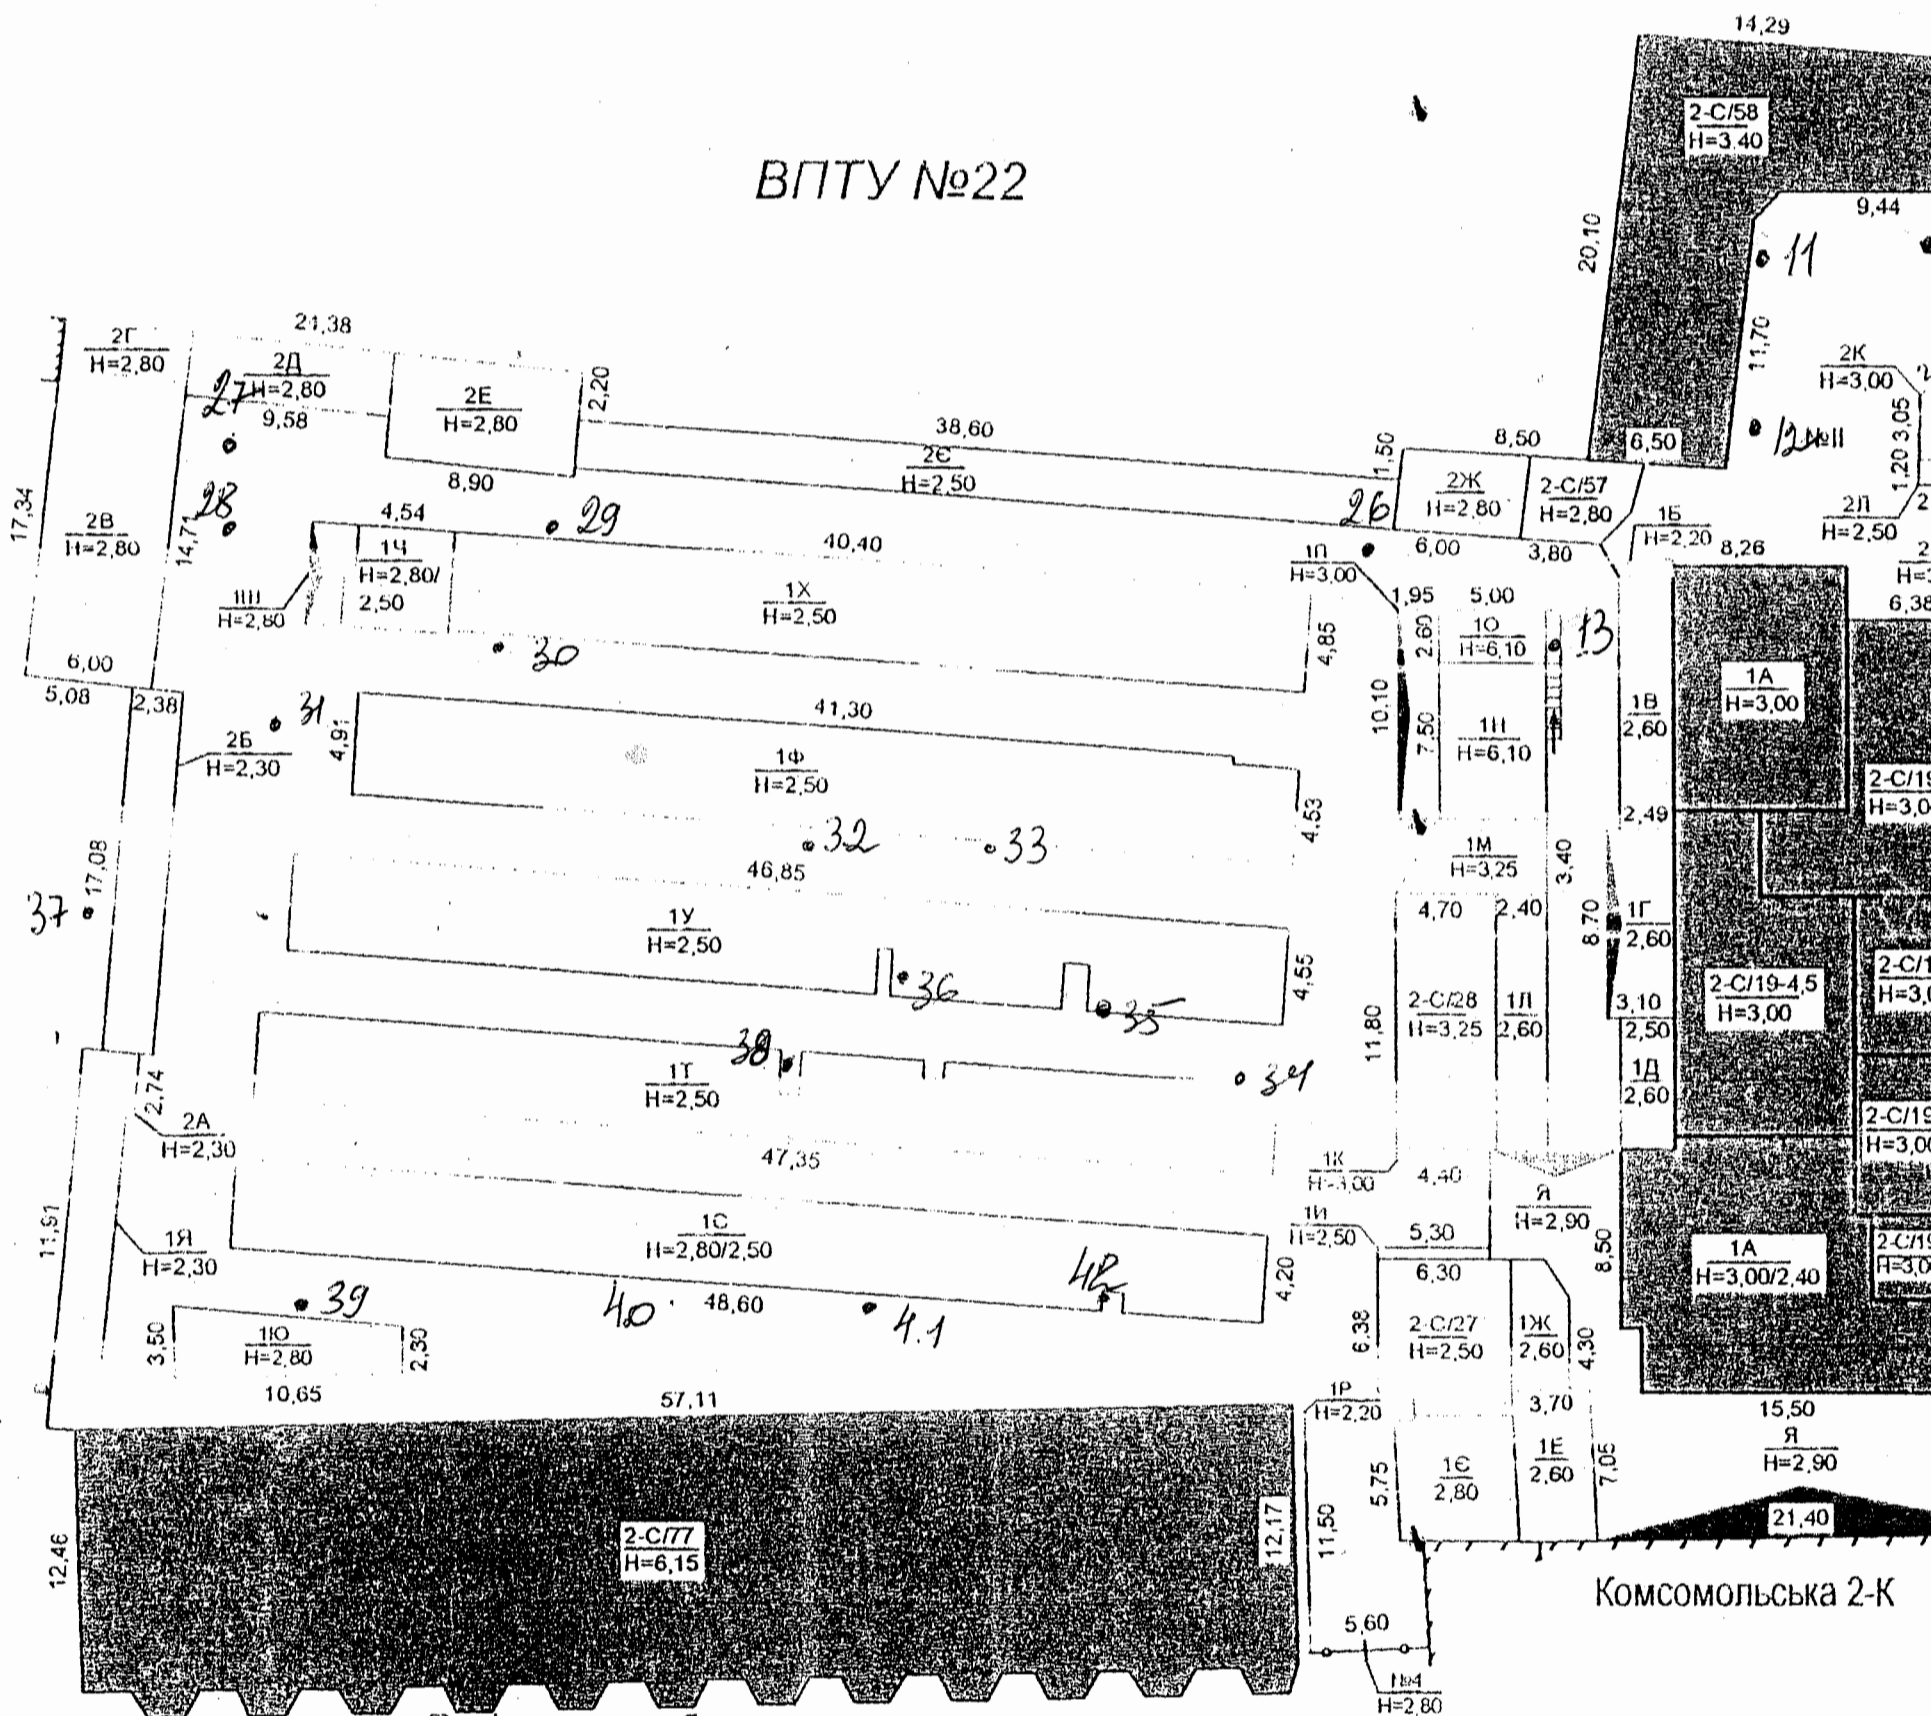

Порівняльна таблиця

ТЕПЛОПІДНІ ЛІТЕРУВАННЯ	ПОПЕРЕДНІ ЛІТЕРУВАННЯ	ТЕПЛОПІДНІ ЛІТЕРУВАННЯ	ПОПЕРЕДНІ ЛІТЕРУВАННЯ	ТЕПЛОПІДНІ ЛІТЕРУВАННЯ	ПОПЕРЕДНІ ЛІТЕРУВАННЯ	ТЕПЛОПІДНІ ЛІТЕРУВАННЯ	ПОПЕРЕДНІ ЛІТЕРУВАННЯ
А	1	1А	19	2А	49	3А	81
Б	92	1Б	113	2Б	50	3Б	82

вул. Комсомол

2.

ПЛАН ЗЕМЕЛЬНОЇ ДІЛЯНКИ

(викопіровка з плану кварталу)


вулиця (провулок, площа) Комсомольська буд. № 2-С

місто (селище, село) Іллічівськ

Масштаб 1:500

ТОВ "Ілкомсвіт" вул. Праці, 13

ВПТУ №22

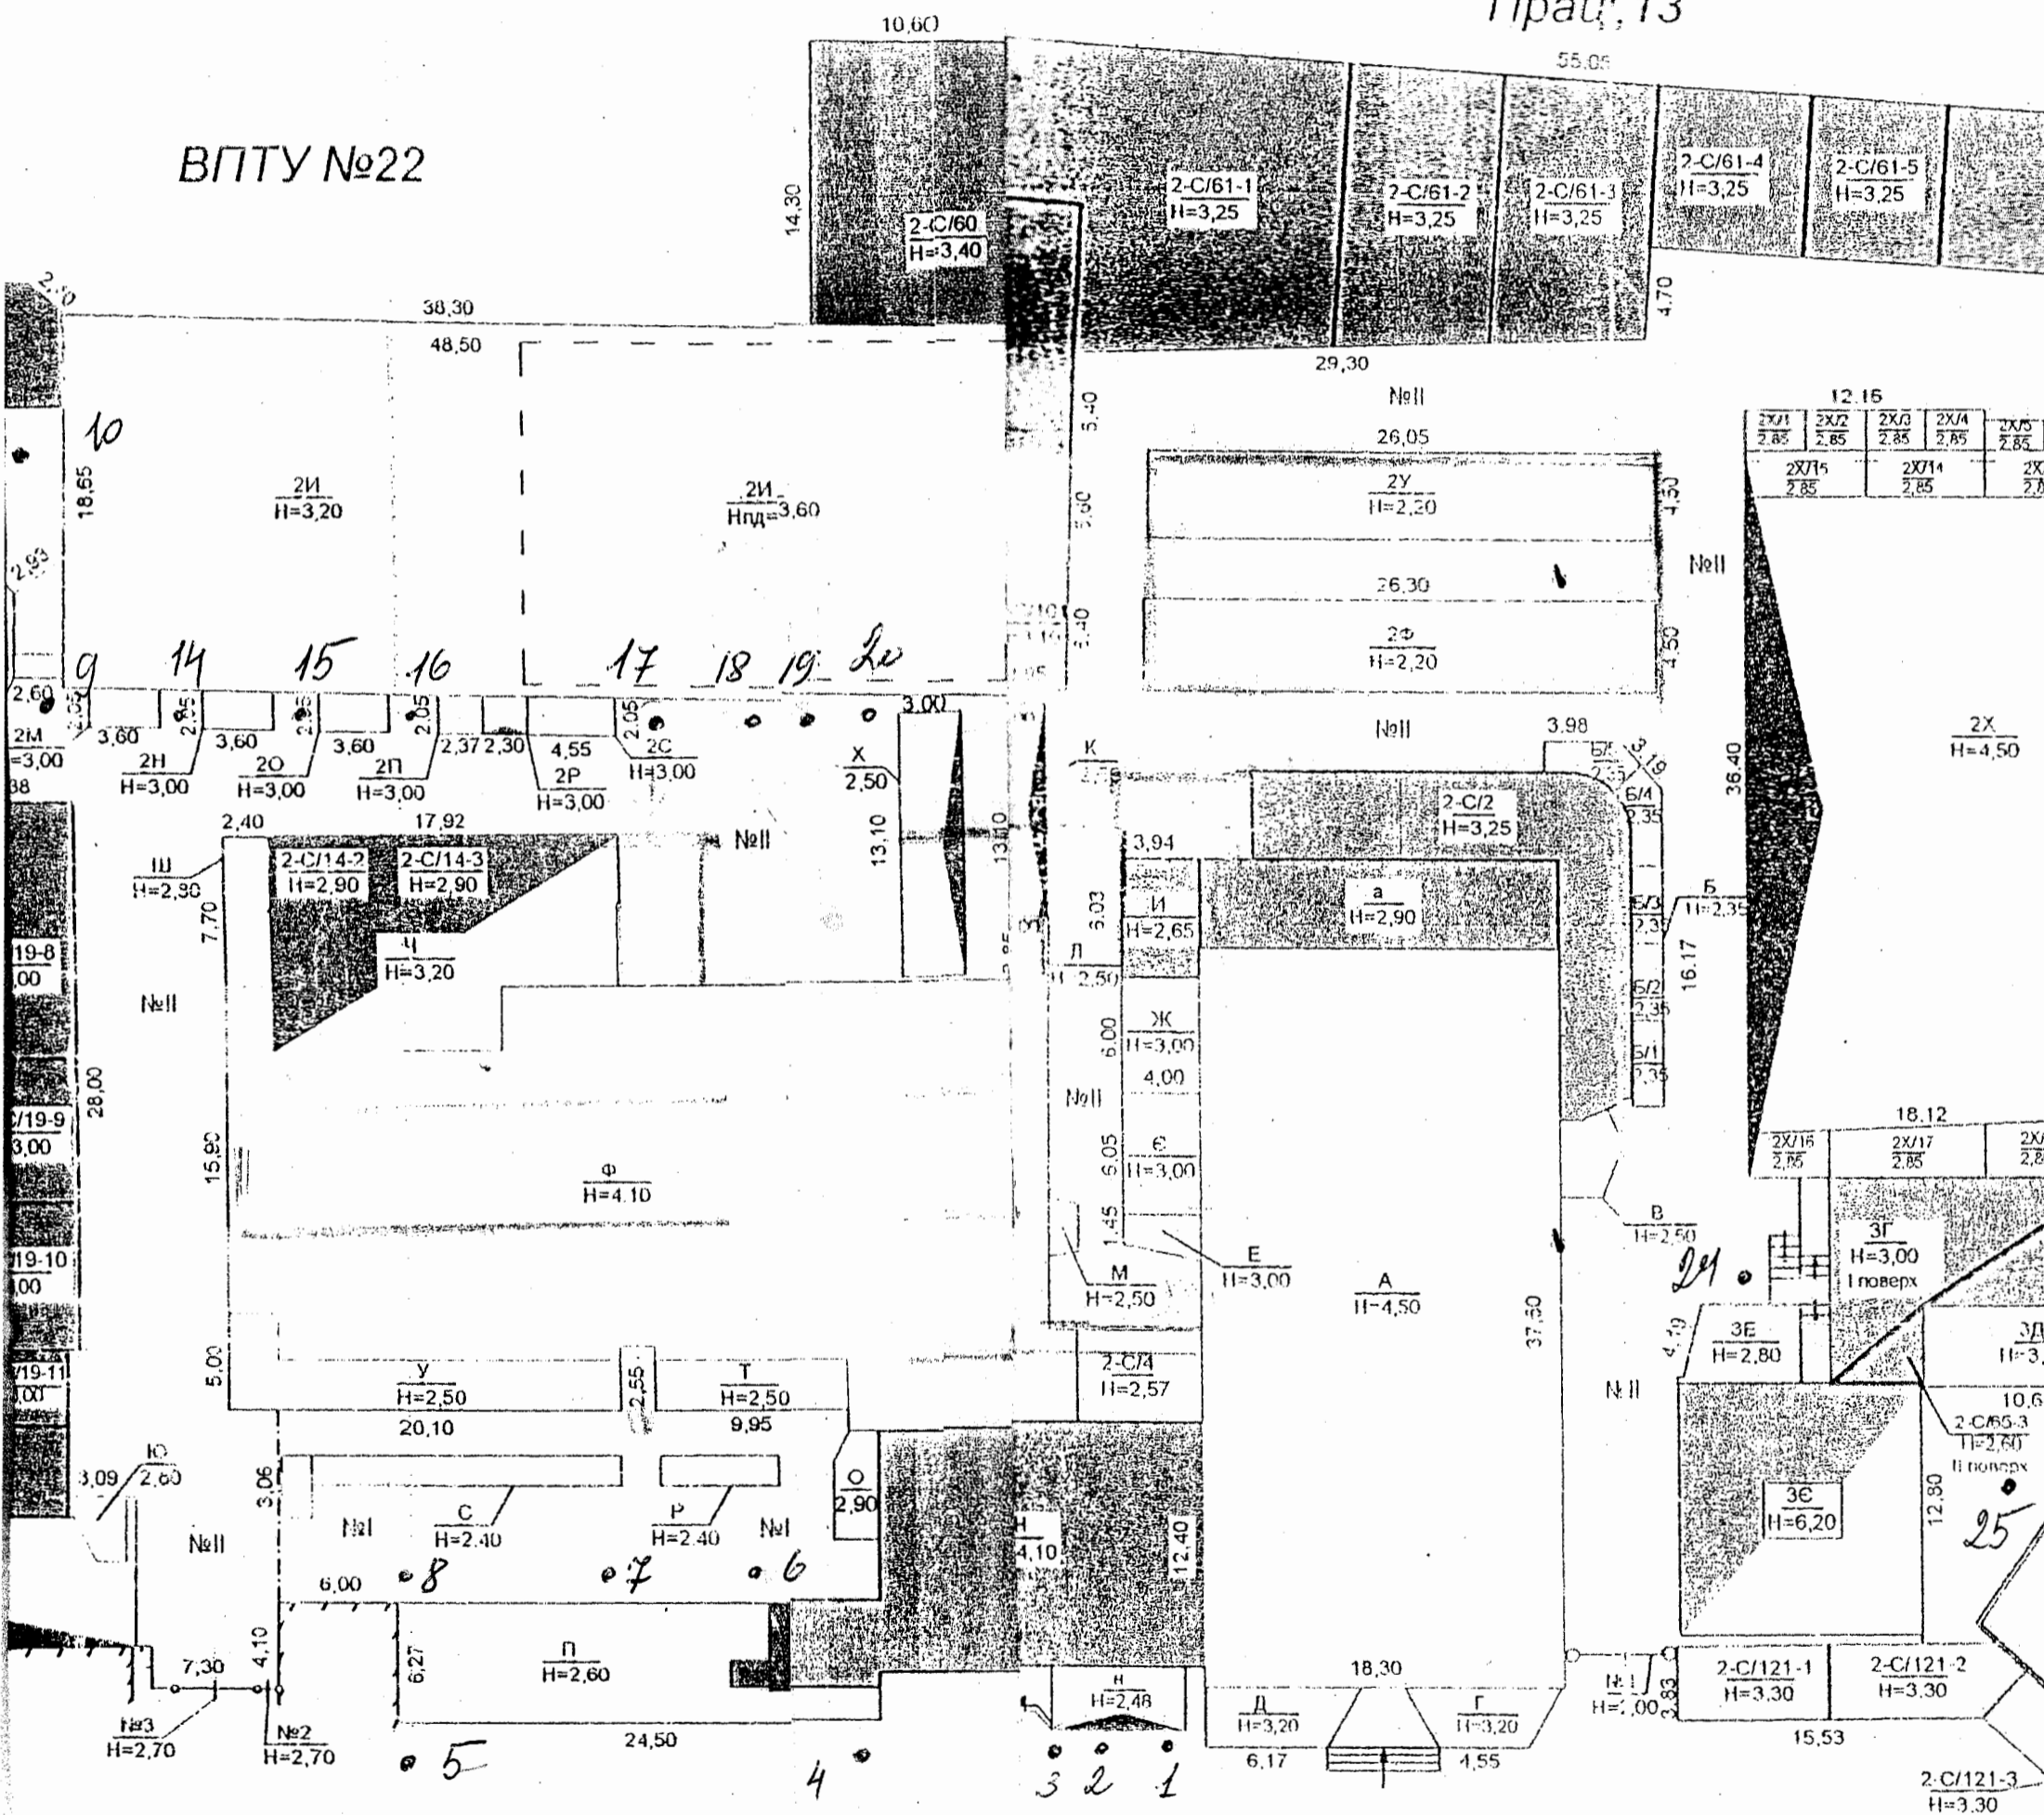

Комсомольська

вул. Комсомольська

Примітка: літ. Б, В, Г, Д, Е, Є, Ж, Л, М, Х, Я, 1Б, 1Г, 1Ж, 1И, 1К, 1М, 1О, 1П, 1Р, 1Ч, 1Ш, 1Ю, 2К, 2Л, 2М, 2Н, 2О, 2П, 2Р, 2С, 2У, 2Ф, 2Х, 2Ш, 2Ю, 2Я, 3А, 3Б, 3В, 3Е, - тимчасові будівлі

3.

