


ПЛАН
поверхів громадського будинку

Середня загальноосвітня школа №10 ім.І.І.Манжури
(призначення)
вулиця (провулок, площа) Бригадна буд.№ 10
місто (село, селище) Дніпро

Масштаб 1:200

літ.А-4
3 поверх

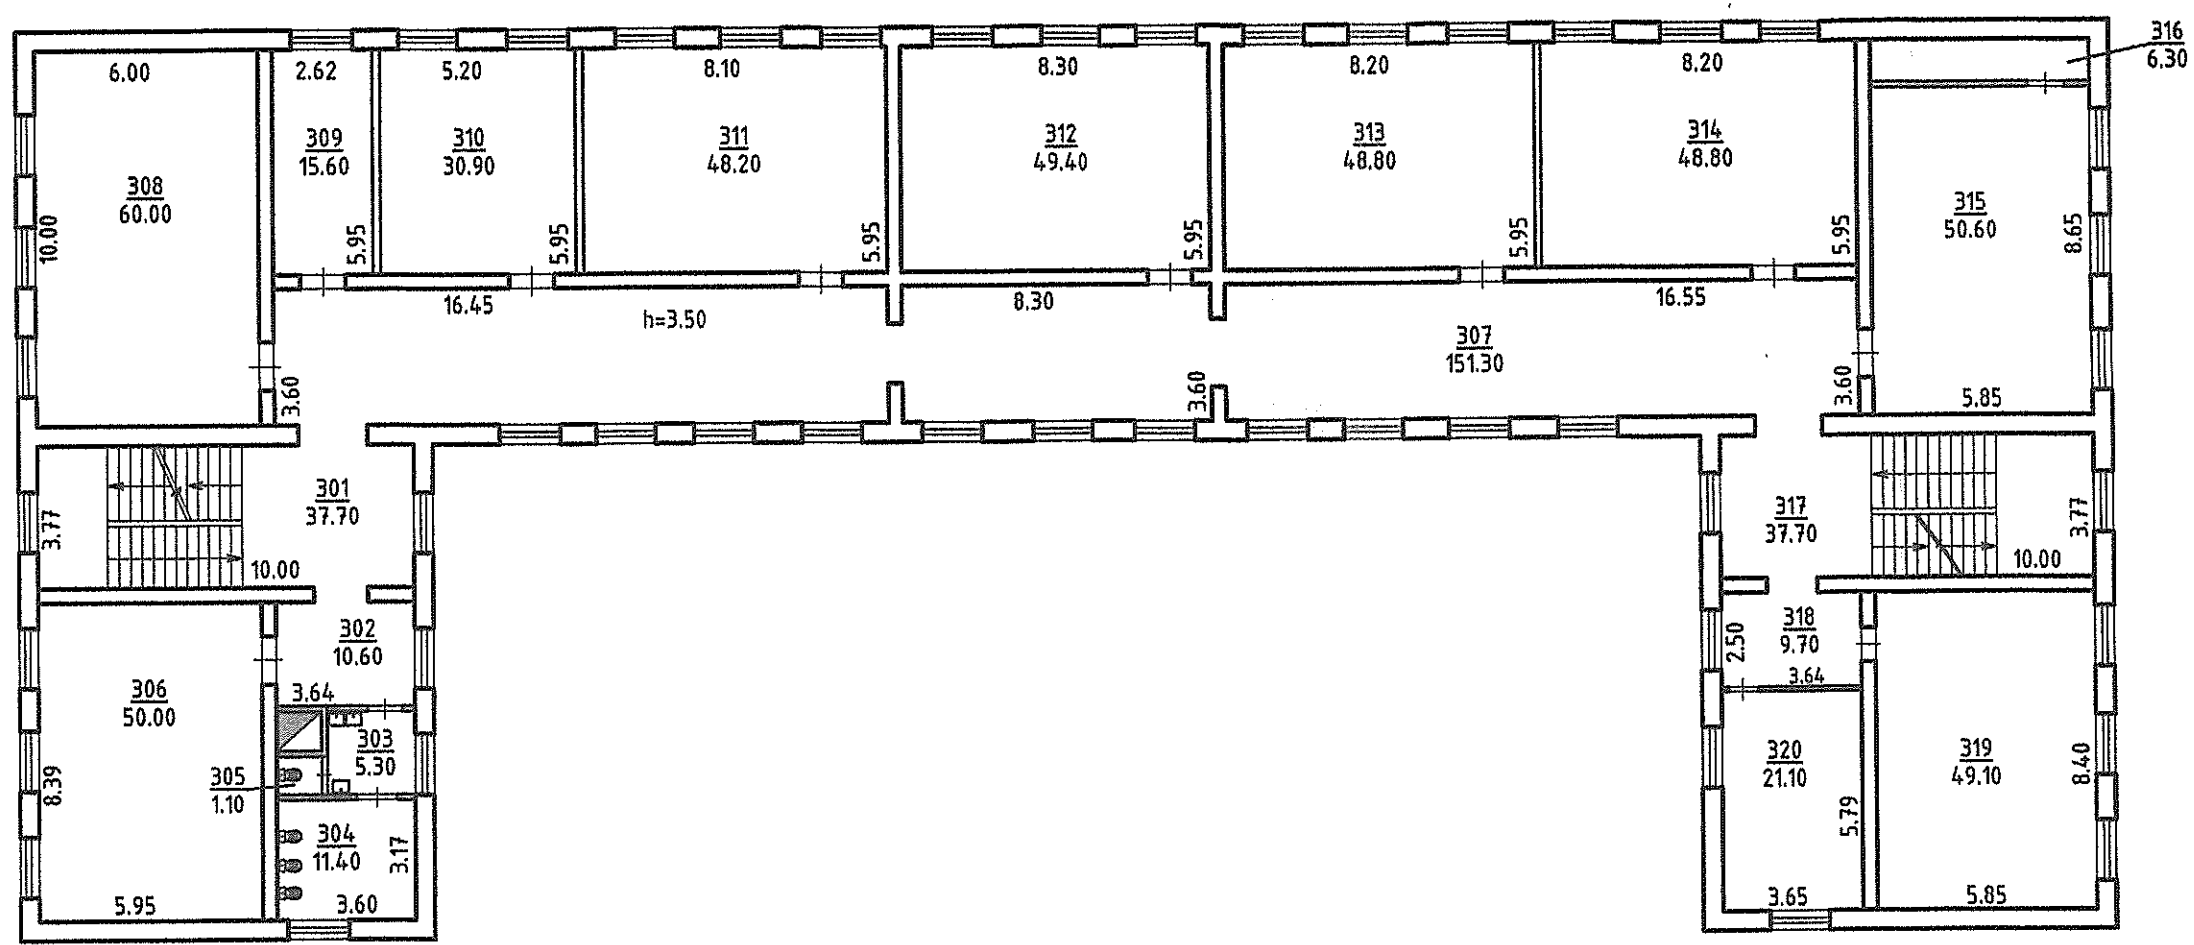

Фізична особа - підприємець Дьяконова О.Б.	
Виконав	Дьяконова
Перевірив	Дьяконова
"02" листопада 2017	