

Додаток 6.2.  
до Інструкції про порядок проведення  
технічної інвентаризації об'єктів  
нерухомого майна

**ПЛАН**  
**поверхів громадського будинку**


Середня загальноосвітня школа №10 ім.І.І.Манжури  
(призначення)

вулиця (провулок, площа) Бригадна буд.№ 10

місто (село, селище) Дніпро

Масштаб 1:200

літ.А-4  
4 поверх

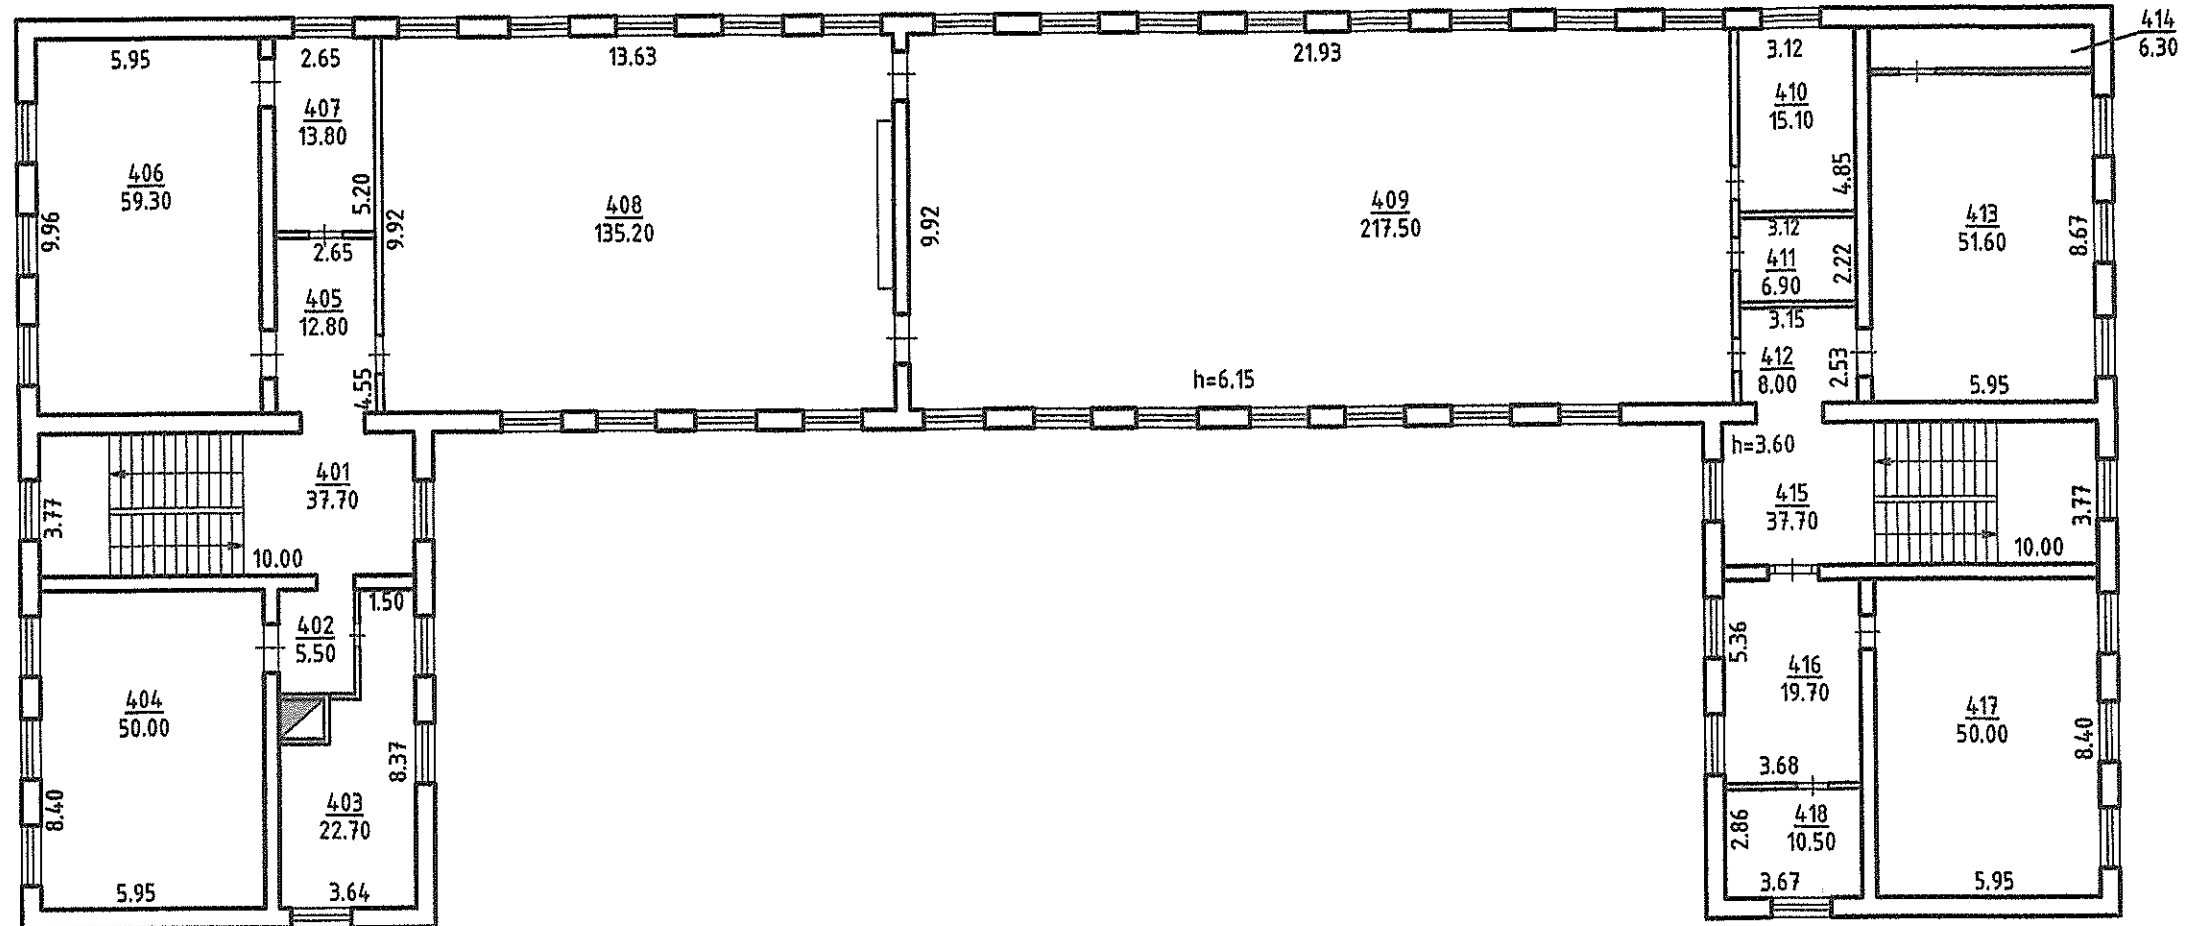

|  |           |
|--|-----------|
| Фізична особа - підприємець Дьяконова О.Б. |           |
| Виконав                                    | Дьяконова |
| Перевірив                                  | Дьяконова |
| "02" листопада 2017                        |           |