


**ПЛАН**  
**поверхів громадського будинку**

Будівля тиру  
(призначення)  
вулиця (провулок, площа) Бригадна буд.№ 10  
місто (село, селище) Дніпро

Масштаб 1:200

літ.Д-1  
підвал

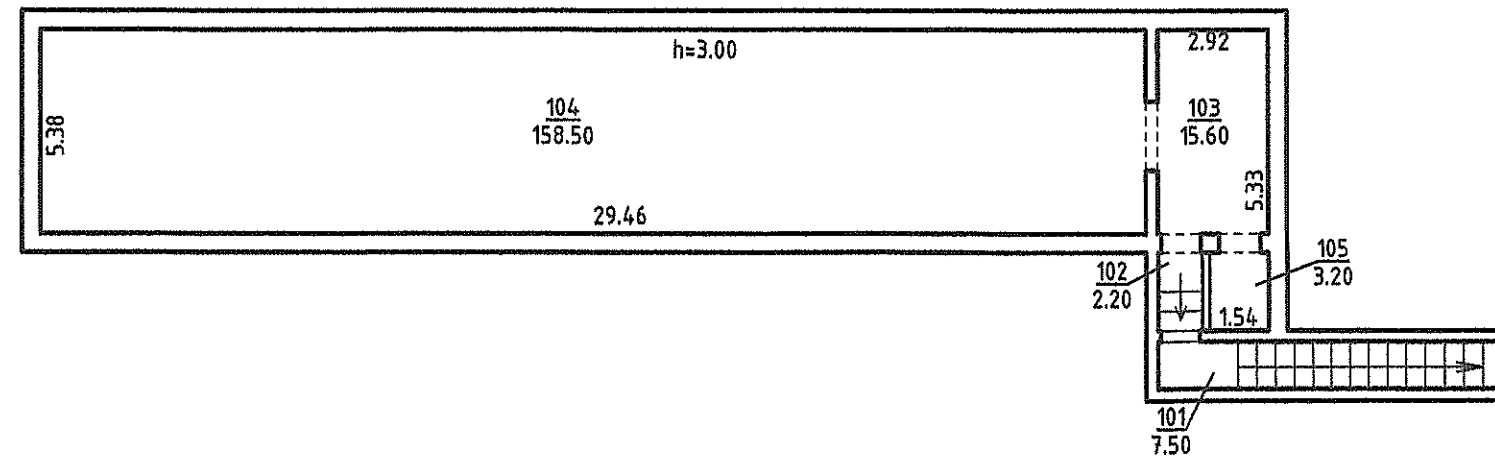

Фізична особа - підприємець Дьяконова О.Б.	
Виконав	Дьяконова <i>[Signature]</i>
Перевірив	Дьяконова <i>[Signature]</i>
"02" листопада 2017	