


ПЛАН
поверхів громадського будинку
Будівля тиру літ. "Д-1"
(призначення)

вулиця (провулок, площа) Бригадна № 10
місто Дніпропетровськ
Масштаб 1:200

Підвал

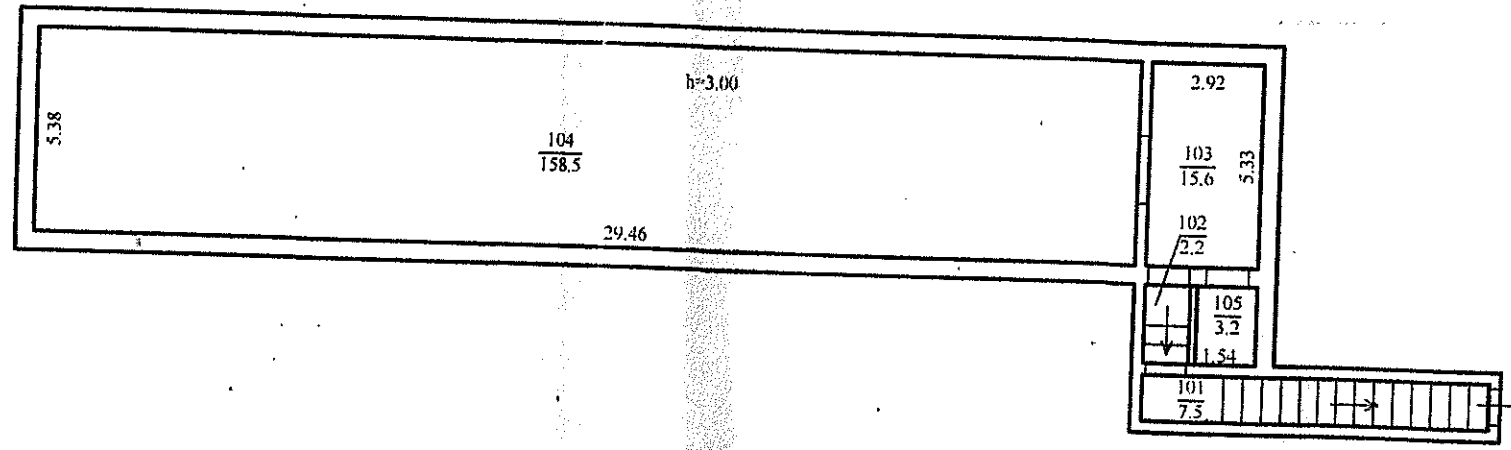

Додаток 6.2 до інструкції
про порядок проведення
технічної інвентаризації
об'єктів нерухомого майна



Згідно з оригіналом
Директор В.Т.Ф.

