

ПЛАН  
поверхів громадського будинку


"Середня загальноосвітня школа №10 ім. І. І. Манжури" літ. "А-4"  
(призначення)

вулиця (провулок, площа) Бригадна № 10

місто Дніпропетровськ  
Масштаб 1:200

II поверх

Додаток 6.2 до інструкції  
про порядок проведення  
технічної інвентаризації  
об'єктів нерухомого майна

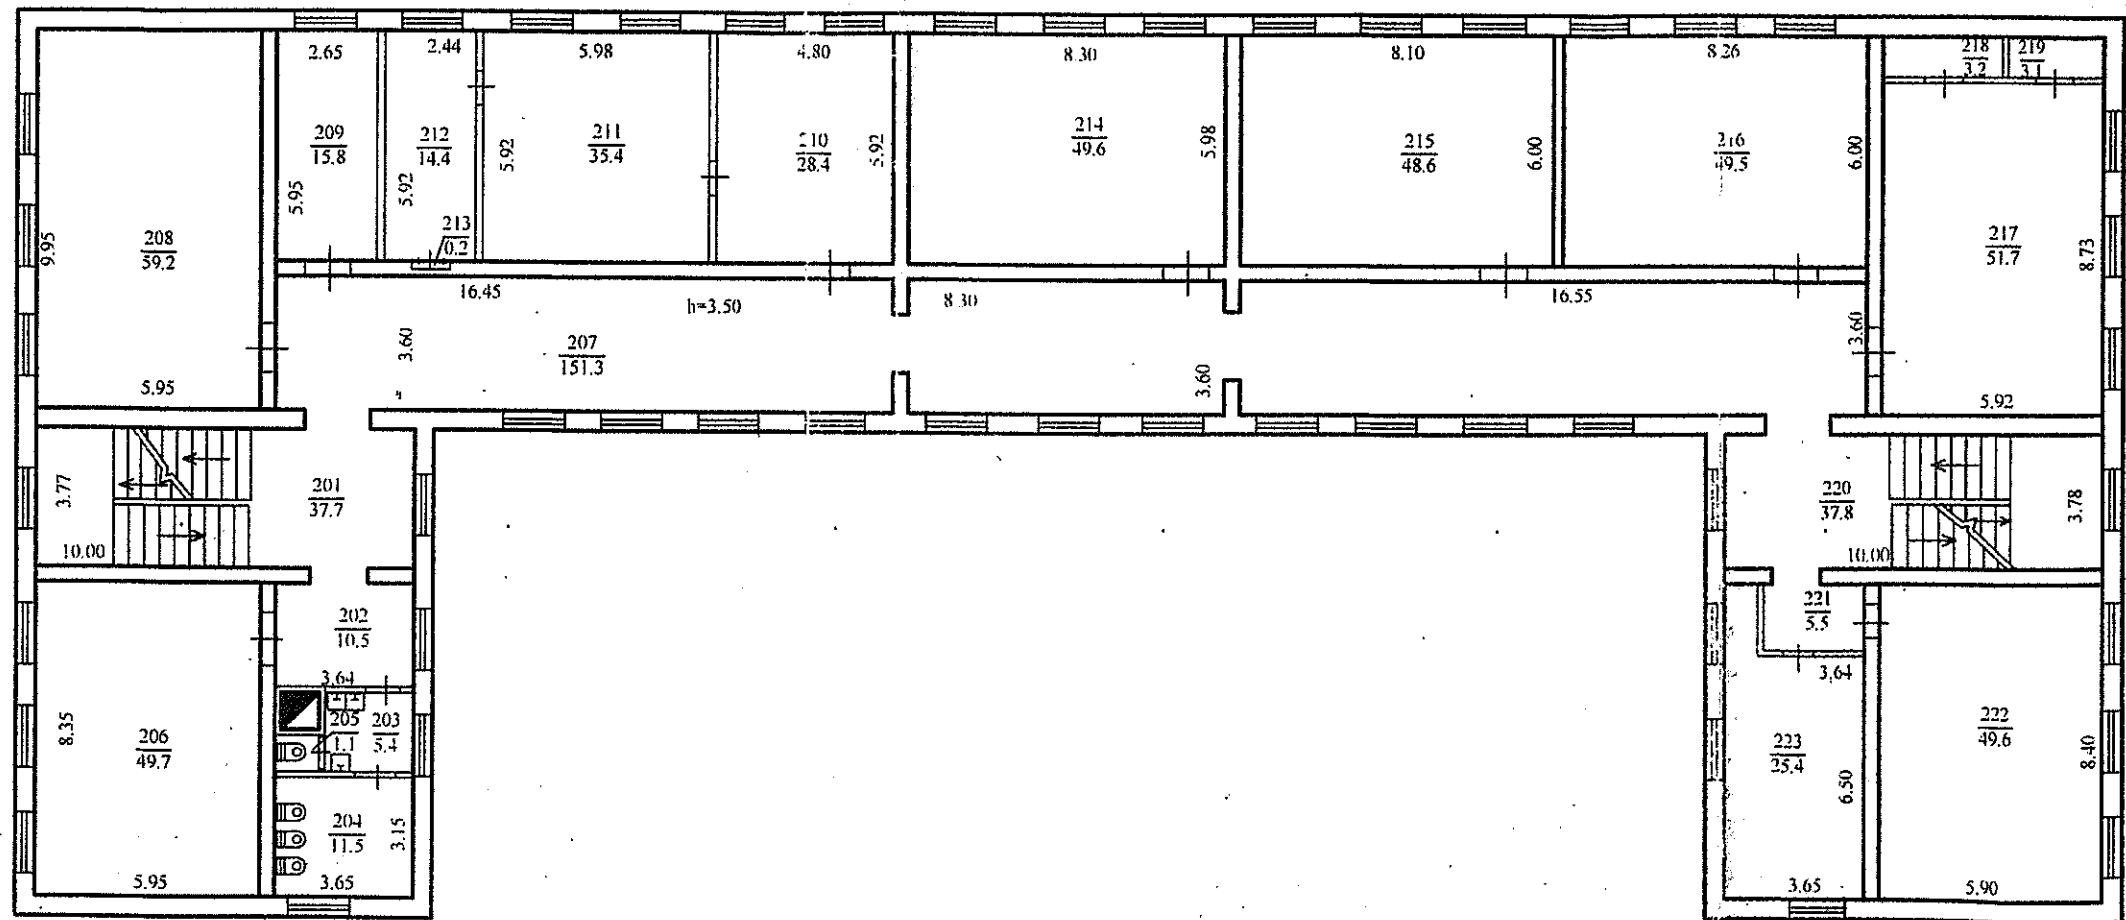

Згідно з оригіналом  
Директор Б. Зіг

