

ПЛАН
поверхів громадського будинку

"Середня загальноосвітня школа №10 ім. І. І. Манжури" літ. "А-4"
(призначення)


вулиця (провулок, площа) Брацтва № 10

місто Дніпропетровськ

Масштаб 1:200

Підвал

Додаток 6.2 до інструкції
про порядок проведення
технічної інвентаризації
об'єктів нерухомого майна

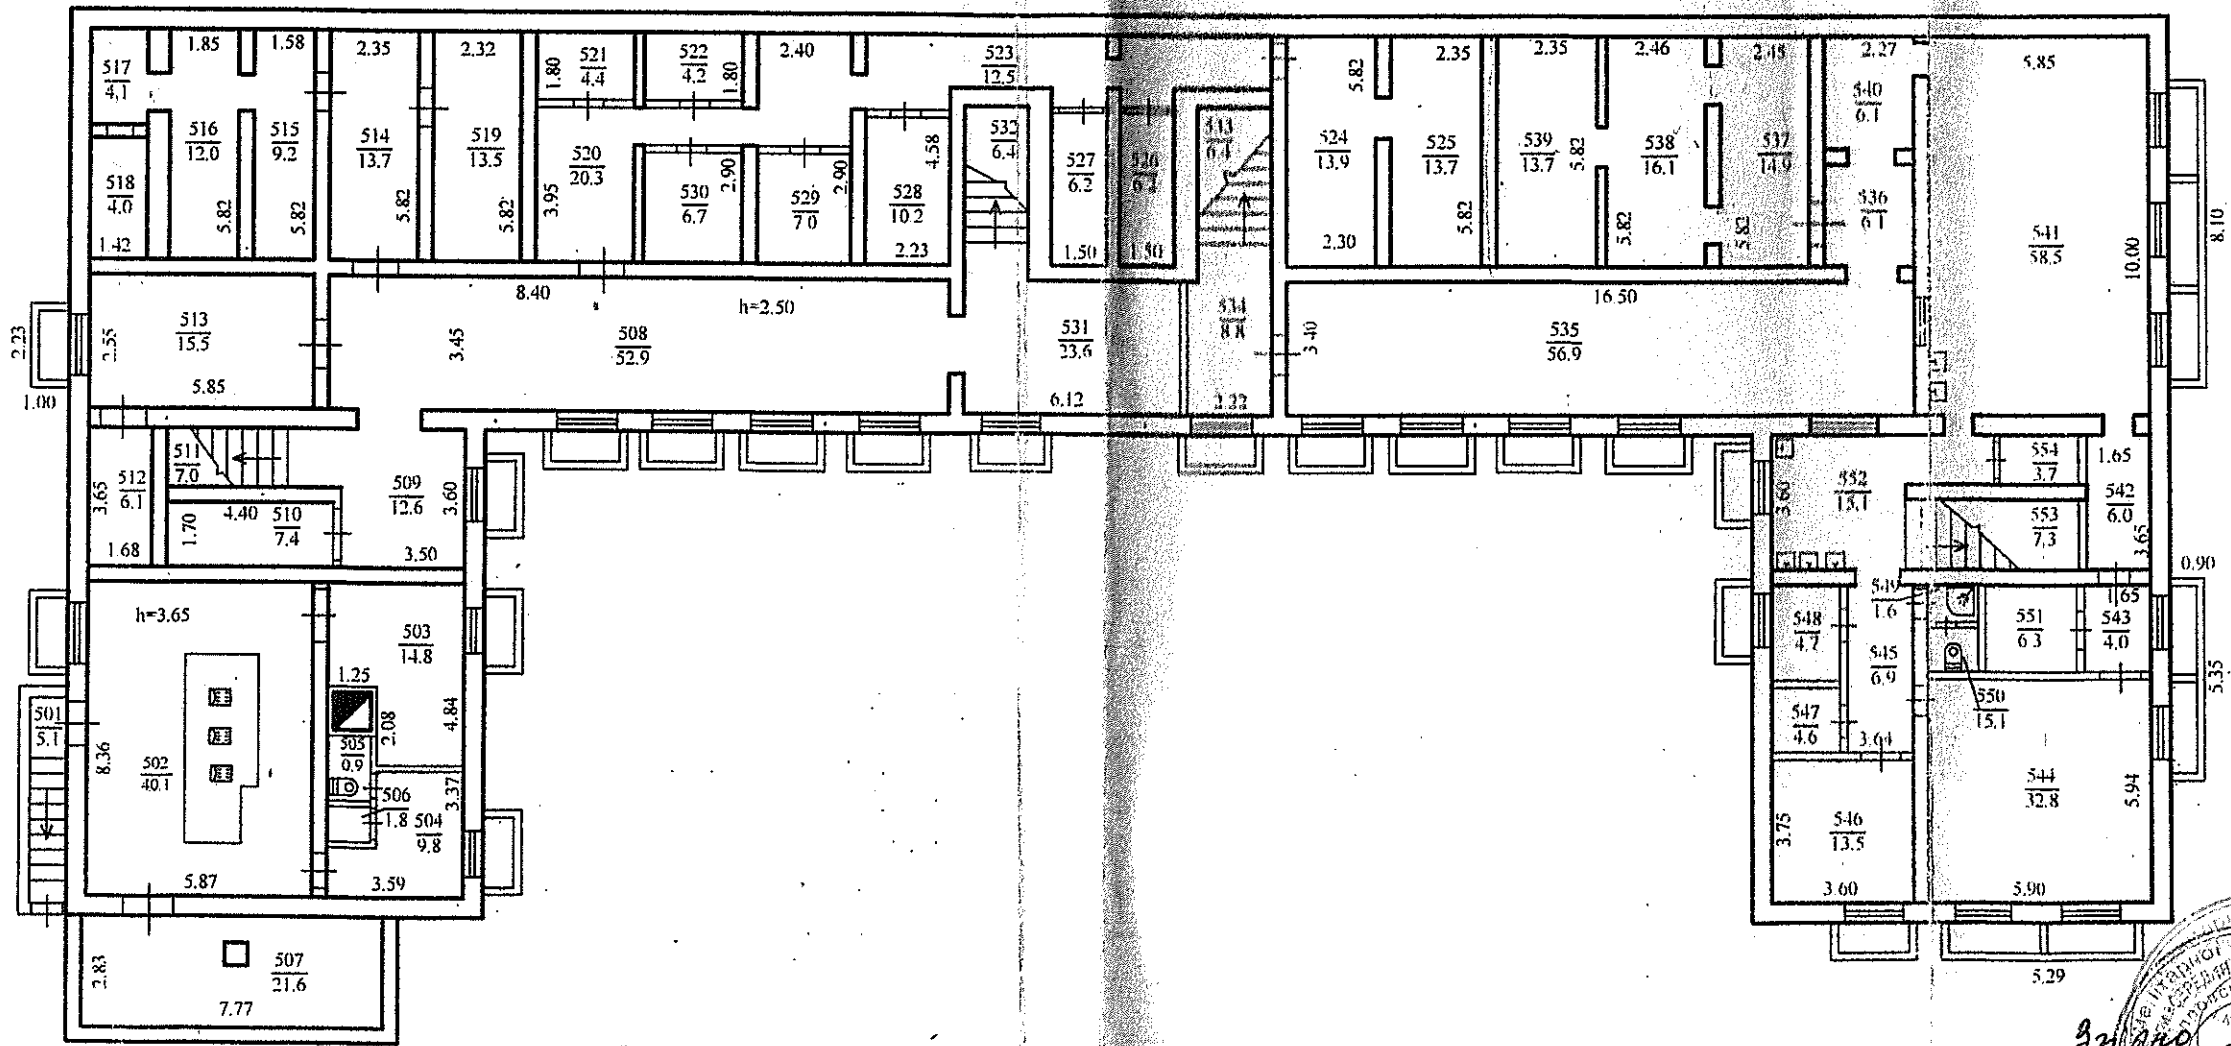

Згідно з технічним планом
Директор В. Федоренко