


Додаток 6.1 до інструкції про порядок проведення технічної інвентаризації об'єктів нерухомого майна

СХЕМАТИЧНИЙ ПЛАН ЗЕМЕЛЬНОЇ ДІЛЯНКИ
громадського будинку
Середня загальноосвітня школа №10 ім. І. І. Манжури
(призначення)
вулиця (провулок, площа) Бригадна № 10
місто Дніпропетровськ
Масштаб 1:500

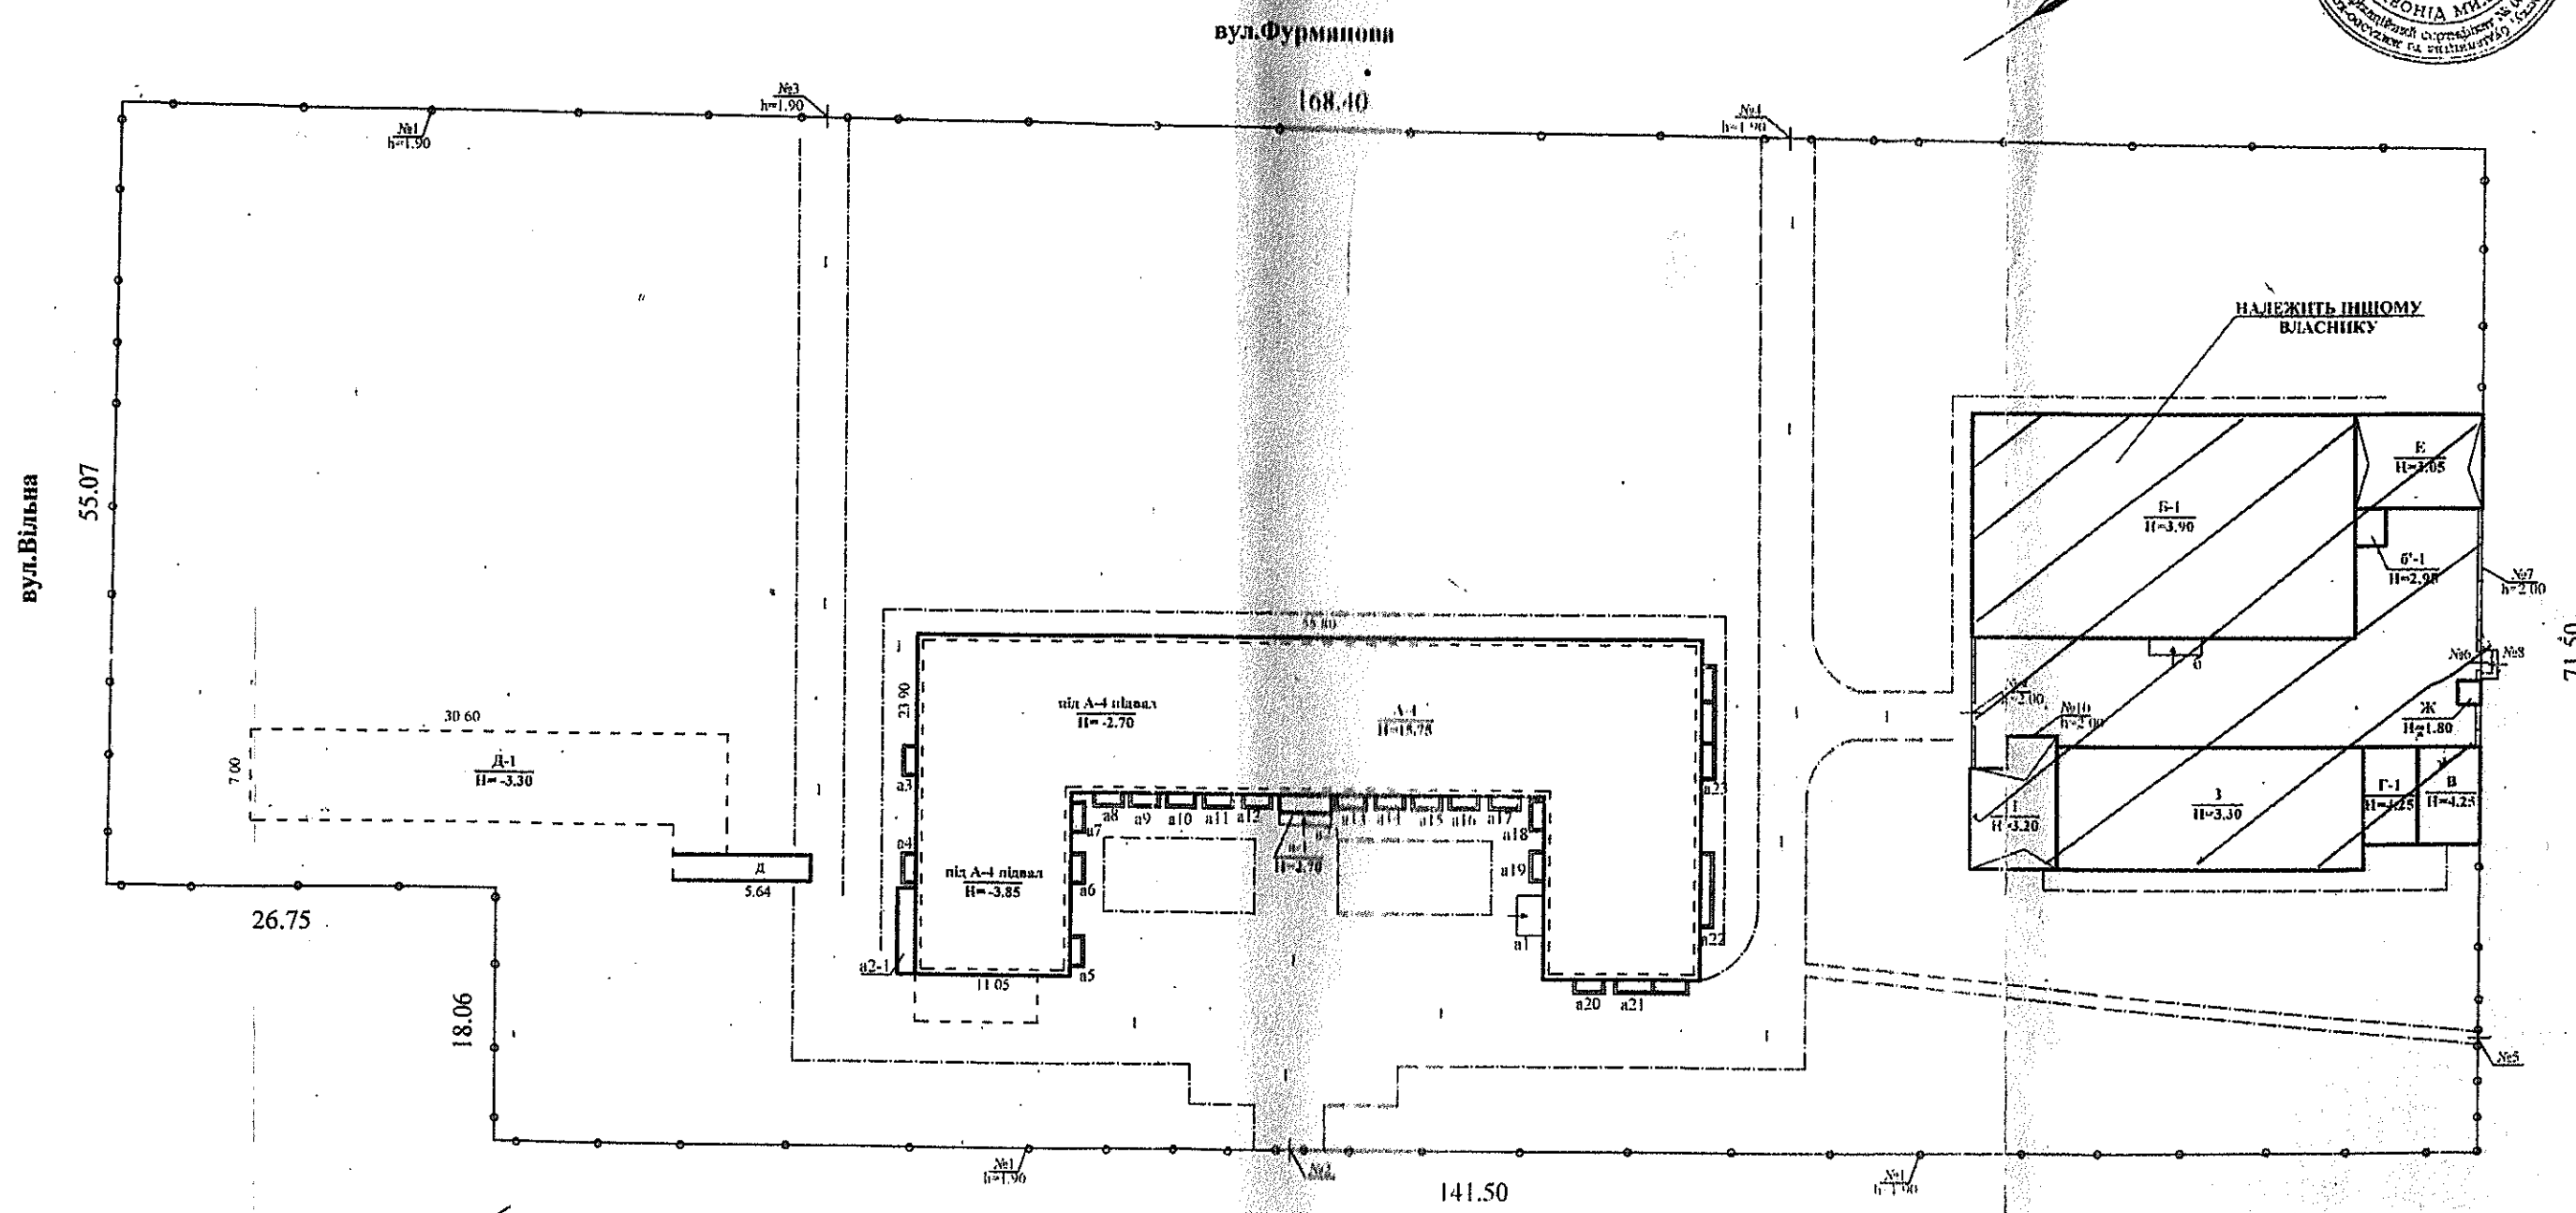

вул. Бригадна

Згідно з *Л. М. Коваленко*
Директор *В. С. С.*

