




ВИКОНАВЧИЙ ОРГАН КИЇВСЬКОЇ МІСЬКОЇ РАДИ  
(КИЇВСЬКА МІСЬКА ДЕРЖАВНА АДМІНІСТРАЦІЯ)

РОЗПОРЯДЖЕННЯ

12.03.2019

№ 422

Про тимчасову заборону руху транспортних засобів на вулиці Обухівській зі сторони вулиці Академіка Булаховського у Святошинському районі

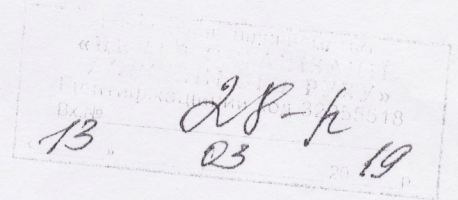

Відповідно до статей 6, 26 Закону України «Про дорожній рух», статей 19, 20 Закону України «Про автомобільні дороги», статті 30 Закону України «Про місцеве самоврядування в Україні», враховуючи розпорядження виконавчого органу Київської міської ради (Київської міської державної адміністрації) від 13 серпня 2018 року № 1460 «Про реконструкцію вулиці Чорнобильської у Святошинському районі міста Києва», з метою забезпечення безпеки дорожнього руху та покращення екологічного стану на вулиці Обухівській у Святошинському районі:

1. Тимчасово заборонити рух транспортних засобів на вулиці Обухівській зі сторони вулиці Академіка Булаховського у Святошинському районі у зв'язку з виконанням комунальною корпорацією «Київавтодор» робіт з реконструкції вулиці Чорнобильської на період до їх завершення.


2. Комунальному підприємству «Центр організації дорожнього руху» у встановленому порядку:

2.1. Розробити, погодити з Управлінням патрульної поліції в м. Києві Департаменту патрульної поліції та подати на затвердження до Департаменту транспортної інфраструктури виконавчого органу Київської міської ради (Київської міської державної адміністрації) схему організації дорожнього руху на період виконання робіт, зазначених у пункті 1 цього розпорядження.

2.2. Після завершення робіт з реконструкції вулиці Чорнобильської відновити технічні засоби регулювання дорожнього руху відповідно до постійної схеми організації дорожнього руху.

3. Контроль за виконанням цього розпорядження покласти на заступника голови Київської міської державної адміністрації Давтяна Д.О.

Виконувач обов'язків голови

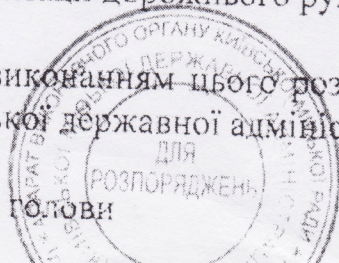

Микола ПОВОРОЗНИК

032658




“ЗАТВЕРДЖЕНО”  
 Департамент транспортної інфраструктури КМДА




“ПОГОДЖЕНО” № 02-39/2204  
 Святошинська районна в місті Києві державна адміністрація




“02” 04

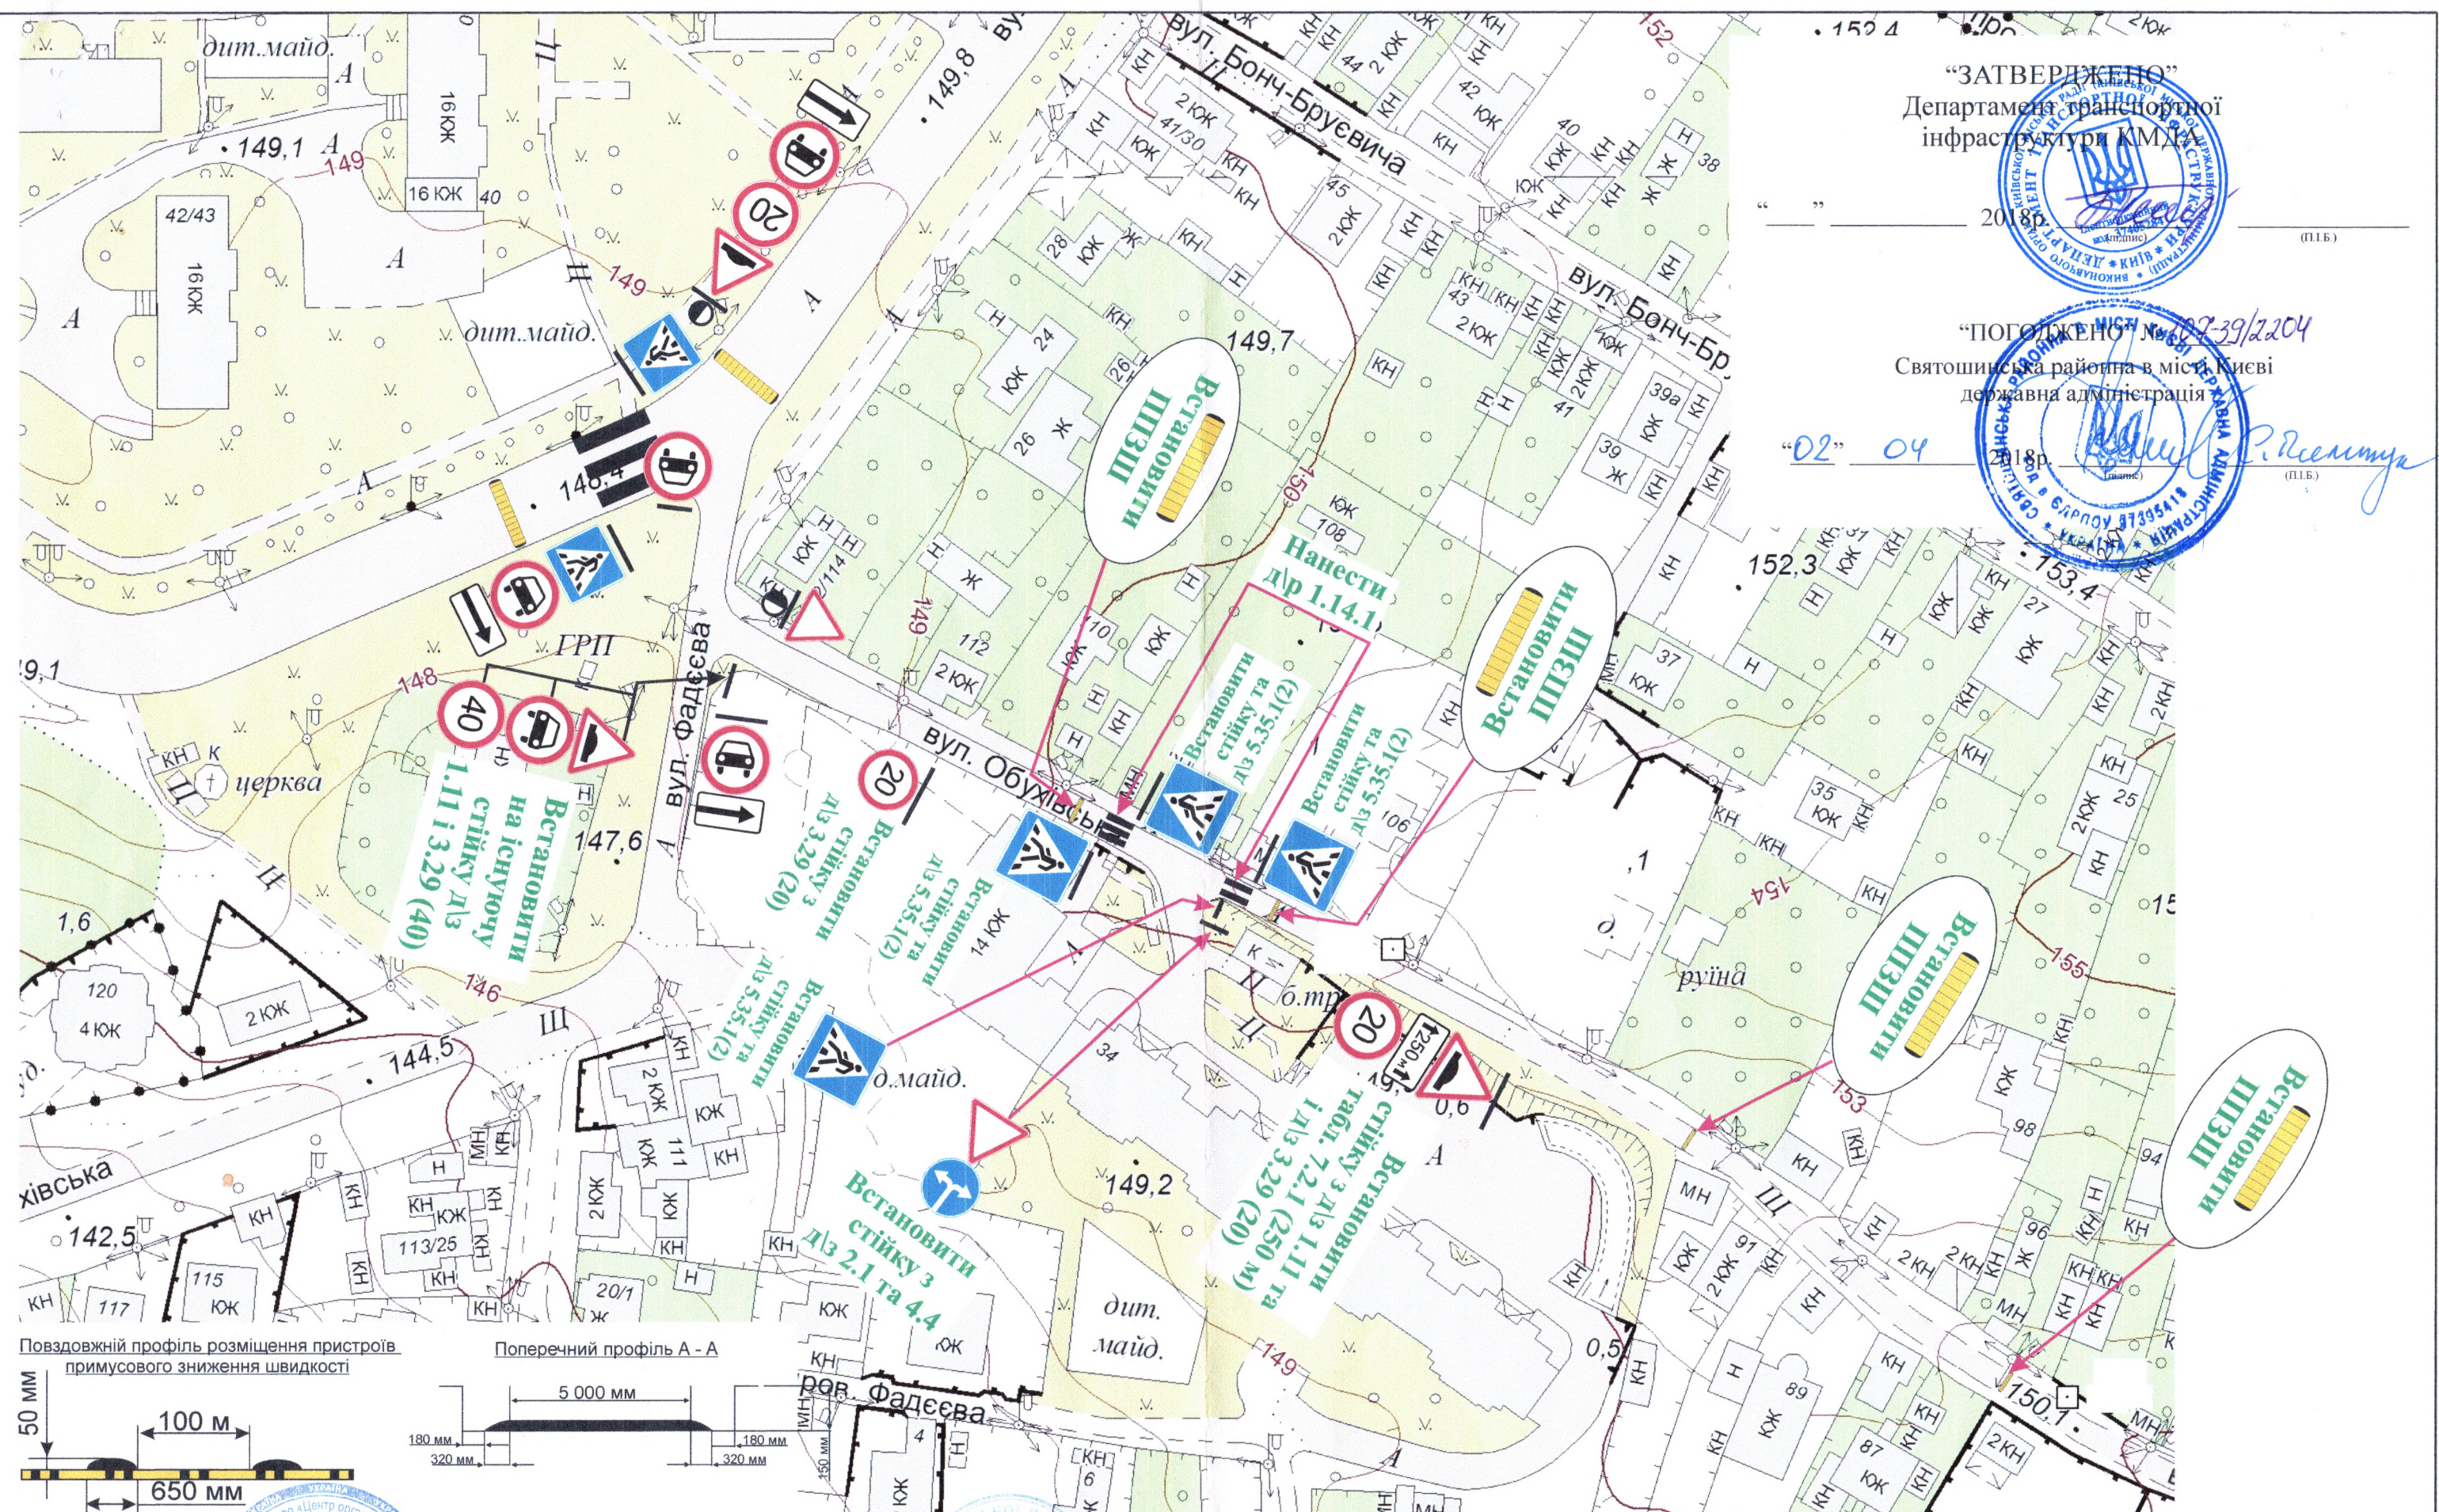

Повздовжній профіль розміщення пристроїв примусового зниження швидкості

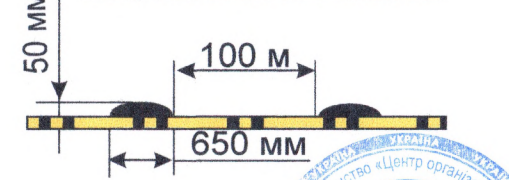

Поперечний профіль А-А

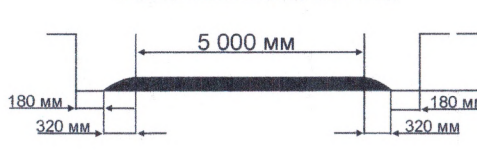

“РОЗРОБЛЕНО”  
 КП “Центр організації дорожнього руху”



“ПОГОДЖЕНО” № 77/3  
 Управління патрульної поліції в місті Києві




А. С. Свєдочников  
 (п.і.б.)

Посада	П.І.Б.	Підпис	Тимчасова схема ОДР на період до виконання дорожніх робіт на вул. Обухівській (на ділянці дороги від буд. № 84 до пров. Осіннього), впровадження ТЗРДР по вул. Обухівській
○ Нач. від.	Дойничко В.П.		
○ Розроб.	Дойничко В.П.		
○ Ж Креслив	Сіренко О.В.		

Лист №1  
 Замовник: Святошинська РДА в м. Києві  
 КП “Центр організації дорожнього руху”



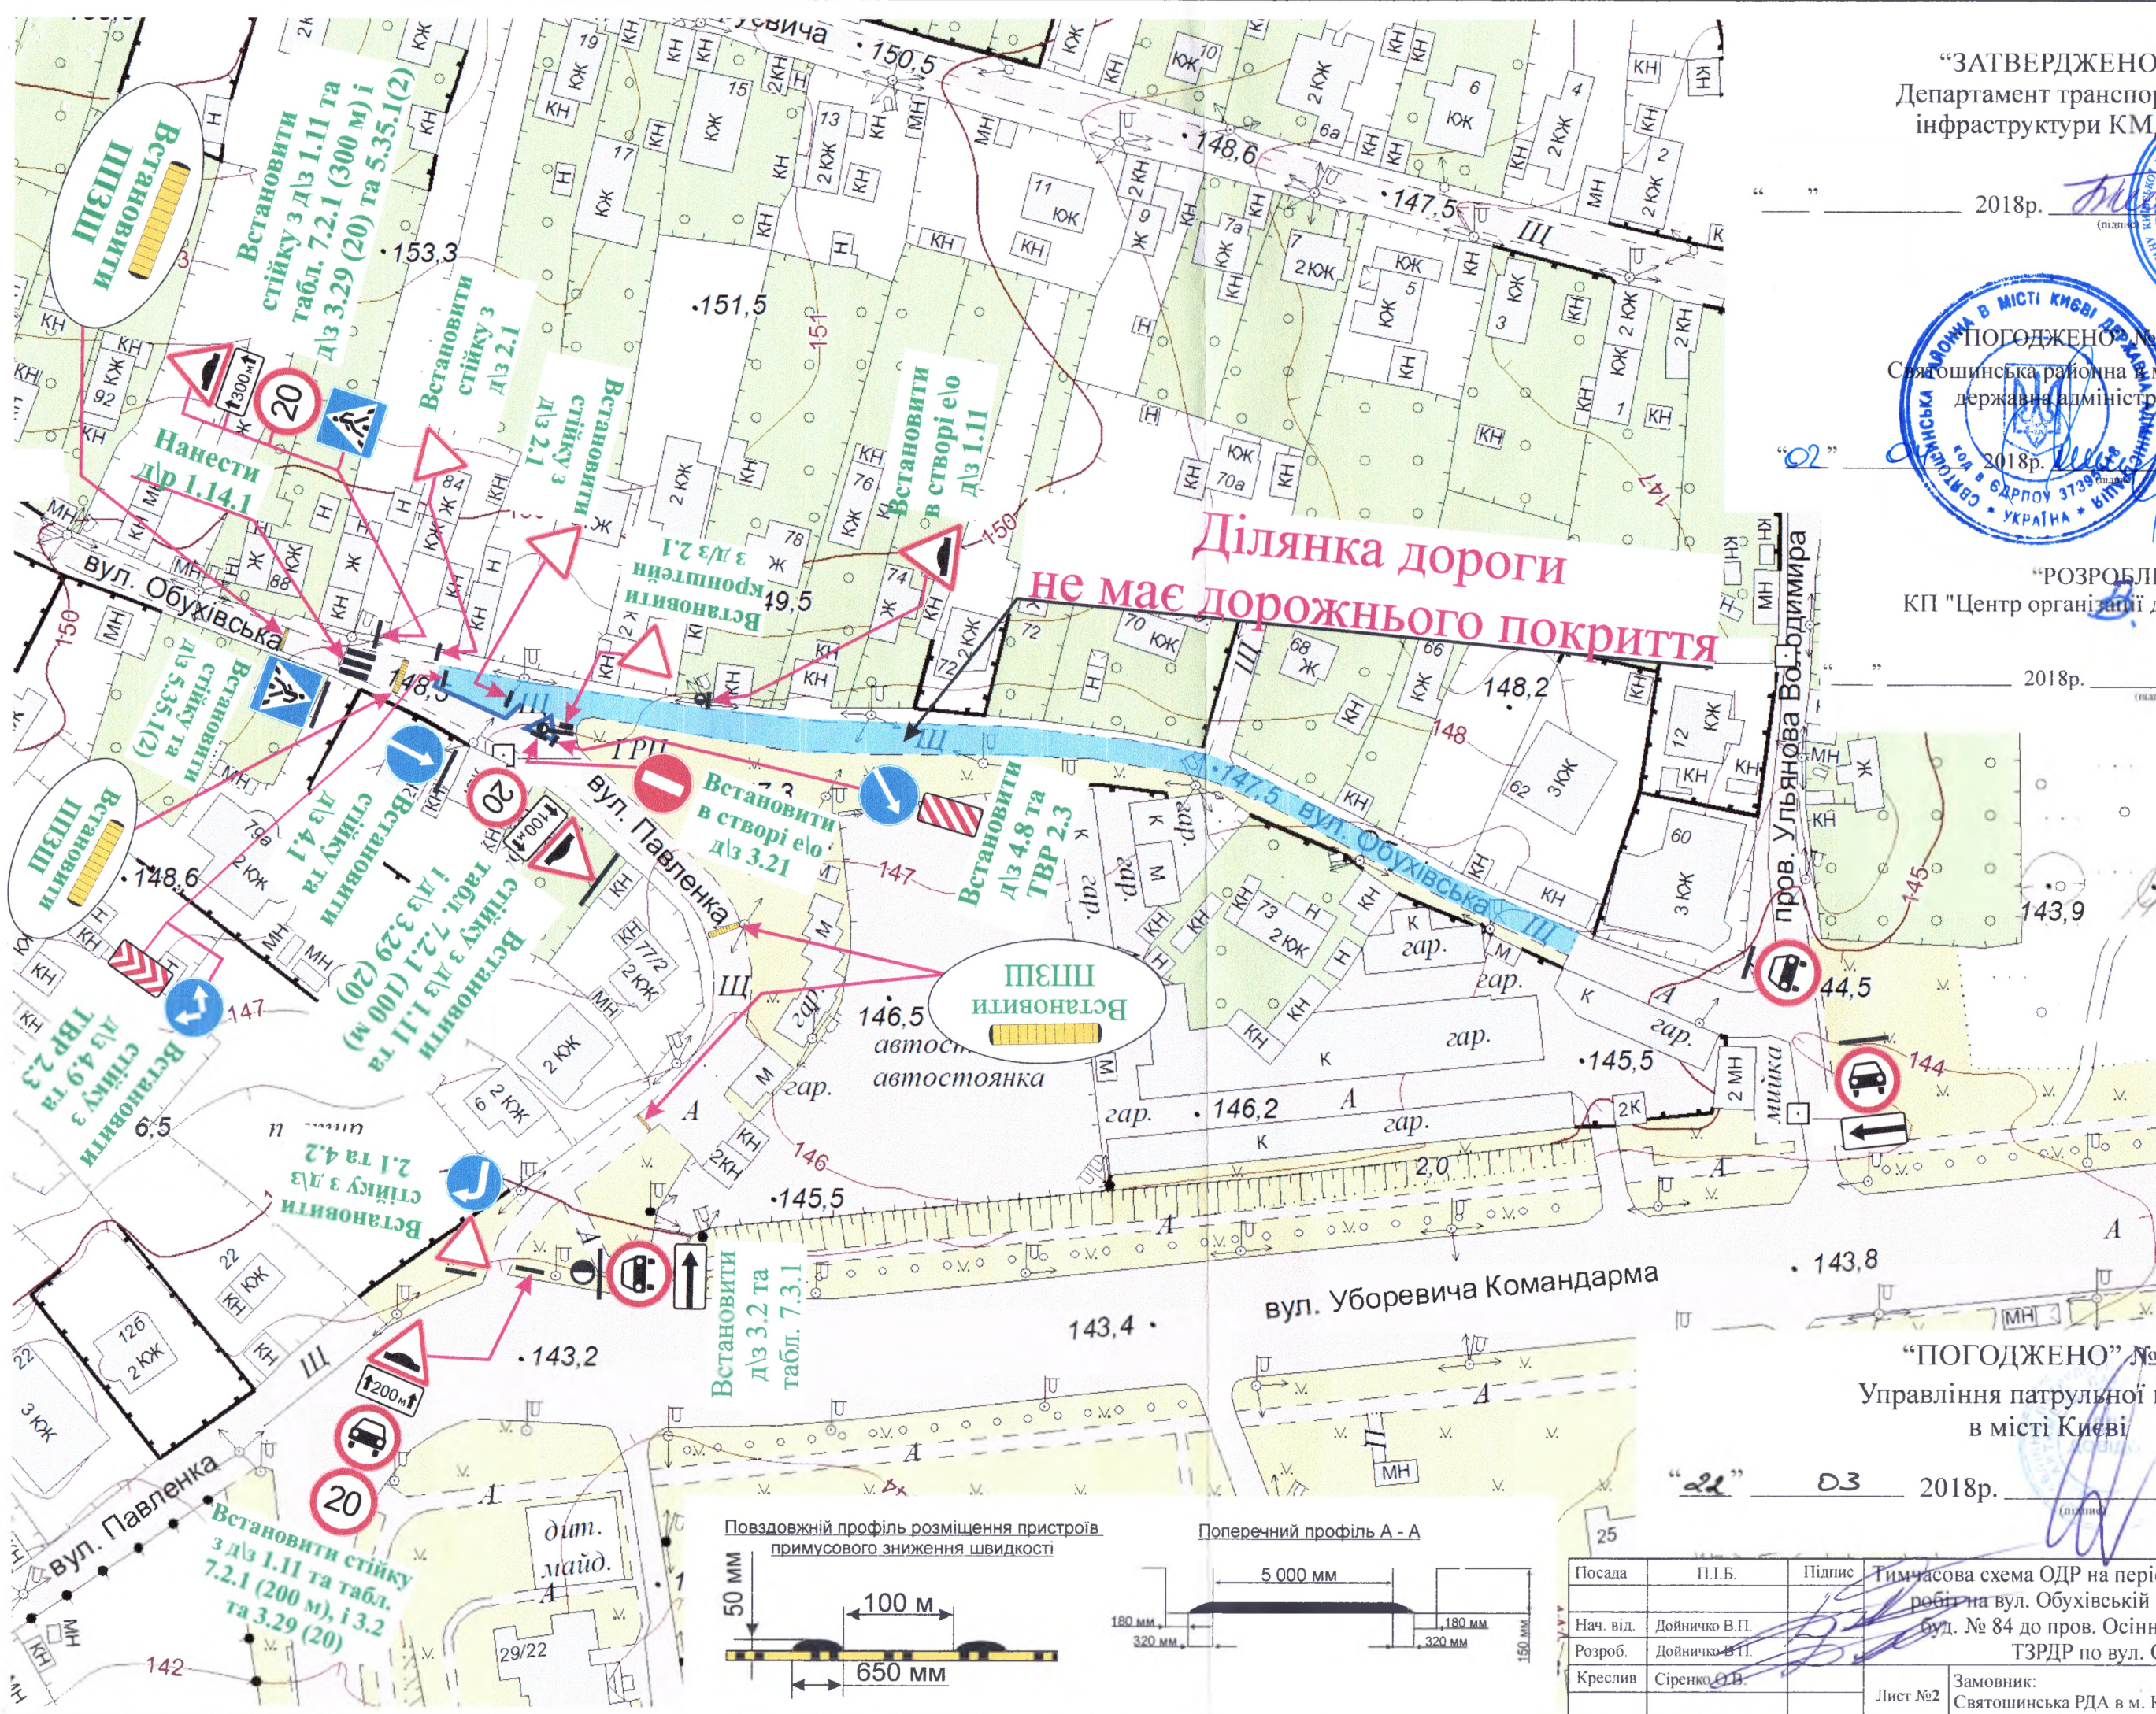

2018р.

ПОГОДЖЕНО № 107-39/2204  
 Святошинська районна в м. Києві державна адміністрація



“РОЗРОБЛЕНО”  
 КП "Центр організації дорожнього руху"

2018р.

“ПОГОДЖЕНО” № 7713  
 Управління патрульної поліції в м. Києві

2018р.

Посада	П.І.Б.	Підпис	Тимчасова схема ОДР на період до виконання дорожніх робіт на вул. Обухівській (на ділянці дороги від буд. № 84 до пров. Осіннього), впровадження ТЗРДР по вул. Обухівській
Нач. від.	Дойничко В.П.	<i>[Signature]</i>	
Розроб.	Дойничко В.П.	<i>[Signature]</i>	
Креслив	Сіренко О.В.	<i>[Signature]</i>	
Лист №2	Замовник: Святошинська РДА в м. Києві	КП "Центр організації дорожнього руху"	



Розпорядження КМДА №422 від 12.03.2019

Зміни організації дорожнього руху на перехресті вул. Обухівська та Академіка Булаховського в Святошинському районі м. Києва

Зм.	Кільк.	Аркуш	№ док.	Підпис	Дата
Нач. служби	Онщенко М.				06.19
Перевірив	Дойничко В.П.				06.19
Розробив	Дойничко В.П.				06.19
Креслив	Фесун М.М.				06.19

Організація дорожнього руху тимчасова на період до завершення реконструкції вул. Чорнобильської.

СХЕМА  
Розміщення технічних засобів організації дорожнього руху, М 1:500.

"ЗАТВЕРДЖЕНО" №  
Департамент транспорту  
інфраструктури Київської  
державної адміністрації

"19" 06 2019р.


"ПОГОДЖЕНО"  
Управління патрульної поліції у м. Києві

до 1.09.2019 в експлуатацію

"18" 06 2019р.

"РОЗРОБЛЕНО" №  
КП "Центр організації дорожнього руху"

"18" 06 2019р.

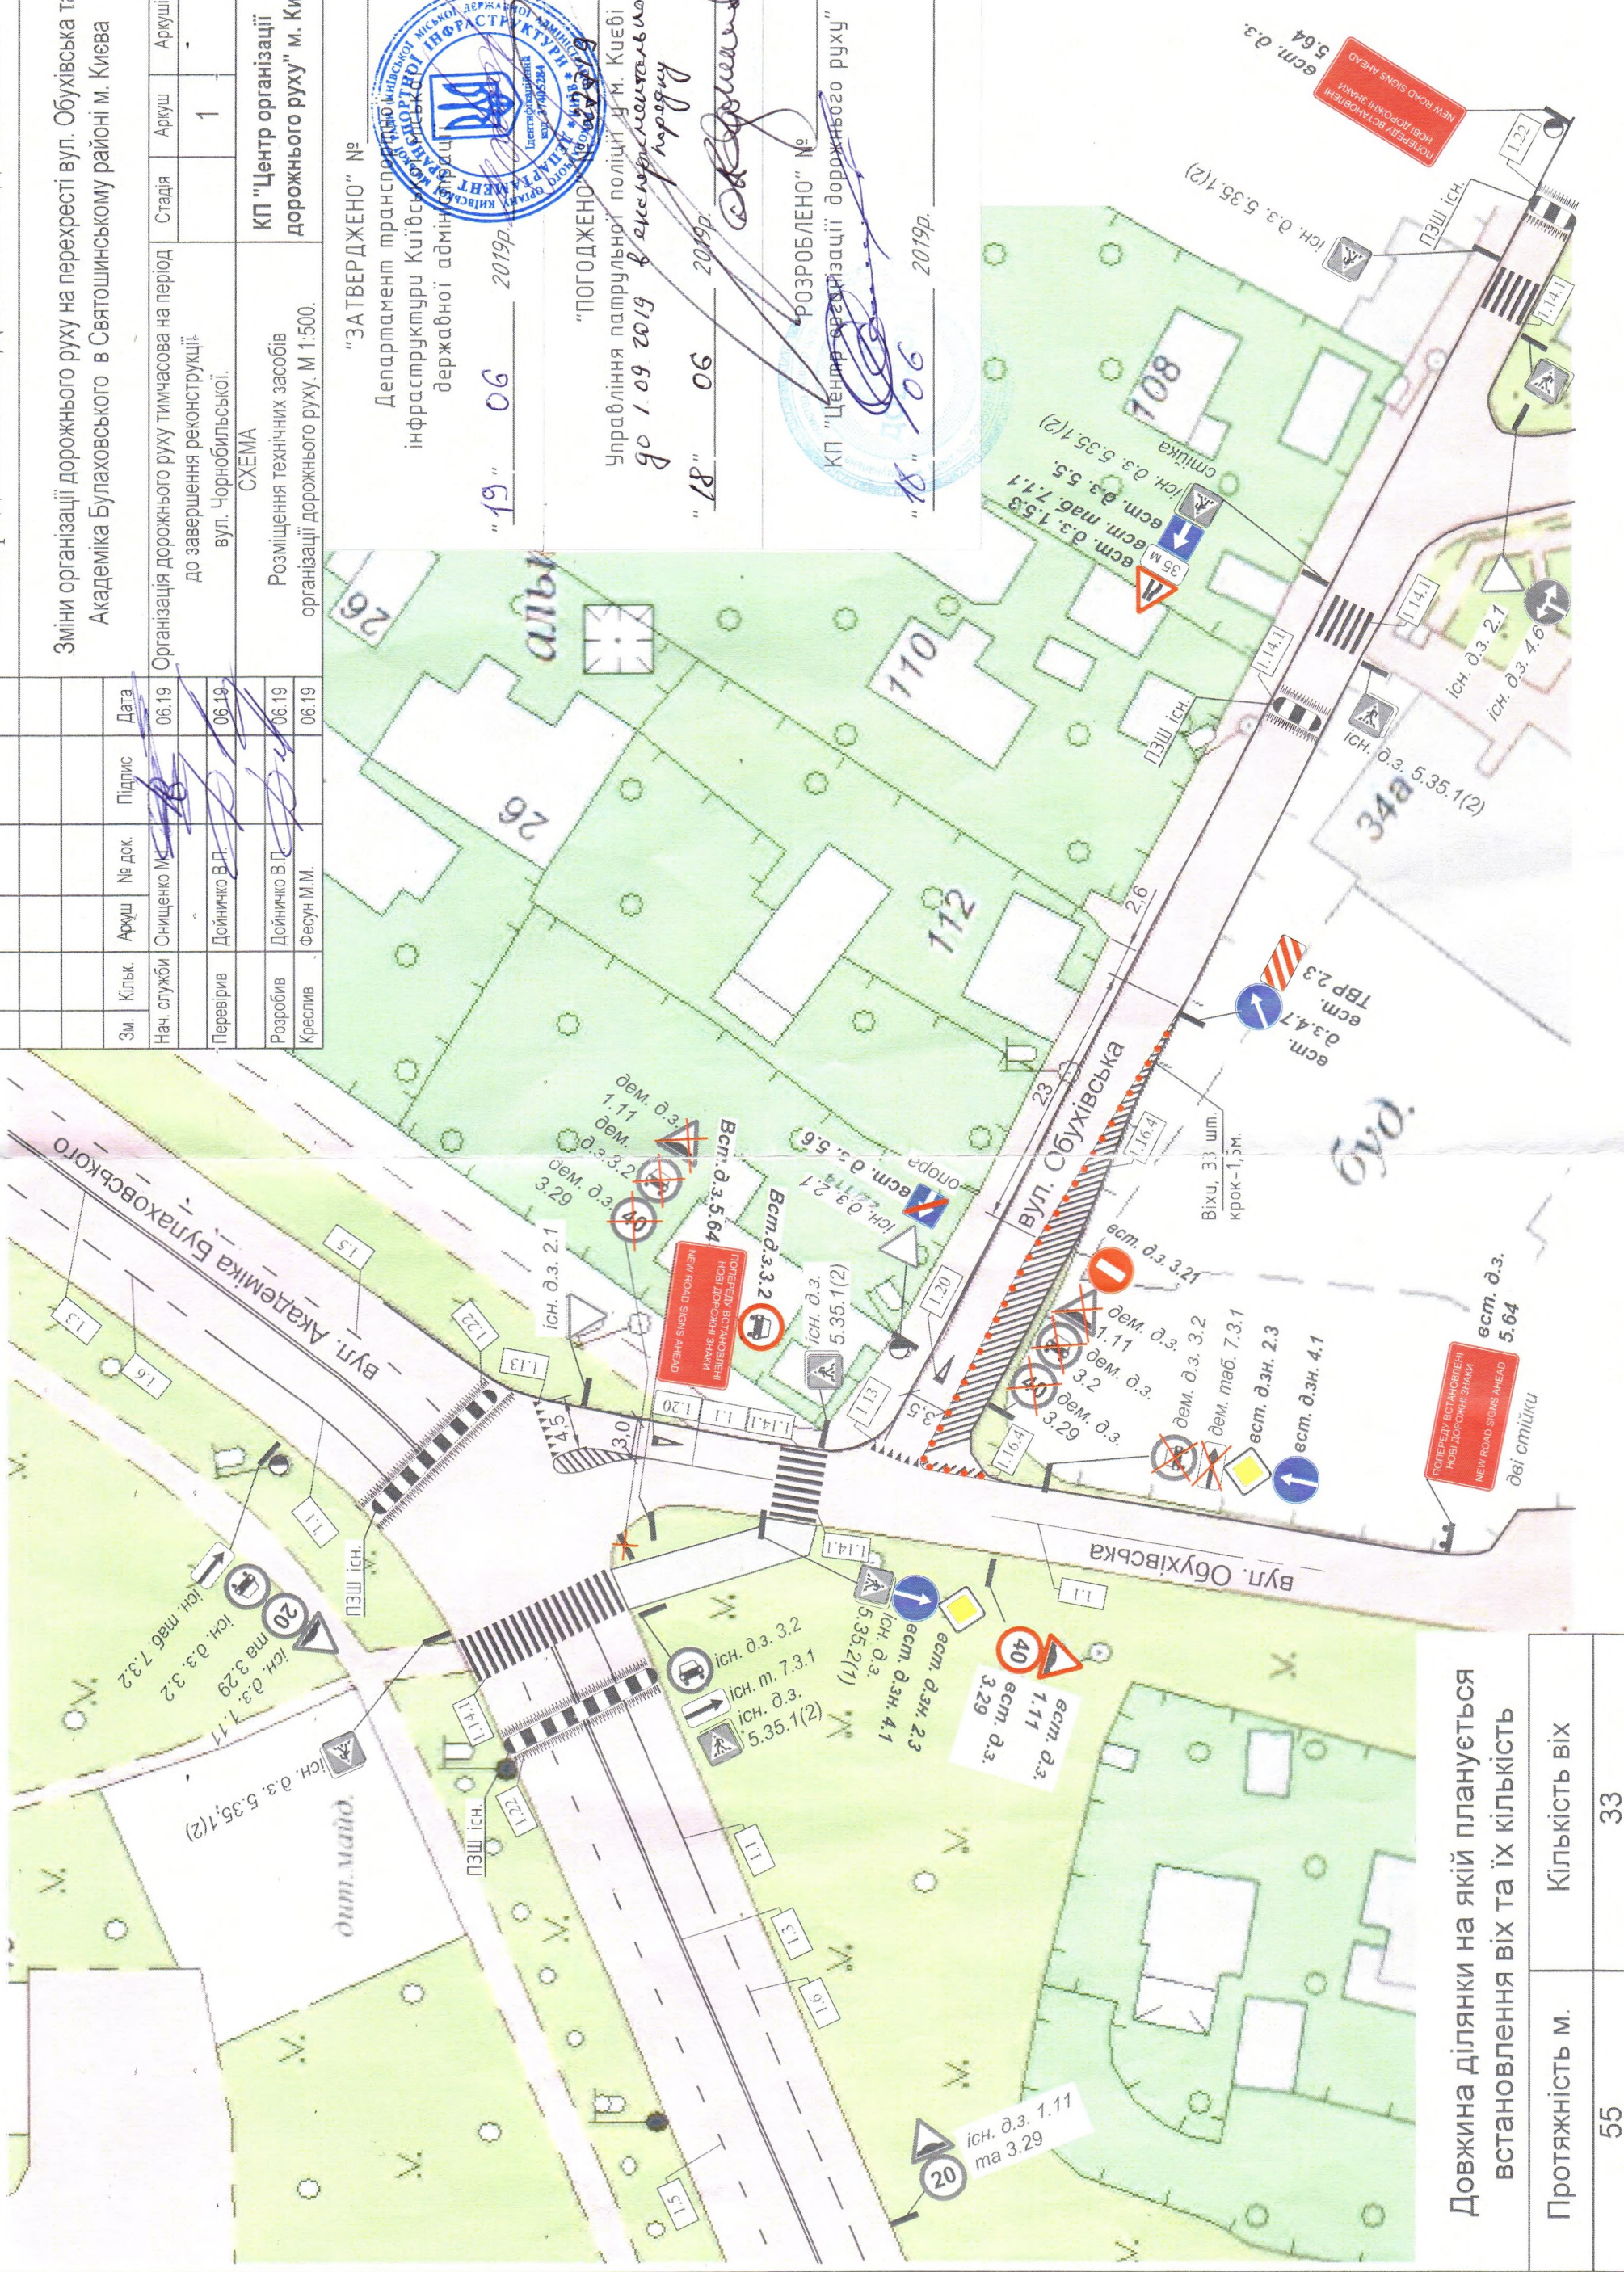

Довжина ділянки на якій планується встановлення віх та їх кількість

Протяжність м.	55
Кількість віх	33