


Ситуаційна схема М 1:2000

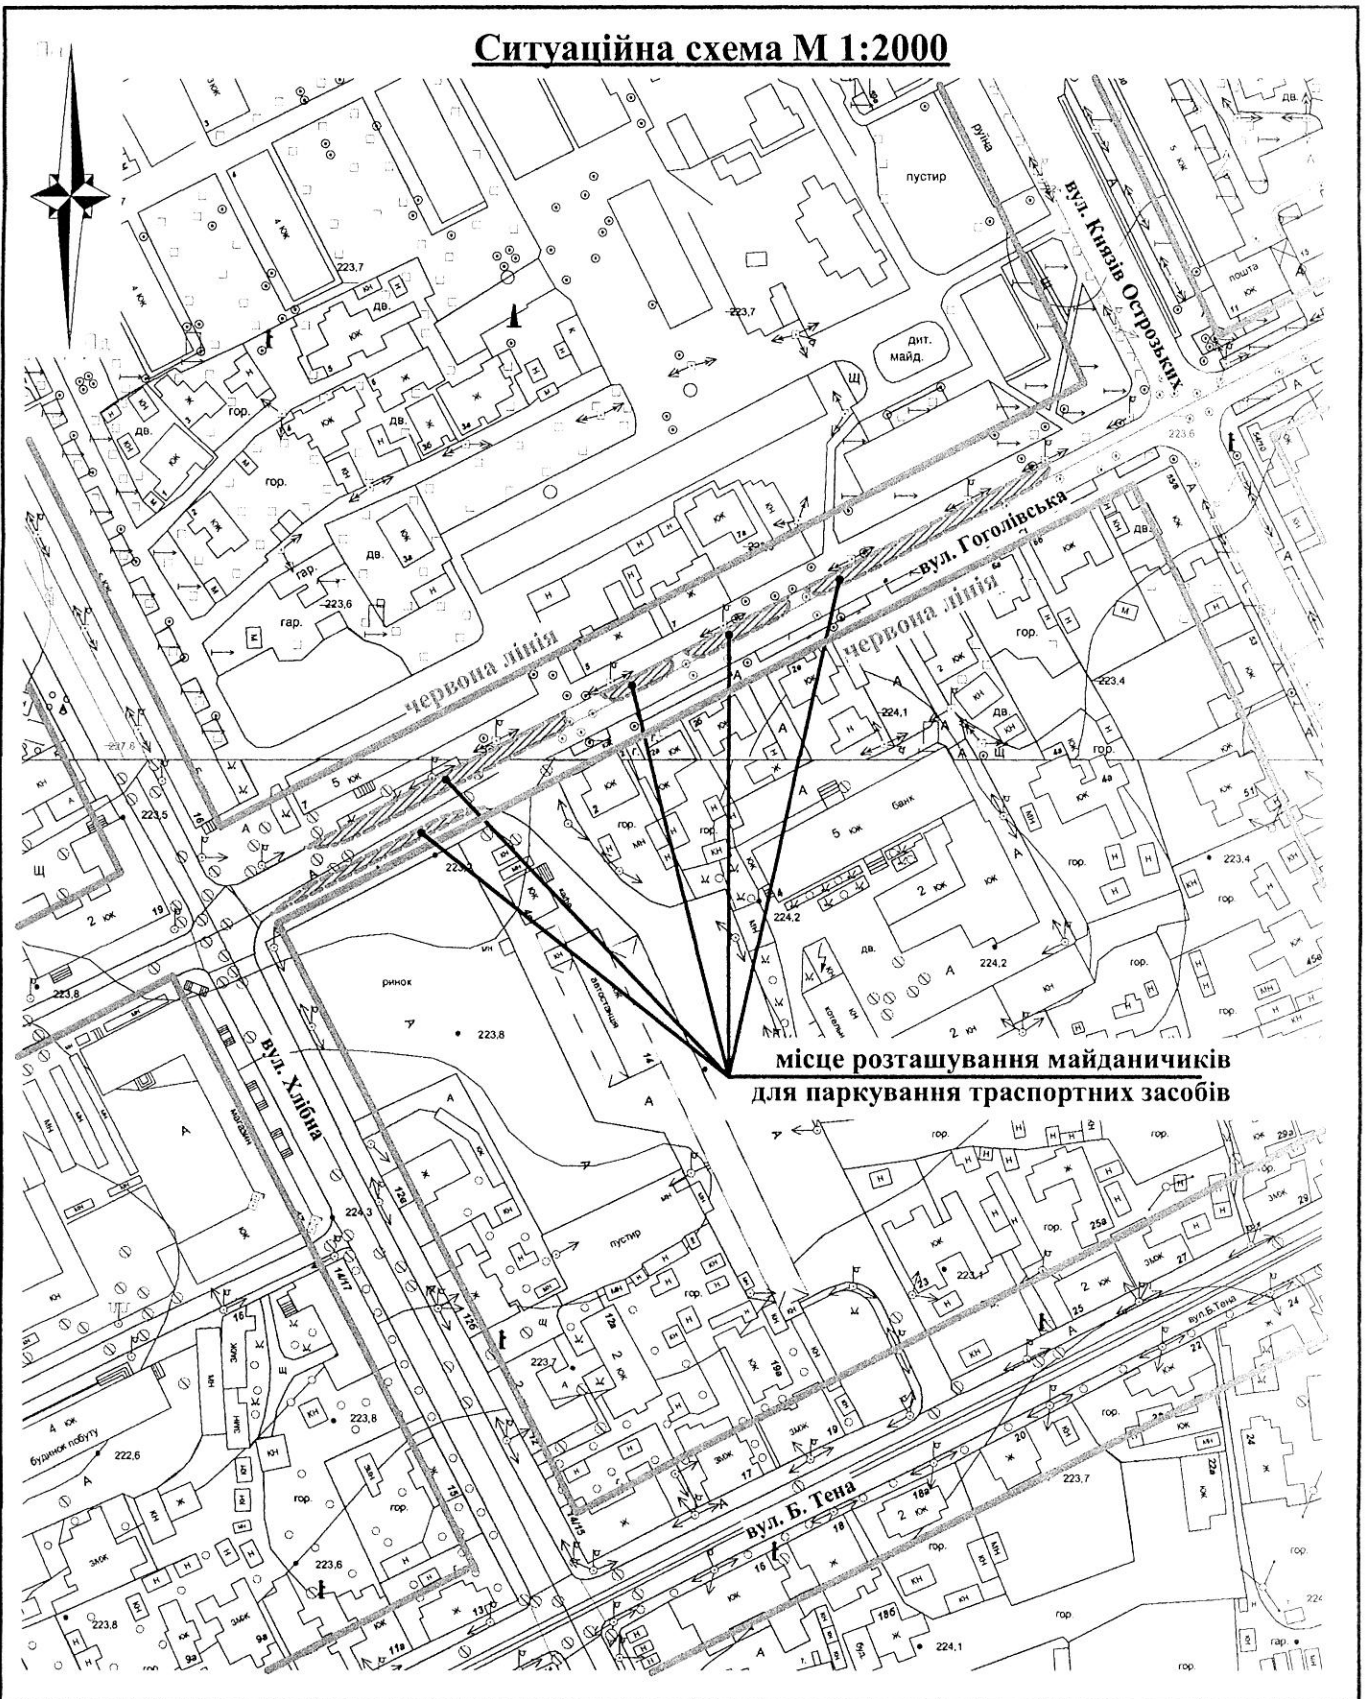

**місце розташування майданчиків
для паркування транспортних засобів**

Взам. инв. N

Подпись и дата

инв. N подл.

Змін.	Кільк.	Аркуш	№ док.	Підпис	Дата
Г І П	Пустовіт			<i>[Signature]</i>	
Розробив	Давидчук			<i>[Signature]</i>	
Перевірив	Люшненко			<i>[Signature]</i>	


- // -

**Паспорт майданчика для паркування за адресою:
м. Житомир, вул. Гоголівська 1-7**

Стадія	Аркуш	Аркушів
ЕП	2	
ТОВ		
"СЕРВІСНИЙ ЦЕНТР		

Ситуаційна схема М 1:2000

Ситуаційна схема М 1:2000

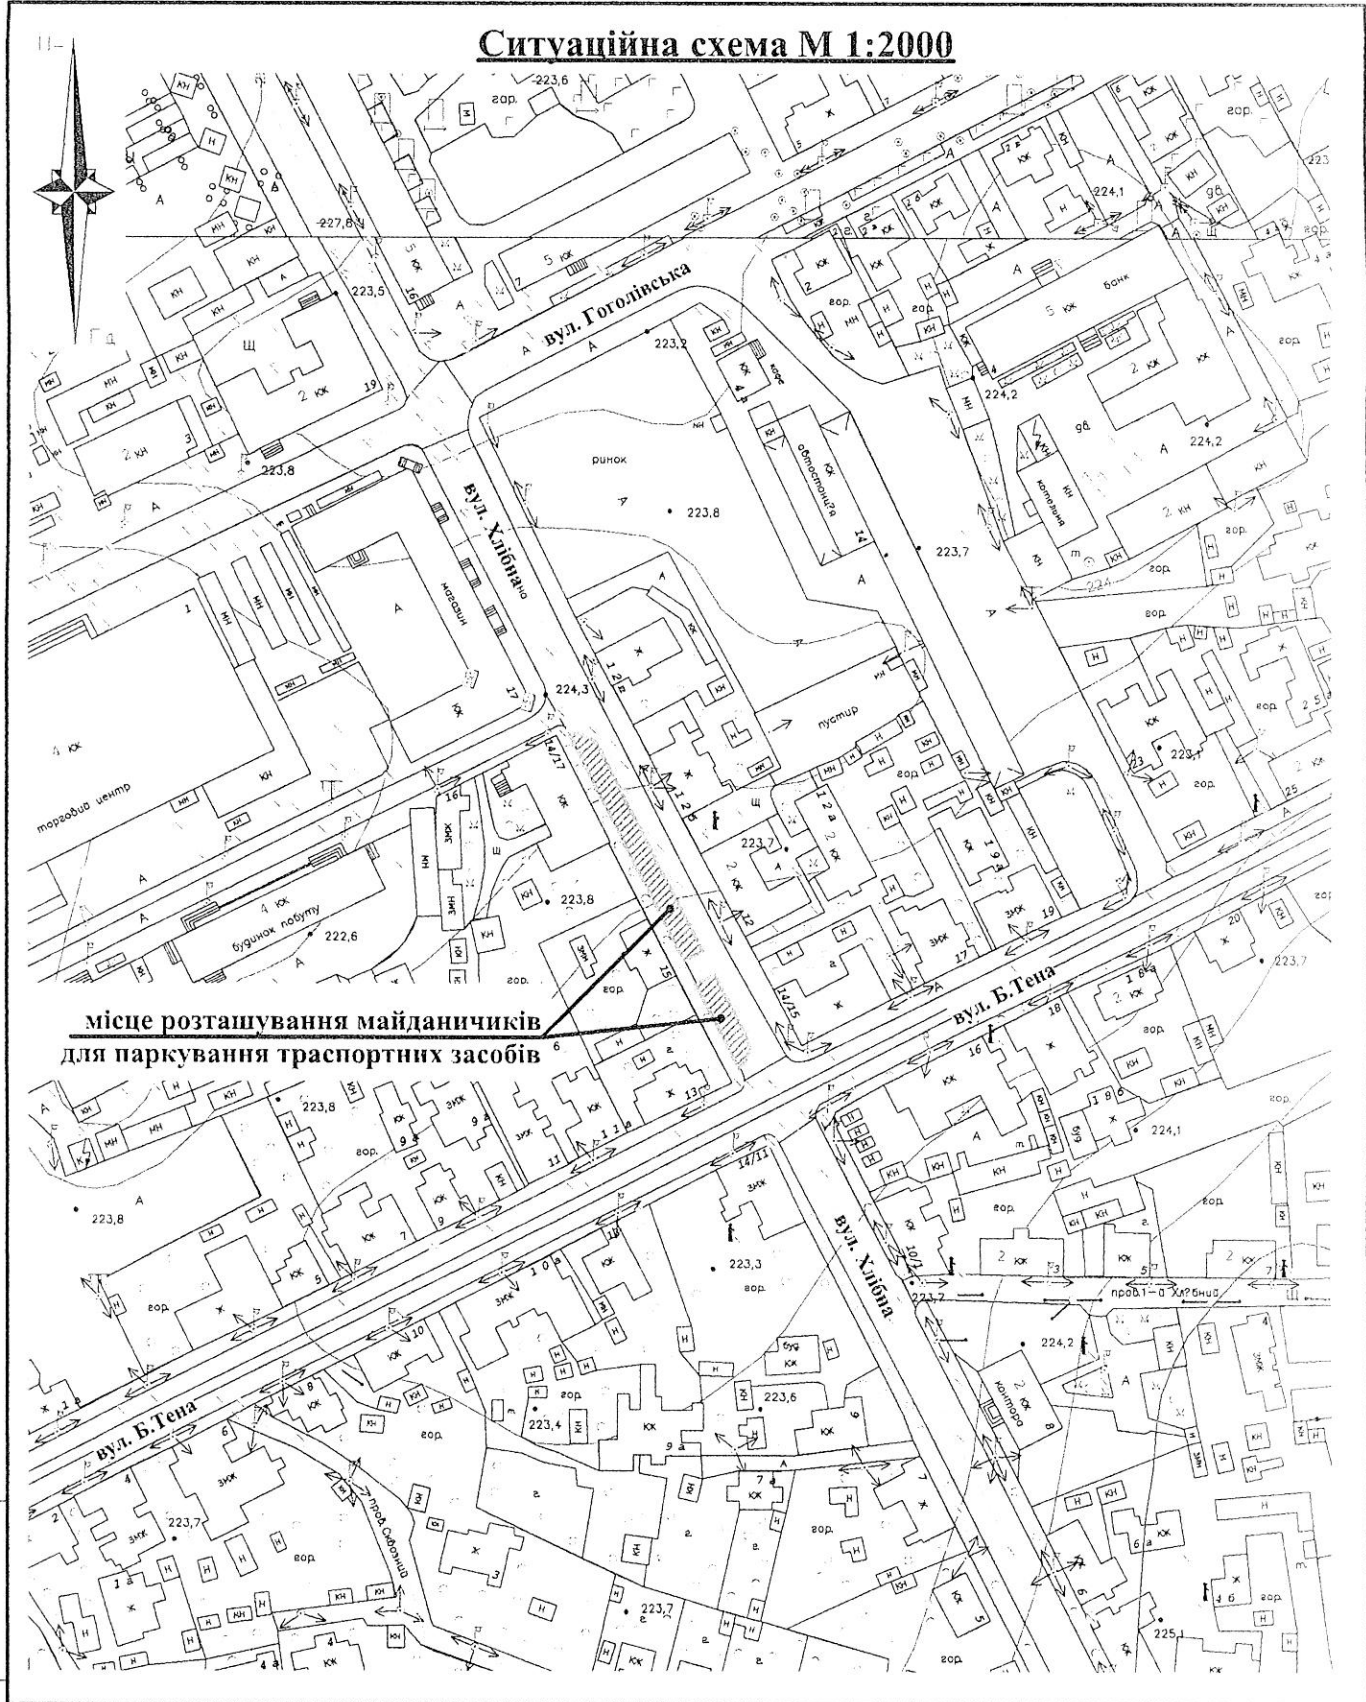


**місце розташування майданичків
для паркування транспортних засобів**

N поділ.	Подпись и дата	Взам. инв. N			
N поділ.	Подпись и дата				
N поділ.	Подпись и дата				

**Паспорт майданичка для паркування за адресою:
м. Житомир, вул. Хлібна 11-15**

- // -							
Змін.	Кільк.	Аркуш № док.	Підпис	Дата			
Г П	Пустовіт				Стадія	Аркуш	Аркушів
Розробив	Давидчук				ЕП	2	
ТОВ							

Ситуаційна схема М 1:2000

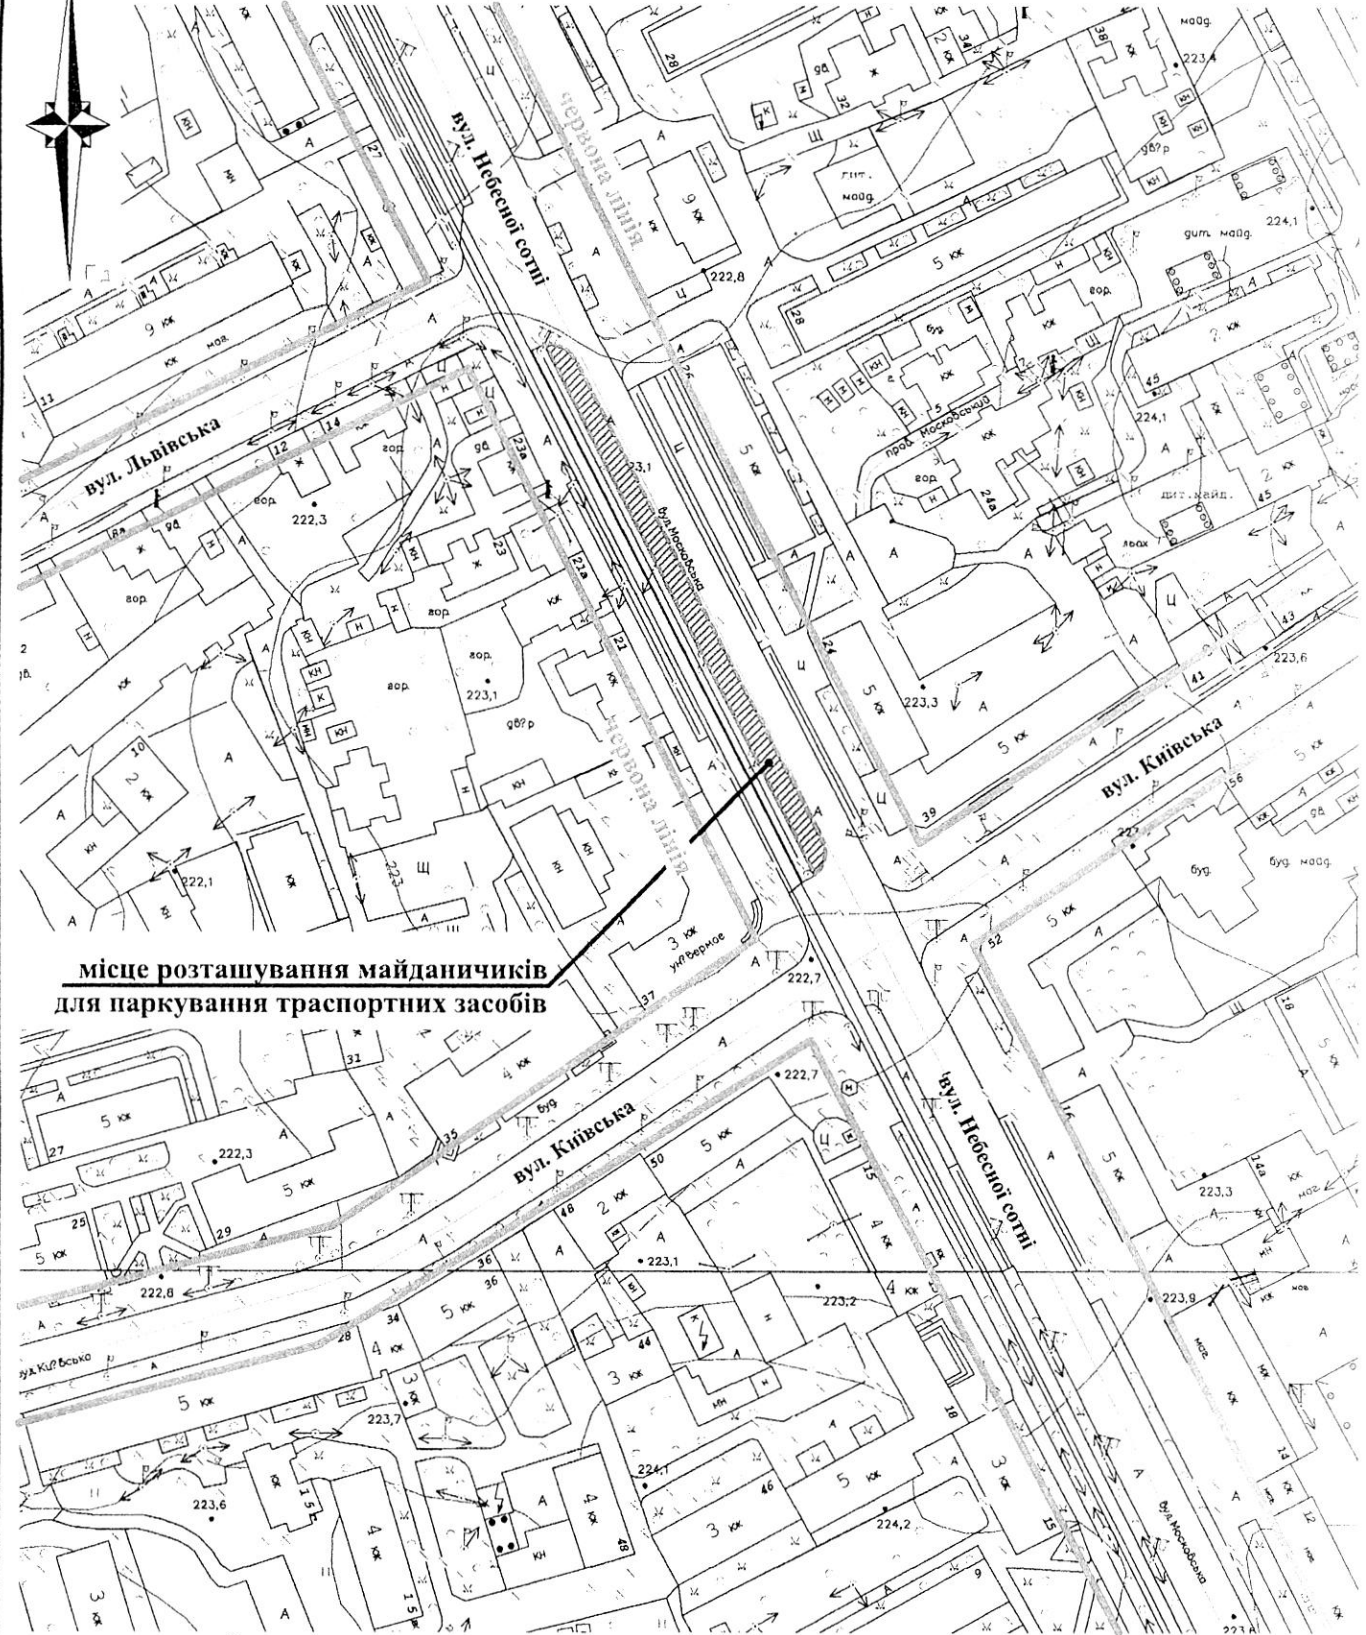


**місце розташування майданичків
для паркування транспортних засобів**

- // -

**Паспорт майданчика для паркування за адресою:
м. Житомир, вул. Небесної Сотні 21-23**

Взам. инв. N									
N подл.	Подпись и дата								
	Змін.	Кільк.	Аркуш	№ док.	Підпис	Дата	Стадія	Аркуш	Аркушів
	Г П П		Пустовіт		<i>[Signature]</i>		ЕП	2	
	Розробив	Давидчук	<i>[Signature]</i>				ТОВ		

Ситуаційна схема М 1:2000

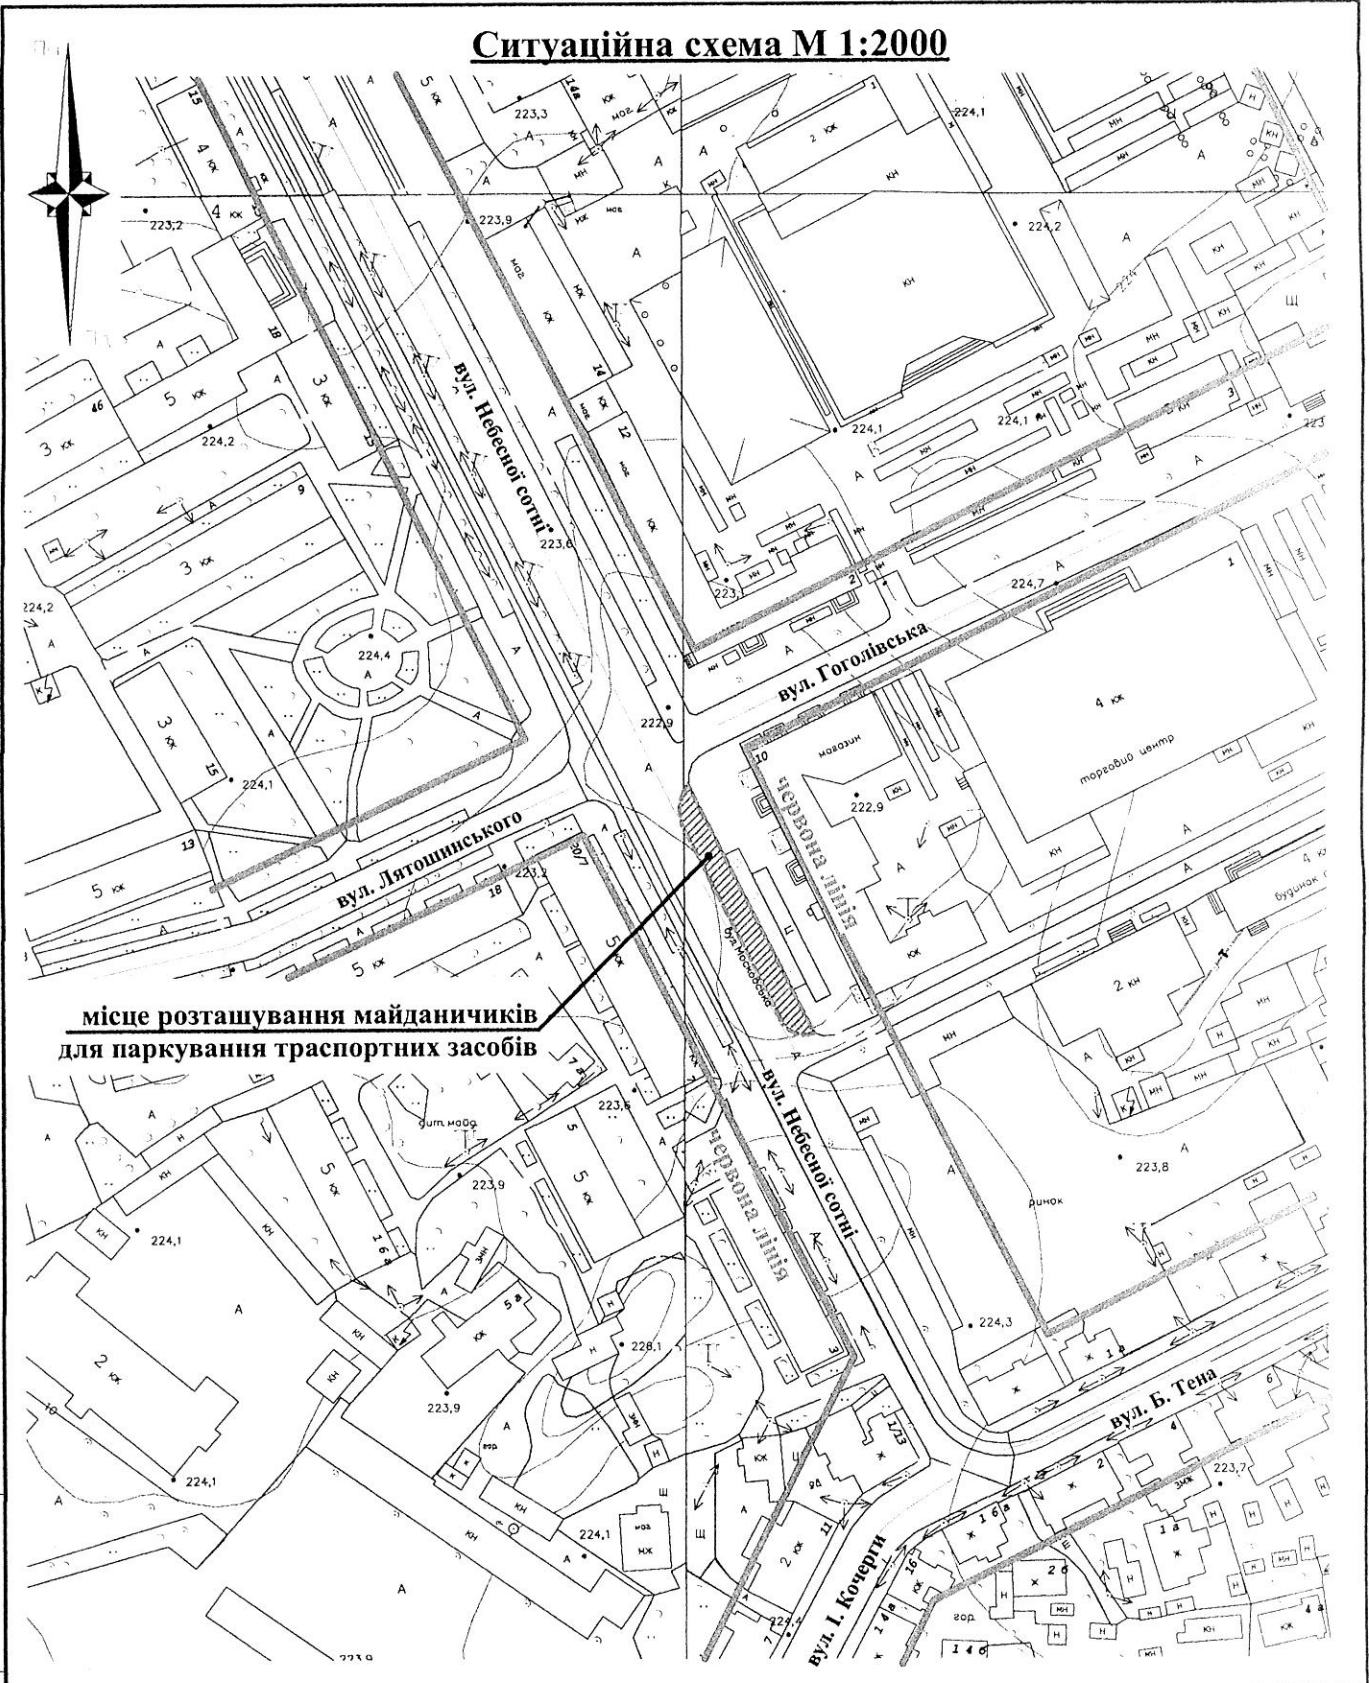

**місце розташування майданчиків
для паркування транспортних засобів**

Взам. инв. N

Подпись и дата

ив. N подл.

Змін.	Кільк.	Аркуш	№ док.	Підпис	Дата
Г П		Пустовіт			
Розробив		Давидчук			
Перевірив		Люшненко			

- // -


**Паспорт майданчика для паркування за адресою:
м. Житомир, вул. Небесної Сотні 8-10**

Стадія	Аркуш	Аркушів
ЕП	2	

Ситуаційна схема М 1:2000

**ТОВ "СЕРВІСНИЙ ЦЕНТР
"СЕРВІСНИЙ ЦЕНТР"**


Ситуаційна схема М 1:2000

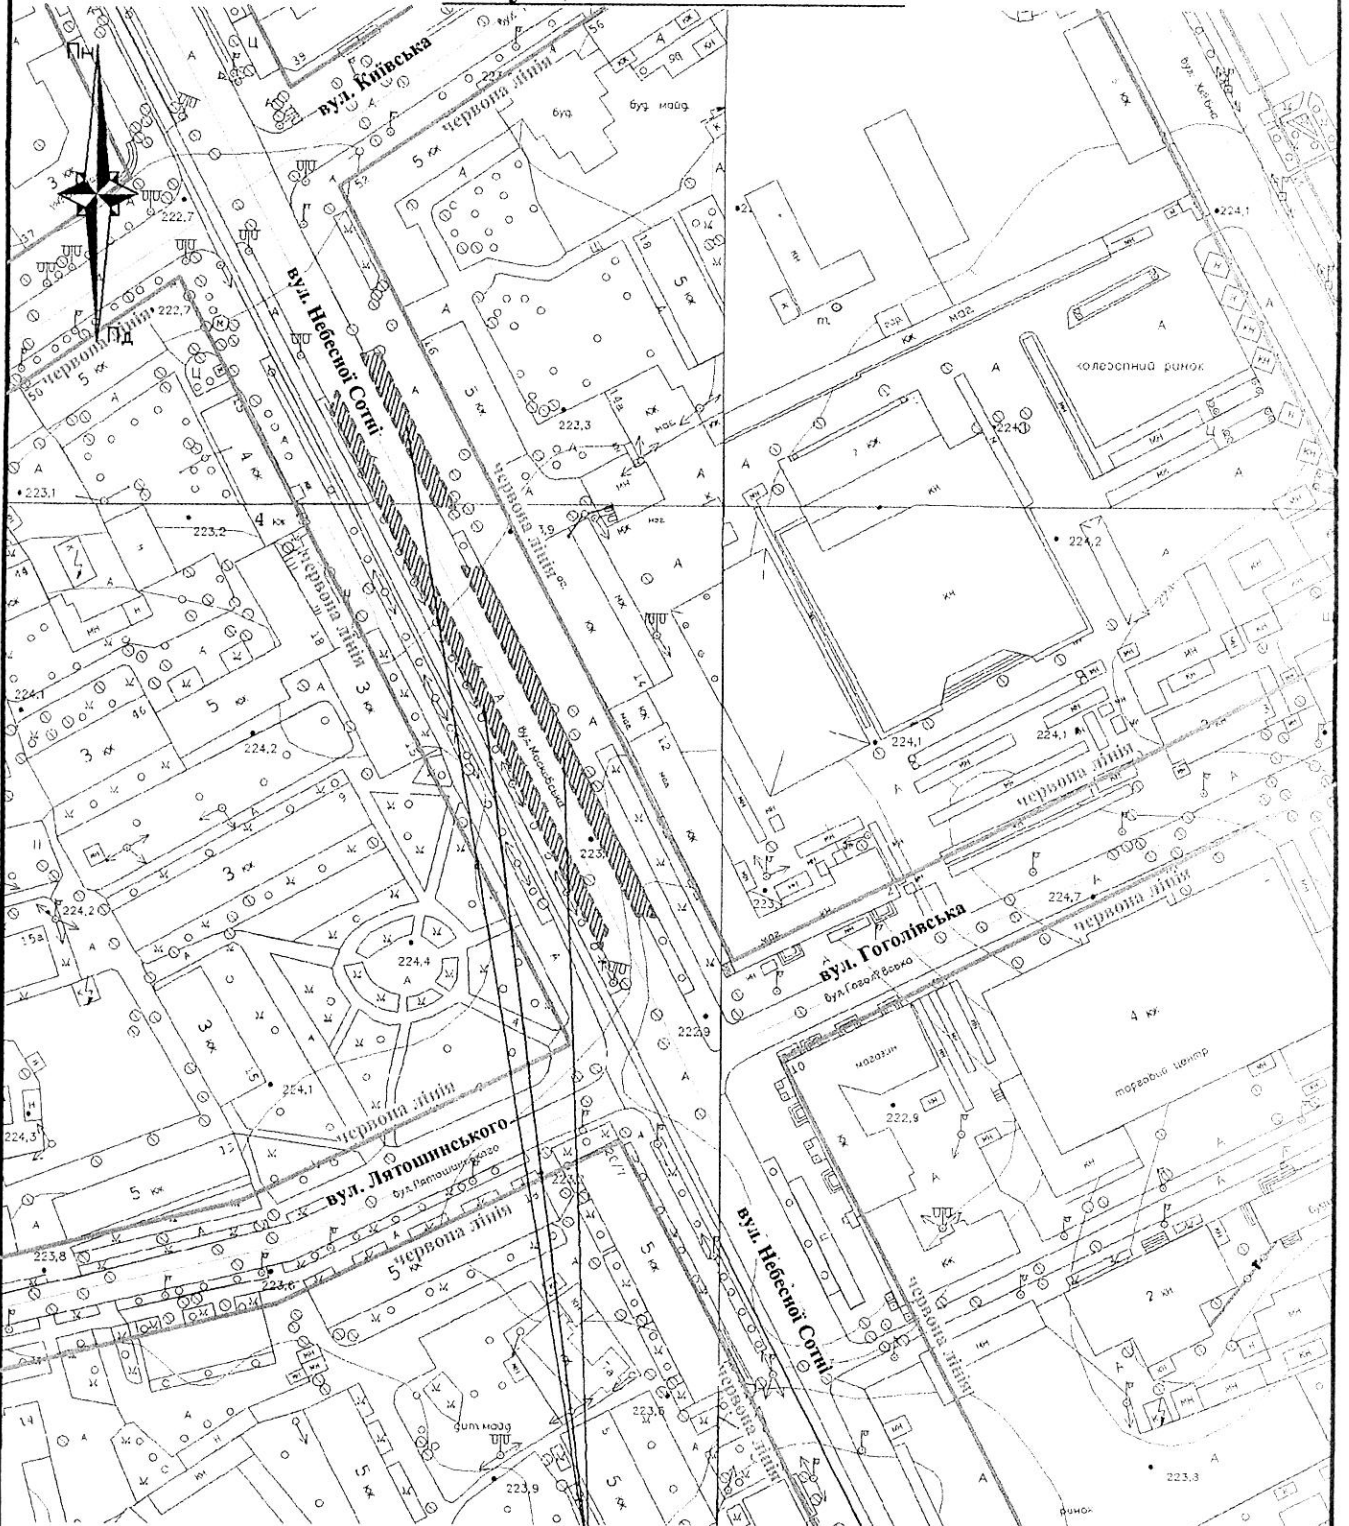

**місце розташування майданичків
для паркування транспортних засобів**


Взам. инв. N				- // -											
	Паспорт майданчика для паркування за адресою: м. Житомир, вул. Небесної Сотні 12-16														
Инд. N подл.	Змін.	Кільк.	Аркуш	№ док.	Підпис	Дата									
	Г П		Пустовіт		<i>[Signature]</i>										
Инд. N подл.	Розробив	Давидчук													
	Перевірив	Люшненко <i>[Signature]</i>													
	Н контр	Пустовіт <i>[Signature]</i>													
Ситуаційна схема М 1:2000						<table border="1"> <tr> <td>Стадія</td> <td>Аркуш</td> <td>Аркушів</td> </tr> <tr> <td>ЕП</td> <td>2</td> <td></td> </tr> <tr> <td colspan="3" style="text-align: center;">ТОВ "СЕРВІСНИЙ ЦЕНТР ЦЕРВКОМОСТ"</td> </tr> </table>	Стадія	Аркуш	Аркушів	ЕП	2		ТОВ "СЕРВІСНИЙ ЦЕНТР ЦЕРВКОМОСТ"		
Стадія	Аркуш	Аркушів													
ЕП	2														
ТОВ "СЕРВІСНИЙ ЦЕНТР ЦЕРВКОМОСТ"															

Ситуаційна схема М 1:2000

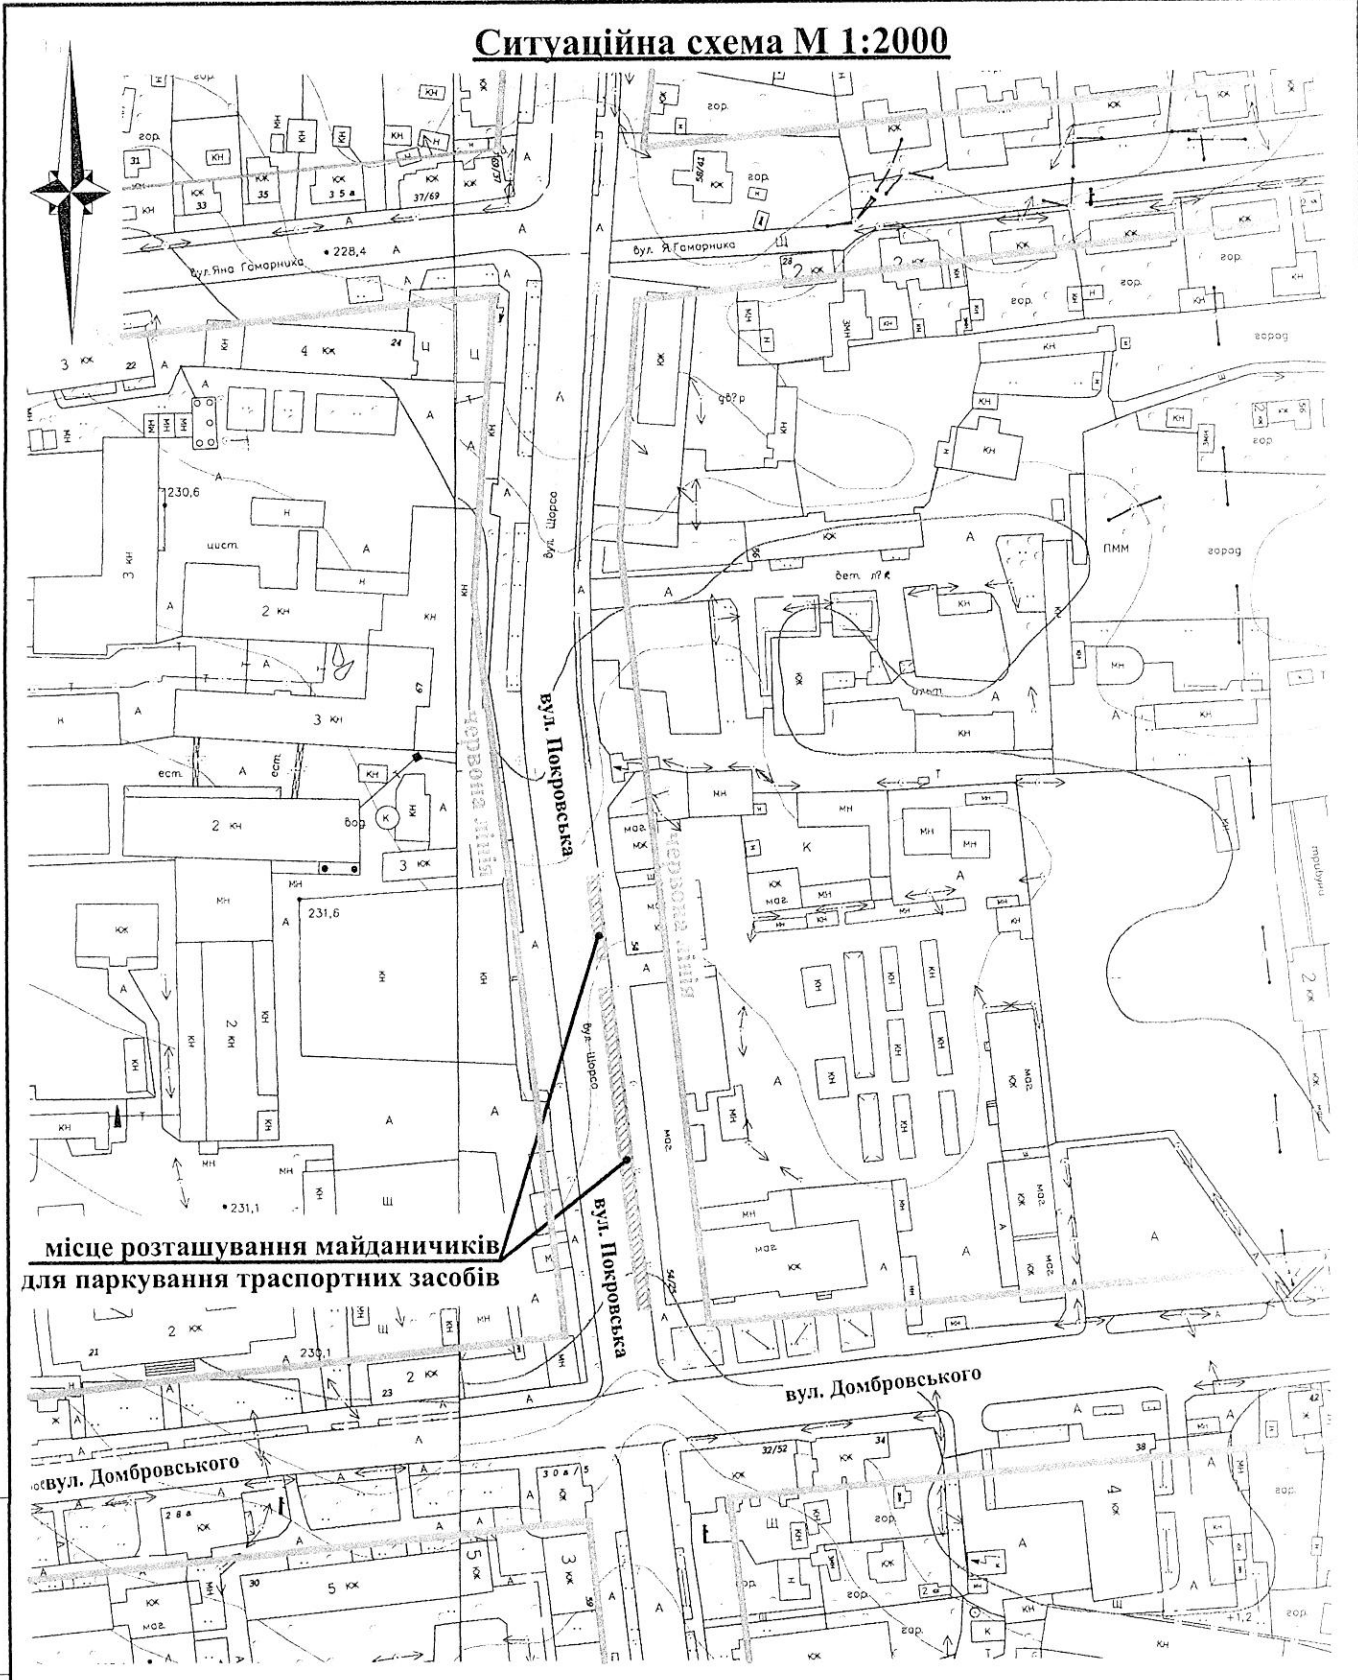

Взам. инв. N						- // -						
Подпись и дата						Паспорт майданчика для паркування за адресою: м. Житомир, вул. Покровська 54-56						
в. N подл.	Змін.	Кільк.	Аркуш	№ док.	Підпис	Дата						
	ГІП	Пустовіт				<table border="1" style="width: 100%; border-collapse: collapse;"> <tr> <td style="width: 33%;">Стадія</td> <td style="width: 33%;">Аркуш</td> <td style="width: 33%;">Аркушів</td> </tr> <tr> <td style="text-align: center;">ЕП</td> <td style="text-align: center;">2</td> <td></td> </tr> </table>	Стадія	Аркуш	Аркушів	ЕП	2	
Стадія	Аркуш	Аркушів										
ЕП	2											
	Розробив	Давидчук				ТОВ "СЕРВІСНИЙ ЦЕНТР"						
	Перевірив	Люшненко				Ситуаційна схема М 1:2000						


Ситуаційна схема М 1:2000

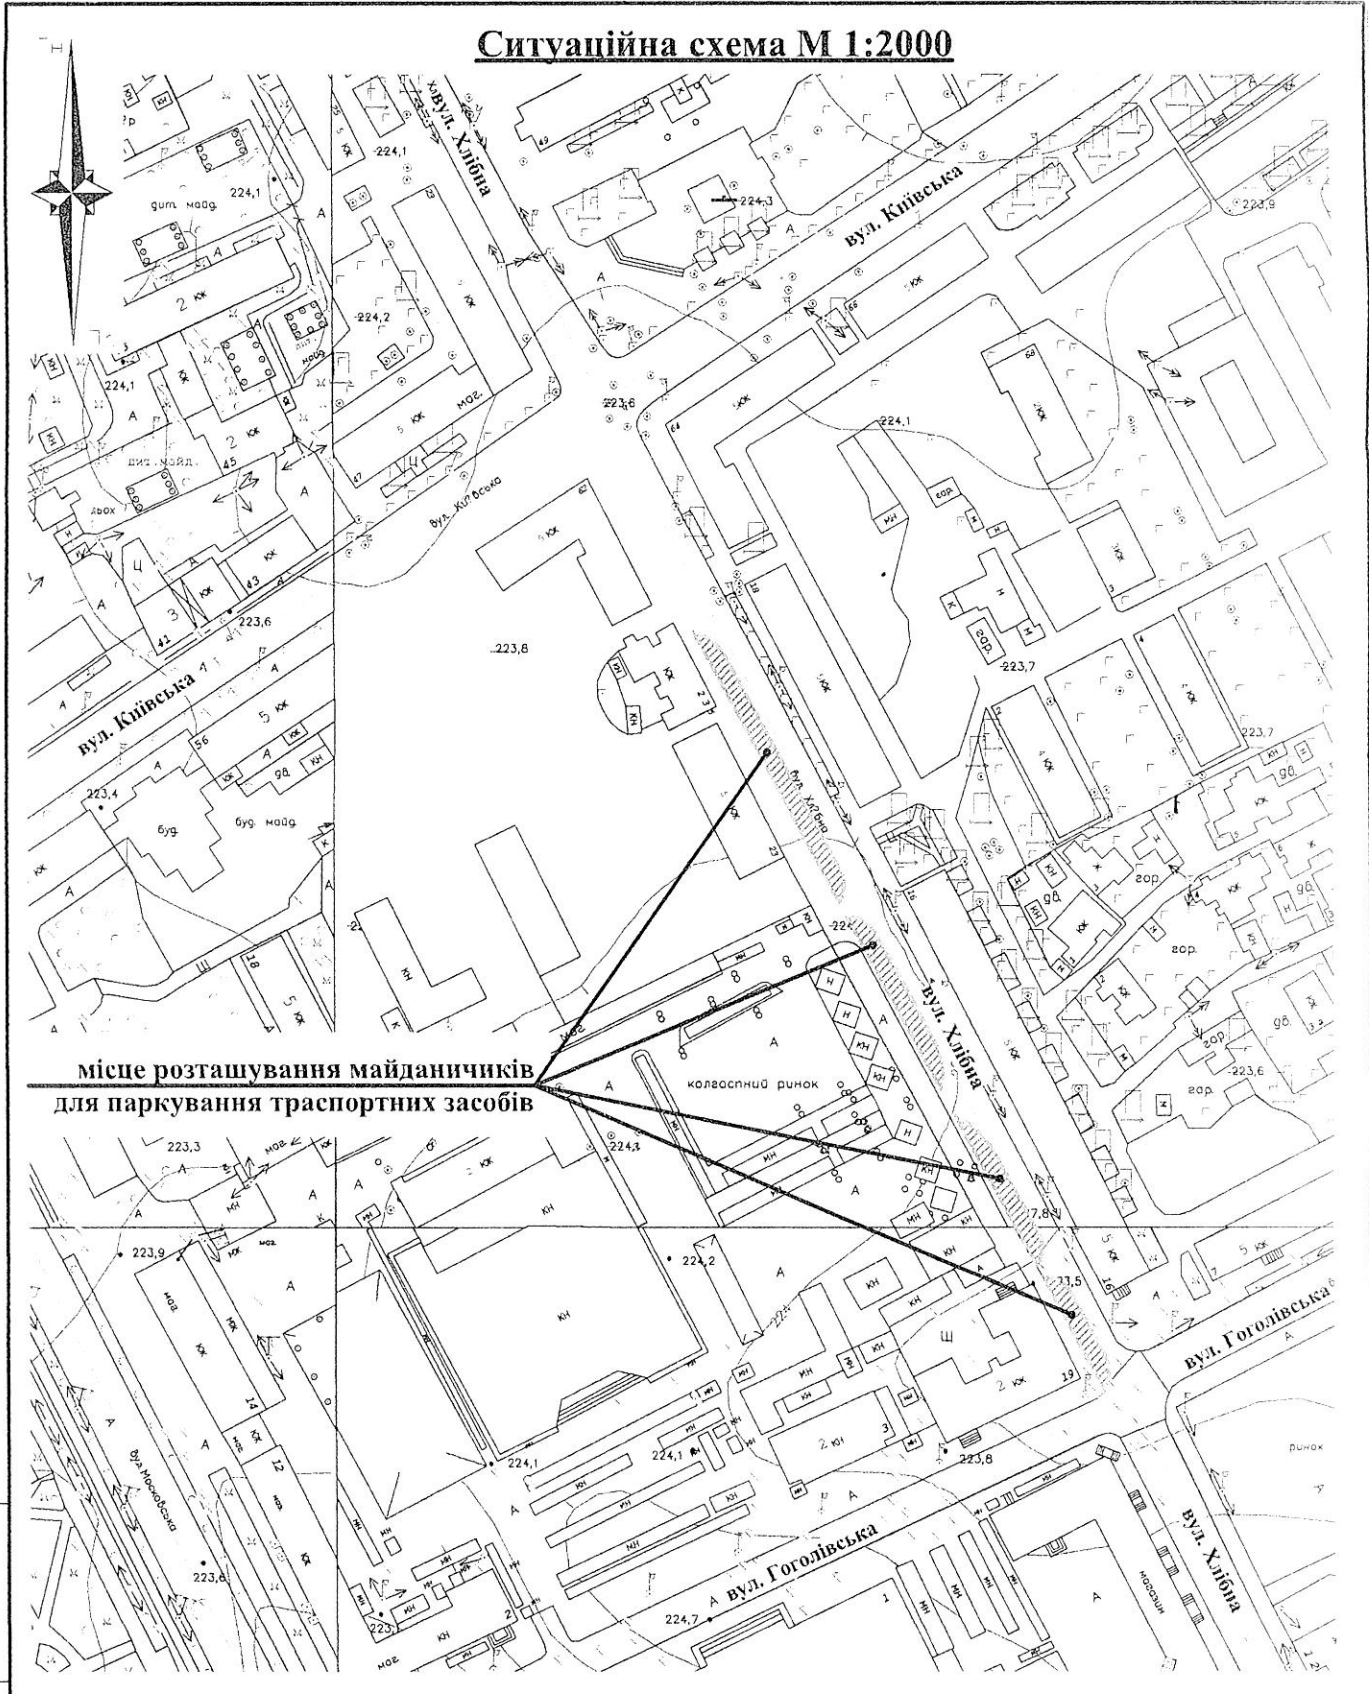

**місце розташування майданичків
для паркування транспортних засобів**

в. N подл.	Подпись и дата						- // -			
		Паспорт майданчика для паркування за адресою: м. Житомир, вул. Хлібна 21-23а								
		Змін.	Кільк.	Аркуш	№ док.	Підпис	Дата	Стадія	Аркуш	Аркушів
		Г І П		Пустовіт				ЕП	2	
		Розробив		Давидчук				ТОВ "СЕРВІСНИЙ ЦЕНТР"		
		Пеневінив		Пеневінов				Ситуаційна схема М 1:2000		

Ситуаційна схема М 1:2000

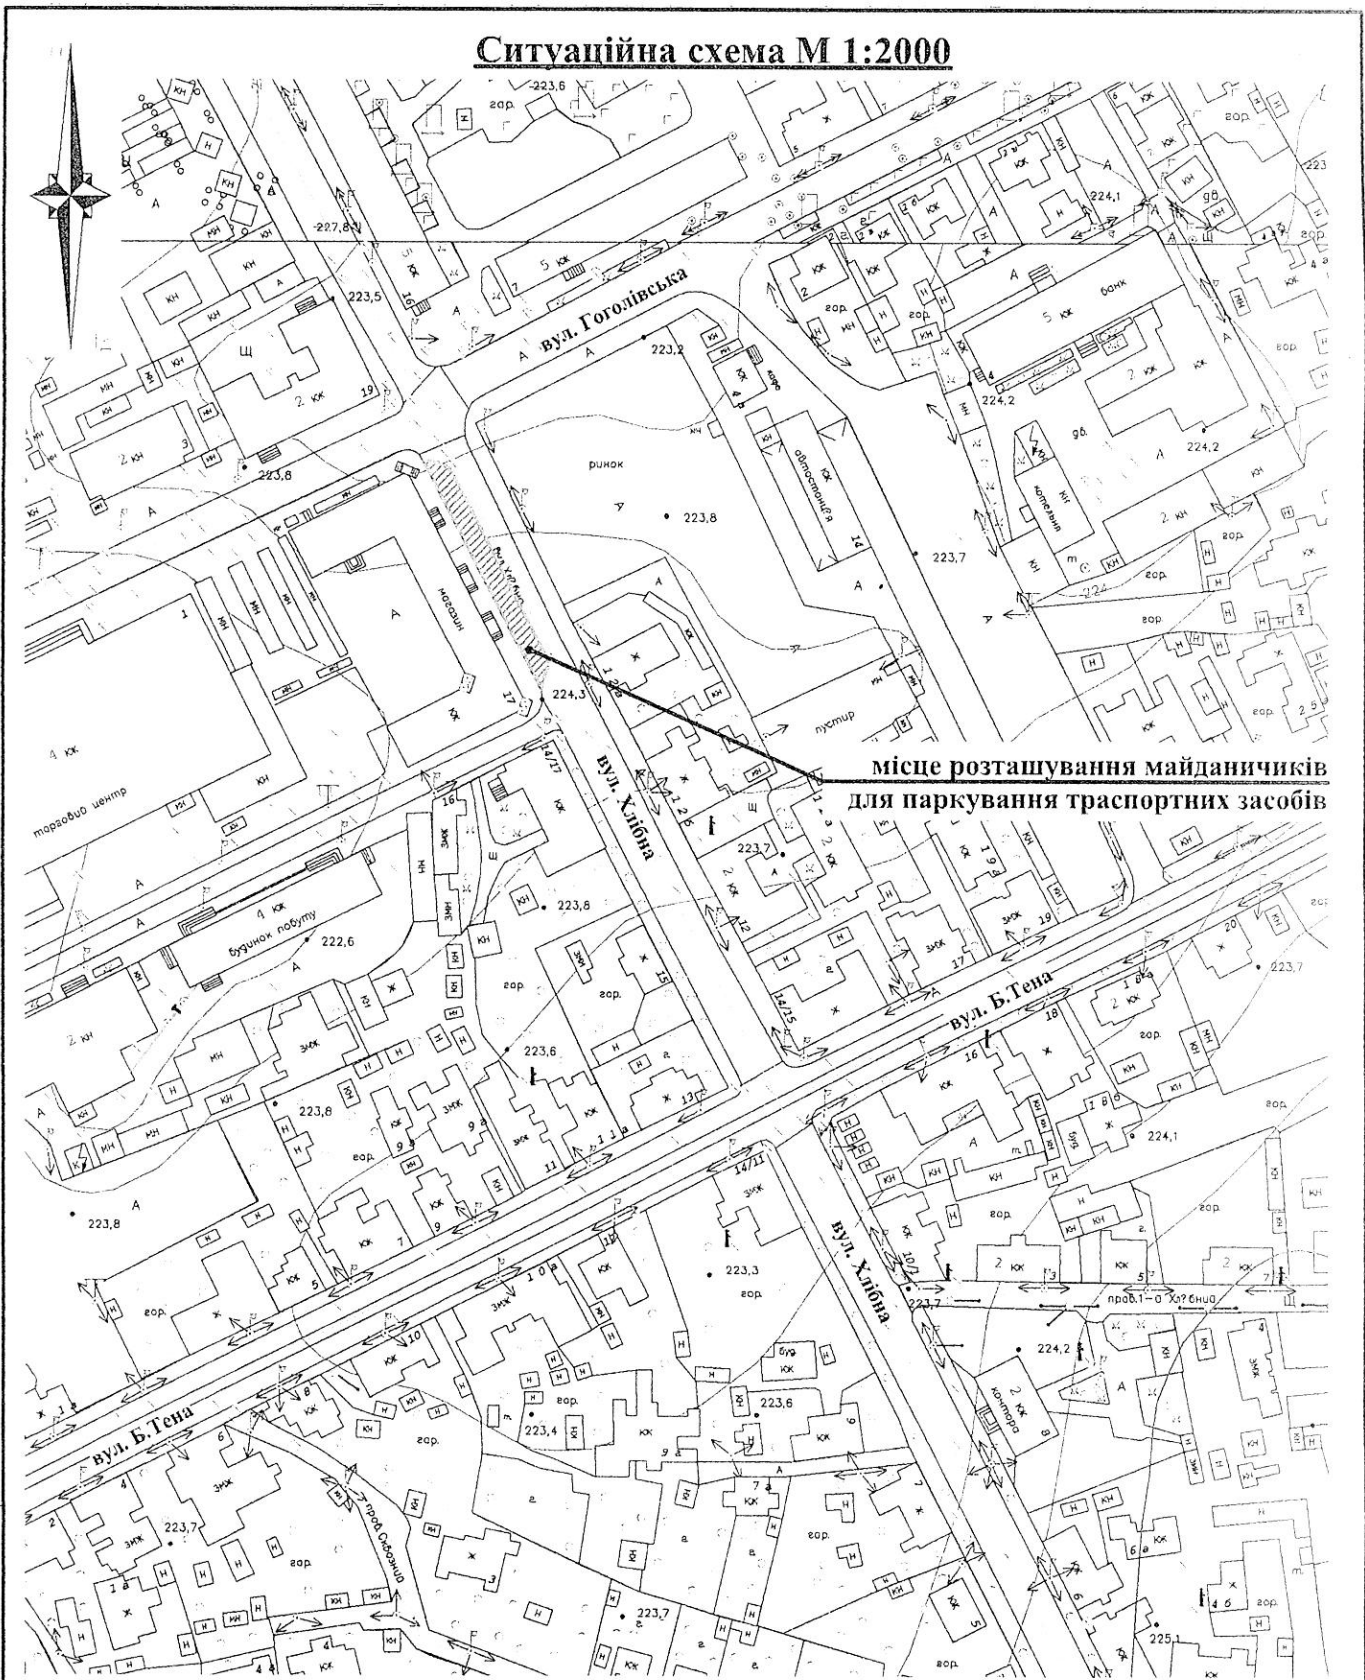


**місце розташування майданчиків
для паркування транспортних засобів**

в. N подл.	Г.П.	Розробив	Пеневінів	Змін.	Кільк.	Аркуш	№ док.	Підпис	Дата	Взам. инв. N

**Паспорт майданчика для паркування за адресою:
м. Житомир, вул. Хлібна 17-19**

Стадія	Аркуш	Аркушів
ЕП	2	
ТОВ "СЕРВІСНИЙ ЦЕНТР"		

Ситуаційна схема М 1:2000

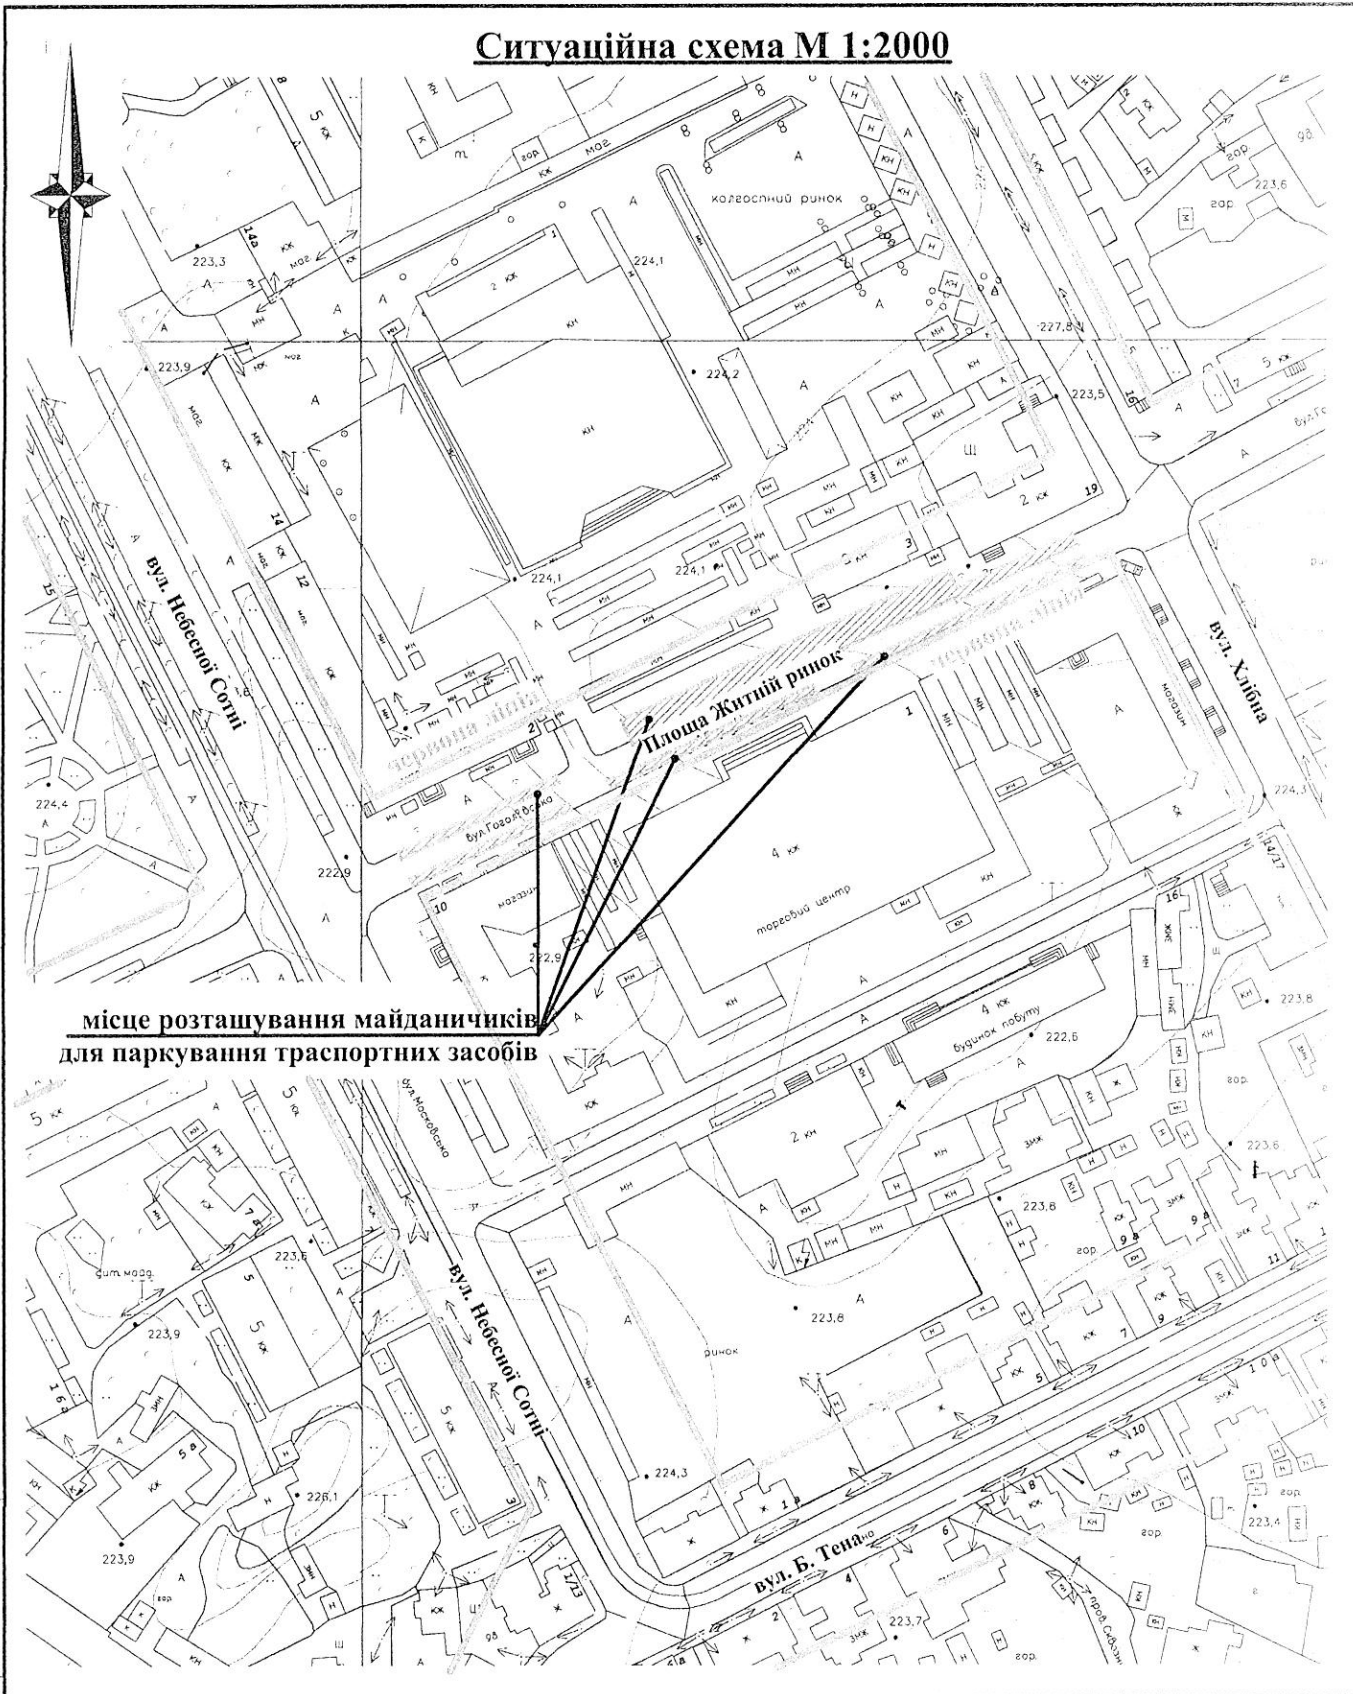

**місце розташування майданичків
для паркування транспортних засобів**

Взам. инв. N

Подпись и дата

инв. N подл.

Змін.	Кільк.	Аркуш	№ док.	Підпис	Дата
Г П	Пустовіт			<i>[Signature]</i>	
Розробив	Давидчук			<i>[Signature]</i>	
Перевірив	Люшненко			<i>[Signature]</i>	


**Паспорт майданичка для паркування за адресою:
м. Житомир, Площа Житній ринок 1-3**

Стадія	Аркуш	Аркушів
ЕП	2	

Ситуаційна схема М 1:2000

**ТОВ
"СЕРВІСНИЙ ЦЕНТР"**

Ситуаційна схема М 1:2000

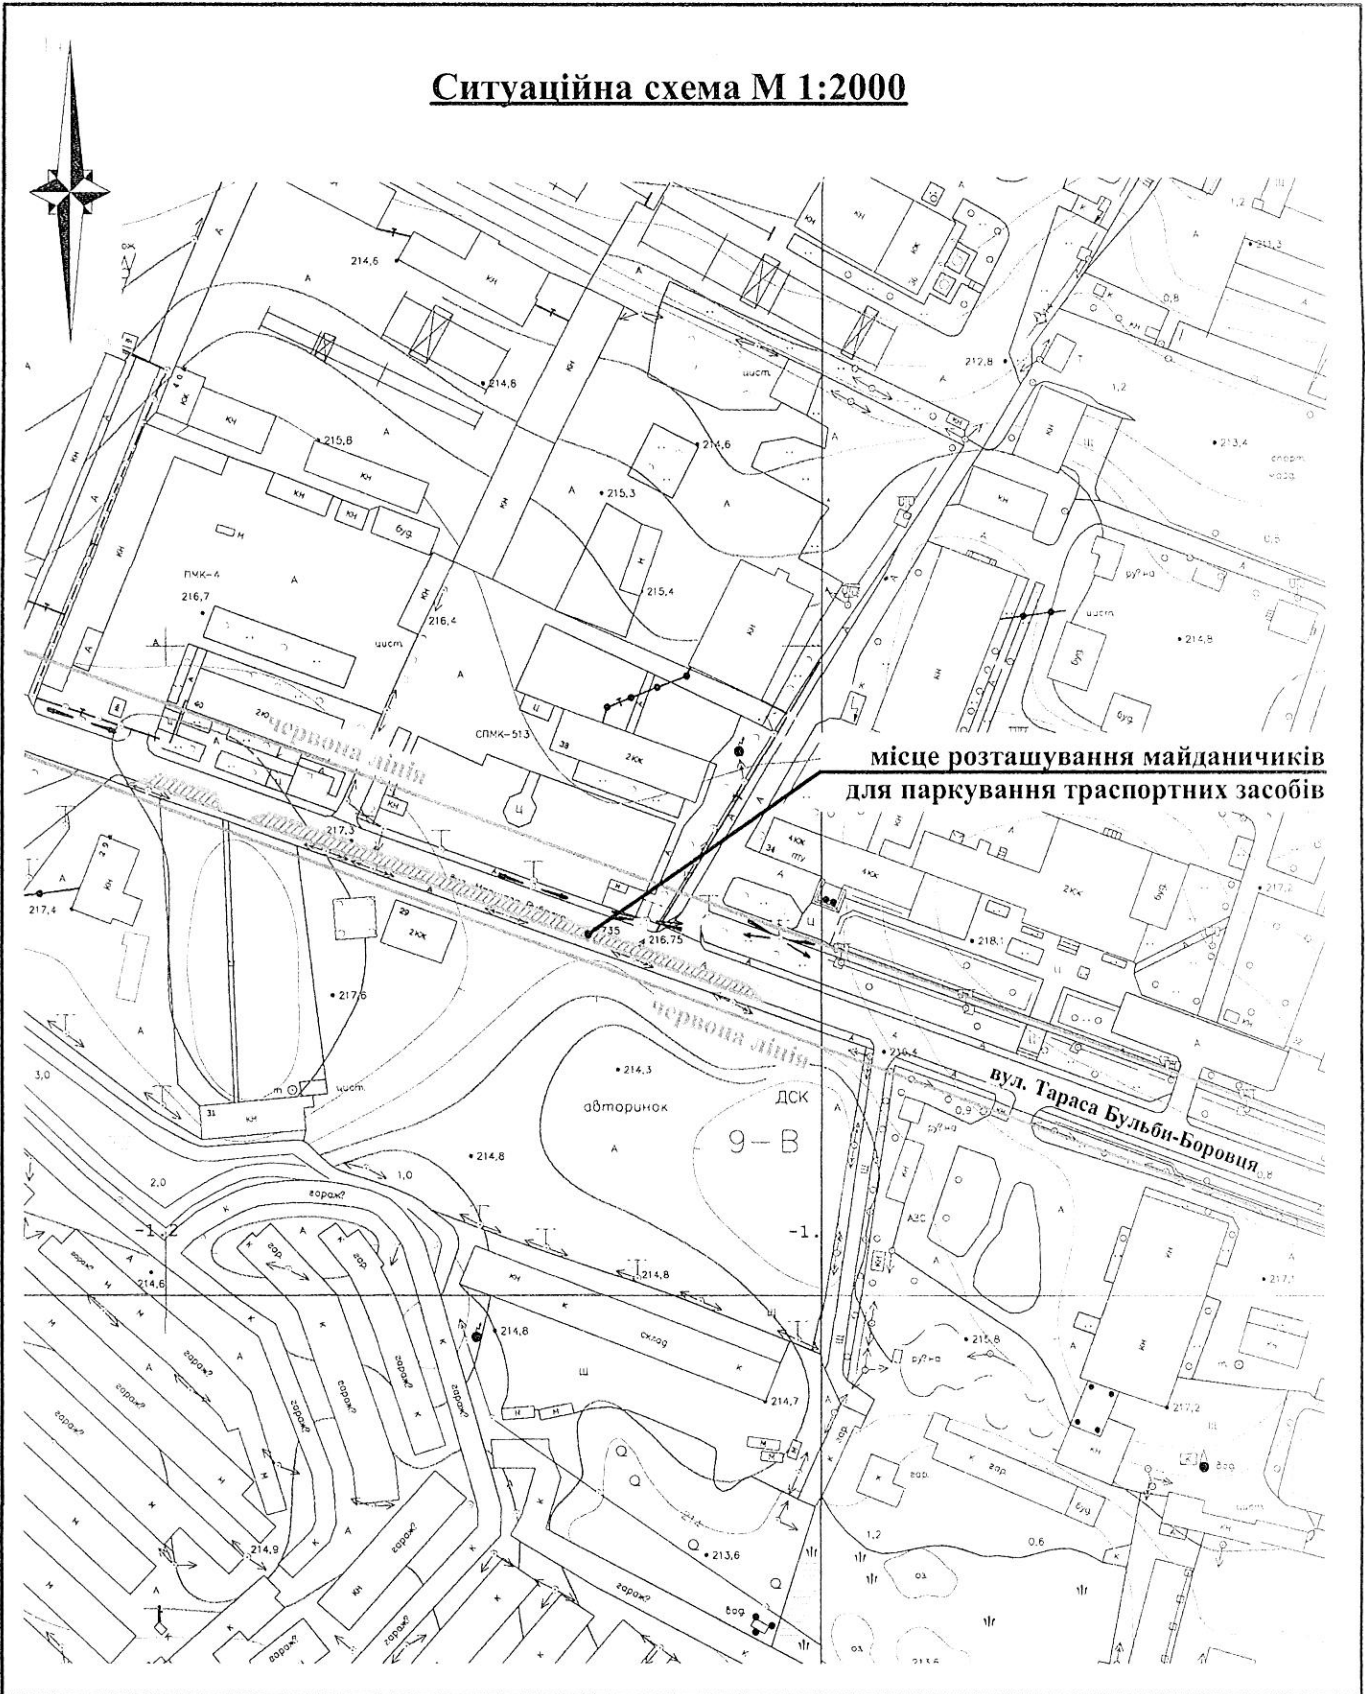


**місце розташування майданичків
для паркування транспортних засобів**

Взам. инв. N						
	Подпись и дата					
нв. N подл.	Змін.	Кільк.	Аркуш	№ док.	Підпис	Дата
	ГІП		Пустовіт		<i>[Signature]</i>	
	Розробив		Давидчук		<i>[Signature]</i>	
	Перевірив		Лющенко		<i>[Signature]</i>	

- // -		
Паспорт майданчика для паркування за адресою: м. Житомир, вул. Тараса Бульби-Боровця 25-29		
Стадія	Аркуш	Аркушів
ЕП	2	
ТОВ "СЕРВІСНИЙ ЦЕНТР"		
Ситуаційна схема М 1:2000		

Ситуаційна схема М 1:2000

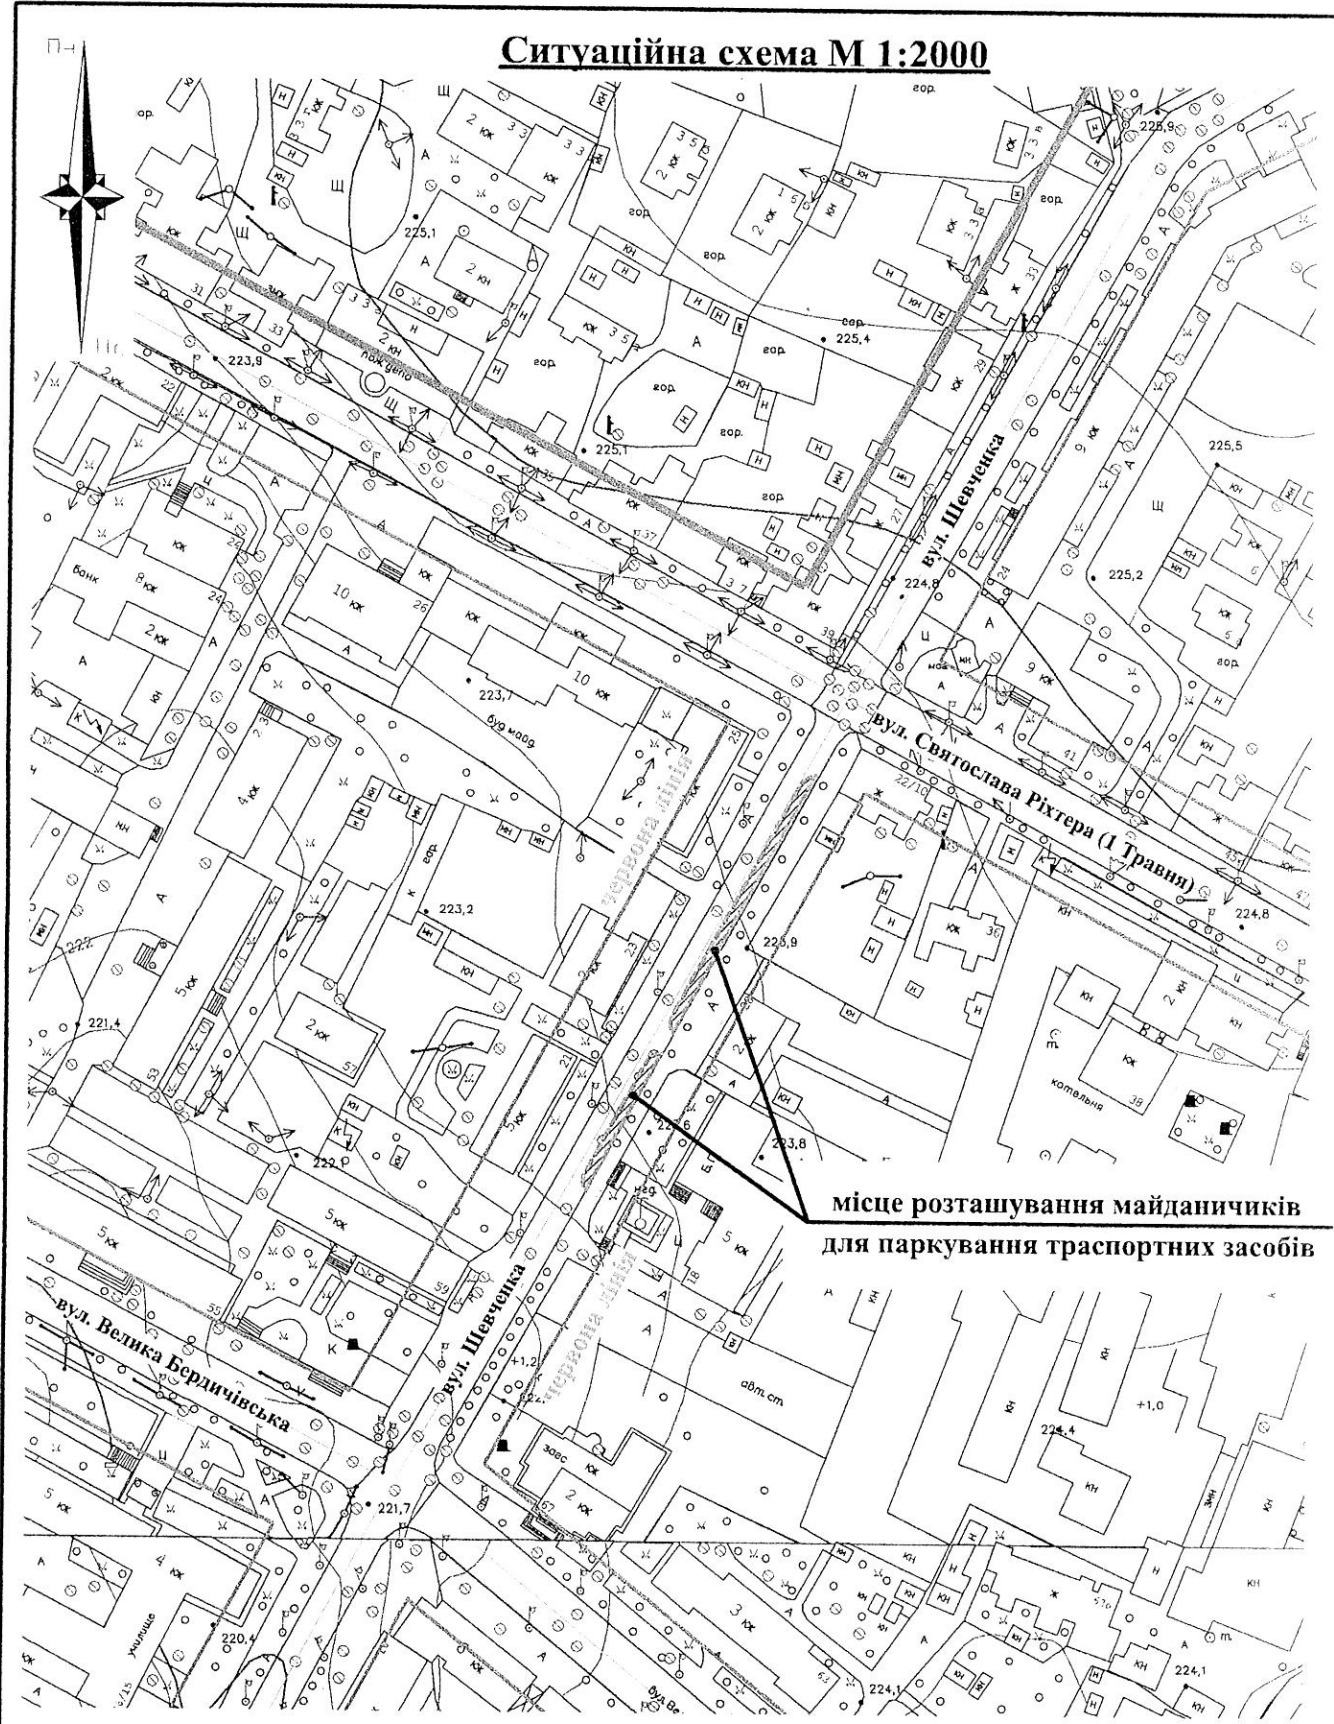

місце розташування майданичків
для паркування транспортних засобів

№ подл.	Підпись и дата	Взам. инв. N					- // -		
		Змін.	Кільк.	Аркуш	№ док.	Підпис	Дата	Паспорт майданичка для паркування за адресою: м. Житомир, вул. Шевченка 21-23	
		Г П П	Пустовіт				Стадія		
		Розробив	Давидчук				ЕП	2	
							ТОВ		