

суд. Замовник

**ПАСПОРТ
прив'язки**

**двох тимчасових споруд для провадження підприємницької діяльності
по вул.Сировця, зупинка трамваїв №1, 4 (сквер)**

Замовник: гр.Буянова О.Ю.

Інформація про замовника (персональні дані) призначається відповідно до вимог
ЗУ «Про захист персональних даних»

Примірник № 2 (дублює)

Регістраційний № 10

Паспорт прив'язки виданий управлінням головного архітектора міста міської ради
(керівник (заступник керівника) органу з питань містобудування та архітектури
виконавчого органу міської ради, районної державної адміністрації)

Паспорт прив'язки дійсний до „30” 05 2013 року

Паспорт прив'язки продовжено до „30” 05 2014 року



Примітка:

Для паспорта прив'язки тимчасової споруди встановлюється за таких умов:

1. Недотримання вимог паспорта прив'язки при її встановленні;
2. Невстановлення тимчасової споруди протягом 6 місяців з дати отримання паспорта прив'язки;
3. Надання недостовірних відомостей для підготовки паспорта прив'язки.

Заступник міського голови
з питань діяльності виконавчих
органів міської ради, начальник
управління головного архітектора
міста міської ради –
головний архітектор міста
(посала)



БСЛОБОРОДОВ Ю.В.
(прізвище, ініціали)

М.П.

Дата видачі „30” 05 2012 року

Паспорт прив'язки продовжено

до „ 30 ” 05 2015 року



М.П.

Белобородов І.В.

(керівник (заступник керівника) орг. з питань містобудування та архітектурного виконавчого органу міської ради)

Паспорт прив'язки продовжено

до „ 30 ” 08 20 16 року



М.П.

Радченко І.Ф.

(керівник (заступник керівника) орг. з питань містобудування та архітектурного виконавчого органу міської ради)

ПІДГОТОВЛЕНО

Начальник відділу планування, забудови міста та зовнішньої реклами – архітектор управління містобудування та архітектури міської ради

О.Т.Чегорка

ДОДАТОК

до паспорту прив'язки №12 від 30.05.2012 двох тимчасових споруд
для провадження підприємницької діяльності
по вул.Сировня, зупинка трамваїв №1, 4 (сквер)
Т.Шевченка

Владислав Шенко
Ген. дир.
Ген. арх. міської ради

Паспорт прив'язки продовжено
до „ 30 „ 05 20 12 року


(підпис)
М.П.

Сенко Н.В.
(керівник (заступник керівника) органу
з питань містобудування та архітектури
виконавчого органу міської ради)

Паспорт прив'язки продовжено
до „ 30 „ 05 20 18 року


(підпис)
М.П.

Сенко Н.В.
(керівник (заступник керівника) органу
з питань містобудування та архітектури
виконавчого органу міської ради)

Паспорт прив'язки продовжено
до „ 30 „ 05 20 19 року


(підпис)
М.П.

Сенко С.О.
(керівник (заступник керівника) органу
з питань містобудування та архітектури
виконавчого органу міської ради)

Паспорт прив'язки продовжено
до „ 30 „ 05 20 20 року


(підпис)
М.П.

Сенко В.С.
(керівник (заступник керівника) органу
з питань містобудування та архітектури
виконавчого органу міської ради)

Паспорт прив'язки продовжено
до „ „ 20 року

(підпис)
М.П.

(керівник (заступник керівника) органу
з питань містобудування та архітектури
виконавчого органу міської ради)

Паспорт прив'язки продовжено
до „ „ 20 року

(підпис)
М.П.

(керівник (заступник керівника) органу
з питань містобудування та архітектури
виконавчого органу міської ради)

Паспорт прив'язки продовжено
до „ „ 20 року

(підпис)
М.П.

(керівник (заступник керівника) органу
з питань містобудування та архітектури
виконавчого органу міської ради)

Паспорт прив'язки продовжено
до „ „ 20 року

(підпис)
М.П.

(керівник (заступник керівника) органу
з питань містобудування та архітектури
виконавчого органу міської ради)


Примітка:

Додаток є невід'ємною частиною до паспорту прив'язки №12 від 30.05.2012

Схема розміщення ТС

Площа земельної ділянки згідно з документами на землекористування
0,0035га

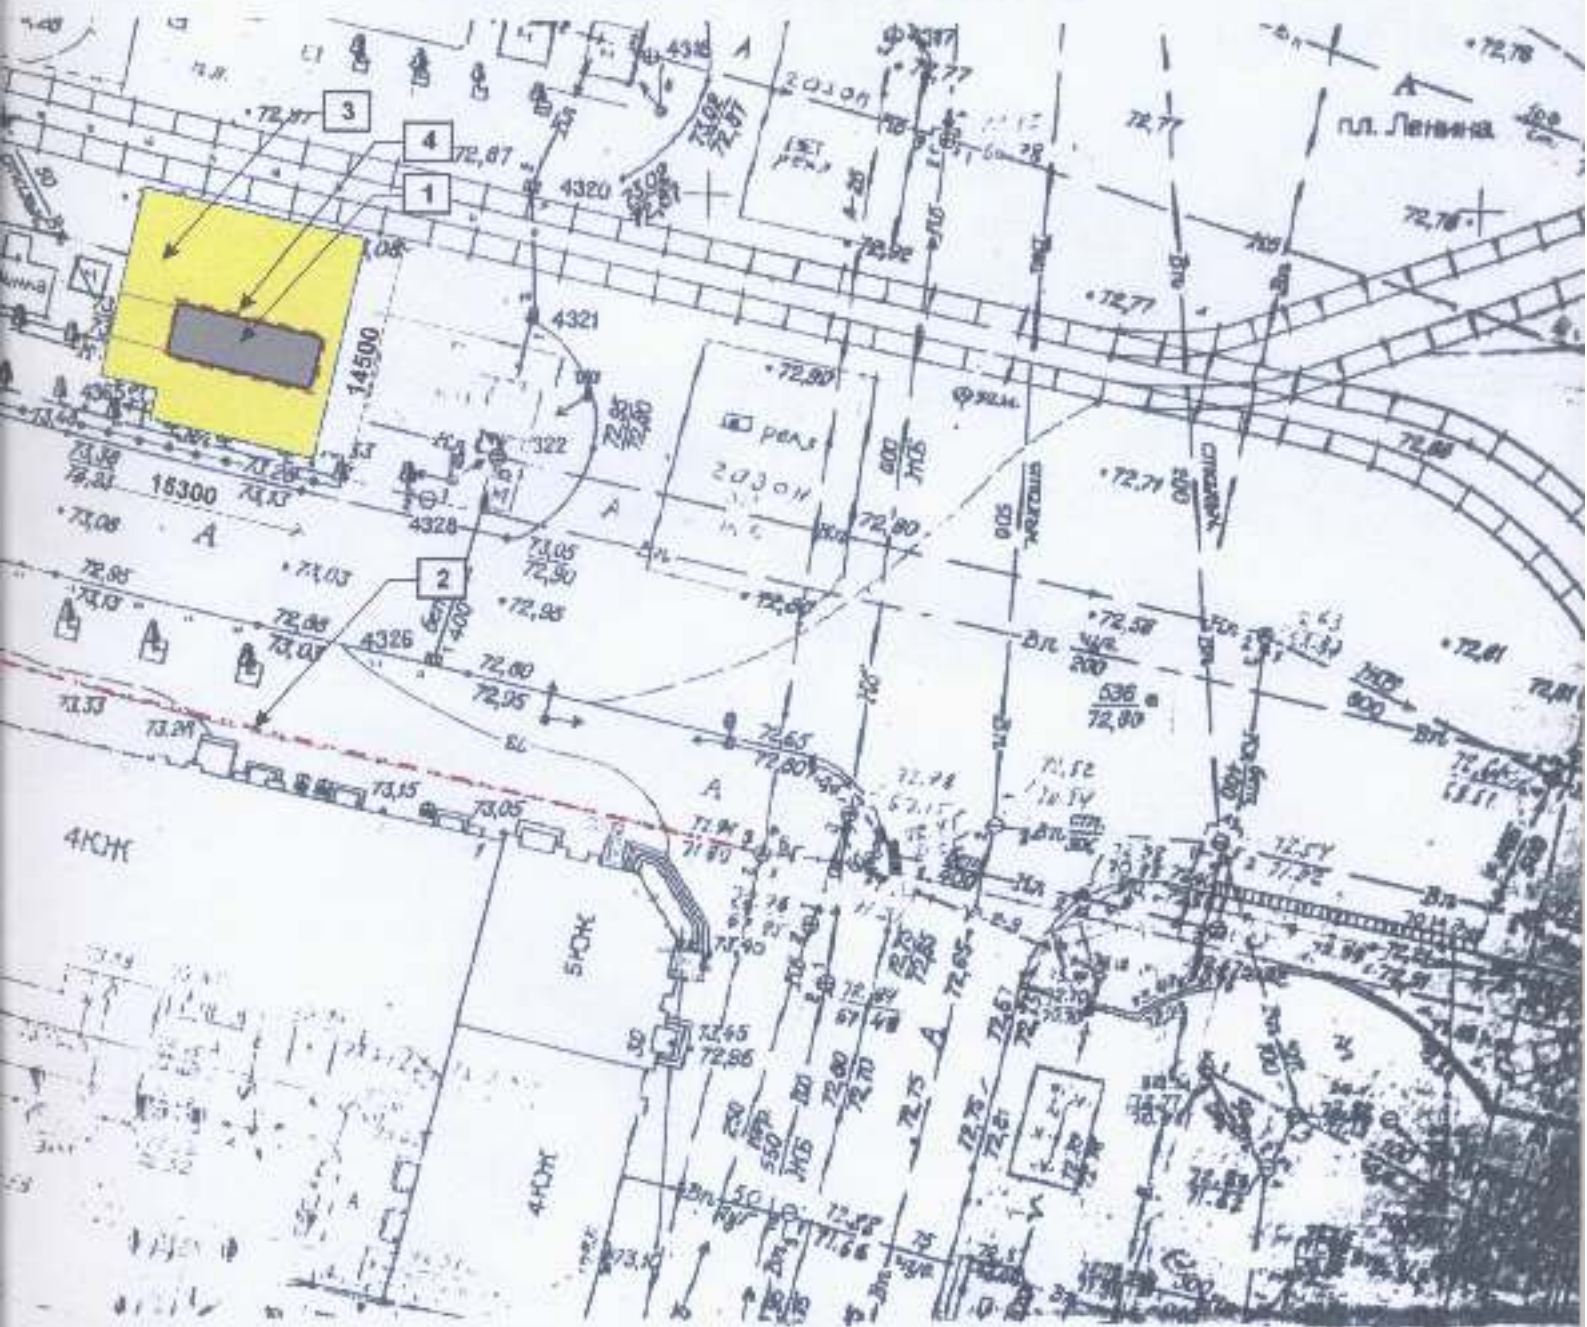

М 1:500



Експлікація:

- 1 Місце розташування ТС
- 2 Червона лінія
- 3 Лінія регулювання забудови
- 4 Межі землекористування

Умовні позначення:

-  Тимчасова споруда
-  Мостіння ФЕМ


(підпис)
М.П.


Дата складання

15