

екз. УМА М.Р.

ПАСПОРТ

прив'язки

**двох тимчасових споруд для провадження підприємницької діяльності
по вул.Сировця, зупинка трамваїв №1, 4 (сквер)**

Замовник: гр.Буянова О.Ю.

Інформація про замовника (персональні дані) прихована відповідно до вимог
ЗУ «Про захист персональних даних»

Примірник № 2 (другий)

Реєстраційний № 11

**Паспорт прив'язки виданий управлінням головного архітектора міста міської ради
(керівник (заступник керівника) органу з питань містобудування та архітектури
виконавчого органу міської ради, районної державної адміністрації)**

Паспорт прив'язки дійсний до „30” 05 2013 року

Паспорт прив'язки продовжено до „30” 05 2014 року



Примітка:

Дія паспорта прив'язки тимчасової споруди анулюється за таких умов:

1. Недотримання вимог паспорта прив'язки при її встановленні;
2. Невстановлення тимчасової споруди протягом 6 місяців з дати отримання паспорта прив'язки.
3. Надання недостовірних відомостей для підготовки паспорта прив'язки.

**Заступник міського голови
з питань діяльності виконавчих
органів міської ради, начальник
управління головного архітектора
міста міської ради –
головний архітектор міста**

(посада)



(підпис)

БЕЛОБОРОДОВ Ю.В.

(прізвище, ініціали)

М.П.


Дата видачі „30” 05 2012 року

ДОДАТОК

до паспорту прив'язки №11 від 30.05.2012 двох тимчасових споруд
для провадження підприємницької діяльності
по вул.Сировця, зупинка трамваїв №1, 4 (сквер)
г. Шевченка


*Васильченко
Ю.В.*

Паспорт прив'язки продовжено
до „30” 05 2017 року

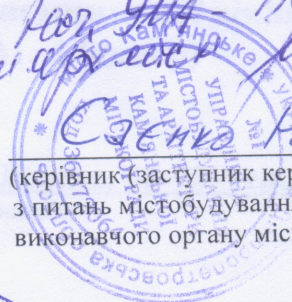



(керівник (заступник керівника) органу
з питань містобудування та архітектури
виконавчого органу міської ради)

Паспорт прив'язки продовжено
до „30” 05 2018 року

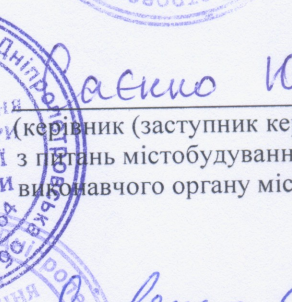



(керівник (заступник керівника) органу
з питань містобудування та архітектури
виконавчого органу міської ради)

Паспорт прив'язки продовжено
до „30” 05 2019 року

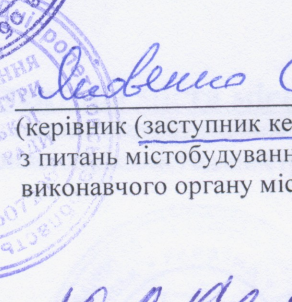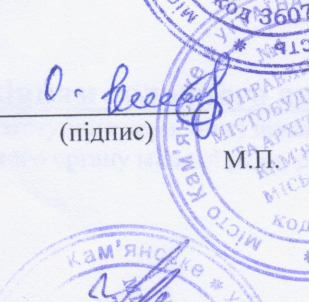



(керівник (заступник керівника) органу
з питань містобудування та архітектури
виконавчого органу міської ради)

Паспорт прив'язки продовжено
до „30” 05 2020 року

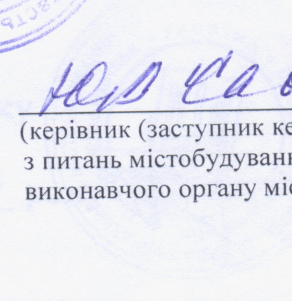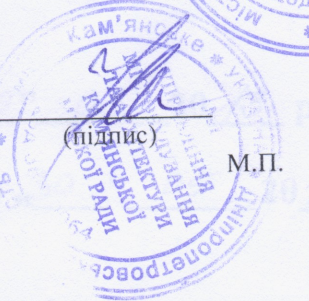



(керівник (заступник керівника) органу
з питань містобудування та архітектури
виконавчого органу міської ради)

Паспорт прив'язки продовжено
до „___” ___ 20___ року

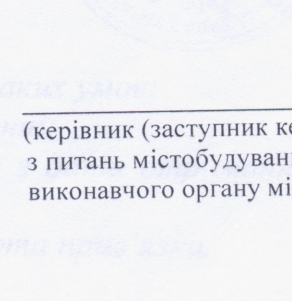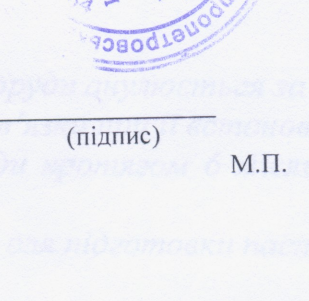



(керівник (заступник керівника) органу
з питань містобудування та архітектури
виконавчого органу міської ради)

Паспорт прив'язки продовжено
до „___” ___ 20___ року

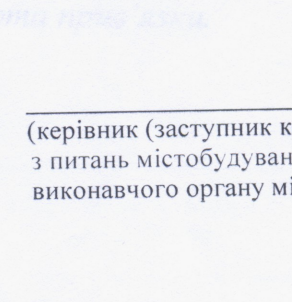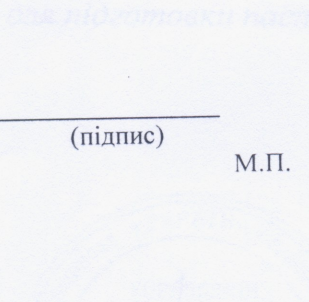



(керівник (заступник керівника) органу
з питань містобудування та архітектури
виконавчого органу міської ради)

Паспорт прив'язки продовжено
до „___” ___ 20___ року

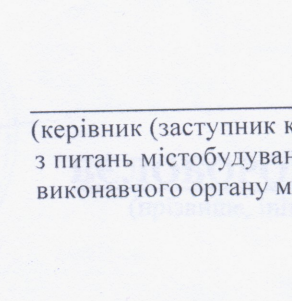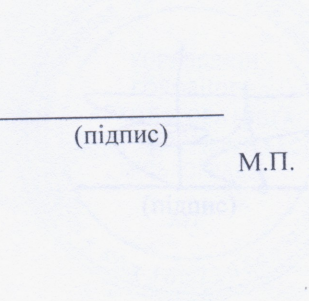

(керівник (заступник керівника) органу
з питань містобудування та архітектури
виконавчого органу міської ради)

Паспорт прив'язки продовжено
до „___” ___ 20___ року

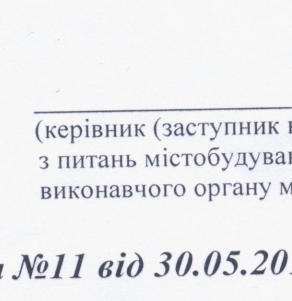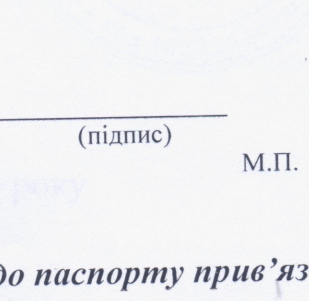

(керівник (заступник керівника) органу
з питань містобудування та архітектури
виконавчого органу міської ради)


Примітка:

Додаток є невід'ємною частиною до паспорту прив'язки №11 від 30.05.2012

Схема розміщення ТС

Площа земельної ділянки згідно з документами на землекористування
0,0035га



М 1:500

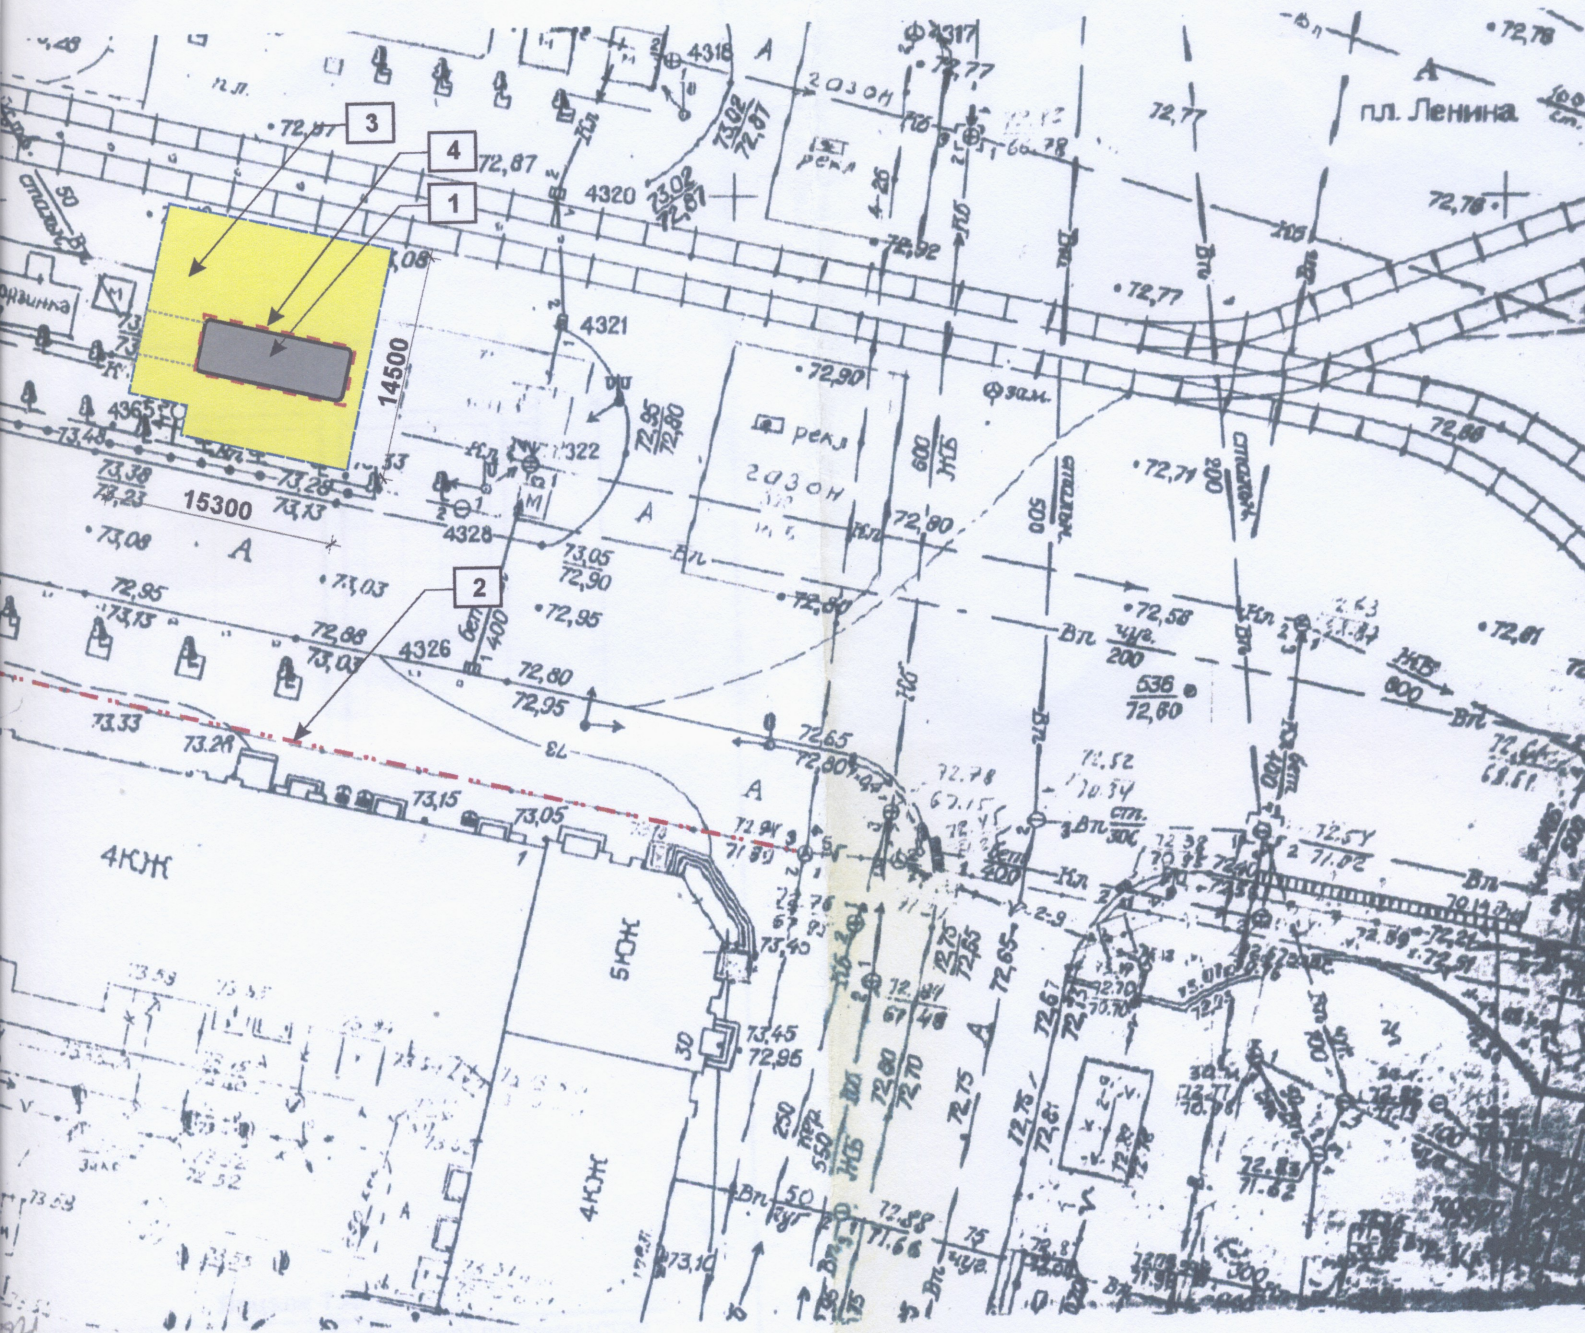

Експлікація:

- 1 Місце розташування ТС
- 2 Червона лінія
- 3 Лінія регулювання забудови
- 4 Межі землекористування

Умовні позначення:

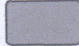-  Тимчасова споруда
-  Мостіння ФЕМ


(підпис)
М.П.


Дата складання

15