

ДОДАТОК № 5

до договору на оренду приміщення

№ 118 від 13.07.2018

Експлікація до поверхових планів внутрішніх площ нежитлових приміщень

Гімназія «Київська Русь» Дарницького району міста Києва

по вул. Гмирі Бориса, 2-В

для орендаря: ГО «МСК «Дрім Денс»

Поверх (починаючи з підвалу)	№ приміщення, що входить до загальної площі приміщення, яке надається в оренду	Призначення приміщення (кабінет, торговий зал, вбиральня, коридор, складове приміщення, балкон тощо)	Площа приміщення, що передається у пряме користування (кв. м)	Загальна площа приміщення, яким користується спільно з іншим орендарем (кв. м)	Перелік орендарів, з якими користується приміщенням спільного користування	Доля та відповідна площа для приміщення у спільного користування (для нарахування орендної плати та витрат на ремонт)		Площа відкритих приміщень, що розраховується з поправочним коефіцієнтом приведення (для відкритої тераси, балкону - 0,6, для маючих навіси - 0,7)		Загальна площа приміщення, що передається в оренду та на яку нараховується орендна плата (розраховується за формулою: гр.4+ гр.8+ гр.10 (кв. м)	Примітка
						Площа	Площа	Загальна (кв. м)	Приведена (гр.9*Кпр.) (кв. м)		
1	2	3	4	5	6	7	8	9	10	11	12
2	3	Танцювальна студія	91,8							91,8	
2	4	Роздягальня	22,1							22,1	
1-2	0	Місця загального користування				0,2	22,78			22,78	
Всього:			113,9							136,68	




Начальник управління

/ Списовська Є.І./

Керівник групи з обліку оренди

/ Моренко А. К./

Викопіювання з по поверхового плану
 II поверх гімназії «Київська Русь»
 Вул. Бориса Гмири, 2-В

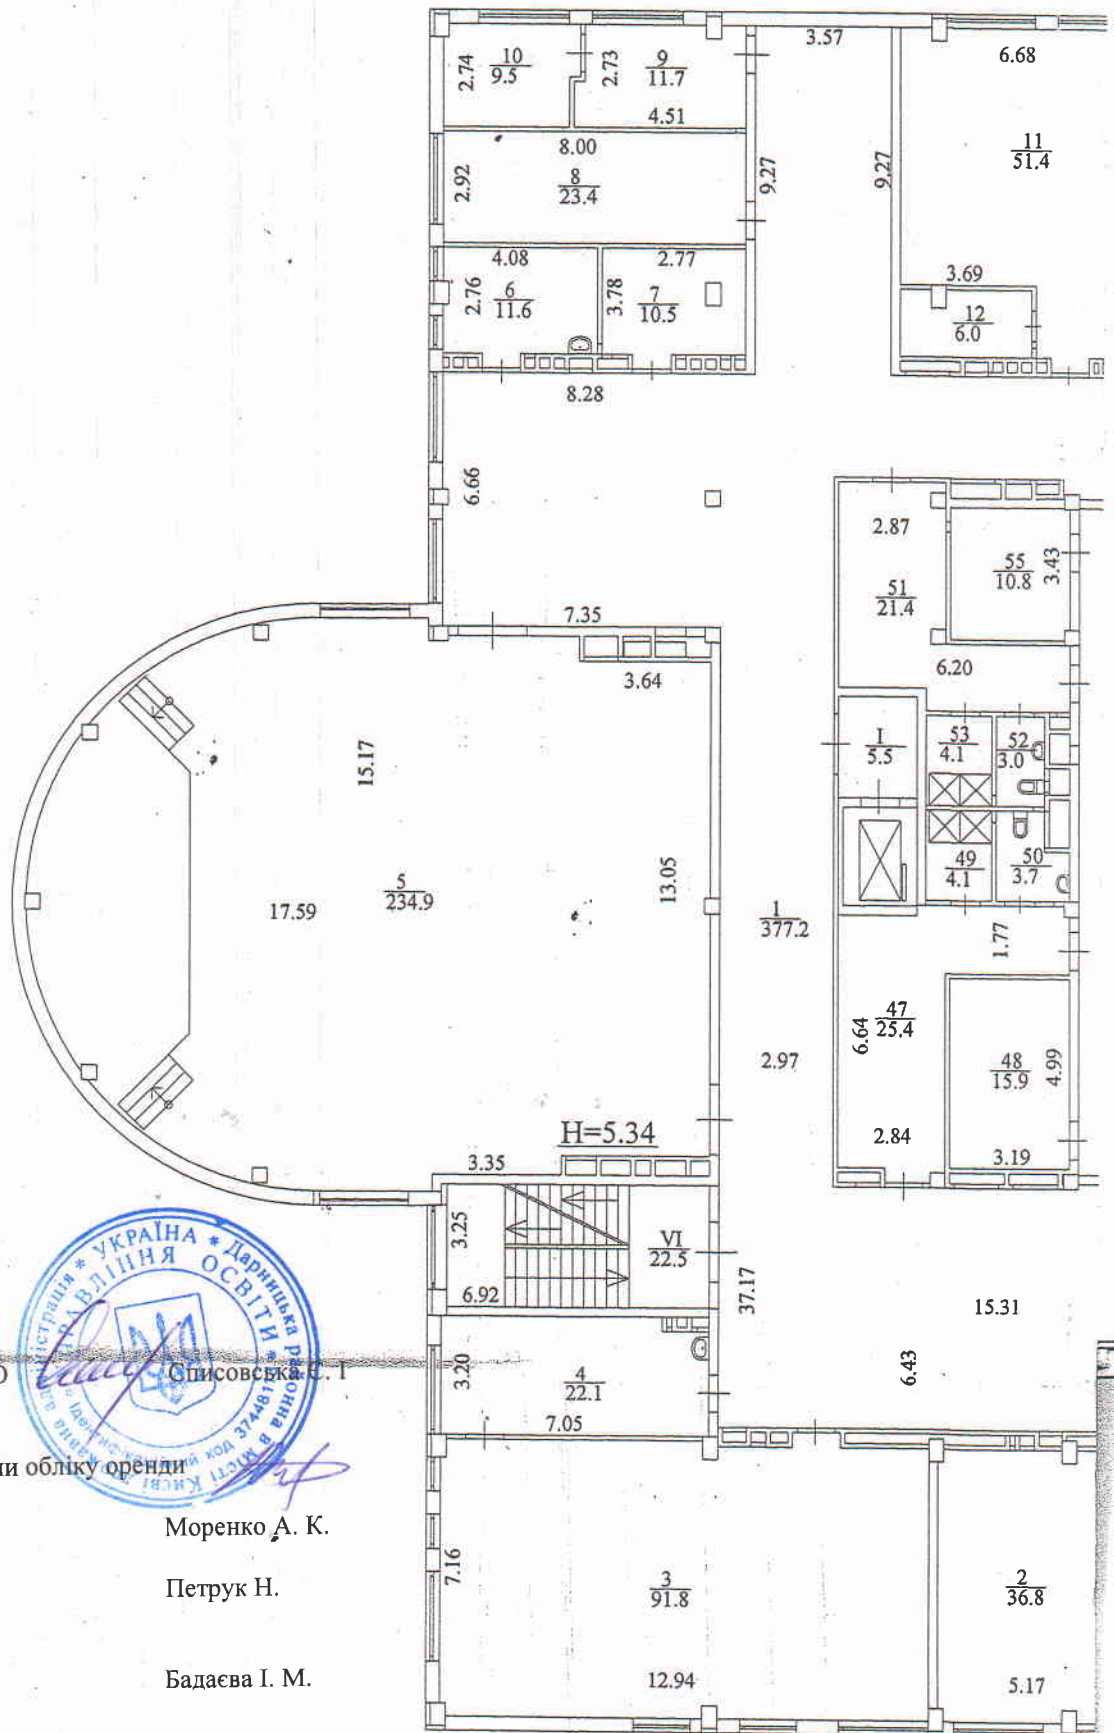

Начальник УО *[Signature]* Списовська С. І.

Керівник групи обліку оренди
 Моренко А. К.

Орендар Петрук Н.

Директор Бадаєва І. М.