


# ФРАГМЕНТ ОСНОВНОГО КРЕПЛЕННЯ (ФУНКЦІОНАЛЬНЕ ЗОНУВАННЯ) ГЕНЕРАЛЬНОГО ПЛАНУ МІСТА

М 1:100 000

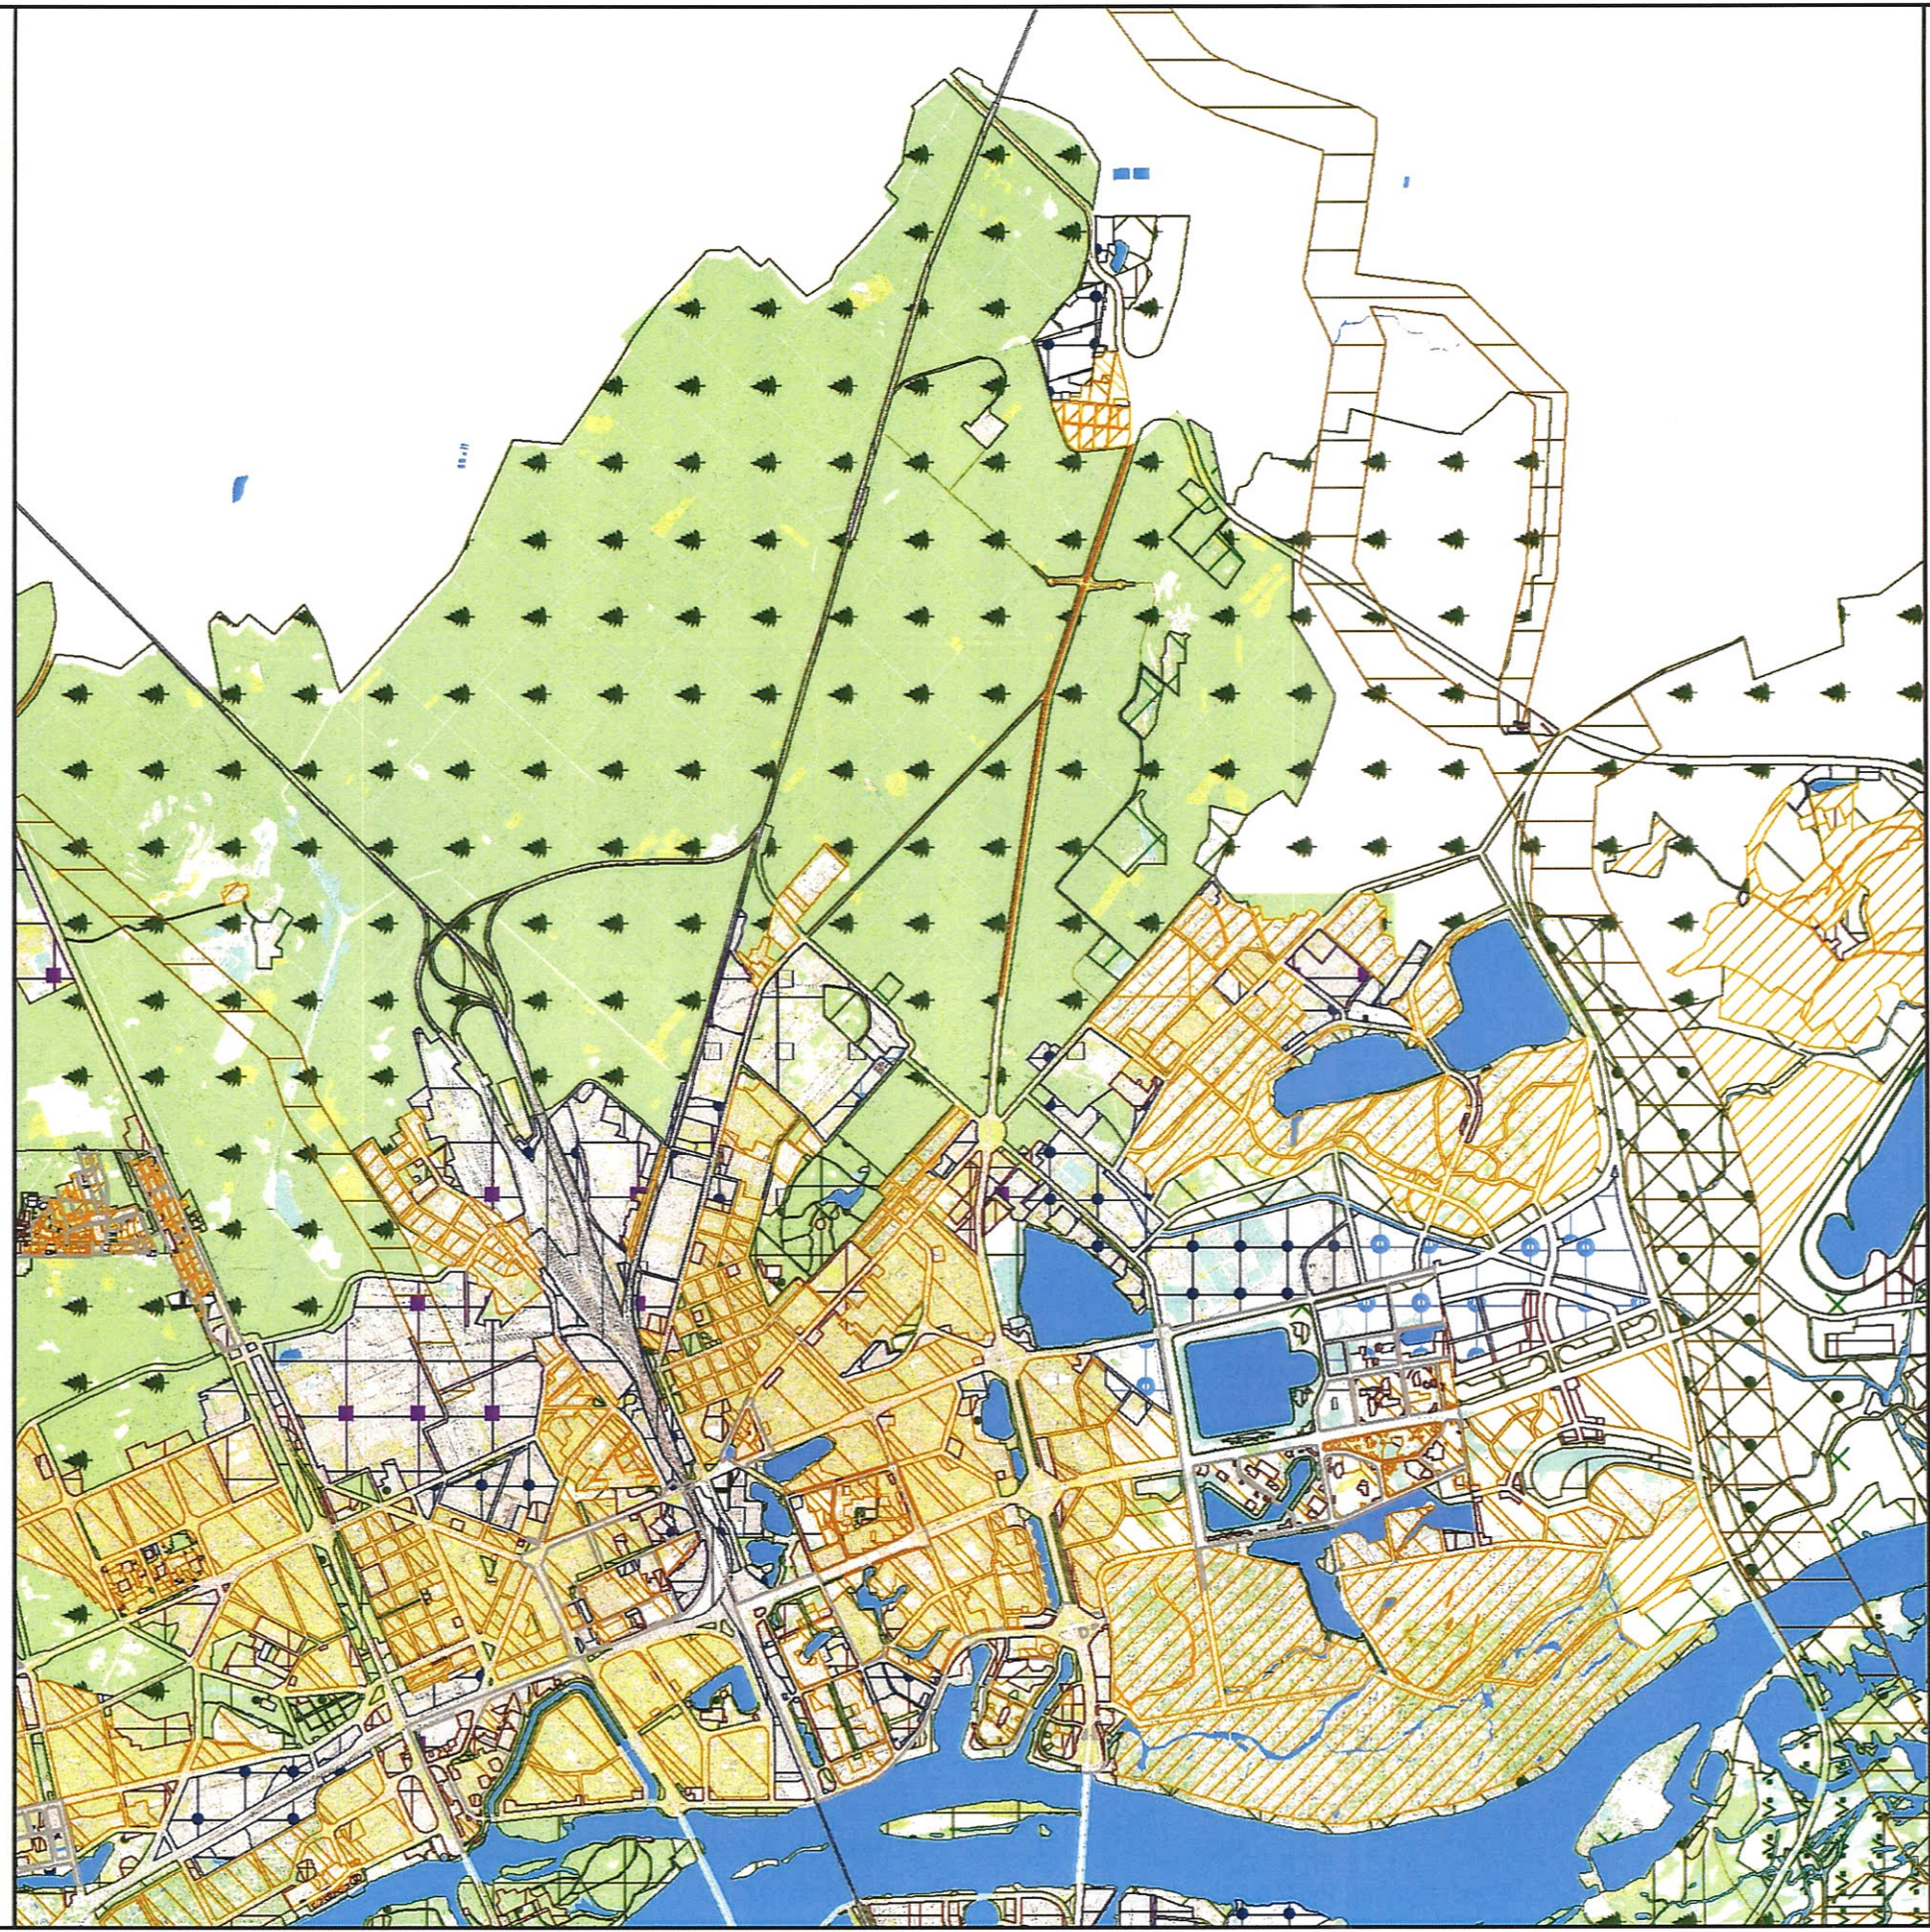

## Умовні позначення

### Функціональне призначення за чинною містобудівною документацією

- Водоймища та водотоки (перспективні)
- Водоймища та водотоки (перспективні)
- Охоронна зона газопроводу
- Територія об'єктів інженерного забезпечення
- Територія вулиць і доріг
- Територія промислових будівель та споруд (на розрахунковий період)
- Територія промислових будівель та споруд (перспективні)
- Територія промислових будівель та споруд (існуючі)
- Територія житлової забудови багатопверхової (на розрахунковий період)
- Територія житлової забудови багатопверхової (перспективні)
- Територія житлової забудови багатопверхової (існуючі)
- Територія житлової садибної забудови (на розрахунковий період)
- Територія житлової садибної забудови (перспективні)
- Територія житлової садибної забудови (існуючі)
- Територія житлової середньо- та малопверхової забудови (на розрахунковий період)
- Територія житлової середньо- та малопверхової забудови (перспективні)
- Територія житлової середньо- та малопверхової забудови (існуючі)
- Територія залізничного транспорту
- Територія захисної зелені (на розрахунковий період)

- Територія захисної зелені (перспективні)
- Територія захисної зелені (існуючі)
- Територія зелених насаджень загального користування (на розрахунковий період)
- Територія зелених насаджень загального користування (перспективні)
- Територія зелених насаджень загального користування (існуючі)
- Територія кладовищ (існуючі)
- Територія колективних садів та дач (існуючі)
- Територія комунально-складські (на розрахунковий період)
- Територія комунально-складські (перспективні)
- Територія комунально-складські (існуючі)
- Територія лугів та лугопарків (існуючі)
- Територія лісів та лісопарків (на розрахунковий період)
- Територія лісів та лісопарків (існуючі)
- Територія промислові (існуючі)
- Територія рекреаційної забудови (на розрахунковий період)
- Територія рекреаційної забудови (перспективні)
- Територія рекреаційної забудови (існуючі)
- Територія спеціалізовані
- Територія сільськогосподарські (існуючі)
- Територія транспорту та зв'язу



МІАС ЗМД  
МКК