


Кадастровий план земельної ділянки

Кадастровий номер земельної ділянки 5123783200:01:002:0634

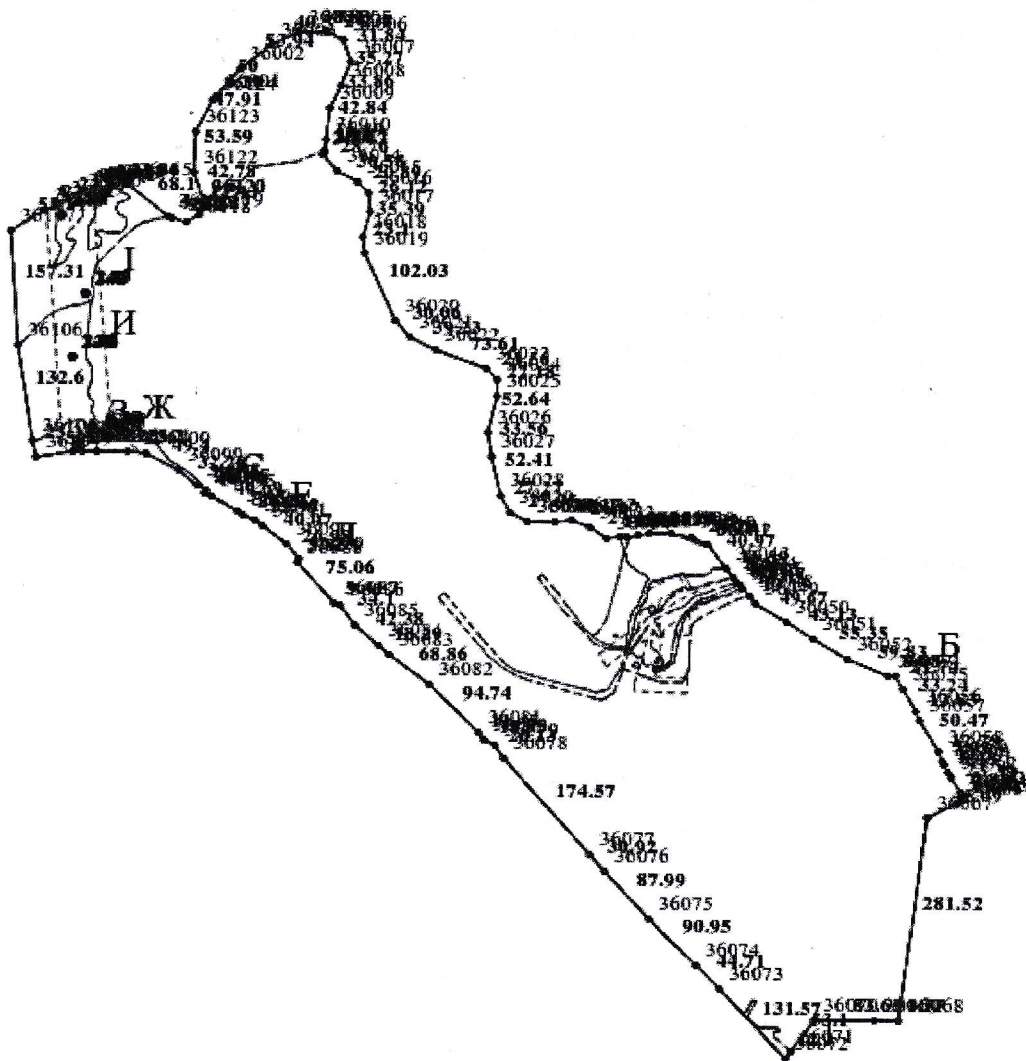

Масштаб 1: 10000