

ДОГОВІР №6-08А
оренди вищочного автотавантажувача

м. Кропивницький

від «13» січня 2020 р.

Товариство з обмеженою відповідальністю «Індустріальна компанія України - ВФ» в подальшому «Орендодавць» в особі директора Юр'єва Юрія Володимировича, що діє на підставі Статуту, з однієї сторони та Товариство з обмеженою відповідальністю «ФЕНІКС-ВТОРРЕСУРС» в подальшому «Орендар» в особі директора Кузнецова Дмитра Сергійовича, що діє на підставі Статуту з іншої сторони, уклали цей договір про наступне:

1. Предмет договору

1.1 Оренда вищочного автотавантажувача ДВ 1792.33.20

2. Умови договору

21 «Орендодавць» передає, а «Орендар» приймає в тимчасове користування вищочний автотавантажувач ДВ 1792.33.20.
22 Передача вищочного автотавантажувача «Орендарю» та повернення його «Орендодавцю» проводиться по акту приймання-передачі.
23 «Орендар» використовує вказаний вищочний автотавантажувач за призначенням для власних потреб у відповідності до керівництва з експлуатації.

3. Права та обов'язки сторін

31 «Орендар» використовує вищочний автотавантажувач в режимі, відповідно до власних потреб, забезпечує його зберігання та проводить необхідне технічне обслуговування та при необхідності - ремонт за власні кошти. Витрати на паливо-мастильні матеріали несе «Орендар».
32 «Орендар» несе повну відповідальність за технічний стан та цілісність орендованого вищочного автотавантажувача.
33 «Орендар» несе повну відповідальність перед третім особам за нанесення їм чи їхньому майну шкоди завданої за участю орендованого вищочного автотавантажувача.
34 У разі пошкодження вищочного автотавантажувача, спричинене діями чи бездіяльністю «Орендаря», «Орендар» повинно відшкодує нанесені збитки «Орендодавцю» на протязі 10 днів з моменту настання таких, чи в інший термін погоджений письмово з «Орендодавцем».
35 «Орендарю» забороняється без письмового погодження з «Орендодавцем» передавати у користування третім особам орендований вищочний автотавантажувач.
37 «Орендодавць» має право вимагати повернення вищочного автотавантажувача, переданого в оренду достроково, за умови явного порушення його стану, використання його з грубими порушеннями вимог інструкції з експлуатації.

4. Умови оплати оренди

41 Орендна плата за вищочний автотавантажувач ДВ 1792.33.20, складає за місяць 7200 грн. 00 коп. (Сім тисяч двісті гривень 00 копійок) в т.ч. ПДВ - 1200,00 грн.
42 Оплата проводиться шляхом перерахунку коштів на рахунок «Орендодавця» чи внесення готівкових коштів в касу підприємства в строк до 5

Handwritten signatures and notes on the right side of the page.

(п'ятого) числа наступного місяця за який провадиться оплата.
43 У разі несвоєчасної оплати оренди, чи вартості збитків нанесених «Орендодавцю», «Оренда» сплачує пеню в розмірі 1% від суми боргу за кожен день прострочки.

5. Додаткові умови

51 «Оренда» зобов'язаний повернути орендований вищезазначений автомобіль у встановлений строк виконання умов договору. У разі неповнення умов виконання строк виконання умов договору, «Орендодавець» може звернутися у правоохоронні органи з вимогою примусового повернення вищезазначеного автомобіля з усіма послідовними наслідками для «Орендаря».

52 Договір складений в двох примірниках, що мають однакову юридичну силу. Акт приймання-передачі вляється невід'ємною частиною договору. Договір вступає в силу з моменту підписання його обома сторонами та діє до «31» грудня 2020р.

53 Договір вважається таким, що діє, якщо жодна сторона письмово не попередила іншу сторону про припинення дії договору не пізніше чим за 30 календарних днів.

54 Припинення дії договору не звільняє сторону від повного виконання своїх фінансових та інших зобов'язань перед іншою стороною, що існують на момент дії договору.

55 Заміна орендної плати можлива після письмового попередження «Орендаря» не раніше чим за 30 календарних днів.

56 Сірні питання не обумовлені договором вирішуються шляхом переговорів, а у разі неможливості прийняття рішень, в судовому порядку у відповідності до чинного законодавства України.

57 За кожен день неповнення вищезазначеного автомобіля в строк вказаний в пункті 5.1 «Оренда» сплачує пеню в потрібному розмірі орендної плати.

6. Юридичні адреси сторін


«Оренда»:

ТОВ «ФЕНІКС-ВТОРРЕСУРС»
Юридична адреса:
25014, м. Кропивницький,
вул. Районна, буд. 1-Б.
Поштова адреса: 25014, м. Кропивницький,
вул. Районна, буд. 1-Б.
код ЄДРПОУ 40242893
Рах. № UA353235830000026007052917646
в Кіровоградській РВ ПАТ КБ «ПриватБанк»
МФО 323583
Витяг з реєстру пл. ПДВ №1811234500447
ПІН 402428911234


«Орендодавець»:

Товариство з обмеженою
відповідальністю
«Індустріальна компанія України - ВФ»
Юридична адреса:
27400 Кіровоградська обл., м. Знам'янка,
вул. Жовтнева, будинок 1
Поштова адреса:
25014, м. Кропивницький,
пр. Промисловий, буд. 11-Б, а/с-39
код ЄДРПОУ 39482994
ПІН 394829911224
Р/р UA213005280000026003455071359
в ПАТ «ОТПІ БАНК» м. Київ
МФО 300528

Директор КУЗНЕЦОВ Д.С.

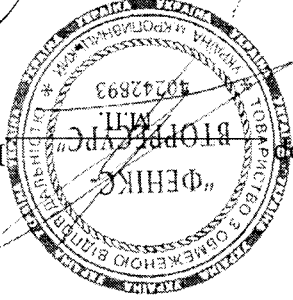

Директор Ю.В.

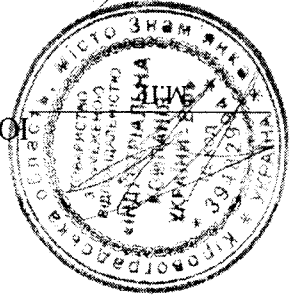

Директор
до договору № 6-ОБА
від «13» січня 2020р.

**Акт приймання-передачі
випищеного автомобіля в оренду**

№1 від «14» січня 2020р.

Ми, що нижче підписались, представник «Оренюдавля», директор ТОВ «Індустріальна компанія України - ВФ» Юр'єв Ю.В., з одного боку, і представник «Орендар» директор ТОВ «ФЕНІКС-ВТОРРЕСУРС» Кузнєцов Д.С. з іншого боку, разом в подальшому іменовані – Сторони, склали цей акт про наступне:
«Оренюдавель» передав, а «Орендар» прийняв випищений автомобіль за ДВ 1792.33.20 держ. номер 00691 ТВА, ідент. №8408206214, двигун №306558, відповідно до умов договору про оренду випищеного автомобіля №6-ОБА від «13» січня 2020 р.

За результатами огляду випищеного автомобіля за ДВ 1792.33.20 на предмет визначення його фактичного стану Сторонами встановлено:
Випищений автомобіль за ДВ 1792.33.20, знаходиться в робочому та комплексному стані.

Оренюдавець:



Юр'єв Ю.В.

Директор
ТОВ «Індустріальна компанія України - ВФ»

Орендар:




Кузнєцов Д.С.

Директор
ТОВ «ФЕНІКС-ВТОРРЕСУРС»

Handwritten signatures and notes in the top right corner of the document.

Handwritten signature and text, possibly a name like "В. О. Березлавацький" and other illegible notes.


BA №000691
 ВИАСНИК
ТОВ "Індустріальна компанія України ВФ"
 Адреса стовпки
 Кіровоградська обл.
 м. Знаменка
 вул. Ковтнева, 1
ОСОБЛИВІ ПРИМІТКИ
 Порядковий свідоцтво КД № 000589
 вилане 25.09.2013 р. Територіальним
 управлінням Держкіропромгазду
 у Кіровоградській обл.
 Вилане
 Територіальне управління
 Держкіропромгазду
 у Кіровоградській обл.
 В. О. Березлавацький
 (ПІБ)
 (ПІБ)

УКРАЇНА UА UKRAINE
 СЬЮПЕРВО ПРО ФЕЄСТРАЦІО
 ВЕЛІКОТОННАЖНОГО ТРАНСПОРТНОГО
 ЯСОУ АБО ІНШОГО ТЕХНОЛОГІЧНОГО
 ТРАНСПОРТНОГО ЯСОУ
АВТОНАВАНТАЖУВАЧ
ВИЛОЧНИЙ
 Марка, кодаль **ДВ 1792.33.20**
 Рік випуску **1983**
 Виробник **Болгарія**
 Ідент. № **8408206214**
 Лінійні № **306558**
 Ідентифікаційний номерний знак **00691 T BA**

Видаткова накладна № 12 від 13 січня 2020 р.

Постачальник:

ПН "НВП "Снаринг-Віст Центр"

79026, м. Львів, вул. Володимира Великого, буд. 33, тел.: (032) 242-15-15 факс:
(032) 242-20-15, сайт: www.ecotest.ua, e-mail: market@ecotest.ua,
м/р UA48325268000000260052138, Банк АТ АКБ "Львів" м. Львів, МФО
325268, код за ЄДРПОУ 22362867, ПІН 223628613055, витяг з реєстру платн.
ЛДВ 1513054500337, є платником податку на придутю на загальних підставах

Засоби радіаційного контролю



Покупець: ТОВ "ФЕНІКС-ВТОРРЕСУРС"

Дорівп: Попередня оплата

Рахунок: Рахунок на оплату покупки № 2 від 09 січня 2020 р.

№	Товар	Кількість	Ціна з ПДВ	Сума з ПДВ
1	Дозиметр-радіометр МКС-05 «ТЕРРА» ВІСТ 412129.006	1 шт	7 140,00	7 140,00

Разом: 7 140,00
У тому числі ПДВ: 1 190,00

Всього найменувань 1, на суму 7 140,00 грн



Сім тисяч сто сорок гривень 00 копійок

У т.ч. ПДВ: Одна тисяча сто дев'яносто гривень 00 копійок

Місце складання: м. Львів

Від постачальника

Менеджер із збуту Лешюк Ірина Іосифівна
Відповідальний за здійснення господарської
операції і правильність її оформлення

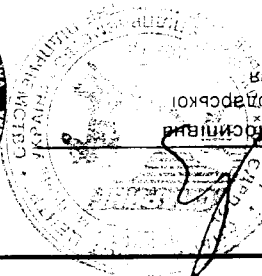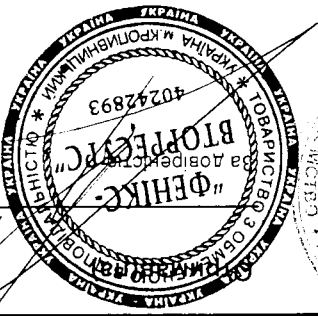

Від: [Signature]

Користувачем
Лешюк Ірина Іосифівна

Постачальник

ФОР Кузнєцов Д.С.

П/р UA21323583000026008052916118, Банк Кіровоградське Р/П ПАТ КБ "Приватбанк",
МФО 323583
25006, Кіровоградська обл., місто Кропивницький, вул. Юрія Олєфїренка, будинок 14 А,
квартира 24,

Одержувач

ТОВ "Фенікс-Ворпесурс"

Платник

той самий

Видаткова накладна № 0000000001

від 20 січня 2019 р.

№	Назва	Од.	Кількість	Ціна	Сума
1	Стіл слосарний одностумбовий	шт.	2	850,00	1700,00
2	Набір інструментів слосарних King Roy	шт.	1	770,00	770,00
3	Ручний гідрвлічний візок Skiper 3000 кг.	шт.	1	5000,00	5000,00
4	Ручний візок 200 кг.	шт.	8	350,00	2800,00
5	Ручний гідрвлічний візок 1250 кг.	шт.	1	1800,00	1800,00
6	Піддон металевий 1240X1640	шт.	8	250,00	2000,00
7	Вари платформенні електронні ОХІ 2000 кг.	шт.	1	2300,00	2300,00
8	Вари електронні ОХІ 600 кг.	шт.	1	1200,00	1200,00
9	Ємність пластикава кислотривка 200 л.	шт.	5	260,00	1300,00
10	Набір інструментів слосарних Top Tools	шт.	1	510,00	510,00
11	Контейнер металевий герметичний 1000 л.	шт.	4	1200,00	4800,00
12	Мережевий шнурповерт Дніпро-М	шт.	2	430,00	860,00
Всього :					25040,00

Всього на суму: Двадцять п'ять тисяч сорок гривень 00 коп.

Відпущив ФОП Кузнєцов Д.С.



Отримав Олєксенко В.А.



Handwritten signature and text at the top of the page, including "Відпущив" and "Отримав".

Видаткова накладна № 26 від 08 жовтня 2019 р.

Постачальник: ТОВ "КОМТАНІЯ "УКРПРОМХІМ"

пр 26006010017914 у банку ПАТ АБ "ПІВДЕННИЙ", м. Одеса, МФО 328209, 61068, м. Харків, вул. Плеханівська, буд. 85-А, тел.: 0577371325, код за ЄДРПОУ 31643113, ІПН 316431120321, № свід. 29013090

Покупець: ТОВАРИСТВО З ОБМЕЖЕНОЮ ВІДПОВІДАЛЬНІСТЮ "ФЕНІКС-ВТОРРЕСУРС"

25014, Кіровоградська обл., місто Кропивницький, ВУЛИЦЯ РАЙОННА, будинок 1 Б

Довір: -

Позр. док.: Рахунок на оплату покупки № 1587 від 07 жовтня 2019

Склад: Склад

№	Товар	Кім-сть	Од.	Ціна без ПДВ	Сума без ПДВ
1	Бочка 1лв 50л	10 шт		208,36	2 083,50

Всього: 2 083,50
 Сума ПДВ: 416,70
 Всього із ПДВ: 2 500,20


Всього найменувань 1, на суму 2 500,20 грн.

Дві тисячі п'ятсот гривень 20 копійок

У т.ч. ПДВ: Чотиреста шістнадцять гривень 70 копійок


Місце складання: м. Харків, вул. Плеханівська, 85-А, 61068

Від постачальника:

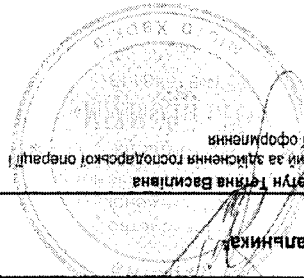

Бухгалтер Ковтун Тетяна Василівна
 * Відповідальний за здійснення господарської операції /
 правильність її оформлення

Отримав(ла):

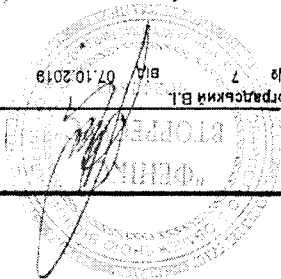

Менеджер з постачання Виноградський В.І.
 № 7
 Від 07.10.2019
 За довіреністю

Контракт № 26
Відділення бухгалтерії

ТОВ "Фенікс-Вторресурс", код за ЄДРПОУ 40242893, ІПН
402428911234, Україна, 25014, Кіровоградська обл., м.
Кропивницький, вул. Районна, дом № 1Б, п/р
UA35323583000026007052917646, у банку Кіровоградське РУ ПАТ
КБ "Приватбанк"

Ідентифікаційний код за ЄДРПОУ 40242893
(станова)

ЗАТВЕРДЖЕНО
Наказ Міністерства фінансів України
17 червня 2015 № 572

ІНВЕНТАРИЗАЦІЙНИЙ ОПИС

необоротних активів

(основні засоби, нематеріальні активи¹, інші необоротні матеріальні активи, капітальні інвестиції)
21 січня 2020 р.
(дата складання)

На підставі розпорядчого документа від 8 січня 2020 р. № №2 виконано зняття фактичних залишків основних засобів, нематеріальних активів, інших необоротних матеріальних активів, капітальних інвестицій (необхідне підкреслити), які обліковуються на субрахунок(ах) 1121 та зберігаються ТОВ "Фенікс-Вторресурс"
станом на 21 січня 2020 р. (номер та назва) (місце знаходження ?)

Розписка

До початку проведення інвентаризації всі видаткові та прибуткові документи на необоротні активи здано в бухгалтерську службу і всі необоротні активи, що надійшли на мою відповідальність, оприбутковано, а ті, що вибули, списано.

Матеріально відповідальна особа:

Завідувач складу _____ (посада) _____ (підпис) Олексенко Володимир Анатолійович
(підпис, прізвище)

Інвентаризація: розпочата 21 січня 2020 р.
закінчена 21 січня 2020 р.

¹ Для оформлення інвентаризації об'єктів права інтелектуальної власності у складі нематеріальних активів застосовується типова форма № НА-4 «Інвентаризаційний опис об'єктів права інтелектуальної власності у складі нематеріальних активів», затверджена наказом Міністерства фінансів України від 22 листопада 2004 року № 732, зареєстрованим у Міністерстві

² Склад (комора), його (їх) фактичне місцезнаходження.

При інвентаризації встановлено таке:

№ з/п	Найменування, стисла характеристика та призначення об'єкта	Рік випуску (будівництва) чи дата придбання (введення в експлуатацію) та виготовлювач	Номер			Один. вимір.	Фактична наявність		Відмітка про вилучення	За даними бухгалтерського обліку					Інші відомості
			інвентарний / номенклатурний	заводський	паспорта		кількість	первісна (переоцінена) вартість		кількість	первісна (переоцінена) вартість	сума зносу (накопиченої амортизації)	балансова вартість	строк корисного використання	
1	2	3	4	5	6	7	8	9	10	11	12	13	14	15	16
1	Прес гідравлічний К 25.04.1.12	18.05.2018	00001			шт	1	835,21		1	835,21	835,21	0	60	
2	Бочка п/в 50л	08.10.2019	00003			шт	10	2083,5		10	2083,5	2083,5	0	36	
3	Дозиметр-радіометр МКС-05 "ТЕРРА"	13.01.2020	00005	1900577		шт	1	5 950		1	5 950	5950	0	72	
4	Стіл спеціальний алюмінієвий	20.01.2020	00006			шт	2	1700		2	1700	1700	0	60	
5	Набір інструментів спеціальних King Roy	20.01.2020	00007			шт	1	770		1	770	770	0	60	
6	Ручний гідравлічний візок Skiper 3000кг.	20.01.2020	00008			шт	1	5000		1	5000	5000	0	60	
7	Ручний візок 200кг.	20.01.2020	00009			шт	8	2800		8	2800	2800	0	60	
8	Ручний гідравлічний візок 1250кг.	20.01.2020	00010			шт	1	1800		1	1800	1800	0	60	
9	Піддон металевий 1240x1640мм	20.01.2020	00011			шт	8	2000		8	2000	2000	0	60	
10	Ваги платформенні електронні ОХІ 2000кг	20.01.2020	00012			шт	1	2300		1	2300	2300	0	60	
11	Ваги електронні ОХІ 600кг.	20.01.2020	00013			шт	1	1200		1	1200	1200	0	60	
12	Ємність пластикова кислотоотривка 200л	20.01.2020	00014			шт	5	1300		5	1300	1300	0	36	
13	Набір інструментів спеціальних Top Tools	20.01.2020	00015			шт	1	510		1	510	510	0	60	
14	Контейнер металевий герметичний 1000л.	20.01.2020	00016			шт	4	4800		4	4800	4800	0	60	
15	Мережевий шнурповерт Дніпро-М	20.01.2020	00017			шт	2	860		2	860	860	0	60	
Разом	X	X	X	X	X	X	47	33908,71		47	33908,71	33908,71	0		X

Разом за описом: а) кількість порядкових номерів

П'ятнадцять

(прописом)

б) загальна кількість одиниць (фактично)

Сорок сім

(прописом)

в) вартість фактична

Тридцять три тисячі дев'ястсот вісім гривень 71 копійка

(прописом)

г) загальна кількість одиниць за даними бухгалтерського обліку

Сорок сім

(прописом)

д) вартість за даними бухгалтерського обліку

Тридцять три тисячі дев'ястсот вісім гривень 71 копійка

(прописом)

Handwritten signatures and notes:
 1. *Handwritten signature*
 2. *Handwritten signature*
 3. *Handwritten signature*
 4. *Handwritten signature*

Голова комісії

Директор підприємства

(посада)

Члени комісії

соруговальник-складальник брухту та відходів металу

(посада)

Помічник керівника малого підприємства без апарату управління

(посада)

менеджер(управитель) з постачання

(посада)

Кузнєцов Дмитро Сергійович

(інцидент, прізвище)

Болюра Ярослав Олегович

(інцидент, прізвище)

Алмаєва Тетяна Василівна

(інцидент, прізвище)

Виноградський Володимир Іванович

(інцидент, прізвище)

Усі цінності, проанумеровані в цьому інвентаризаційному описі з № 1 до № 13, перевірено комісією в натурі в моїй присутності та внесено в опис. У зв'язку з цим претензій до інвентаризаційної комісії не маю. Цінності, перелічені в описі, знаходяться на мому відповідальному зберіганні.

Матеріально відповідальна особа:

«21»

січня 2020 р

завідувач складу

(посада)

Інформацію за даними бухгалтерського обліку вніс: бухгалтер

(посада)

Олексенко Володимир Анатолійович

(інцидент, прізвище)

Спірінна Антоніна Анатоліївна

(інцидент, прізвище)

«21»

січня 2020 р

менеджер(управитель) з постачання

(посада)

Виноградський Володимир Іванович

(інцидент, прізвище)

з графі 11-15 заповнюються бухгалтерською службою.

Володимир Іванович
бухгалтер
Володимир Іванович

Додаток 3
до Ліцензійних умов

Міністерство енергетики та захисту довкілля України
(найменування органу ліцензування)

ВІДОМОСТІ

про наявність власних або орендованих виробничих площ (приміщень), необхідних для провадження господарської діяльності з поводження з небезпечними відходами

Товариство з обмеженою відповідальністю «Фенікс – Втропесурс»
(найменування суб'єкта господарювання)

Назва цехів, дільниць	Основні об'єкти нерухомості		назва приміщень	інвентарний номер	Документи, що підтверджують право власності або оренди

Пункт збирання, оброблення зберігання відходів	Навіс для збирання та тимчасового зберігання відходів	Літера М	Договір оренди земельної ділянки № 192 від 12.08.2010 року з Кіровоградської міською радою
	Навіс для збирання та тимчасового зберігання вигучених складових відходів	Літера К	Договір оренди № 22-0 нежитлових приміщень від 02.04.2018 року між ФОН Кузнєцов Дмитро Сергійович та ТОВ «Фенікс – Втропесурс»
	Будівля (склад) для оброблення і зберігання відходів	Літера В	
	Адміністративно-побутова будівля	Літера В	

Кузнєцов Д.С.
(прізвище, ініціали)

(підпис здобувача ліцензії)

МП

(за наявності)

“/” _____ 2020 р.

м. Кропивницький «02» квітня 2018 р.

Фізична особа підприємств Кузнецов Дмитро Сергійович, що діє на підставі Свідоцтва про державну реєстрацію №244440170000015800 від 18.10.2001, в подальшому «Орендодавець», з одного боку та Товариство з обмеженою відповідальністю «ФЕНІКС-ВТОРРЕСУРС», в особі менеджера з поставання Козліна Віталія Вікторовича що діє на підставі Довіреності №1 від 03.01.2018р., в подальшому «Орендар» з іншого боку, уклали цей Договір про наступне:

1. Предмет договору.

- 1.1 Орендодавець передає, а Орендар бере у тимчасове користування приміщення (дагі за текстом - «об'єкти, що ореннуються»), що знаходяться за адресою:
м. Кропивницький, вул. Районна, 1Б, а саме:
- Склад 71,70 м² (69,20 м² корисна площа);
- Навіс 129,60 м²;
- Нежитлова будівля 30,30 м² (25,4 м² корисна площа);
- Навіс 66,0 м².

- 1.2 Стан об'єкта, що здається в оренду, на момент передачі в оренду задовільний.
1.3 Сума договору складає: 2976,00 грн/міс.
1.4 Охорона об'єкта здійснюється силами Орендодавця з 17.00 до 8.00. і входить в вартість оренди.

2. Мета оренди.

- 2.1 Об'єкти передаються Орендарю для використання їх в господарській діяльності (Збирання, зберігання, оброблення безпечних відходів).

3. Порядок передачі об'єкта в оренду.

- 3.1 Прийняття-передача об'єкта здійснюється комісією, що складається із представників сторін.

- 3.2 В разі необхідності складається двосторонній акт передачі об'єкту, що ореннуються.
3.3 Об'єкт, що ореннуються, вважається переданим в оренду з моменту підписання даного Договору.

4. Строк оренди.

- 4.1 Строк оренди об'єктів, що ореннуються безстроковий, а в частині розрахунків до повного їх виконання.
4.2. Якщо жодна Сторона у строк за 30 днів до закінчення строку дії цього Договору не заявить про намір його розірвати. Договір автоматично пролонгується на цей термін.

5. Орендна плата та порядок розрахунків.

- 5.1. Розмір орендної плати складає:
- Склад, навіс, нежитлова будівля, навіс - 10 грн. / 1 м² x 297,60 м² = 2976,00 грн.
5.2. Зарядна сума місячної орендної плати становить 2976 грн. 00 коп. (2976 грн. 00 коп.) без ПДВ.

- 5.3 Орендар зобов'язаний щомісячно оплачувати виставлені Орендодавцем рахунки.
5.4. Орендна плата сплачується на розрахунковий рахунок Орендодавця до 25 числа кожного місяця з моменту підписання даного договору.

- 5.5 Орендна плата, за угодженням сторін, може вноситися готівкою в касу Орендодавця. Орендар має право вносити орендну плату наперед за будь-який період.

- 5.6 Орендна плата може змінюватися за згодою сторін в зв'язку із зміною індексу цін

Handwritten signatures and notes on the right side of the page.

5.7 Орендавец не є платником податку на прибуток.
5.8 Орендар має статус платника податку на загальних умовах.

6. Права та обов'язки орендавця.

- 6.1. Орендавец має право:
- 6.1.1. Здійснювати перевірку порядку використання Орендарем об'єкту, що орендується відповідно до умов договору.
 - 6.1.2. Встановлювати орендну плату.
 - 6.1.3. Вносити пропозиції до змін умов договору.
 - 6.2. Орендавец зобов'язується:
 - 6.2.1. Не вимагати виконання будь-яких умов, не передбачених даним договором.
 - 6.2.2. У разі дострокового розірвання договору оренди Орендавец зобов'язаний за 1 місяць письмово повідомити Орендара.

7.

Права та обов'язки орендаря.

- 7.1. Орендар має право з письмової згоди Орендавця переобладнувати об'єкт, що орендується, якщо це не веде до погіршення стану останнього. Переобладнання устаткування якшо воно не може відокремлюватись, без пошкодження і погіршення основного об'єкту, що є власністю орендавця. Вартість переобладнання зараховується орендареві як оплата оренди.

7.2. Орендар зобов'язаний:

- 7.2.1 Використовувати об'єкт тільки за його цільовим призначенням;
- 7.2.2 Своєчасно сплачувати орендну плату;
- 7.2.3 Нести всі витрати з експлуатації об'єкта що орендується;
- 7.2.4 Утримувати об'єкт, що орендується, у повній справності, у разі необхідності здійснити поточний ремонт;

- 7.2.5 Підтримувати гериторії, прелеті до об'єкта, що орендується та земельну ділянку у належному санітарному та протипожежному стані;

- 7.2.6 Допускати на об'єкт що орендується представників Орендавця з метою перевірки використання об'єкту з 8-00 до 18-00 в присутності співробітників Орендаря у відповідності до умов договору;

- 7.2.7 Організувати охорону об'єкту що орендується, свого майна та таке інше, не виставляти за межі об'єкту що орендується, товари, предмети, устаткування, тару та інше;

- 7.2.8 Нести повну відповідальність за санітарний та протипожежний стан. Утримувати майно;

- 7.2.9 Повернути об'єкт, що орендується, в належному стані в день закінчення дії договору

- 7.2.10 У разі отримання Орендарем письмового повідомлення від Орендавця про чи у випадку його дострокового розірвання за домовленістю сторін;

Виконавчий директор
Державної служби з надання адміністративних послуг

11.1 Даний договір складено у двох примірниках для кожної із сторін, які мають однакову юридичну силу.
11.2 У випадках, не передбачених даним Договором, сторони керуються чинним законодавством.
11.3 Після підписання даного Договору всі попередні переговори, листування, попередні угоди та протоколи про наміри з питань, що так чи інакше стосуються даного Договору, втрачають юридичну силу.

11. Інші умови

10.1. В разі розірвання даного договору або закінчення його терміну, оренді платіжкі **Оренда** сплачує по день підписання акту здачі-прийому двосторонньою комісією.
10.2. **Оренда** до договору додає довідку з Єдиного державного реєстру підприємств і організацій України про юридичну особу. Ці документи складають невід'ємну частину Договору без якої Договір не має юридичної сили.

10. Особливі умови даного договору.

- 9.1. **Оренда** несе наступну відповідальність за даним договором:
 - 9.1.1. В разі несплати орендної плати до 25-го числа поточного місяця. **Оренда** сплачує пеню в розмірі подвійної об'єктової ставки Національного банку України за кожен день прострочення;
 - 9.1.2. В випадку нецільового використання об'єкта, що орендується, штраф у розмірі 15% від суми зарплатної частини в суборенду без письмової згоди орендодавця.
 - 9.1.3. За передачу об'єкта, що орендується, або його частини в суборенду без письмової згоди орендодавця штраф у розмірі 15% від загальної суми заборгованості;
 - 9.1.4. В випадку дострокового розірвання даного Договору в односторонньому порядку ініціативи **Оренда**, якщо останній не виконав умови п. 7.2.11, то **Оренда** повинен сплатити на користь Орендодавця штраф у розмірі 15% від суми середньомісячного платіжу;
 - 9.2. **Оренда** несе відповідальність у випадку прострочення по здачі Орендарю об'єкту, що орендується, і сплачує пеню в розмірі 2% від суми середньомісячного платіжу згідно Договору за кожен день прострочення.
 - 9.3. **Оренда** і **Оренда** не відповідають по зобов'язанням один одного.

9 Відповідальність сторін.

- 8.1. Повернення об'єкта що орендується, здійснюється двосторонньою комісією, що складається із представників сторін.
- 8.2. Сторони повинні призначити своїх представників у двосторонню комісію та приступити до передачі об'єкта, що орендується в термін, зазначений в п. 7.2.11.
- 8.3. Протягом терміну за п. 7.2.11. даного договору, **Оренда** зобов'язаний звільнити об'єкт, що орендується, та підготувати його до передачі **Оренда**.
- 8.4. При передачі об'єкту, що орендується, складається акт здачі-прийому, який підписується членами двосторонньої комісії.
- 8.5. Об'єкт, що орендується, повинен бути переданий **Оренда** у тому ж стані, в якому він був одержаний з урахуванням нормального зносу.

8 Порядок повернення об'єкта, що орендується.

7.2.11 В разі дострокового розірвання договору оренди **Оренда** зобов'язаний за 1 місяць письмово повідомити Орендодавця про дострокове розірвання договору оренди в односторонньому порядку;

ФОП Кузнецов Дмитро Сергійович

Адреса: 25002, м. Кропивницький вул. Капітана

1 рангу Оліфіренка Ю.Б., 14а, кв. 24

Р/р 26007315644 в ПАБ Райффайзен банк

Авалі

МФО 380805

ЄДРПОУ 2783114135

Тел. (050)609-37-38

ТОВ "ФЕНІКС-ВТОРРЕСУРС"

ЄДРПОУ 40242893

Р/р 26007052917646 в ПАТ КБ «ПриватБанк»

МФО 323583

Юридична адреса: 25014, м. Кропивницький,

вул. Районна, буд. 1-Б.


Поштова адреса: 25014, м. Кропивницький,

вул. Районна, буд. 1-Б.

Менеджер з постачання

ТОВ «ФЕНІКС-ВТОРРЕСУРС»

/ В.В.Козулін /

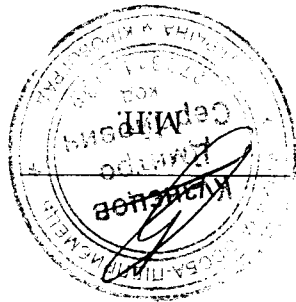

ФОП «Кузнецов Д.С.»

Handwritten signature and text in Cyrillic script, likely a confirmation or agreement.

ДОГОВІР ОПЕНДИ ЗЕМЛІ № 109

м. Кіровоград

2019

ОПЕНДОЛАВЕЦЬ – Кіровоградська міська рада, в особі міського голови **ПУЗАКОВА Володимира Тихоновича**, лічного на підставі Закону України "Про місцеве самоврядування в Україні" з одного боку, та **ОПЕНДАР** – **КУЗНЕЦОВ ДМИТРО СЕРГІЙОВИЧ**, з другого боку, уклали цей договір про нижченаведене:

1. ПРЕДМЕТ ДОГОВОРУ

ОПЕНДОЛАВЕЦЬ на підставі рішення Кіровоградської міської ради від 16 лютого 2010 року № 3042 "Про передачу Кузнецову Д.С. в оренду земельної ділянки по вул. Раїонний, 1-б" надає, а **ОПЕНДАР** приймає в строкове платне користування земельну ділянку для розміщення **виробничої бази**, яка знаходиться по **вул. Раїонний, 1-б** в місті Кіровограді. Земельна ділянка виділена в натурі (на місцевості) у встановленому законом порядку.

2. ОБ'ЄКТ ОПЕНДИ

В оренду передається земельна ділянка загальною площею **1 500,03 кв. м земельної промисловості**. На земельній ділянці розміщені об'єкти нерухомого майна: склял, естакада, паркінг, пост охорони, навіс, вантажний сарай, ганок, оторока. Будівлі обладнано електро-водопостачанням. Земельна ділянка передається в оренду разом з об'єктами нерухомого майна та об'єктами інфраструктури.

Нормативна грошова оцінка земельної ділянки згідно витягу з технічної документації від 01.07.2010 р. №1864 становить: **250 416 грн. 15 коп.** Земельна ділянка, яка передається в оренду, не має недоліків, що можуть перешкодити її ефективному використанню. Інші особливості об'єкта оренди, які можуть вплинути на оренду вносяться в додаток.

3. СТРОК ДІЇ ДОГОВОРУ

Договір укладено на **ДЕСЯТЬ років**. Договір оренди землі набирає чинності після його державної реєстрації. Після закінчення строку, на який було укладено договір оренди землі, **ОПЕНДАР**, при настанні умов виконання обов'язків відповідно до умов договору, має за інших рівних умов переважне право на продовження договору. В цьому випадку **ОПЕНДАР** повинен не пізніше ніж за **ТРИ місяці** до закінчення строку дії договору повідомити письмово **ОПЕНДОЛАВЦЯ** про намір продовжити його дію.

4. ОПЕНДНА ПЛАТА

Орендна плата вноситься **ОПЕНДАРЕМ** у грошовій формі та розмірі: **3%** від нормативної грошової оцінки земельної ділянки - **626 грн. 04 коп.** (Шістьсот арацять шість грн. 04 коп.) на місяць згідно розрахунку, що додається до цього договору, починаючи з дня державної реєстрації договору оренди землі. Кошти за оренду земельної ділянки вносяться на р/р **33218815700002 в ГУДКУ в Кіровоградській області, МФО 823016, ЄДРПОУ 24145329, отримувач – Фінансове управління Кіровоградської міської ради, код платіжки – 13050500.** Періодичність внесення орендної плати – щомісячно протягом 30 календарних днів, наступних за останнім календарним днем звітного (податкового) місяця.

Обчислення розміру орендної плати за земельні ділянки державної або комунальної власності здійснюється з урахуванням її цільового призначення та коефіцієнтів індексації, визначених законодавством, за затвердженими Кабінетом Міністрів України формами, що заповнюються під час укладання або зміни умов договору оренди чи продовження його дії. Орендна плата перераховується у разі: зміни умов господарювання, передбачених договором; зміни розміру земельної ділянки, підвищення цін і тарифів; зміни ставок орендної плати; зміни нормативної грошової оцінки земель міста.

Зміни коефіцієнтів індексації, визначених законодавством протягом січня такого року; порушення стану орендованої земельної ділянки не з вини **ОПЕНДАРА**, що підтверджено документами в інших випадках, передбачених законом.

Handwritten signatures and notes at the top of the page.

використання земельної ділянки за визначеним цільовим призначенням;

зборона на впровадження окремих видів діяльності;

дотримання природоохоронних вимог;

збереження природного стану земельної ділянки;

додержання режиму використання земельної ділянки, відповідно до закону.

9. ПРАВА ТА ОБОВ'ЯЗКИ ОФЕНДАВЦІВ

ОФЕНДАВЕЦЬ ГАРАНТУЄ, ЩО:

жодна із умов та жодне із положень цього договору не порушує чинного законодавства України особа, яка підписує, цей договір є належним чином уповноважена на те, щоб діяти від імені

ОФЕНДАВЦІВ для цілей укладення цього договору і на умовах, визначених в ньому.

ОФЕНДАВЕЦЬ МАЄ ПРАВО ВИМАГТИ ВІД ОФЕНДАРЯ:

використання земельної ділянки за цільовим призначенням згідно з договором оренди;

дотримання екологічної безпеки землекористувачів та збереження родючості ґрунтів, доцільна доцільна держава і права, у тому числі місцевих прав за будівництва населених пунктів;

своєчасного внесення орендної плати;

вільного доступу до переданої в оренду земельної ділянки для контролю за додержанням

ОФЕНДАРЬ УМОВ ДОВОРУ:

збільшення розміру орендної плати у випадках, визначених розділом 4 цього договору;

плати від ОФЕНДАРЯ відшкодування у повній сумі орендної плати за один рік з моменту припинення дії договору оренди земельної ділянки, якщо протягом зазначеного періоду не надійшло пропозицій від

плати осіб на укладення договору оренди цієї ж земельної ділянки на тих самих умовах.

ОФЕНДАВЕЦЬ ЗОБОВ'ЯЗУЄ:

передати в користування земельну ділянку у стані, що відповідає умовам договору оренди;

при передачі земельної ділянки в оренду забезпечувати відповідно до закону реалізацію її

претязі осіб щодо орендованої земельної ділянки;

не вчиняти дій, які б перешкодили ОФЕНДАВЦІ користуватися орендованою земельною діля

відшкодувати ОФЕНДАРЮ капітальні витрати, пов'язані з поліпшенням стану об'єкта орен

яке проводиться ОФЕНДАРЕМ за письмовою згодою ОФЕНДАВЦІВ;

10. ПРАВА ТА ОБОВ'ЯЗКИ ОФЕНДАРЯ

ОФЕНДАР ГАРАНТУЄ, ЩО:

він має усі повноваження і законні права на здійснення діяльності

ОФЕНДАР МАЄ ПРАВО:

самостійно господарювати на землі з дотриманням умов договору оренди землі;

за письмовою згодою ОФЕНДАВЦІВ зводити в установленому законодавством порядку буди

норуди та закладати багаторічні насадження без зміни цільового призначення земельної ділянки;

отримувати доходи на орендованій земельній ділянці;

за письмовою згодою ОФЕНДАВЦІВ проводити поліпшення стану земельної ділянки;

на відшкодування витрат, заповідання унаслідок невиконання ОФЕНДАВЦЕМ зобов'язань, і

реорганізації підприємств;

орендовану земельну ділянку або її частину передавати в оренду (суборенду) іншій особі і

зміни цільового призначення лише за письмовою згодою ОФЕНДАВЦІВ. Договір суборенди підлягає

ОФЕНДАР ЗОБОВ'ЯЗУЄ:

дотримуватися правил;

присутності до використання земельної ділянки з цільовим призначенням;

виконувати встановлені щодо об'єкта оренди обмеження (обтяження) в обсязі, передбаченому

законом або договором оренди землі;

дотримуватися режиму використання земельної ділянки, на території яких розміщена дана земельна ділянка

відповідно до закону;

ефективно використовувати надану йому земельну ділянку, не допускати погіршення екологічного

стану території в результаті своєї господарської діяльності та утримувати територію в

упорядкованому стані в належному санітарному стані;

Керівництво
Генеральний директор
Генеральний директор

порушення становлять не з її вини.
Сторона, яка порушила зобов'язання, звільняється від відповідальності, якщо вона доведе, що не прийому-передачі
танні земельної ділянки, в розмірі повійної орендної плати, по день передачі її **ОПЕИДАРИ** по акту
або позиванні цього договору, **ОПЕИДАРИ** сплачує **ОПЕИДАРИ** долатково компенсацію за викорис-
ту раті несвоєчасного повернення **ОПЕИДАРИ** орендованої земельної ділянки, при припиненні
ту за кожен день прострочення.
120 відсотків річних облікової ставки Національного банку України, діючої на день виникнення бор-
гу за кожний день прострочення.
раті невнесення орендної плати у строки, визначені тим договором, нараховується пеня з подра-
нення виявлених порушень.
Сплата пені та штрафу не звільняє сторони від виконання покладених на них зобов'язань та усуну-
влює до чинності законності умов договору та умов цього договору.
За невиконання або ненадання виконання умов договору сторони несуть відповідальність відповідно-

14. ВІПОВІДАЛЬНІСТЬ СТОРИ ЗА НЕВИКОНАННЯ АБО НЕНАДІЛЖНЕ ВИКОНАННЯ ДОГОВОРУ

що земельну ділянку разом з **ОПЕИДАРИ**.
обмеження її дієздатності за рішенням суду переходить до спадкоємців або інших осіб, які виконували умови або позиванню земельну ділянку у разі смерті фізичної особи – **ОПЕИДАРИ**, засудження або умови або позиванню договору.
Прекіт права власності на орендовану земельну ділянку до іншої особи не є підставою для змі-
сам України, Законом України "Про оренду землі" та іншими законами України.
баченому договором використанню земельної ділянки, а також на підставах, визначених Земельним кодек-
договором, в разі випадкового знищення чи пошкодження об'єкта оренди, яке істотно перешкоджає пере-
ршенням суду на вимогу однієї із сторін в разі невиконання сторонами обов'язків, передбаче-
взаємною згодою сторін;
Для договору оренди землі припиняється також в інших випадках, передбачених законом.
Договір оренди землі припиняється в разі:
смерті фізичної особи – **ОПЕИДАРИ** та засудження його до позбавлення волі;
мотивів суспільної необхідності в порядку, встановленому законом;
виклику земельної ділянки для суспільних потреб та примусового відчуження земельної ділянки
придбання **ОПЕИДАРИ** земельної ділянки у власність;
закінчення строку, на який його було укладено;
Договір оренди землі припиняється в разі:
порушку.
Зміна умов договору оренди землі здійснюється у письмовій формі за взаємною згодою сторін.
У разі недовірення згоді щодо зміни умов договору оренди землі спір вирішується в судовому

13. ЗМІНА УМОВ ДОГОВОРУ І ПРИПИНЕННЯ ЙОГО ДІЇ

Згідно з цим договором об'єкт оренди не підлягає страхуванню на весь період дії цього договору

12. СТРАХУВАННЯ ОБ'ЄКТА ОРЕНДИ

Ризик випадкового знищення або пошкодження об'єкта оренди чи його частини несе **ОПЕИДАРИ**.

11. РИЗИК ВИПАДКОВОГО ЗНИЩЕННЯ АБО ПОШКОДЖЕННЯ ОБ'ЄКТА ОРЕНДИ ЧИ ЙОГО ЧАСТИНИ

нести ризик випадкового пошкодження або знищення об'єкта оренди чи його частини.
ділянку на умовах, визначених договором;
У разі припинення або розірвання договору оренди землі повернути **ОПЕИДАРИ** земельні
своєчасно і в повному обсязі вносити орендану плату;
підтримувати художньо-естетичне оздоблення будівлі (споруди) щорічно;
вдяльність, які б суперечили цьому договору. Такі зміни закріплюються додатковою угодою сторін,
своєчасно і в обов'язковому порядку повідомляти **ОПЕИДАРИ** про будь-які зміни в своїй
іно договору відповідальному органу державної податкової служби;
У **підписаний** строк після державної реєстрації договору оренди земельної ділянки надати к

АКТ

встановлення в натурі, та погодження меж земельної ділянки

“ ” 200 року

Встановлення в натурі меж земельної ділянки Кузнєцову Дмитру Сергійовичу під розміщення виробничої бази за адресою: м.Кіровоград, вул. Районна,1-6 проводиться на підставі рішення Кіровоградської міської ради від _____ р.№ _____ та заовлення Кузнєцова Дмитра

Сергійовича інженером-землевпорядником Волошином І.В.

Встановлення в натурі меж здійснено в присутності в.о. начальника управління земельних ресурсів у місті Кіровограді і Кузнєцова Дмитра Сергійовича. Загальна площа ділянки – 1500,03 кв.м., в тому числі по угіддям: 1500,03 кв.м. землі промисловості, що відноситься до земель промисловості, транспорту, зв'язку, енергетики, оборони та іншого призначення.

Опис меж вказано на схемі-додатку до акта.
У результаті погодження меж земельної ділянки спірних питань і претензій з боку суміжних землекористувачів (землевласників) не виникло.


Поворотні точки меж земельної ділянки закріплені металевими штирями в кількості: 6 шт. Межові знаки передано землекористувачу. Землекористувача про відповідальність за зберігання межових знаків попереджено.

Земельна ділянка може бути використана Кузнєцовим Дмитром Сергійовичем тільки за цільовим призначенням.

Відповідно до ст. 125 Земельного кодексу України до використання земельної ділянки Кузнєцов Дмитро Сергійович може приступити після складання договору оренди земельної ділянки терміном на 10 років та його державної реєстрації.

Розміри та місце розташування земельної ділянки показані на схемі, прикладеній до акта.

ПОГОДЖУЮ:

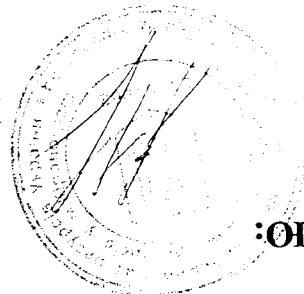

Заступник начальника управління земельних ресурсів
В.Волдаренко

Землекористувач
Д.Кузнєцов

Представники суміжних землекористувачів:

Погодження представників суміжних земель (землекористувачів) на додатку до акта.

Виконавць
І.Волошин


Handwritten signatures and notes at the top of the page.

Посада	Прізвище	Підпис	Лавра
Виконавець	Волошин І.		
Складає	Аркуш	Аркуш	Аркуш
Кузнєцов Дмитро Сергійович, Земельна ділянка знаходиться за адресою: м. Кіровоград, вул. Районна, 1-б. Під розміщення виробничої бази			
Складання договору оренди земельної ділянки терміном на 10 років			

Межі контурів утіль
 Межі земельної ділянки, що надається у власність

Умовні позначення:

МАСШТАБ 1:1000

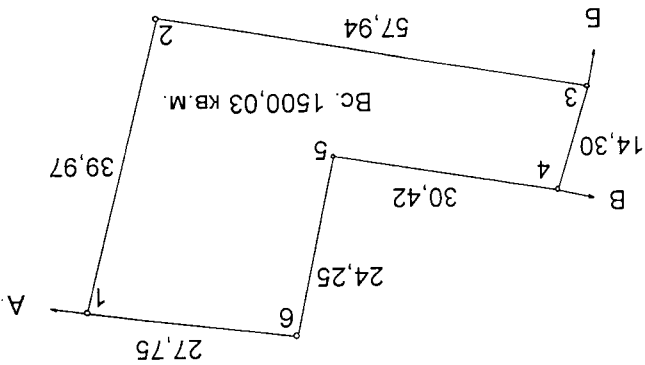


ПЛАН ЗЕМЕЛЬНОЇ ДІЛЯНКИ

В.о. начальника управління земельних відносин у м. Кіровограді
 В.Бондаренко

В.д. Землі, лінійного кошику в межах проєкту
 В.д. Землі, лінійного кошику в межах проєкту
 Секретар Кіровоградської міської ради
 В.Слівин



МЕЖИ ПОЛОЖЕНО:
 Від А до В Землекористування Ват. Кат. 13551

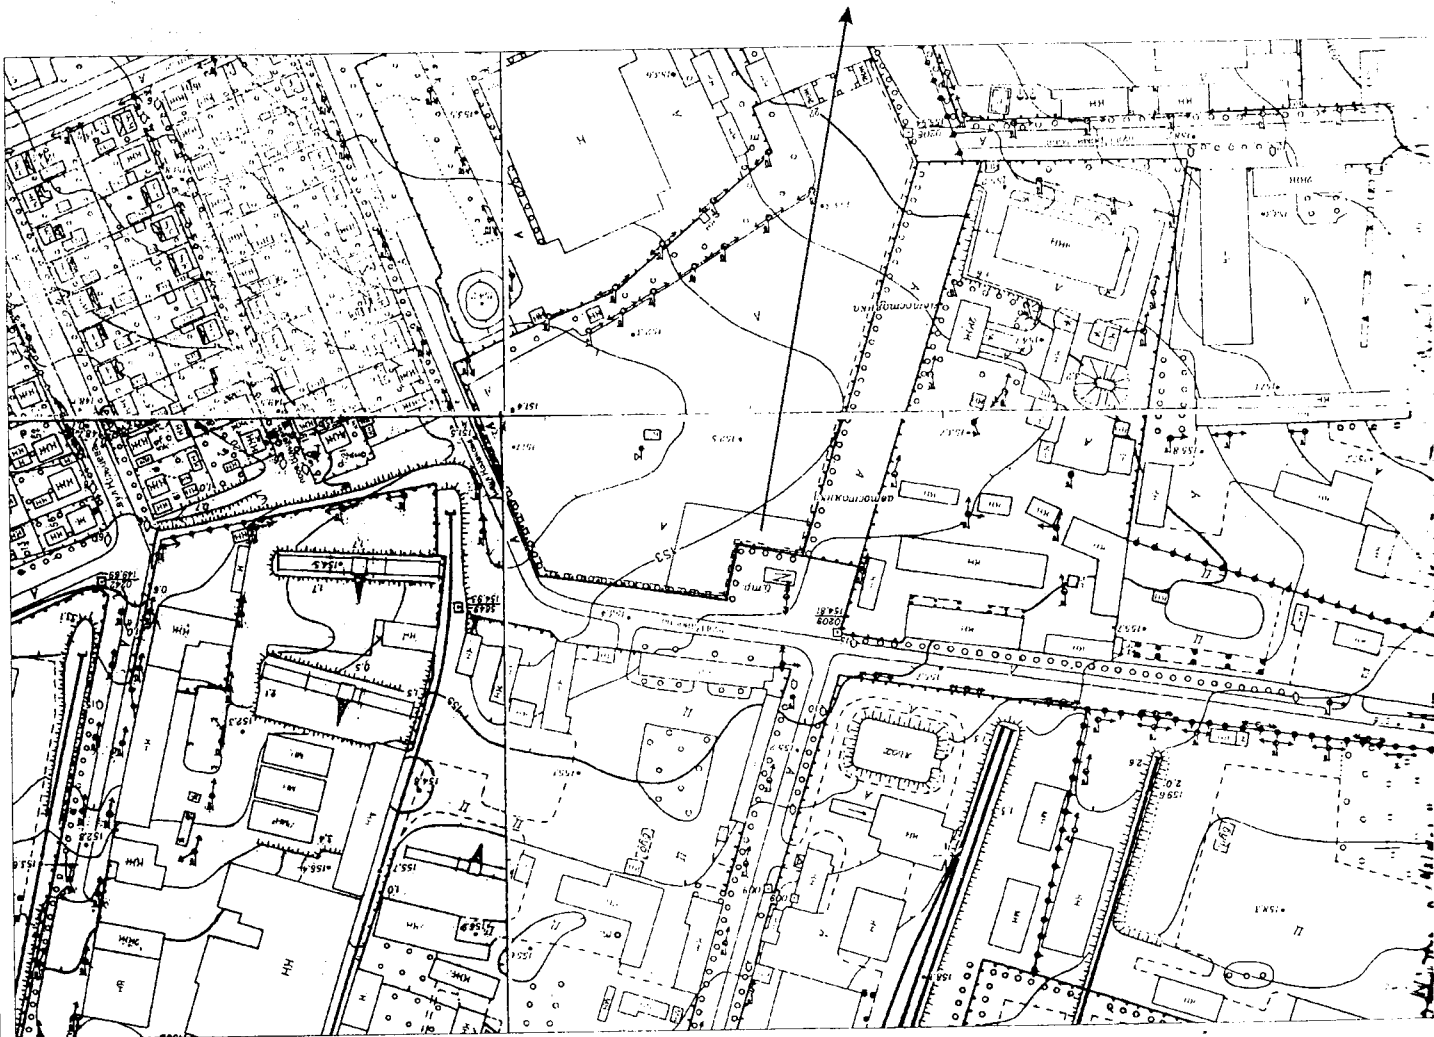

СИТУАЦІЙНА СХЕМА

ДОДАТОК
 до акту про встановлення та погодження меж земельної ділянки
 від " " 2008 року


Handwritten signature and notes at the bottom right of the page.

Бюджет	Вопшин І	Посада	Прізвище	Підпис	Дата
Кузнєцов Дмитро Сергійович. Земельна ділянка знаходиться за адресою: м. Кіровоград, вул. Районна, 1-б. Під розміщення виробничої бази					
Складання договору оренди земельної ділянки		Р.Д.		терміном на 10 років	
Аркуші	Аркуші	Стаття	2	3	
КАДАСТРОВИЙ ПЛАН			ЗЕМЕЛЬНОЇ ДІЛЯНКИ		
Масштаб 1:1000					


351000000:19:139:0001

№-мер ділянки	ІІ. У тому числі - в межах населених пунктів		ІІІ. У тому числі - в межах населених пунктів		Всього																																				
	кв. м	кв. м	кв. м	кв. м																																					
2	18+19+21+22+23+27+31+35+39+40	17	1500,03	1500,03	1500,03																																				
2.9	Ділянки для здійснення сільськогосподарської підприємницької діяльності	39	1500,03	1500,03	1500,03																																				
13	Всього земель в межах населених пунктів	99	1500,03	1500,03	1500,03																																				
<p>Власники землі, землекористувачі та землі державної власності, не надані у власність або користування</p> <table border="1"> <thead> <tr> <th>№</th> <th>Кількість</th> <th>Вид</th> <th>Властник</th> <th>Площа</th> <th>Всього</th> </tr> </thead> <tbody> <tr> <td>1</td> <td>34</td> <td>землі та земельні ділянки</td> <td>власники</td> <td>34+63+</td> <td>45+50+55</td> </tr> <tr> <td>2</td> <td>37</td> <td>землі та земельні ділянки</td> <td>користувачі</td> <td>(гр. 3+21+)</td> <td>42+43+44+</td> </tr> <tr> <td>3</td> <td>37</td> <td>землі та земельні ділянки</td> <td>землекористувачі</td> <td>36+37+38+</td> <td>промис-ловості</td> </tr> <tr> <td>4</td> <td>37</td> <td>землі та земельні ділянки</td> <td>землекористувачі</td> <td>34+63+</td> <td>45+50+55</td> </tr> <tr> <td>5</td> <td>37</td> <td>землі та земельні ділянки</td> <td>власники</td> <td>66+67+72)</td> <td></td> </tr> </tbody> </table>						№	Кількість	Вид	Властник	Площа	Всього	1	34	землі та земельні ділянки	власники	34+63+	45+50+55	2	37	землі та земельні ділянки	користувачі	(гр. 3+21+)	42+43+44+	3	37	землі та земельні ділянки	землекористувачі	36+37+38+	промис-ловості	4	37	землі та земельні ділянки	землекористувачі	34+63+	45+50+55	5	37	землі та земельні ділянки	власники	66+67+72)	
№	Кількість	Вид	Властник	Площа	Всього																																				
1	34	землі та земельні ділянки	власники	34+63+	45+50+55																																				
2	37	землі та земельні ділянки	користувачі	(гр. 3+21+)	42+43+44+																																				
3	37	землі та земельні ділянки	землекористувачі	36+37+38+	промис-ловості																																				
4	37	землі та земельні ділянки	землекористувачі	34+63+	45+50+55																																				
5	37	землі та земельні ділянки	власники	66+67+72)																																					

Експлікація земель згідно форми 6-зем (кв.м.)

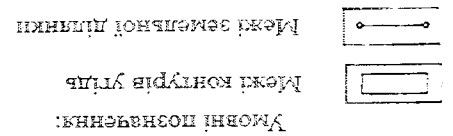


ПЛАН МЕЖ:
 Від А до В Землекористувач ВЛ \ КАП 13555\;
 Б до В Землі загальної користування пров. Цеховий;
 Б до А Землі загальної користування вул. Районна

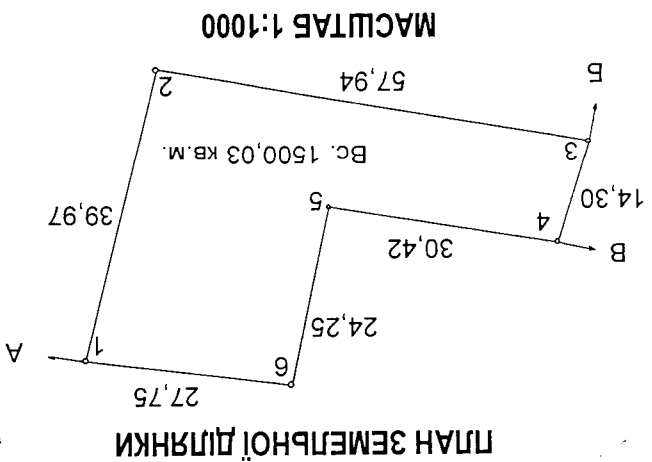

ПЛАН ЗЕМЕЛЬНОЇ ДІЛЯНКИ

МАСШТАБ 1:1000

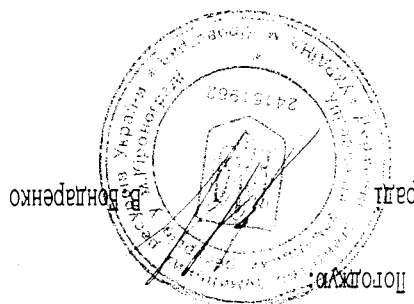


В.О. начальника управління земельних ресурсів у м. Кіровограді

Потомлюк

Handwritten signature and notes in the bottom right corner.



Посада	Прізвище	Підпис	Дата	Виконавець	Воронин І.	Кузнєцов Дмитро Сергійович. Земельна ділянка знаходиться за адресою: м. Кіровоград, вул. Районна, 1-б. Під розміщення виробничої бази
Стаття	Аркуш	Р.Д.	1	3	Аркушів	Складання договору оренди земельної ділянки терміном на 10 років
ПЛАН МЕЖ ЗЕМЕЛЬНОЇ ДІЛЯНКИ			Масштаб 1:1000			

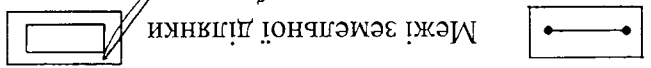

Умовні позначення:

В межах плану земель всього: 1500,03 кв. м.
 Відведено: 1500,03 кв. м.
 На підставі рішення сесії Кіровоградської міської ради від 15.02.2010 р. № 501/10

ПЛАН МЕЖ:
 Від А до В Землекористування ВАТ \ КАН 13555\;
 Від В до В Землі загальною користування пров. Цеховий;
 Від А до В Землі загальною користування вул. Районна

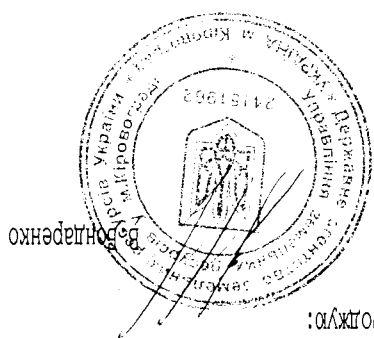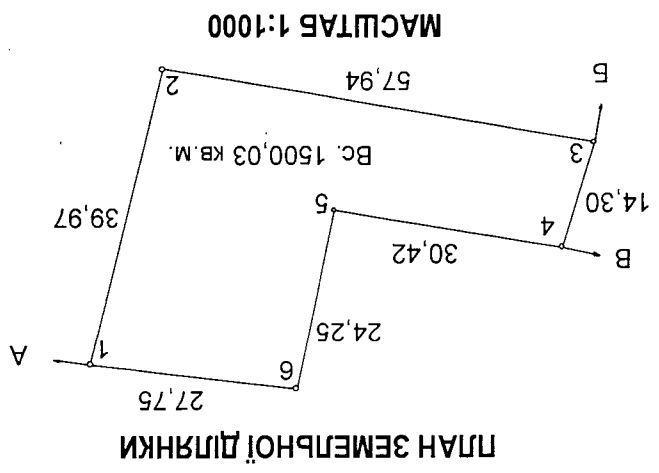

Полоджую:
 В.О. начальникка управління земельних ресурсів у м. Кіровограді

Handwritten signature and notes in the bottom right corner.



ДЕРЖПРАЦІ

УПРАВЛІННЯ ДЕРЖПРАЦІ У КІРОВОГРАДСЬКІЙ ОБЛАСТІ

вул. Дворцова, 24, м. Кропивницький, 25006, тел./факс (0522) 32-04-30
<http://www.kr.dsp.gov.ua>, E-mail: 1kr@dsp.gov.ua, Код ЄДРПОУ 39808965

№ 01/0001/2019

На №

від

Директору ТОВ «ФЕНІКС-ВТОРРЕСУРС»

Д.КУЗНЕЦОВУ


Про результати ідентифікації

Управління Держпраці у Кіровоградській області розглянуло Ваш лист від 01.11.2019 № 55 щодо розгляду повідомлення про результати ідентифікації об'єкту підвищеної безпеки по формі ОПН-1, пункт збирання, оброблення і зберігання відходів ТОВ «ФЕНІКС-ВТОРРЕСУРС», юридична адреса та місце розташування об'єкту: Кіровоградська область, м. Кропивницький, вул. Районна, 1Б та повідомляє наступне: - пункт збирання, оброблення і зберігання відходів ТОВ «ФЕНІКС-ВТОРРЕСУРС», юридична адреса та місце розташування об'єкту: Кіровоградська область, м. Кропивницький, вул. Районна, 1Б ідентифіковано, як об'єкт, що не належить до об'єктів підвищеної безпеки.

Т.В.О. начальник

В.ЗАНИЗДА

ЗАТВЕРДЖЕНО:

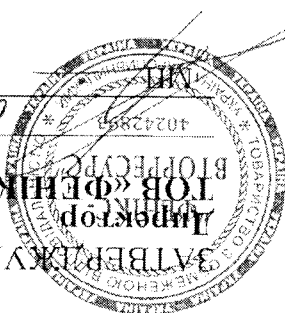

Директор
ТОВ «ФЕНІКС-ВТОРРЕСУРС»
Кузнецов Д. С.
01 жовтня 2019р.

ПОВІДОМЛЕННЯ
про результати ідентифікації об'єкту
підвищеної небезпечки

Товариство з обмеженою відповідальністю «ФЕНІКС-ВТОРРЕСУРС»
(ТОВ «ФЕНІКС-ВТОРРЕСУРС»)

(повна і скорочена назва суб'єкта господарювання)

КОЛЕКТИВНА

(форма власності)

40242893

(ідентифікаційний код суб'єкта господарювання)

(орган, до сфери управління якого належить суб'єкт господарювання)

Кузнецов Дмитро Сергійович

(прізвище, ім'я, по батькові, номер телефону)

+380506093738

керівника суб'єкта господарювання)

Директор ТОВ «ФЕНІКС-ВТОРРЕСУРС», Кузнецов Дмитро Сергійович

(посада, прізвище, ім'я, по батькові, номер телефону,

+380506093738

факс, електронна адреса відповідальної особи)

Україна, 25014, Кіровоградська обл., м. Кропивницький, вул. Районна, 1Б

(юридична адреса суб'єкта господарювання)

1. ВІДОМОСТІ ПРО ПОТЕНЦІЙНО НЕБЕЗПЕЧНИЙ ОБ'ЄКТ.

Товариство з обмеженою відповідальністю «ФЕНІКС-ВТОРРЕСУРС» (ТОВ «ФЕНІКС-ВТОРРЕСУРС») зареєстроване за адресою: Кіровоградська обл., м. Кропивницький, вул. Районна, 1Б.

Пункт збирання, оброблення і зберігання відходів ТОВ «ФЕНІКС-ВТОРРЕСУРС» (далі за текстом – об'єкт) буде розташований за адресою: Кіровоградська обл., м. Кропивницький, вул. Районна, 1Б.

1.1 Основний вид виконуваних робіт, пов'язаних з небезпечними речовинами:

- здійснення збирання, оброблення та зберігання небезпечних відходів, визначених розділом А Жовтого переліку відходів, затвердженого постановою Кабінету Міністрів України від 13.07.2000 № 1120 «Про затвердження положень про контроль за перевезеннями небезпечних відходів та їх утилізацією/видаленням і Жовтого та Зеленого переліків».

1.2 Перелік основних технологічних процесів, пов'язаних з небезпечними речовинами:

- приймання та тимчасове зберігання небезпечних відходів, визначених в розділі А Жовтого переліку відходів, затвердженого постановою Кабінету Міністрів України від 13.07.2000 № 1120 «Про затвердження положень про контроль за перевезеннями небезпечних відходів та їх утилізацією/видаленням і Жовтого та Зеленого переліків відходів»;

- оброблення небезпечних відходів, визначених в розділі А Жовтого переліку відходів, затвердженого постановою Кабінету Міністрів України від 13.07.2000 № 1120 «Про затвердження положень про контроль за перевезеннями небезпечних відходів та їх утилізацією/видаленням і Жовтого та Зеленого переліків відходів».

1.3 Умови приймання і зберігання сировини:

- небезпечні відходи планується доставляти на територію об'єкту автомобільним транспортом: На території об'єкту плануються до зберігання небезпечні відходи, визначені в розділі А Жовтого переліку відходів, затвердженого постановою Кабінету Міністрів України від 13.07.2000 № 1120 «Про затвердження положень про контроль за перевезеннями небезпечних відходів та їх утилізацією/видаленням і Жовтого та Зеленого переліків відходів» та визначені у технологічному регламенті Пункту збирання, оброблення і зберігання відходів.

1.4 Умови зберігання та відвантаження продукції:

- після збирання небезпечні відходи, визначені в розділі А Жовтого переліку відходів, затвердженого постановою Кабінету Міністрів України від 13.07.2000 № 1120 «Про затвердження положень про контроль за перевезеннями небезпечних відходів та їх утилізацією/видаленням і Жовтого та Зеленого переліків відходів» та визначені у технологічному регламенті Пункту збирання, оброблення і зберігання відходів, планується тимчасово зберігати на території об'єкту у спеціально облаштованих місцях та відвантажувати з території об'єкту автомобільним транспортом.

1.5 Перелік основних структурних підрозділів:

До складу пункту збирання, оброблення і зберігання відходів входять:

- адміністративно-побутова будівля;

- навів;

- навів;

- будівля складу.

1.6 Розташування основних структурних підрозділів на майданчику (майданчиках):

Структурні підрозділи об'єкту, перераховані в п. 1.5, розташовані за адресою: Кіровоградська обл., м. Кропивницький, вул. Районна, 1Б.

1.7 Розташування на місцевості та відстань від потенційно небезпечних об'єктів до промислових об'єктів або елементів селитевої території:

Об'єкт розташований за адресою: Кіровоградська обл., м. Кропивницький, вул. Районна, 1Б. Найближчі відстані до промислових об'єктів та елементів селитевої території:

Промислові об'єкти:
 - ТОВ «ІПО Побут» - 30 м.
 Елементи селитевої території:
 - вул. Районна - 15 м.

2. ПЕРЕЛІК ПОТЕНЦІЙНО НЕБЕЗПЕЧНИХ ОБ'ЄКТІВ З НЕБЕЗПЕЧНИМИ РЕЧОВИНАМИ, ВИДІЛЕНИХ ДЛЯ ІДЕНТИФІКАЦІЇ, У ТОМУ ЧИСЛІ ТИХ, ЩО ІДЕНТИФІКОВАНИ ЯК ОБ'ЄКТИ ПІДВИЩЕНОЇ НЕБЕЗПЕКИ.

Таблиця 2.1 Перелік потенційно небезпечних об'єктів виділених для ідентифікації.

Результати ідентифікації (належить до об'єктів підвищеної небезпечності чи ні)	Найменування або категорія небезпечної речовини чи групи речовин, за якими проводиться ідентифікація об'єкта	Найменування, маса, категорія небезпечної речовини чи групи речовин, що використовуються або виготовляються	перераховуються, зберігаються чи транспортуються на об'єкті	Найменування потенційно небезпечного розташування Місце	Найменування потенційно небезпечного об'єкта, виділеного для ідентифікації, та його склад
Не належить до об'єктів підвищеної небезпечності	2-та категорія – горючі рідини, 2-та група за видами аварій	Відходи горючих рідин (масел та нафтопродуктів; чорнил, барвників, пігментів, фарб, лаків, олиф; тощо), 3,24 т - небезпечна речовина 2 категорії	Відходи токсичних речовин (розчинів кислот чи основ; тощо), 0,23 т - небезпечна речовина 8 категорії	Кіровоградська обл., м. Кропивницький, вул. Районна, 1Б	Пункт збирання і обороблення зберігання відходів ТОВ «ФЕНІКС-ВТОРРЕСУРС» (адміністративно-побутова будівля; навів; навів; будівля складу)
	8-ма категорія – токсичні речовини, 3-тя група за видами аварій	Не належить до об'єктів підвищеної небезпечності	Відходи токсичних речовин (розчинів кислот чи основ; тощо), 0,23 т - небезпечна речовина 8 категорії	Кіровоградська обл., м. Кропивницький, вул. Районна, 1Б	Пункт збирання і обороблення зберігання відходів ТОВ «ФЕНІКС-ВТОРРЕСУРС» (адміністративно-побутова будівля; навів; навів; будівля складу)

Інших потенційно небезпечних об'єктів та об'єктів підвищеної небезпечності не визначено

3. МАСА НЕБЕЗПЕЧНИХ РЕЧОВИН, ЩО ЗНАХОДЯТЬСЯ НА ПОТЕНЦІЙНО НЕБЕЗПЕЧНИХ ОБ'ЄКТАХ.

Розрахунок кількості небезпечної речовини (НР) проводиться згідно місткості ємностей, передбачених технологічним регламентом Пункту збирання, оброблення і зберігання відходів.

Таблиця 3.1 Розрахунок кількості НР в ємностях об'єкту

№ п/п	Найменування обладнання	Кількість	Об'єм, м ³	Місткість, м ³	Густина НР, т/м ³	Вага НР, т	(згідно технологічного регламенту Пункту збирання, оброблення і зберігання відходів)	2	3	4	5	
1	Контейнер металевий герметичний (відходи горючих рідин (масел та нафтошламів; чорнил, барвників, пігментів, фарб, лаків, олиф; тощо))	1	1	0,9	0,9	0,81	регламенту Пункту збирання, оброблення і зберігання відходів)	1	1	1	1	1
2	Контейнер металевий герметичний (відходи горючих рідин (масел та нафтошламів; чорнил, барвників, пігментів, фарб, лаків, олиф; тощо))	1	1	0,9	0,9	0,81	регламенту Пункту збирання, оброблення і зберігання відходів)	1	1	1	1	1
3	Контейнер металевий герметичний (відходи горючих рідин (масел та нафтошламів; чорнил, барвників, пігментів, фарб, лаків, олиф; тощо))	1	1	0,9	0,9	0,81	регламенту Пункту збирання, оброблення і зберігання відходів)	1	1	1	1	1
4	Контейнер металевий герметичний (відходи горючих рідин (масел та нафтошламів; чорнил, барвників, пігментів, фарб, лаків, олиф; тощо))	1	1	0,9	0,9	0,81	регламенту Пункту збирання, оброблення і зберігання відходів)	1	1	1	1	1
5	Ємність поліпропіленова (відходи розчинів кислот чи основ; тощо)	1	0,2	0,18	1,3	0,23	регламенту Пункту збирання, оброблення і зберігання відходів)	1	1	1	1	1

Примітка: Так як кількісне визначення інших небезпечних речовин відповідно до нормативів у небезпечних відходах, визначених в розділі А Жовтого переліку відходів, затвердженого постановою Кабінету Міністрів України від 13.07.2000 № 1120 «Про затвердження положення про контроль за транскордонними перевезеннями небезпечних відходів та їх утилізацію/видаченням і Жовтого та Зеленого переліків відходів» та зазначених у технологічному регламенті Пункту збирання, оброблення і зберігання відходів, неможливе, згідно п. 1 «Лоряку ідентифікації та обліку об'єктів підвищеної небезпечності», затвердженого Постановою КМУ № 956 від 11.07.2002 року «Про ідентифікацію та декларування безпеки об'єктів підвищеної небезпечності» (із змінами, внесеними згідно з Постановами КМУ: № 313 (313-2004-п) від 11.03.2004 року, № 990 (990-2011-п) від 21.09.2011 року, № 380 (380-2013-п) від 29.05.2013 року, № 748 (748-2013-п) від 07.08.2013 року, № 1097 від 23 грудня 2015 року (1097-2015-п)), дана кількість інших небезпечних речовин у небезпечних відходах, що плануються до тимчасового зберігання в Пункті збирання, оброблення і зберігання відходів, не враховувалася під час визначення маси небезпечних речовин, що знаходяться на потенційно небезпечному об'єкті.

Для потенційно небезпечних об'єктів виявлені небезпечні речовини, сумарна маса небезпечних речовин подається у таблиці 3.1

Таблиця 3.1 Маса небезпечних речовин, що знаходяться на потенційно небезпечному об'єкті.

Маса індивідуальної небезпечної речовини і маса небезпечної речовини кожної категорії, яку вона може бути віднесена за нормативами порогових мас		Номер категорії за нормативами порогових мас, тонн									
Найменування виробництва, (дільниці, установа, апарата, щою), які входять до складу потенційно небезпечного об'єкта	Найменування небезпечної речовини та її маса, тонн	1	2	3	4	5	6	7	8	9	10
		Виходи горючих рідин (масел та нафтопродуктів; чорнил, барвників, пінментів, фарб, лаків, олиф; тощо), 3,24 т	Адміністрація но-побутова навіс; будівля скляну навіс; будівля скляну навіс; 0,23 т		3,24						
Виходи основ; тощо), кислот чи речовин токсичних			3,24						0,23		
Усього									0,23		

3.2 Визначення порогових мас небезпечних речовин.

3.2.1 На об'єкті ідентифікувати небезпечні речовини відсутні. Продовжуємо виконання ідентифікації об'єкту.

3.2.2 На об'єкті наявні небезпечні речовини 2 категорії.
3.2.2.1 Небезпечні речовини 2 категорії – виходи горючих рідин (масел та нафтопродуктів: чорнил, барвників, пігментів, фарб, лаків, оліфів; тощо).

Згідно Додатку 2 до нормативів (у редакції постанови Кабінету Міністрів України від 21 вересня 2011 р. № 990) норматив порогової маси для горючих рідин I класу – 5000 т, II класу – 5000 т.

Сумарна кількість небезпечних речовин 2 категорії на території об'єкту 3,24 тони, менша від встановленого нормативу порогової маси, як I класу (5000 т), так і II класу (5000 т).
Продовжуємо виконання ідентифікації об'єкту.

3.2.3 На об'єкті наявні небезпечні речовини 8 категорії.

3.2.2.1 Небезпечні речовини 8 категорії – виходи токсичних речовин (розчинів кислот чи основ; тощо).
Згідно Додатку 2 до нормативів (у редакції постанови Кабінету Міністрів України від 21 вересня 2011 р. № 990) норматив порогової маси для речовин 8 категорії I класу – 200 т, II класу – 50 т.

Сумарна кількість небезпечних речовин 8 категорії на території об'єкту 0,23 тони, менша від встановленого нормативу порогової маси, як I класу (200 т), так і II класу (50 т).
Продовжуємо виконання ідентифікації об'єкту.

3.2.4 На об'єкті наявні речовини другої групи («пожежа»).

Сумарна кількість небезпечних речовин другої групи («пожежа») на об'єкті становить 3,24 т.
Сумарна кількість небезпечних речовин другої групи («пожежа») на території об'єкту 3,24 тон, менша встановленого нормативу порогової маси, як I класу (5000 т), так і II класу (5000 т).

3.2.3.1 Згідно п. 16 Постанови КМУ № 956 від 11.07.2002 року «Про ідентифікацію та декларування безпеки об'єктів підвищеної небезпечності» (із змінами, внесеними згідно з Постановами КМУ: № 313 (313-2004-п) від 11.03.2004 року, № 990 (990-2011-п) від 21.09.2011 року, № 380 (380-2013-п) від 29.05.2013 року, № 748 (748-2013-п) від 07.08.2013 року, № 1097 від 23 грудня 2015 року (1097-2015-п)):

«У разі коли найменша відстань від елементів селітебної території або потенційно небезпечного об'єкта до елементів селітебної території або потенційно небезпечного об'єкта перевищує 500 метрів для небезпечних речовин I і II групи і 1000 метрів для небезпечних речовин 3 групи, пороговою масою вважається маса небезпечних речовин, визначена за формулою:

$$Q(r) = Q(i) \times R(x) : R(n))^2;$$

де Q_n - порогова маса небезпечних речовин;

Q_i - встановлений або розрахований згідно з пунктом 10 Порядку норматив порогової маси 2 класу;

R_x - відстань від потенційно небезпечного об'єкта до межі найближчого елементу селітебної території або промислового об'єкта;

R_n - гранична відстань від потенційно небезпечного об'єкта до найближчого промислового об'єкта або елемента селітебної території, починаючи з якої проволитися перепалюнок

нормативу поровної маси (для речовин I і 2 групи R_n дорівнює 500 метрів, для речовин 3 групи R_n дорівнює 1000 метрів).»

Мінімальна відстань R(x) = 15 м (найменшою відстанню приймаємо відстань від об'єкту до елементів селітебної території (вул. Районна)).

$$Q(2r) = 5000 \cdot (15:500)^2 = 4,5 \text{ т}$$

Згідно п. 16 Постанови КМУ № 956 від 11.07.2002 року «Про ідентифікацію та декларування безпеки об'єктів підвищеної безпеки» (із змінами, внесеними згідно з Постановами КМУ: № 313 (313-2004-п) від 11.03.2004 року, № 990 (990-2011-п) від 21.09.2011 року, № 380 (380-2013-п) від 29.05.2013 року, № 748 (748-2013-п) від 07.08.2013 року, № 1097 від 23 грудня 2015 року (1097-2015-п)):

«У разі коли Q_т менше 1 відсотка встановленого або розрахованого з пунктом 10 цього Порядку нормативу поровної маси 2 класу, порогова маса приймається рівною 1 відсотку незалежно від відстані потенційно небезпечного об'єкта до елементів селітебної території.»

Так як розраховане значення Q(2r) (4,5 т) менше одного відсотку від встановленого нормативу поровної маси II класу (5000 т x 1/100 = 50т), Q(2r) (згідно п. 16 Постанови КМУ № 956 від 11.07.2002 року (із змінами, внесеними згідно з Постановами КМУ: № 313 (313-2004-п) від 11.03.2004 року, № 990 (990-2011-п) від 21.09.2011 року, № 380 (380-2013-п) від 29.05.2013 року, № 748 (748-2013-п) від 07.08.2013 року, № 1097 від 23 грудня 2015 року (1097-2015-п)) приймаємо рівною 50 т.

Згідно п. 17 Постанови КМУ № 956 від 11.07.2002 року «Про ідентифікацію та декларування безпеки об'єктів підвищеної безпеки» (із змінами, внесеними згідно з Постановами КМУ: № 313 (313-2004-п) від 11.03.2004 року, № 990 (990-2011-п) від 21.09.2011 року, № 380 (380-2013-п) від 29.05.2013 року, № 748 (748-2013-п) від 07.08.2013 року, № 1097 від 23 грудня 2015 року (1097-2015-п)):

«У разі коли найменша відстань від елементів потенційно небезпечного об'єкта до елементів селітебної території або промислових об'єктів не досягає 500 метрів для небезпечних речовин I і 2 групи та 1000 метрів для речовин 3 групи і сумарна маса хоча б однієї категорії чи групи небезпечних речовин, що розрахована згідно з пунктами 6-12 цього Порядку, дорівнює поровній масі небезпечних речовин 2 класу, що розрахована згідно з пунктом 16 цього Порядку, або перевищує таку масу, потенційно небезпечний об'єкт відноситься до об'єктів підвищеної безпеки 2 класу, а якщо менша - потенційно небезпечний об'єкт не відноситься до об'єктів підвищеної безпеки.»

Сумарна кількість небезпечних речовин другої групи («пожежа») на території об'єкту не перевищує визначену порогову масу для II класу (3,24 т < 50 т).

Продовжуємо виконання ідентифікації об'єкту.

3.2.5 На об'єкті наявні речовини третьої групи («шкідливі для людей і довкілля») на об'єкті становить 0,23 т.

Сумарна кількість небезпечних речовин третьої групи («шкідливі для людей і довкілля») на території об'єкту 0,23, менша встановленого нормативу поровної маси, як I класу (200 т), так і II класу (50 т).

3.2.3 Згідно п. 16 Постанови КМУ № 956 від 11.07.2002 року «Про ідентифікацію та декларування безпеки об'єктів підвищеної безпеки» (із змінами, внесеними згідно з Постановами КМУ: № 313 (313-2004-п) від 11.03.2004 року, № 990 (990-2011-п) від 21.09.2011 року, № 380 (380-2013-п) від 29.05.2013 року, № 748 (748-2013-п) від 07.08.2013 року, № 1097 від 23 грудня 2015 року (1097-2015-п)):

«У разі коли найменша відстань від елементів потенційно небезпечного об'єкта до елементів селітебної території або промислових об'єктів не перевищує 500 метрів для небезпечних речовин I і 2 групи і 1000 метрів для небезпечних речовин 3 групи, пороговою масою вважається маса небезпечних речовин, визначена за формулою:

$$Q(2r) = Q(r) \times (R(x) : R(n))^2;$$

де Q_{II} - порогова маса небезпечних речовин;

Q_I - встановлений або розрахований згідно з пунктом 10 Порядку норматив порогової маси 2 класу;

R_x - відстань від потенційно небезпечного об'єкта до межі найближчого елемента селітебної території або промислового об'єкта;

R_n - гранична відстань від потенційно небезпечного об'єкта до найближчого промислового об'єкта або елемента селітебної території, починаючи з якої проводяться перерахунок нормативу порогової маси (для речовин I і 2 групи R_n дорівнює 500 метрів, для речовин 3 групи R_n дорівнює 1000 метрів).»

Мінімальна відстань $R(x) = 15$ м (найменшою відстанню приймаємо від об'єкта до елемента селітебної території (вул. Районна)).

$$Q(2r) = 50 \cdot (15:1000)^2 = 0,01125 \text{ т}$$

Згідно п. 16 Постанови КМУ № 956 від 11.07.2002 року «Про ідентифікацію та декларування безпеки об'єктів підвищеної небезпекості» (із змінами, внесеними згідно з Постановою КМУ: № 313 (313-2004-п) від 11.03.2004 року, № 990 (990-2011-п) від 21.09.2011 року, № 380 (380-2013-п) від 29.05.2013 року, № 748 (748-2013-п) від 07.08.2013 року, № 1097 від 23 грудня 2015 року (1097-2015-п)):

«У разі коли Q_{II} менше 1 відсотка встановленого або розрахованого згідно з пунктом 10 цього Порядку нормативу порогової маси 2 класу, порогова маса приймається рівною 1 відсотку незалежно від відстані потенційно небезпечного об'єкта до елемента селітебної території.»

Так як розраховане значення $Q(2r)$ ($0,01125$ т) менше одного відсотку від встановленого нормативу порогової маси II класу ($50 \text{ т} \times 1/100 = 0,5 \text{ т}$), $Q(2r)$ (згідно п. 16 Постанови КМУ № 956 від 11.07.2002 року (із змінами, внесеними згідно з Постановою КМУ: № 313 (313-2004-п) від 11.03.2004 року, № 990 (990-2011-п) від 21.09.2011 року, № 748 (748-2013-п) від 07.08.2013 року, № 1097 від 23 грудня 2015 року (1097-2015-п)) приймаємо рівною 0,5 т.

Згідно п. 17 Постанови КМУ № 956 від 11.07.2002 року «Про ідентифікацію та декларування безпеки об'єктів підвищеної небезпекості» (із змінами, внесеними згідно з Постановою КМУ: № 313 (313-2004-п) від 11.03.2004 року, № 990 (990-2011-п) від 21.09.2011 року, № 380 (380-2013-п) від 29.05.2013 року, № 748 (748-2013-п) від 07.08.2013 року):

«У разі коли найменша відстань від елемента потенційно небезпечного об'єкта до елемента селітебної території або промислового об'єкта не досягає 500 метрів для небезпечних речовин I і 2 групи та 1000 метрів для речовин 3 групи і сумарна маса хоча б однієї з усіх видів небезпечних речовин або хоча б однієї категорії чи групи небезпечних речовин, що розрахована згідно з пунктами 6-12 цього Порядку, дорівнює пороговій масі небезпечних речовин 2 класу, що розрахована згідно з пунктом 16 цього Порядку, або перевищує таку масу, потенційно небезпечний об'єкт відноситься до об'єктів підвищеної небезпекості 2 класу, а якщо менша - потенційно небезпечний об'єкт не відноситься до об'єктів підвищеної небезпекості.»

Кількість небезпечних речовин третьої групи («шкідливі для людей і довкілля») на території об'єкта не перевищує визначену порогову масу для II класу ($0,23 \text{ т} > 0,5 \text{ т}$).

Виконання ідентифікації об'єкту закінчене.

Висновок.

Згідно п. 17 Постанови КМУ № 956 від 11.07.2002 року «Про ідентифікацію та декларування безпечки об'єктів підвищеної небезпечки» (із змінами, внесеними згідно з Постановами КМУ: № 313 (313-2004-п) від 11.03.2004 року, № 990 (990-2011-п) від 21.09.2011 року, № 380 (380-2013-п) від 29.05.2013 року, № 748 (748-2013-п) від 07.08.2013 року, № 1097 від 23 грудня 2015 року (1097-2015-п)):

«У разі коли найменша відстань від елементів потенційно небезпечного об'єкта до елементів селітної території або промислових об'єктів не дотримує 500 метрів для небезпечних речовин 1 і 2 групи та 1000 метрів для речовин 3 групи і сумарна маса хоча б однієї з усіх видів небезпечних речовин або хоча б однієї категорії чи групи небезпечних речовин, що розрахована згідно з пунктами 6-12 цього Порядку, дорівнює порогові масі небезпечних речовин 2 класу, що розрахована згідно з пунктом 16 цього Порядку, або перевищує таку масу, потенційно небезпечний об'єкт відноситься до об'єктів підвищеної небезпечки 2 класу, а якщо менша - потенційно небезпечний об'єкт не відноситься до об'єктів підвищеної небезпечки.»


Згідно розрахунків, наведених в п. 3.2.1 ÷ 3.2.5, сумарна кількість небезпечних речовин 2 категорії на території об'єкту не перевищує порогову масу для II класу, сумарна кількість небезпечних речовин 8 категорії на території об'єкту не перевищує порогову кількість небезпечних речовин II класу, сумарна кількість небезпечних речовин другої групи («пожежа») на території об'єкту не перевищує порогову масу для II класу, сумарна кількість небезпечних речовин третьої групи («шкідливі для людей і довкілля») на території об'єкту не перевищує порогову масу для II класу.

Тому ідентифікуємо об'єкт як об'єкт що не належить до об'єктів підвищеної небезпечки.

4. ВИКОРИСТАНІ ПРАВОВІ АКТИ ТА НОРМАТИВНІ ДОКУМЕНТИ ПРИ ПРОВЕДЕННІ ІДЕНТИФІКАЦІЇ.

- 1) Закон України «Про об'єкти підвищеної небезпеки» № 2245-III від 18.01.2001;
- 2) Постанова Кабінету Міністрів України № 956 від 11.07.2002 року «Про ідентифікацію та декларування безпеки об'єктів підвищеної небезпеки» (із змінами, внесеними згідно з Постановами КМУ: № 313 (313-2004-п) від 11.03.2004 року, № 990 (990-2011-п) від 21.09.2011 року, № 380 (380-2013-п) від 29.05.2013 року, № 748 (748-2013-п) від 07.08.2013 року, № 1097 від 23 грудня 2015 року (1097-2015-п)).
- 3) ГОСТ 12.1.005-88. Загальні санітарно-гігієнічні вимоги до повітря робочої зони;
- 4) НПА ОП 0.00-3.08-02. Нормативи порогових мас небезпечних речовин для ідентифікації об'єктів підвищеної небезпеки.
- 5) Постанова Кабінету Міністрів України від 13.07.2000 № 1120 «Про затвердження положення про контроль за транскордонними перевезеннями небезпечних відходів та їх утилізацією/видаленням і Жовтого та Зеленого переліків відходів».

5. ОСОБА ВІДПОВІДАЛЬНА ЗА РЕЗУЛЬТАТИ ПРОВЕДЕНОЇ ІДЕНТИФІКАЦІЇ.

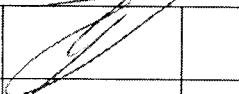№ з/п	Найменування організації	Посада	Прізвище, ім'я та по батькові	Підпис	Дата
1	ТОВ «ФЕНІКС-ВТОПРЕСУРС»	Директор	Кузнецов Дмитро Сергійович		01.11.19

* 040026

За результатами оцінки впливу на довкілля планованої діяльності здійсненої відповідно до статей 3, 6-7, 9 і 14 Закону України «Про оцінку впливу на довкілля», а саме, планованої діяльності у сфері поводження з безпечними відходами – створення пункту для тимчасового збирання, зберігання та оброблення (сортування) небезпечних відходів (прилади, брухт

з оцінки впливу на довкілля планованої діяльності ТОВ «Фенікс-Вторресурс» у сфері поводження з безпечними відходами – створення пункту для тимчасового збирання, зберігання та оброблення (сортування) небезпечних відходів (прилади, брухт електричних та електронних вузлів, які містять небезпечні склади, відпрацьовані акумуляторні батареї)

ВИСНОВОК

впливу на довкілля планованої діяльності (реєстраційний номер справи про оцінку впливу на довкілля планованої діяльності) № 201827143 (номер висновку) 201827143/1 (дата видачі) 13.09.2018 (заявник та його адреса) вул. Районна, 1Б, м. Кропивницький, ТОВ «Фенікс-Вторресурс» (довкілля) Єдиного реєстру з оцінки впливу на програмними засобами ведення впливу на довкілля (автоматично генерується Єдиному реєстрі з оцінки впливу на довкілля (дата офіційного опублікування в Єдиному реєстрі з оцінки впливу на довкілля) 13.09.2018 (номер і дата звіту про проміське обговорення) 201827143/1 від 13.09.2018

на № _____ № _____

вул. Митрополита Василя Липківського, 35, м.Київ, 03035, тел. (044) 206-31-15, (044) 206-33-02, факс (044) 206-31-07; E-mail: mpr@rod.gov.ua код ЄДРПОУ 37552996

МІНІСТЕРСТВО ЕКОЛОГІЇ ТА ПРИРОДНИХ РЕСУРСІВ УКРАЇНИ (Мінприродн)



електронних та електронних вузлів, які містять небезпечні склади, відпрацьовані акумуляторні батареї) за адресою 25014, Україна, м. Кропивницький, вул. Районна, 1Б, встановлено, що:

процедура оцінки впливу на довкілля (далі – ОВД) розпочата 13.02.2018 р. шляхом оприлюднення повідомлення про плановану діяльність (реєстраційний № справи 201827143), а 04.05.2018 р. в Єдиний реєстр з оцінки впливу на довкілля внесений звіт з оцінки впливу на довкілля (далі – Звіт з ОВД) та розміщено Оголошення про початок громадського обговорення Звіту з ОВД;

повідомлення про плановану діяльність опубліковано в газеті «Кіровоградські оголошення» № 7 (742) від 20.02.2018 р. та в газеті «Народне слово» № 7 (3340) від 15.02.2018 р. Підтвердженням факту оприлюднення є фотофіксація. (та/або скановані копії відповідних видань);

оголошення про початок громадського обговорення звіту з оцінки впливу на довкілля опубліковано в газеті «Кіровоградське об'явлення» від 15.05.2018 та «Народне слово» від 10.05.2018. Підтвердженням факту оприлюднення є фотофіксація. (та/або скановані копії відповідних видань);

за результатами громадського обговорення повідомлення про плановану діяльність пропозиції і зауваження не надходили;

громадські слухання з обговорення звіту з оцінки впливу на довкілля планованої діяльності відбулися 30.05.2018 року о 14-00 за адресою: м. Кропивницький, вул. Тараса Карпи, 84 (приміщення актового залу).

Основні характеристики та місце провадження планової діяльності.

Відповідно до даних, наведених в звіті з ОВД, ТОВ «Фенікс-Вторресурс» планує створити пункт для тимчасового збирання, зберігання та оброблення (сортування) небезпечних відходів. Оброблення (сортування) підлягатимуть прилади, брукт електронних та електронних вузлів, які містять небезпечні склади, шляхом відсортування та вилучення ресурсівних компонентів. Також обробці підлягатимуть відпрацьовані акумуляторні батареї – шляхом зливу відпрацьованого електричного. Відсортовані вузли, а також інші відходи, що містять небезпечні склади, плануються передавати ТОВ НВФ «Екоцентр» згідно договору. Очікувана потужність пункту по збиранню і зберігання відходів – 10 тон за рік, в т. ч.: по обробленню (сортуванню) – 5 тон/рік.

Для здійснення планованої діяльності ТОВ «Фенікс-Вторресурс» має отримати ліцензію Міністерства екології та природних ресурсів України на провадження діяльності з поводження з небезпечними відходами.

Розміщення пункту збирання, оброблення (сортування) та зберігання відходів планується в Багаливському промисловому вузлі міста на території площею 1500 м² на земельній ділянці існуючого підприємства за адресою: м. Кропивницький, вул. Районна, 1Б. Земельна ділянка, на якій планується розміщення пункту, використовується ТОВ «Фенікс-Вторресурс» на підставі договору оренди землі № 192 від 12.08.2010 з Кіровоградською міською радою. Цільове призначення ділянки – для розміщення виробничої бази. На території

виробничого майданчика знаходяться такі споруди: навес, що передбачається використати для збирання та тимчасового зберігання відходів, склад, що передбачається використати під будівлю для оброблення (сортування) та передавання відходів, нежитлова будівля (побутове та офісне приміщення). Територія впорядкована, має існуюче асфальтобетонне покриття, залізобетонну огорожу по периметру.

Метою планованої діяльності є переобладнання існуючих будівель для ведення діяльності з безпечними відходами, а саме: здійснення збирання, оброблення (сортування) та зберігання безпечних відходів.

Планується, що відходи будуть надходити на ТОВ «Фенікс-Вторресурс» автотранспортом підприємств, що утворили дані відходи, в тарі, що призначена для відповідного класу відходів та відповідає санітарно-гігієнічним вимогам. Відходи будуть вивантажуватися на обвалований бетонований майданчик під навісом.

Відходи I класу безпечки зберігатимуть у герметичній тарі (сталеві бочки, контейнери). Відходи II класу безпечки зберігатимуть відповідно до їх агрегатного стану, у поліетиленових мішках, пакетах, інших видах тари, що запобігає розповсюдженню шкідливих речовин (інтрагентів). Відходи III класу безпечки зберігатимуть у тарі, що забезпечує локалізоване зберігання, дозволяє виконувати вантажно-розвантажувальні та транспортні роботи і виключає розповсюдження у навколишньому середовищі шкідливих речовин. Відходи IV класу безпечки можуть зберігатися відкрито на промисловому майданчику у вигляді конусоподібної купи, звідки їх навантажувачем перевантажують у склад для тимчасового зберігання.

Для перевантаження відходів використовуватиметься дизельний виловий навантажувач Балканкар ДВ 1661.28.11 та ручні візки.

Далі відходи будуть надходити до відповідних секцій будівлі складу для оброблення (сортування) та зберігання.

Вилучення ресурсівних компонентів з приладів, електричних та електронних вузлів, які містять небезпечні компоненти (монітори комп'ютерів, системні блоки та ін.), буде здійснюватися шляхом розбирання останніх за допомогою простого інструменту (викрутки, пасатижі та ін.), та подальшого сортування. Кількість вилучених ресурсівних компонентів складе: чорних металів - 6,25%; кольорових металів - 6,25%. При цьому ресурсівні компоненти транспортуються для подальшої переробки з приміщення складу, за допомогою ручних візків та навантажувача, під навес, а компоненти, які містять небезпечні складові (руть, ПХБ), складуються в складі для подальшого вивезення до спеціалізованого підприємства ТОВ НВФ «Екоцентр» (згідно договору).

При зберіганні та транспортуванні відходів вживаються заходи щодо попередження розливу, розпорошення їх компонентів. При роботі з відходами використовують спеціальні засоби захисту робітників відповідно до правил, затверджених в установленому порядку. Відповідно до ст.240 ПКУ (розділ VIII «Екологічний податок») спосіб тимчасового зберігання відходів визначається в залежності від їх фізичних властивостей та агрегатного стану.

Для здійснення операцій зі збирання, зберігання відходів Звітом з ОВД передбачена організація спеціально введених та відповідно обладнаних місць для тимчасового зберігання кожного окремого виду небезпечних відходів. Небезпечні відходи різні за своїм агрегатним станом та класом небезпеки зберігаються розділено.

Працівники підприємства забезпечені побутовими приміщеннями, засобами колективного та індивідуального захисту. До роботи, пов'язаної з відходами допускаються особи не молодші 18 років, які пройшли медичний огляд, інструктаж та навчання безпечним умовам праці за технологією.

Опис і оцінка можливого впливу на довкілля планованої діяльності.

При планованій діяльності вплив на довкілля є допустимим. При штатних умовах експлуатації об'єкту господарської діяльності аварійні ситуації не передбачаються. З метою недопущення виникнення аварійних ситуацій Звітом з ОВД передбачено ряд організаційно-технічних заходів. На випадок виникнення аварійної ситуації передбачено ряд організаційно-технічних заходів, спрямованих на ліквідацію ситуації та недопущення забруднення навколишнього природного середовища, впровадження заходів щодо дотримання вимог ЗУ «Про об'єкти підвищеної небезпеки».

ТОВ «Фенікс-Вторресурс» має бути укладений договір обов'язкового страхування цивільної відповідальності за шкоду, що може бути заподіяна пожежками та аваріями згідно з вимогами чинного законодавства. Згідно з Законом України «Про відходи» (ст. 8,9,17),

Звіту з ОВД, Ліцензійними умовами провадження господарської діяльності з поводження з небезпечними відходами підприємство з моменту прийняття-передачі відходів від інших суб'єктів господарської діяльності набуває обов'язки щодо подальшого поводження з ними, у тому числі:

МІНІСТЕРСТВО ЕКОЛОГІЇ ТА ПРИРОДНИХ РЕСУРСІВ УКРАЇНИ
враховуючи дані, наведені в звіті з оцінки впливу на довкілля, а саме, що:

– **планована діяльність.** Передбачає облаштування пункту для тимчасового збирання, зберігання та оброблення (сортування) небезпечних відходів, що містять ртуть та її сполуки, свинець та сполуки, відпрацьований електрицит, відпрацьовані катализатори та нафтопродукти, хімічні речовини, що не відповідають специфікації або мають просторочений термін придатності, відходи забруднені нафтопродуктами; відходи чорнила, барвників, пігментів, фарб, лаків, оліф; відходи розчинів кислот чи основ, брухт електричних та електронних вузлів, які містять небезпечні складові, з подальшою їх передачею на утилізацію спеціалізованим підприємством ТОВ НВФ «Екоцентр» згідно договору; підтримання належного санітарного стану населених пунктів області; створення нових робочих місць, здійснення прошових, надходжень у місцевий бюджет за рахунок сплати податків.

При плановій діяльності вплив на довкілля допустимий при дотриманні технологічного регламенту аварійні ситуації не передбачаються;

– вплив на клімат та мікроклімат. Впливи на мікрокліматичні умови відсутні, оскільки джерела значного волого-, тепло-, виділення на майданчику розміщені об'єкту відсутні. Вплив на природні умови проектувана діяльність не чинитиме;

– вплив на повітряне середовище. Під час здійснення підготовчих та будівельних робіт забруднення атмосферного повітря відбуватиметься за рахунок: викидів пилу при пересипці курних матеріалів; викидів зварювального аерозолу під час зварювальних і газорізальних робіт; викидів аерозолу та легких сполук (розчинників) під час нанесення лакофарбового покриття. Виходячи з об'єму підготовчих та будівельних робіт обсяги викидів забруднюючих речовин незначні та не створюватимуть перевищень ГДК в приземному шарі атмосферного повітря.

При запланованому надходженні відходів в передбаченій санітарно-гігієнічними вимогами тарі, і поволженні з ними на належному рівні, джерела потенційних негативних впливів на навколишнє середовище відсутні.

Станіонарні джерела викидів забруднюючих речовин в атмосферне повітря при безаварійній експлуатації пункту збирання, оброблення (сортування), зберігання відходів будуть відсутні. Основним джерелом забруднення атмосферного повітря будуть вихлопні труби ДВЗ автотранспортних засобів внаслідок руху по території підприємства. Згідно з розрахунками розсіювання, викидів, наведеним в звіті з ОВД, перевищення ГДК в приземному шарі атмосферного повітря, в районі розрахункової площадки, не спостерігатимуться ні по одній з забруднюючих речовин.

У випадках аварійних ситуацій, пов'язаних з розпиленням забруднень у повітрі, забруднене повітря виділятиметься в атмосферу через витяжну систему вентиляції. Згідно з результатами розрахунків розсіювання викидів і аналізу величин приземних концентрацій, наведених в Звіті з ОВД, перевищення ГДК за межами санітарно-захисної зони не очікується.

Відповідно до СанПіН № 173 від 19.06.1996 р., розмір санітарно-захисної зони для пункту приймання, оброблення (сортування) та зберігання відходів, приймається у розмірі 100 м. Найближча житлова забудова знаходиться в 122 м на схід від об'єкту;

– вплив на ґрунти та геологічне середовище. Планована діяльність не чинитиме значний вплив на ґрунти внаслідок того, що: знаття родючого шару ґрунту проводити не передбачається; для технологічних потреб передбачається влаштування бетонного покриття з валками по периметру майданчика розвантаження відходів (під навісами); зберігання відходів передбачається в тарі відповідно до класу безпеки та фізичного стану, в приміщенні складу, з неруйнівним та непроникним для небезпечних відходів бетонним покриттям підлоги; підлога складу відходів виконується в вигляді підлону, здатного вмістити об'єм всіх рідких відходів для попередження розповсюдження аварійних витоків.

Діяльність не призведе до змін геологічного середовища, сформованого рельєфу і ландшафтів прилеглої території;

– вплив на водні ресурси. Вплив планованої діяльності на водні ресурси

опінується як нормативний, а саме:

– земельна ділянка підприємства знаходиться на відстані 1000 м від найближчого водного об'єкту;

– водопостачання переобладнане від міської водопровідної мережі, згідно з договором з ОКВП «Дніпро-Кіровоград»;

– утворені побутові стічні води (101,12 м³ на рік) відводяться в гідрологізований виріб з подальшим періодичним вивезенням спецавтопарком Кіровоградської філії №2 ТОВ «РАФ ПЛЮС» згідно з договором.

– для задоволення гігієнічних потреб працюючих використовуватимуться існуючі побутові приміщення.

Аварійні ситуації, які матимуть вплив на навколишнє середовище, можуть виникнути в результаті стихійного лиха або при порушенні обслуговуючим персоналом виробничих інструкцій і технологічного регламенту. Виникнення можливої аварійної ситуації пов'язаної з витоком рідких відходів локалізується завдяки спеціальному обладтуванню майданчиків у вигляді піддонів з переобладнаннями обвалуваннями;

– **поводження з відходами підготовчих та будівельних робіт та планованої діяльності.** В процесі підготовчих та будівельних робіт планується утворення відходів будівельних робіт переважно IV класу небезпеки, в т.ч.: відходи комунальні (міські) змішані (772), відходи змішані будівництва і зносу будівель і споруд; матеріали пакувальні змішані, та ін. планується передавати для заготовки вторинної сировини.

Відходи III класу небезпеки, в т.ч. матеріали пакувальні, абсорбенти, матеріали отиральні та фільтрувальні та олія захисний, зіпсовані, відпрацьовані чи забруднені шкідливими (небезпечними) речовинами (773) передаватимуться ТОВ НВФ «Екоцентр» (згідно з договором).

В процесі здійснення планованої діяльності на підприємстві утворюються побутові та комунальні відходи, які передаватимуться спеціалізованим підприємствам відповідно до укладених договорів.

Подальше поведження з відходами здійснюється відповідно до вимог Закону України «Про відходи»;

а також з урахуванням всієї інформації, зауважень і пропозицій, що надійшли протягом строку громадського обговорення, вважає **допустимим** провадження планованої діяльності з огляду на нижченаведене, а саме на те, що:

розміщення пункту для тимчасового збирання, зберігання та оброблення (сортування) небезпечних відходів передбачається на сформованій території діючого об'єкту ТОВ «Фенікс-Вторресурс», в промисловій зоні міста Кропивницький. Об'єкти природно-заповідного фонду, курортні райони на

поблизу території розташування об'єкту, де буде здійснюватися планова діяльність, відсутні;

на підставі наведених у Звіті з ОВД розрахунків та оцінок впливу на компоненти довкілля (клімат і мікроклімат, повітряне середовище, водні та земельні ресурси, соціальне середовище та матеріальні об'єкти, ландшафт та ін.) сукупний вплив планованої діяльності є допустимим.

За результатами аналізу звіту з ОВД встановлено, що основний вплив планованої діяльності очікується на атмосферне повітря, ґрунти та ґрунтові води. При виконанні екологічних умов, встановлених для планової діяльності, зазначені впливи на компоненти довкілля можуть характеризуватися як допустимі.

Екологічні умови провадження планованої діяльності:

1. Для планованої діяльності встановлюються такі умови використання території та природних ресурсів під час виконання підготовчих і будівельних робіт та провадження планованої діяльності, а саме:

– до початку провадження діяльності отримати ліцензію на провадження господарської діяльності з поводження з небезпечними відходами;

– забезпечити наявність технічного паспорту відходів, що збираються, тимчасово зберігаються та оброблюються (сортуються);

– забезпечити складання ресетрової карти за встановленою формою на кожне місце чи об'єкт оброблення відходів;

– забезпечити обов'язкову наявність договору на утилізацію небезпечних відходів, що містять ртуть та її сполуки, свинець та сполуки, відпрацьований електрифікований каталізатори та нафтопродукти, у тому числі відпрацьовані моторні, індустриальні масла та їх суміші, хімічні речовини, що не відповідають специфікації або мають прострочений термін придатності, відходи сумішей масло/вода, вуглеводні/вода, емульсії, відходи чорнила, барвників, пігментів, фарб, лаків, оліф; відходи розчинів кислот чи основ, брухт електричних та електронних вузлів, які містять небезпечні складові з підприємствами, що мають діючу ліцензію на операції видалення, оброблення (перероблення) та знешкодження зазначених відходів;

– забезпечити наявність договору обов'язкового страхування відповідно до вимог Постанови КМУ №1788 від 16.11.2002 «Про затвердження Порядку і правил проведення обов'язкового страхування цивільної відповідальності суб'єктів господарювання за шкоду, яка може бути заподіяна пожежам та аваріями на об'єктах підвищеної небезпеки, включаючи аварії пожежовидного безпечні об'єкти та об'єкти, господарська діяльність на яких може призвести до аварій екологічного і санітарно-епідеміологічного характеру»;

– вести первинний поточний облік кількості, типу, складу відходів, що збираються, зберігаються, обробляються, перевозяться та подавати щодо них статистичну звітність у встановленому порядку;

– забезпечувати повне збирання, налегжне зберігання та недопущення псування або втрати відходів, для утилізації яких в Україні існує відповідна технологія, що відповідає вимогам екологічної безпеки;

– забезпечити допуск до поводження з небезпечними відходами тільки тих осіб, які пройшли професійну підготовку щодо поводження з небезпечними речовинами, у порядку, визначеному законодавством;

– здійснювати операції у сфері поводження з відходами відповідно до розроблених та затверджених в установленому законодавством порядку технологічних регламентів.

1.2. Під час впровадження планованої діяльності встановлюються такі екологічні умови щодо ведення планової діяльності збирання, тимчасового зберігання та оброблення (сортування) небезпечних відходів, а саме:

– для збирання і тимчасового зберігання відходів повинні бути введені і обднані спеціальні майданчики, встановлена помаркована тара, відіки, бункери тощо з чітким позначенням виду відходів та їх класу небезпеки. Конструкція та розміри тари повинні забезпечувати легку заповнюваність та відвантаження відходів і унеможливити їх змішування, а також забруднення і псування відходів;

– розмішувати небезпечні відходи дозволено лише у спеціально обднаному місці. Проводити інші види діяльності, не пов'язані з небезпечними відходами на території, введеній для їх розміщення, заборонено;

– обднати приміщення для зберігання небезпечних відходів припливною вентиляцією та засобами протипожежного захисту;

– збирати надзвичайно небезпечні відходи (I класу) у герметичну жорстку закриту тару;

– збирати високонебезпечні відходи (II класу) з урахуванням їх фізичного стану в політиленові мішки, пакети, діжки тощо, що запобігають поширенню шкідливих речовин у навколишнє середовище;

– збирати помірно небезпечні відходи (III класу) у тару, яка забезпечує їх локалізацію, що дає змогу виконувати вантажно-розвантажувальні і транспортні роботи, унеможливило негативний вплив на здоров'я людей та поширення у навколишнє середовище шкідливих речовин;

– забезпечити покриття промислових майданчиків для тимчасового зберігання відходів неруйнівним та непроникним для небезпечних відходів матеріалом з автономним відводом зливових стоків;

– не допускати попадання поверхневого стоку з виробничих майданчиків у загальний зливовідвід або в навколишнє середовище;

– забезпечити наявність герметичної ємності або ідрозолованого випрбу для збирання ріднини від автономного зливовідводу з промислових майданчиків на випадок аварії та надзвичайних ситуацій. Відкачування ріднини має виконуватися спеціалізованим підприємством;

— здійснювати приймання відходів, що містять ртуть, лише в тарі, яка забезпечує цілісність даного виду відходу, виключає механічні пошкодження при вантажо-розвантажувальних роботах;

— для приймання відходів може бути використана упаковка заводу-виробника, в якій знаходились джерела освітлення чи пристрої або спеціально виготовлена тара для даного виду операції з відходом;

— відрацьовані лампи приймають в картонних ящиках, які повинні бути заклені ленткою стрічкою, по технічним показникам не нижче паперу-основи марки В. Допускається при злучі відходу використовувати і інші види стрічки, які забезпечують необхідну цілісність упаковки

— зборюється улаковувати в ящики відрацьовані лампи з тріщинами та іншими дефектами;

— зберігання відрацьованих ламп з циліндричними колбами проводиться в спеціально відведеному місці на стелажі в заводській упаковці або в спеціальному контейнері ємністю не більше 100 ламп. Місце зберігання має бути помарковано;

— зберігання пошкоджених ртутних випромінювачів, приладів, битих ламп та інших виробів, що містять ртуть, має відбуватися в герметичній тарі, виготовленій зі сталі або стійкого до ртуті пластика з герметичною кришкою і ручками для перенесення згідно з нормативною документацією. Місце зберігання має бути помарковано;

— зберігати відрацьовані свинцеві акумулятори в спеціально відведеному закритому приміщенні з твердим покриттям. Місце зберігання відрацьованих акумуляторів з електричним має бути обладнане герметичним підлоном. Місце зберігання має бути помарковано.

2. Для планованої діяльності встановлюються такі умови щодо запобігання виникненню надзвичайних ситуацій та усунення їх наслідків, а саме:

- забезпечити наявність плану локалізації та ліквідації аварій на об'єкті;
- передбачити комплекс організаційно-технічних заходів спрямованих на недопущення забруднення навколишнього середовища на випадок виникнення аварійної ситуації;
- припиняти роботи при виникненні будь-яких нештатних ситуацій (аварій, поломка обладнання, та ін.) до приведення технологічного процесу до нормальних умов;
- розробити та реалізовувати заходи щодо мінімізації викидів забруднюючих речовин в атмосферу, потрапляння в ґрунт або ґрунтові води в процесі виробничої діяльності.

3. Для планованої діяльності встановлюються такі умови щодо зменшення трансграничного впливу планованої діяльності, а саме:

- підстави для здійснення оцінки трансграничного впливу планованої діяльності відсутні.

4. На суб'єкта господарювання покладається обов'язок із здійснення таких компенсаційних заходів :

– здійснювати оплату компенсаційних збитків, спричинених аварійними ситуаціями.

5. На суб'єкта господарювання покладається обов'язок із запобігання, уникнення, зменшення (пом'якшення), усунення, обмеження впливу планованої діяльності на довкілля , а саме:

– утримувати територію підприємства в належному екологічному та санітарному стані;

– забезпечувати безаварійної роботи обладнання, утримання в належному технічно справному експлуатаційному стані;

– не допускати змішування відходів, їх псування та знищення;

– забезпечити працівників засобами колективного захисту (опорядження, вентиляція, герметизація тощо) та індивідуального захисту (спеціальним одягом, спеціальним взуттям та іншими засобами) і ефективно їх використовувати; – здійснювати заходи, спрямовані на запобігання захворюванням, отруєнням, травмам, забрудненню навколишнього середовища;

– забезпечувати своєчасне укладання (подовження терміну дії) договорів на утилізацію небезпечних відходів з іншими спеціалізованими підприємствами;

– забезпечити здійснення додаткової оцінки впливу на довкілля у разі змін планованої діяльності, які підлягають оцінці впливу на довкілля відповідно до вимог постанови Кабінету Міністрів України від 13.12.2017 № 1010.

6. На суб'єкта господарювання покладається обов'язок із здійснення післяпроектного моніторингу, а саме:

– щорічний контроль герметичності санітарного виліду із складанням відповідного акту випробувань;

– щорічний відбір проб ґрунту на території з метою контролю дотримання нормативного вмісту забруднюючих речовин (ртуть, свинець, люмінофор, та ін.);

– щорічний відбір проб атмосферного повітря в приземному шарі з метою контролю дотримання нормативного вмісту забруднюючих речовин (ртуть, свинець, люмінофор, та ін.);

Примітка: Якщо під час провадження господарської діяльності, буде виявлено значний негативний вплив цієї діяльності на життя і здоров'я населення чи довкілля та якщо такий вплив не буде оцінений під час здійснення оцінки впливу на довкілля та/або істотно змінює результати оцінки впливу цієї діяльності на довкілля, рішення про провадження такої діяльності діяльності за рішенням суду підлягає скасуванню, а діяльність - припиненню.


7. На суб'єкта господарювання не покладается обов'язок із здійснення податкової оцінки впливу на довкілля на інших стадіях проектування

Здійснення податкової оцінки впливу на довкілля не передається.

Висновок з оцінки впливу на довкілля є обов'язковим для виконання. Екологічні умови, передбачені у цьому висновку, є обов'язковими.
Висновок з оцінки впливу на довкілля втрачає силу через п'ять років у разі, якщо не було прийнято рішення про продовження планованої діяльності.

Директор


Департаменту екологічної безпеки та дозвольно-ліцензійної діяльності

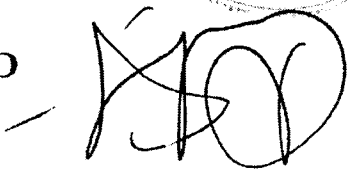

С.І. Лук'янук

Заступник Міністра

екології та природних ресурсів України

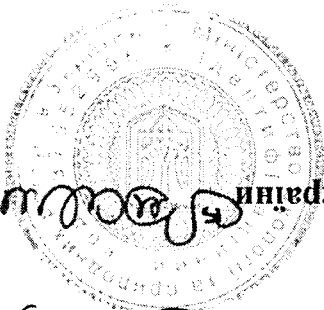

В.М. Вакараш

Підготовлено: Шимкус М.О.

* Якщо здійснювалася процедура оцінки транскордонного впливу.
** Якщо з оцінки впливу на довкілля випливає така необхідність.



**КИРОВОГРАДСЬКА ОБЛАШНА ДЕРЖАВНА АДМІНІСТРАЦІЯ
ДЕПАРТАМЕНТ ЕКОЛОГІЇ ТА ПРИРОДНИХ РЕСУРСІВ**

вул. В. Чмилівка, 84/37, м. Кропивницький, 25006, тел. (0522) 32-08-53,
e-mail: public@ekolog.kr-adm.gov.ua, код в ЄДРПОУ 38802449

№ _____

від _____

ПІП НВФ "Еко Тест-Кіровоград"

вул. Тимірязєва, 75,

м. Кропивницький, 25006

**Про розгляд рєсурсової
карти об'єкту оброблення
та утилізації відходів**

Розглянувши лист ПІП НВФ "Еко Тест-Кіровоград" від 04 грудня 2019 року № 80 щодо розгляду рєсурсової карти об'єкту оброблення та утилізації відходів (дані – ООВВ) ТОВ "ФЕННІКС – ВТОРРЄСУРС", департамент екології та природних ресурсів Кіровоградської обласної державної адміністрації (дані – департамент) повідомляє наступне.

Відповідно до пункту 8 Порядку ведення рєсурсової карти утворення, оброблення та утилізації відходів, затвердженого постановою Кабінету Міністрів України від 31 серпня 1998 року № 1360, критерієм включення ООВВ до рєсурсу є показник загального об'єкту оброблення чи утилізації відходів, який не може бути меншим 100 тонн на рік. Проте, згідно із даними рєсурсової карти ООВВ ТОВ "ФЕННІКС – ВТОРРЄСУРС", показник загального об'єкту оброблення чи утилізації складає 5,0 тонн на рік.

Враховуючи вищезазначене, у департаменті відсутні підстави для включення рєсурсової карти ТОВ "ФЕННІКС – ВТОРРЄСУРС" до обласного рєсурсу об'єктів утворення, оброблення та утилізації відходів.

Додаток: рєсурсова карта ООВВ на 4 арк. в 2 прим.

Заступник директора департаменту

Антоніна ХОМІЧ

Ірина Грєшева 32 08 92



Кіровоградська обласна державна адміністрація
Департамент екології та природних ресурсів
26-15/4727/0.261 від 28.12.2019

- Перелік небезпечних відходів, на поводження з якими отримується ліцензія:
 - відходи, які містять як складові або забруднювачі ртуть, сполуки ртуті (у т.ч. відпрацьовані люмінесцентні лампи та прилади, що містять ртуть);
 - відпрацьовані свинцеві акумулятори, цілі чи зламані;
 - відходи та брукт електричних та електронних вузлів, що містять компоненти такі, як акумуляторні батареї або інші батареї, ртутні вмикачі, скло від електронно-променевого трубок або інше активоване скло та поліхлоровані біфеніли (ПХБ) – конденсатори;
 - відпрацьовані каталізатори;
 - відпрацьовані нафтопродукти, непридатні для використання за призначенням (у тому числі відпрацьовані моторні, індустріальні масла та їх суміші);
 - відходи виробництва, виготовлення і застосування смол, латексів, пластифікаторів, клеїв/зв'язуючих матеріалів;
 - відходи, речовини або виробу, які містять, складаються або забруднені ПХБ;
 - відходи сумішей масло/вода, вуглеводні/вода, емульсії (у т.ч. відходи забруднені нафтопродуктами, промаслені ганчірки, пісок, деревина, тирса, папір, фільтри);
 - відходи виробництва – виготовлення і застосування чорнила, барвників, пігментів, фарб, лаків, олиф;
 - відходи розчинів кислот, чорнил (у тому числі відпрацьовані електродит);
 - відходи які складаються або містять хімічні речовини, що не відповідають специфікації або мають прострочений термін придатності;
 - відпрацьоване активоване вугілля.

Додаток 6
до Ліцензійних умов

Міністерство енергетики та захисту довкілля України
(найменування органу ліцензування)

ВІДОМОСТІ
про наявність документів дозвільного характеру

Назва документа дозвільного характеру	Номер та дата видачі документа	Ким виданий	Об'єкт експертизи (повна назва документа)	Перелік небезпечних відходів, на поводження з якими отримано висновок	Перелік операцій з небезпечними відходами, на які отримано висновок	Адреса об'єкта проведення експертизи
Позитивний висновок державної санітарно- епідеміологічної експертизи	№ 12.2-18- 2/25249 від 20.11.2019 р.	Державна служба України з питань безпеки харчових продуктів та захисту споживачів	ТОВ «Фенікс- Вторресурс», пункт збирання, зберігання, оброблення небезпечних відходів	Відходи, які містять як складові або забруднювачі ртуть, сполуки ртуті (у т.ч. Вторресурс), відпрацьовані люмінесцентні лампи та прилади, що містять ртуть); відпрацьовані свинцеві аккумулятори, цілі чи зламані; відходи та брухт електричних та електронних вузлів, що містять компоненти такі, як	Збирання, оброблення, зберігання небезпечних відходів	м. Кропивницький, вулиця Районна, 1 Б
Висновок з оцінки впливу на довкілля у випадках, визначених Законом України "Про оцінку впливу на довкілля"	12.09.2018 р.№ 7-03/12- 201827143/1	Міністерство екології та природних ресурсів України	ТОВ «Фенікс- Вторресурс», пункт збирання, зберігання, оброблення небезпечних відходів	компоненти такі, як аккумуляторні батареї або інші батареї, ртутні вмикачі, скло від електронно-променевого трубок або інше активоване скло та поліхлоровані біфеніли (ПХБ) – конденсатори; відпрацьовані каталізатори; відпрацьовані нафтопродукти,		