



ОДЕСЬКА МІСЬКА РАДА  
ДЕПАРТАМЕНТ КОМУНАЛЬНОЇ ВЛАСНОСТІ

вул. Артилерійська, 1, м. Одеса, 65039, тел./факс: 63-02-82  
e-mail: general\_dks@omr.gov.ua

16.06.2020 № 01-17/310-301

на № \_\_\_\_\_ від \_\_\_\_\_ 20 \_\_\_\_\_ р.

Гр. Беглову М.О.

e-mail: foi+request-69787-  
8911327f@dostup.pravda.com.ua

Шановний Миколо Олександровичу!

На Ваш інформаційний запит від 09.06.2020 р. № 01-17/310-ЗПІ стосовно надання інформації щодо земельних ділянок, розташованих за адресами: м. Одеса, пров. Мукачівський 6, 6/1, 6/3, повідомляємо наступне.

Відповідно до ст. 1 Закону України «Про доступ до публічної інформації» публічна інформація – це відображена та задокументована будь-якими засобами та на будь-яких носіях інформація, що була отримана або створена в процесі виконання суб'єктами владних повноважень своїх обов'язків, передбачених чинним законодавством, або яка знаходиться у володінні суб'єктів владних повноважень, інших розпорядників публічної інформації, визначених цим Законом.

Інформуємо, що об'єм запитуваної інформації становить 169 арк. На Вашу електронну адресу направлено копії документів у кількості 10 аркушів.

З урахуванням ч. 2, 3 ст. 21 Закону України „Про доступ до публічної інформації” Ви маєте відшкодувати фактичні витрати на копіювання та друк у межах норм, визначених Постановою Кабінету Міністрів України від 13.07.2011 р. № 740 „Про затвердження граничних норм витрат на копіювання або друк документів, що надаються за запитом на інформацію” та рішенням виконавчого комітету Одеської міської ради від 27.10.2011 р. № 624 „Про затвердження норм витрат на копіювання або друк документів, що надаються за запитом на інформацію”, у розмірі **354,90** грн. шляхом перерахування зазначеної суми грошових коштів на банківський рахунок Департаменту, після чого Вам буде надано відповідну інформацію у повному обсязі.

Про спосіб отримання інформації з наданням доказів відшкодування фактичних витрат на копіювання та друк запитуваної інформації просимо повідомити.

Додаток: на 11 арк.

З повагою  
В.О. директора

О.О. Ахмеров

З пропозиціями та зауваженнями звертайтеся, будь ласка, до «Єдиного центру звернень громадян» за телефоном 705-55-55  
Карпинська 705 90 57

070109 \*

Додаток 2  
до Порядку відшкодування фактичних витрат на копіювання або друк документів, що надаються за запитом на інформацію, розпорядником якої є Департамент комунальної власності Одеської міської ради

Рахунок № 39  
Від 11.06.2020 року

Надавач послуг: Департамент комунальної власності Одеської міської ради  
Реєстраційний рахунок: № 398201720314241001201034299  
в ДКСУ у м. Київ  
Код ЄДРПОУ: 26302595  
Платник: Беглов М.О. (Інформаційний запит від 04.06.2020 р. №ЗП-1973)

(Прізвище та ініціали запитувача - фізичної особи, найменування запитувача - юридичної особи або об'єднання громадян, що не має статусу юридичної особи, місце проживання/ місцезнаходження, телефон)

Послуги, що надаються	Кількість сторінок	Вартість	Сума
Копіювання або друк копій документів формату А4 та меншого розміру (в тому числі двосторонній друк)			
Копіювання або друк копій документів формату А3 та більшого розміру (в тому числі двосторонній друк)			
Копіювання або друк копій документів будь-якого формату, якщо в документах поряд з відкритою інформацією міститься інформація з обмеженим доступом, що потребує її відокремлення, приховування тощо (в тому числі двосторонній друк)			
Виготовлення цифрових копій документів шляхом сканування	169	2,10	354,90
Разом	169	2,10	354,90

Всього до сплати: триста п'ятдесят чотири грн. 90 коп.

Начальник відділу аналітики, планування та виконання бюджету – головний бухгалтер посада)

Виконавець *гол. спец. відділу територіальною управлінням з питань власн.*  
(посада)

*С.В.Юшко*  
(підпис)

С.В.Юшко  
(П.І.Б.)

*М.В.Каринська*  
(підпис)

М.В.Каринська  
(П.І.Б.)

Об'єднання співвласників багатоквартирного будинку  
«БУДИНОК ГАЛИЦЬКОГО»  
М. Одеса, провулок Мукачевський 6/3, тел. 33-99-27, 33-98-83

Одеському міському голові  
Труханову Г.Л.  
65004, м. Одеса, пл. Думська, 1

Шановний Геннадію Леонідовичу!

Прошу Вас надати дозвіл на розробку проекту землеустрою щодо відведення в постійне користування об'єднанню співвласників багатоквартирного будинку «Будинок Галицького» земельної ділянки орієнтовною площею 0,5400 га, що розташована за адресою: м. Одеса, Мукачевський провулок, 6/3, для експлуатації та обслуговування 19 (дев'ятнадцяти) поверхового житлового будинку з підземним паркінгом.

На зазначеній земельній ділянці розташована 19 (дев'ятнадцяти) поверхова будівля з підземним паркінгом, яка знаходиться на обслуговуванні ОСББ «Будинок Галицького».

Додатки на 65 арк.

З повагою,  
Голова правління ОСББ «Будинок Галицького»  
050-316-14-15




Буніна Н.О.

5101-IV  
23.12.05

Департамент комунальної власності Одеської міської ради
Вхід № 01-18/229
" 01 " 02 20 18

Виконавчий комітет Одеської міської ради
ЗАГАЛЬНИЙ ВІДДІЛ
02.0-10/88
Вхід № 20 01 218

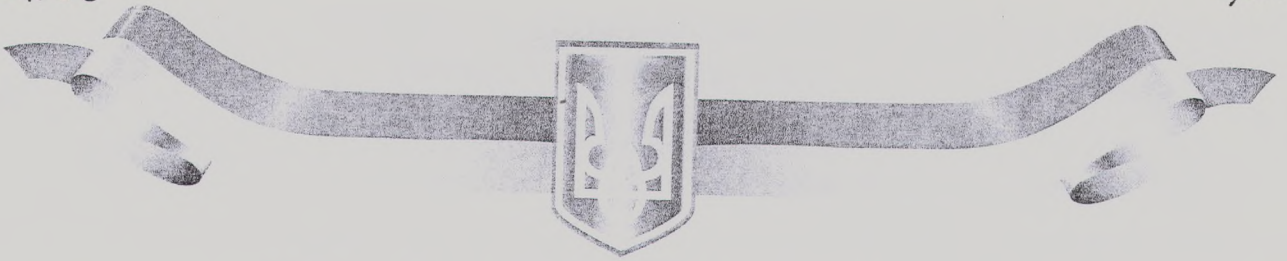

# КП «Одеське міське бюро технічної інвентаризації та реєстрації об'єктів нерухомості»

Область Одеська

Район Приморський

Місто (селище, село) Одеса

Інвентаризаційна  
справа №

Реєстровий номер

Blank boxes for registration number and serial number.


## ТЕХНІЧНИЙ ПАСПОРТ на громадський будинок

житловий будинок

№ 6/3 по вулиці (пров., площі) Мухомівському

місто (селище, село) Одеса

Користувач — Власник (юридична, фізична особа)	Ідентифікаційний номер	Розмір частки власності	Документи, що підтверджують право власності
<u>Товариство з обмеженою відповідальністю «ГАЛІ»</u>	<u>19219586</u>	<u>1</u>	

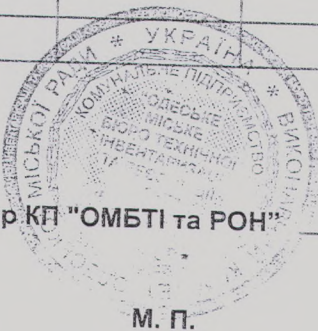

Паспорт виготовлено за станом на  
«07» 07 2009 р.

Директор КП «ОМБТІ та РОН»

В.Г. Кончурівський  
підпис, прізвище


Виконав Ю.В. Корсунська  
підпис, прізвище  
Н.Б. Рихайлова

В.Г. Кончурівський  
арк 50


План  
поверхів будинку  
по Мукачівському буд. № 6/3,  
м.Одеса

масштаб 1:200


I поверх

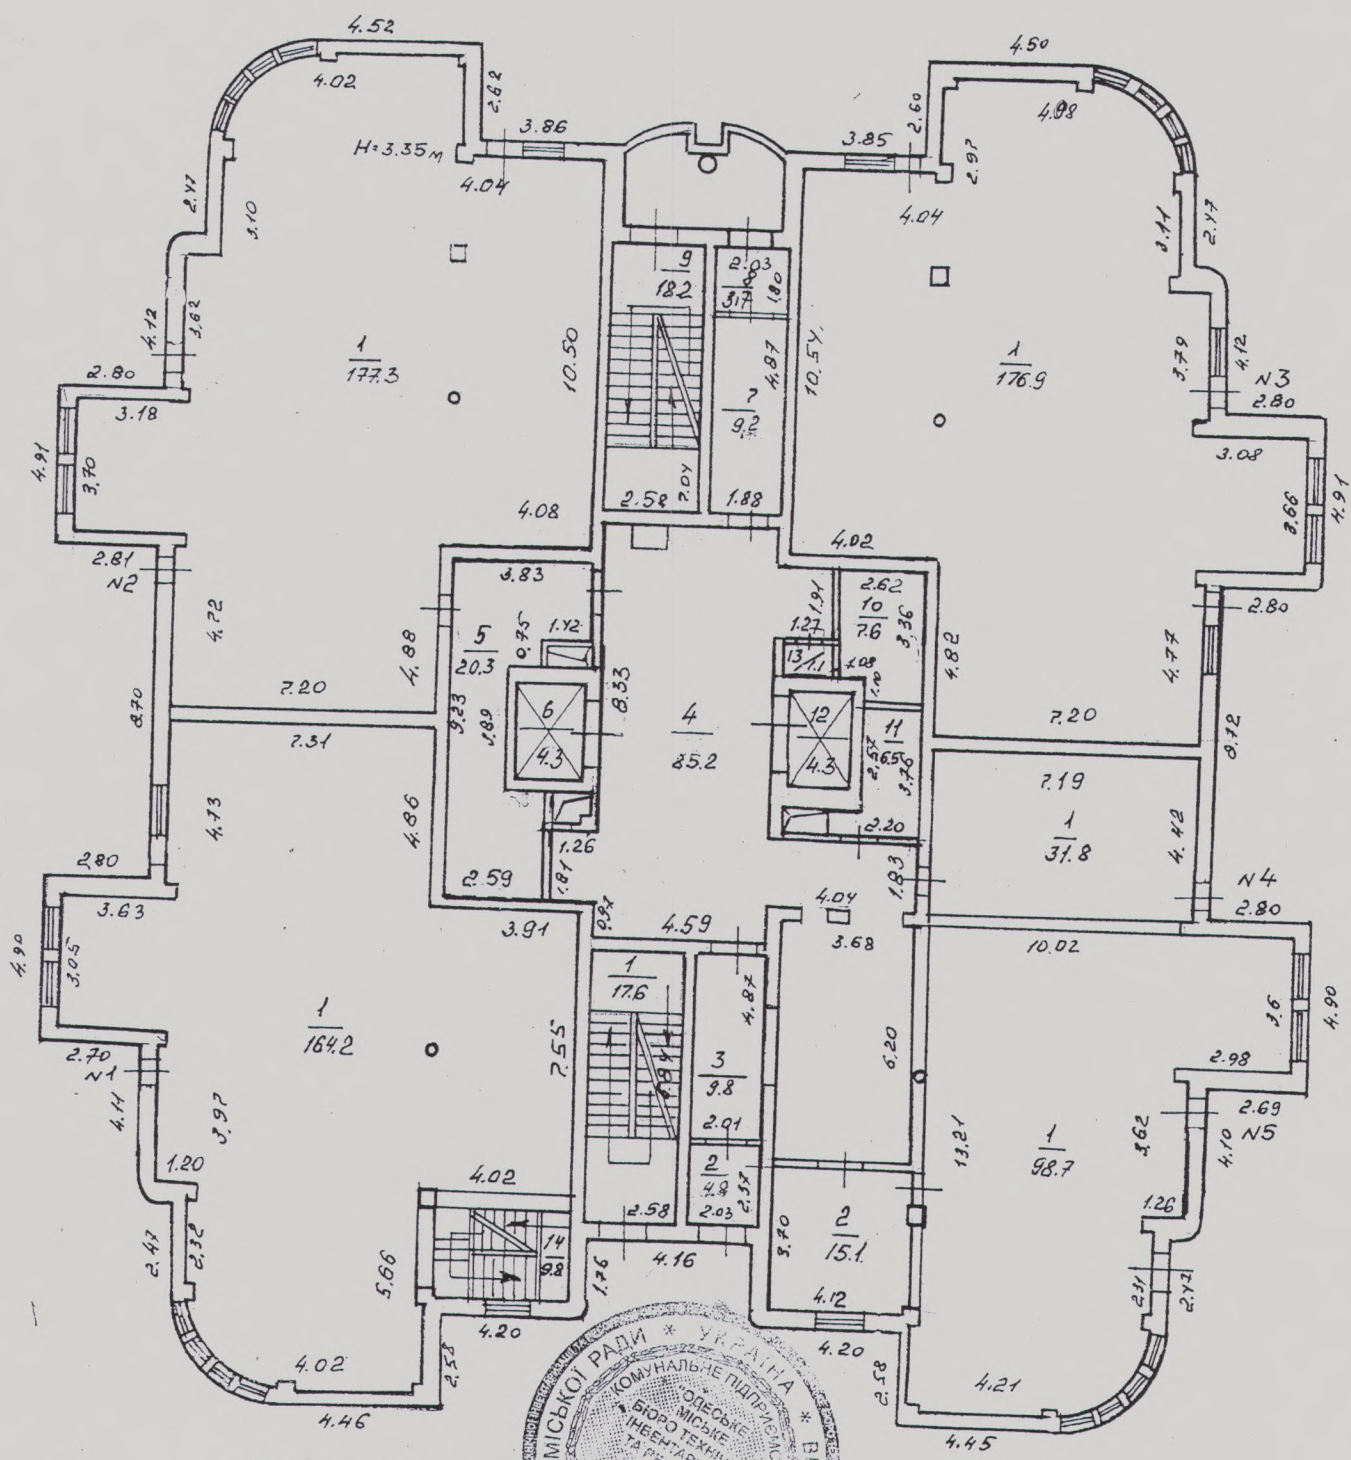

Дата 07.072009р виконав Корсунська О.В., Михайлова Н.Б.  
Перевіряв нач. відділу Негіна Л.А.


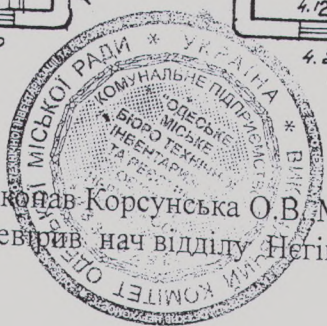


План  
поверхів будинку  
по Мукачівському буд. № 6/3,  
м.Одеса  
масштаб 1:200  
Пповерх

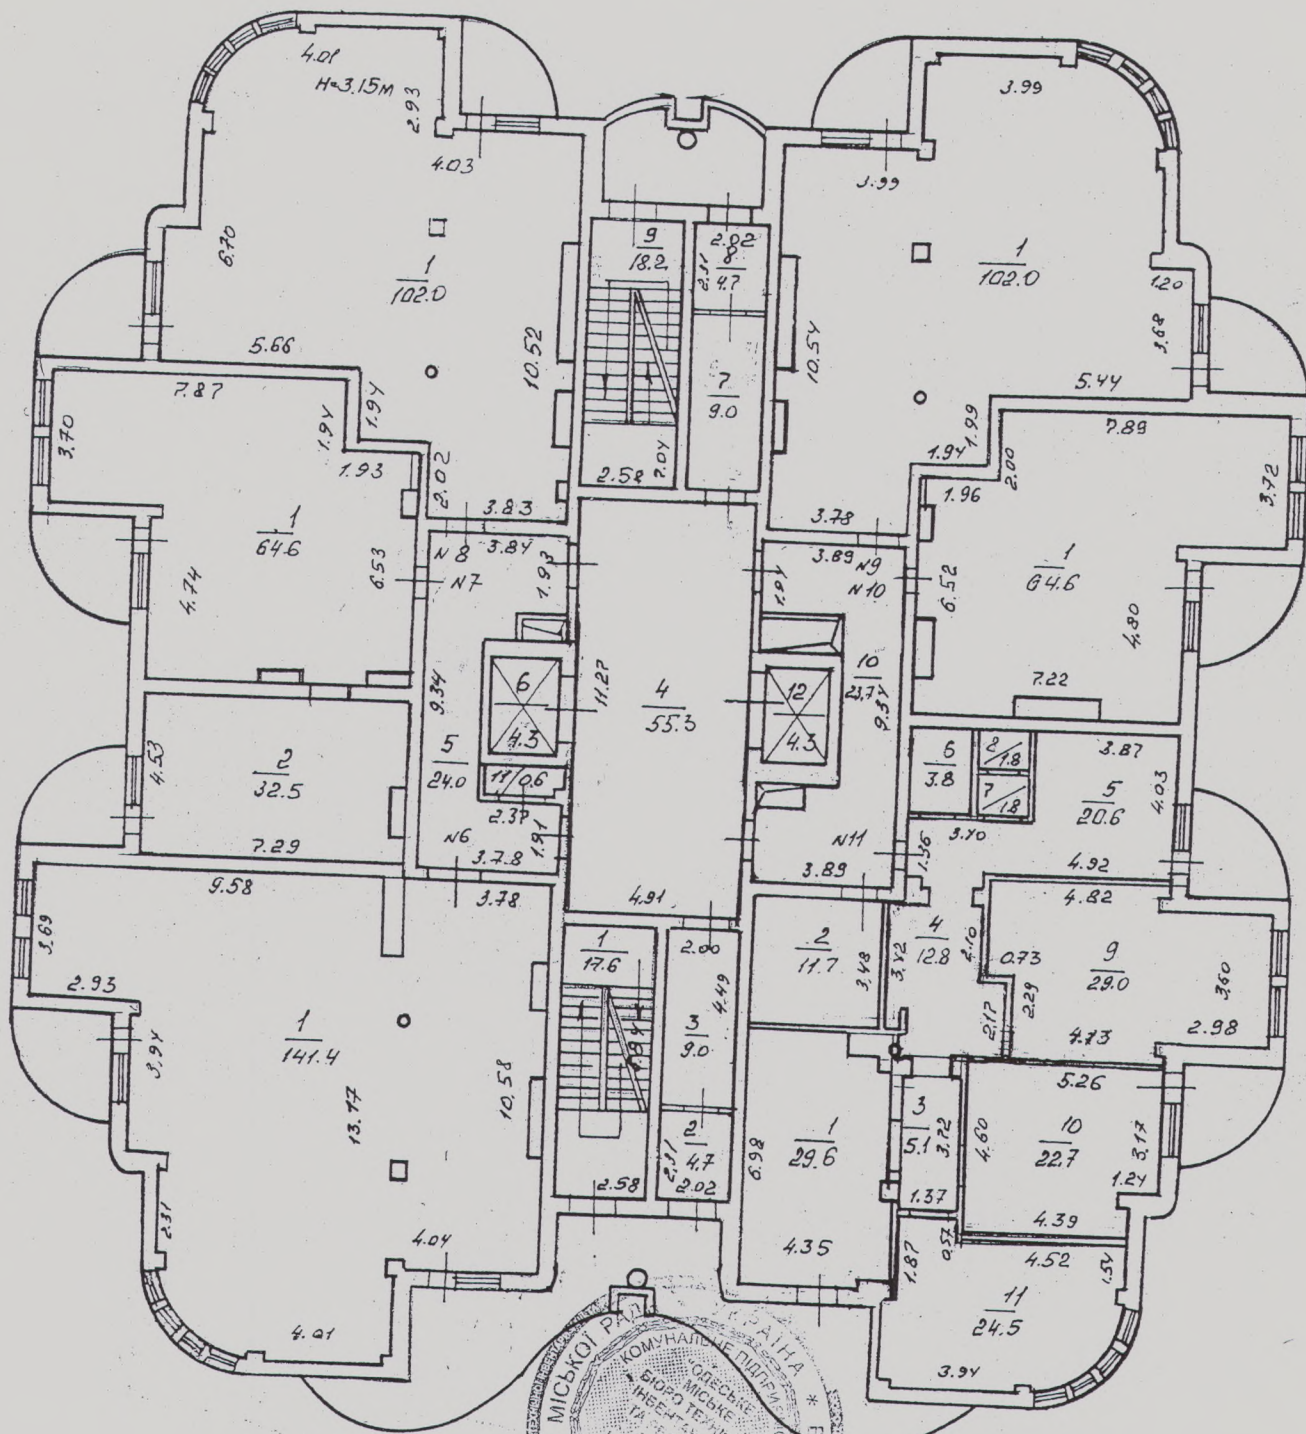

Дата 07.072009р виконав Корсунська О.В., Михайлова Н.Б.  
Перевірив нач відділу Негіна Л.А.


**План**  
**поверхів будинку**  
**по Мукачівському буд. № 6/3,**  
**м.Одеса**  
масштаб 1:200  
**Шповерх**

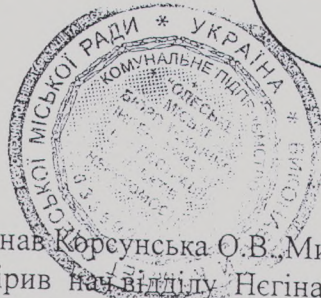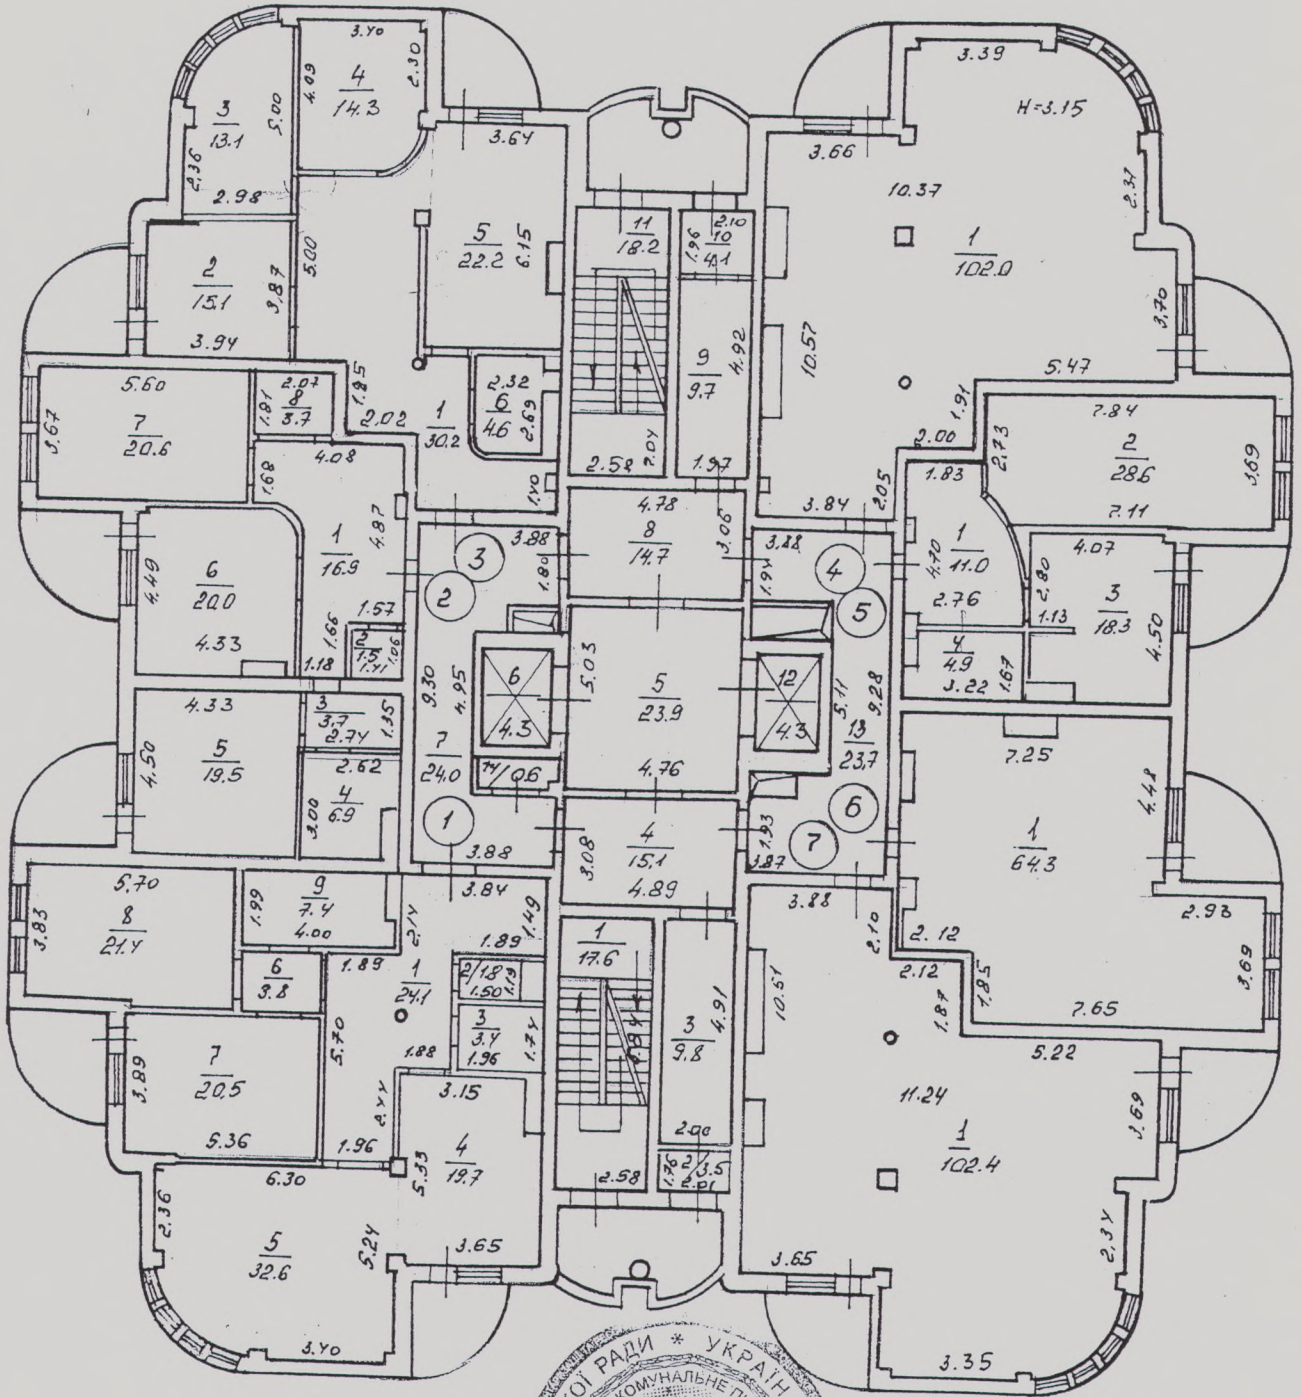

Дата 07.072009р виконав Корсунська О.В., Михайлова Н.Б.  
Перевірив нав.відділу Негіна Л.А.

План  
поверхів будинку  
по Мукачівському буд. № 6/3,  
м.Одеса

масштаб 1:200  
IVповерх

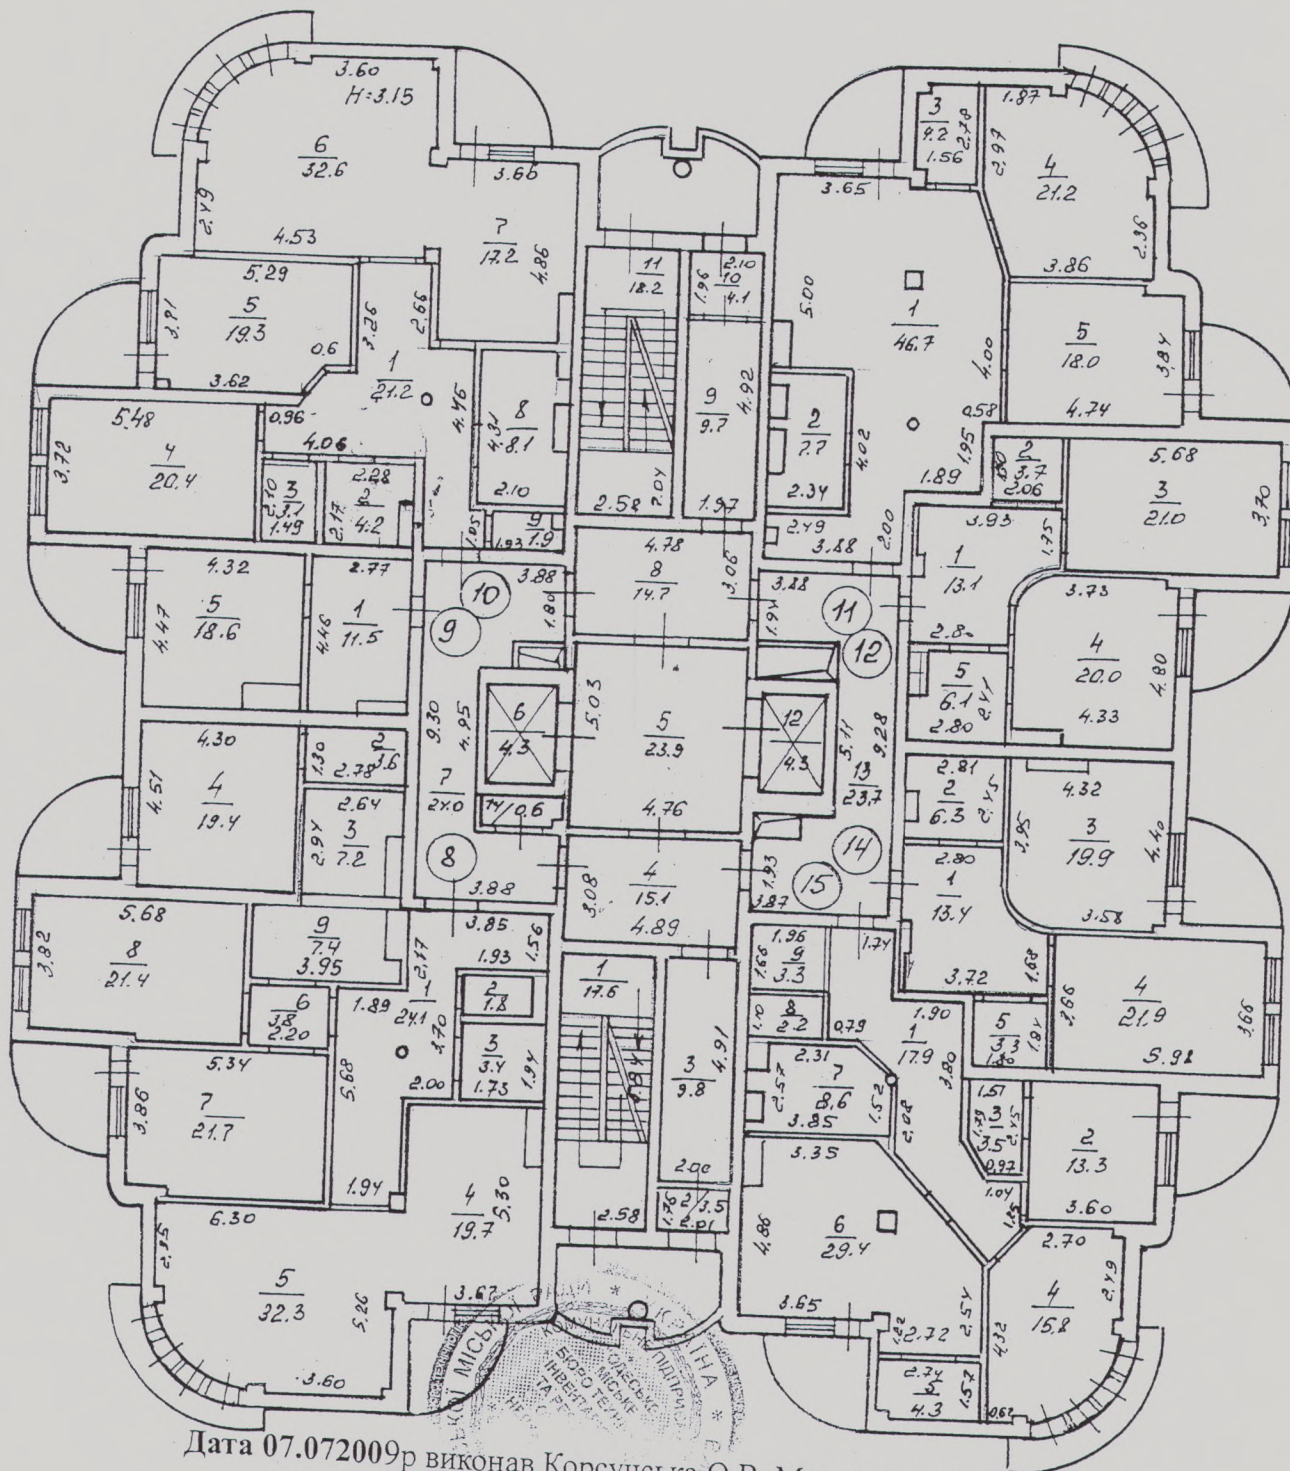


Дата 07.072009р виконав Корсунська О.В., Михайлова Н.Б.  
Перевірив нач відділу Негіна Л.А.



**План  
поверхів будинку  
по Мукачівському буд. № 6/3,  
м.Одеса**

масштаб 1:200

Уповерх

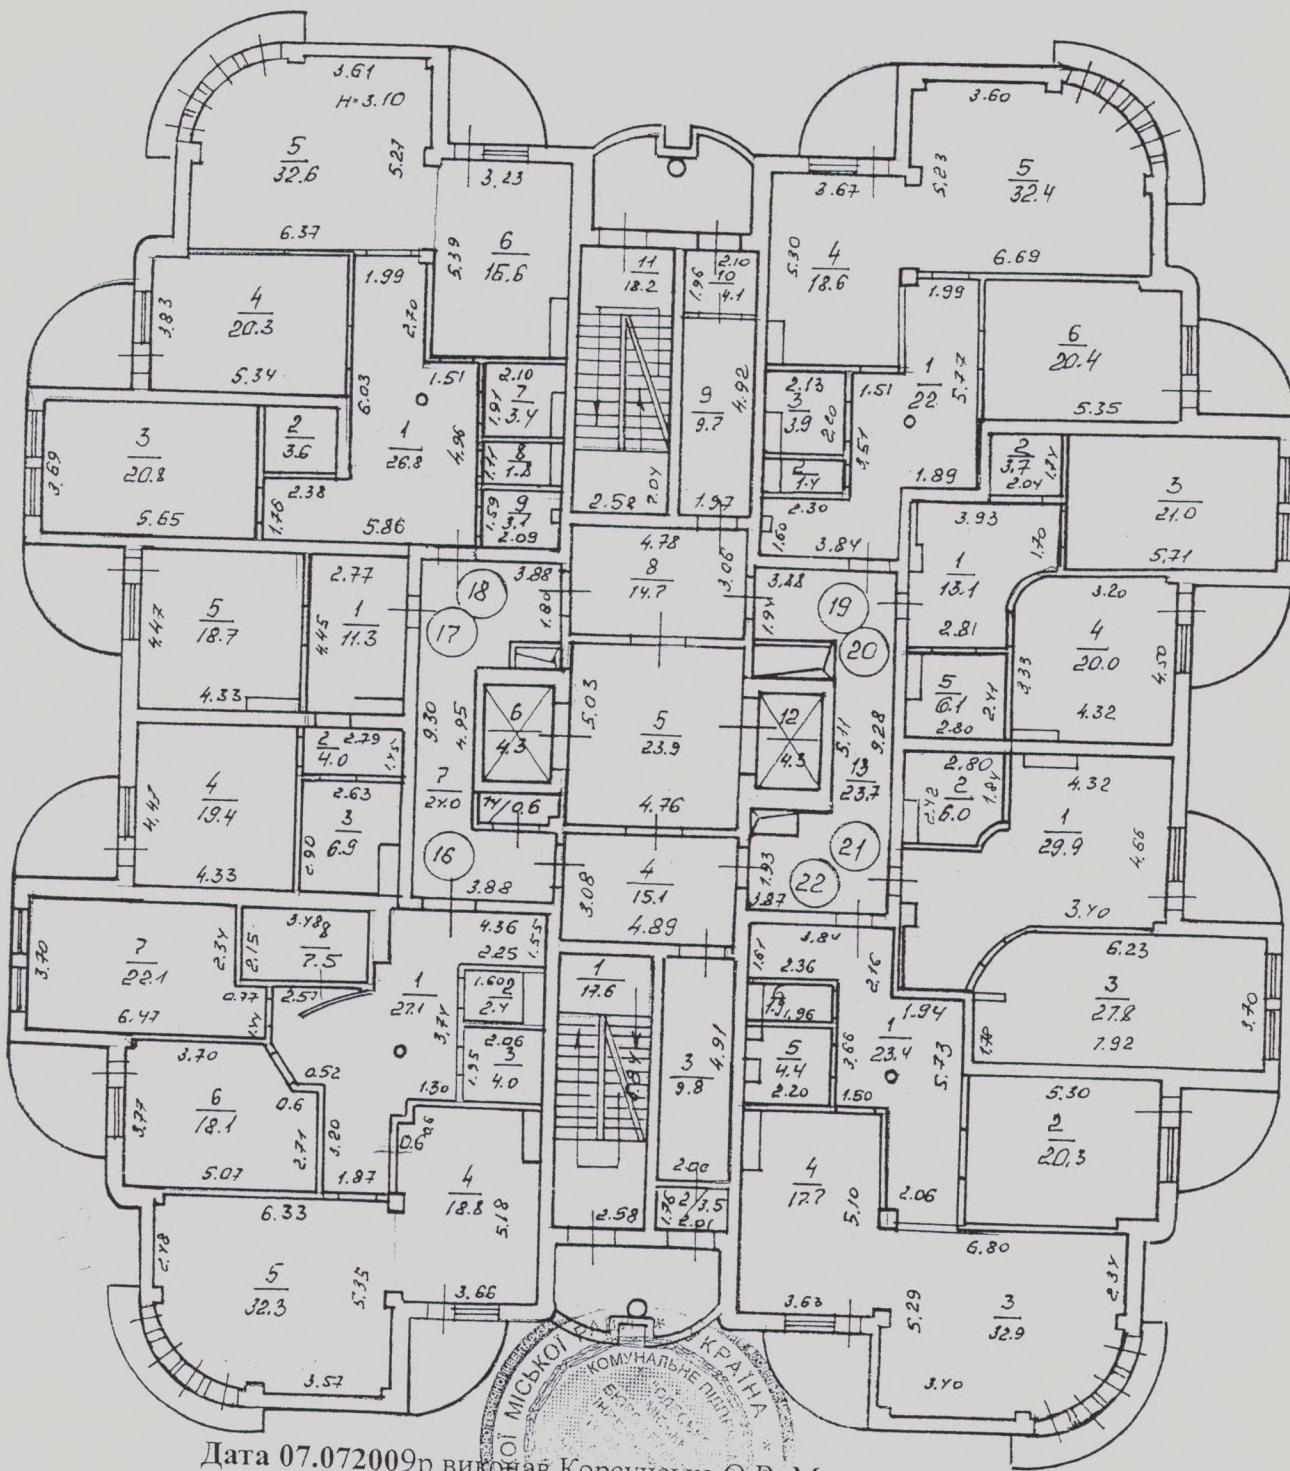


Дата 07.072009р виконав Корсунська О.В., Михайлова Н.Б.  
Перевірив нач відділу Негіна Л.А.



План  
поверхів будинку  
по Мукачівському буд. № 6/3,  
м.Одеса

масштаб 1:200

VI поверх

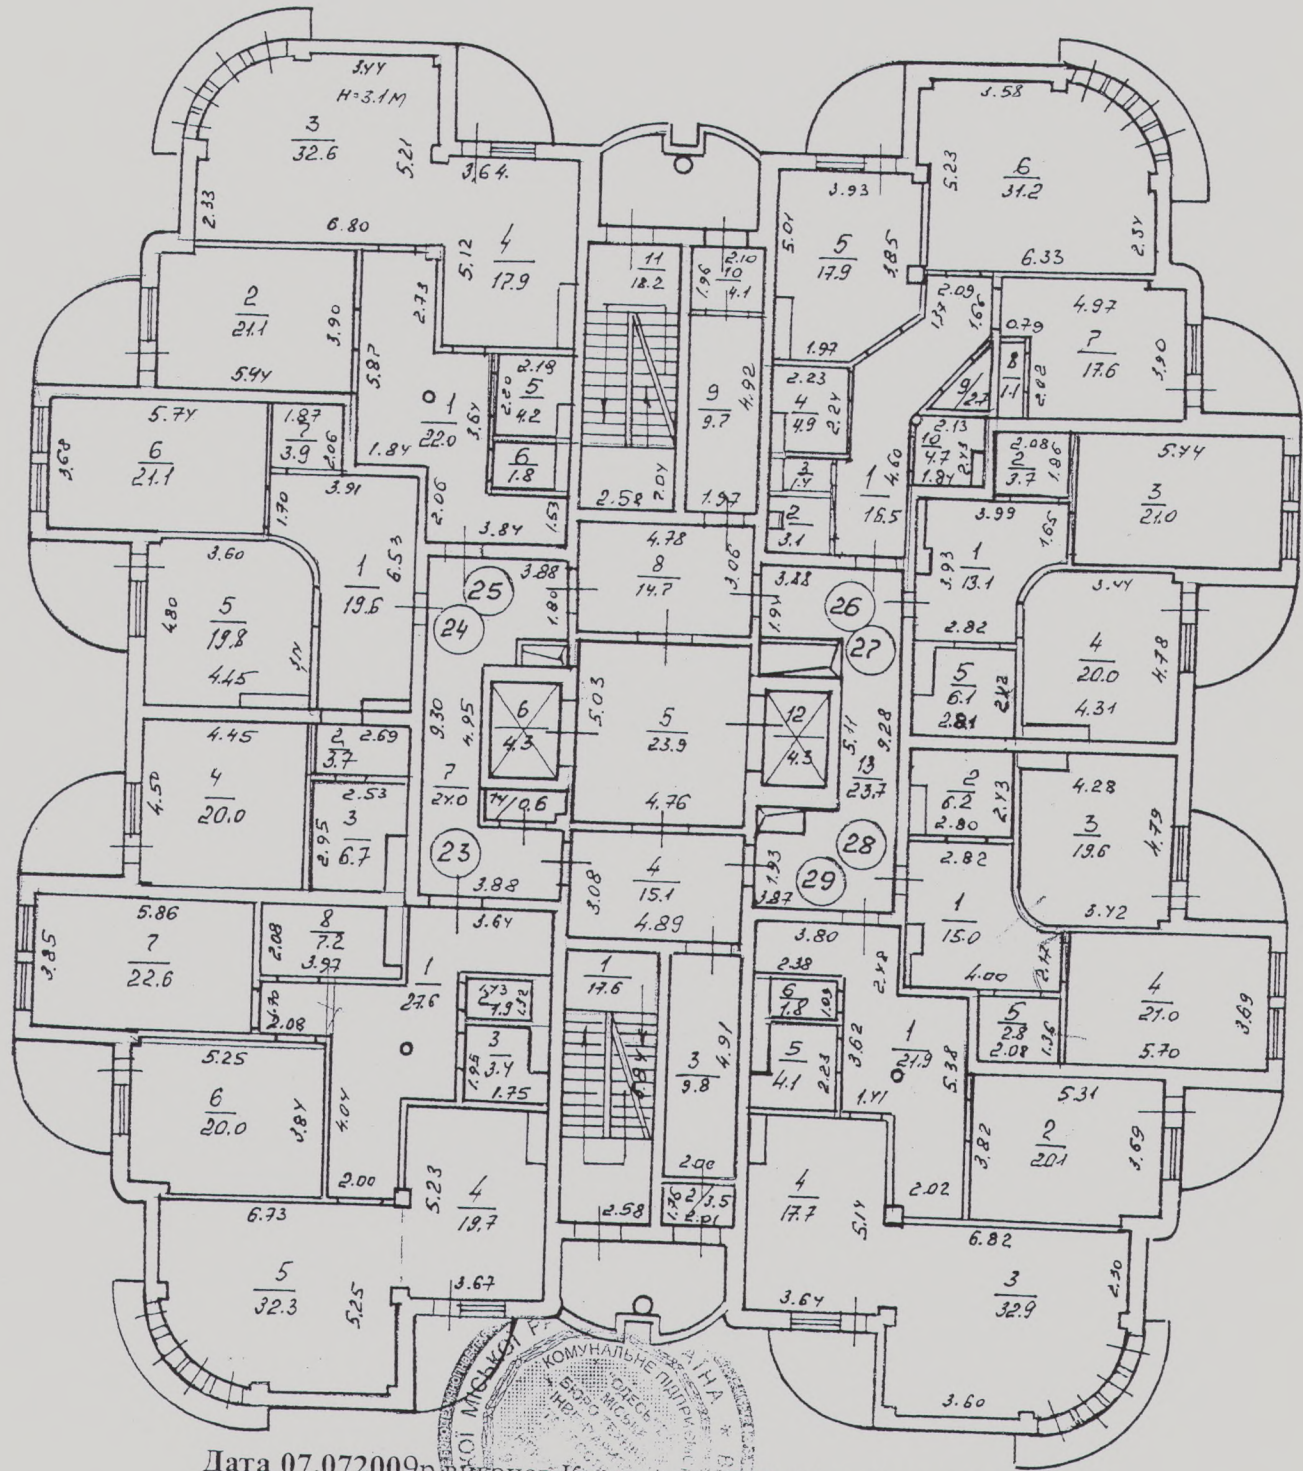


Дата 07.072009р виконав Корсунська О.В., Михайлова Н.Б.  
Перевірив, нач віддлу Негіна Л.А.



**План**  
**поверхів будинку**  
**по Мукачівському буд. № 6/3,**  
**м.Одеса**  
 масштаб 1:200


VII поверх

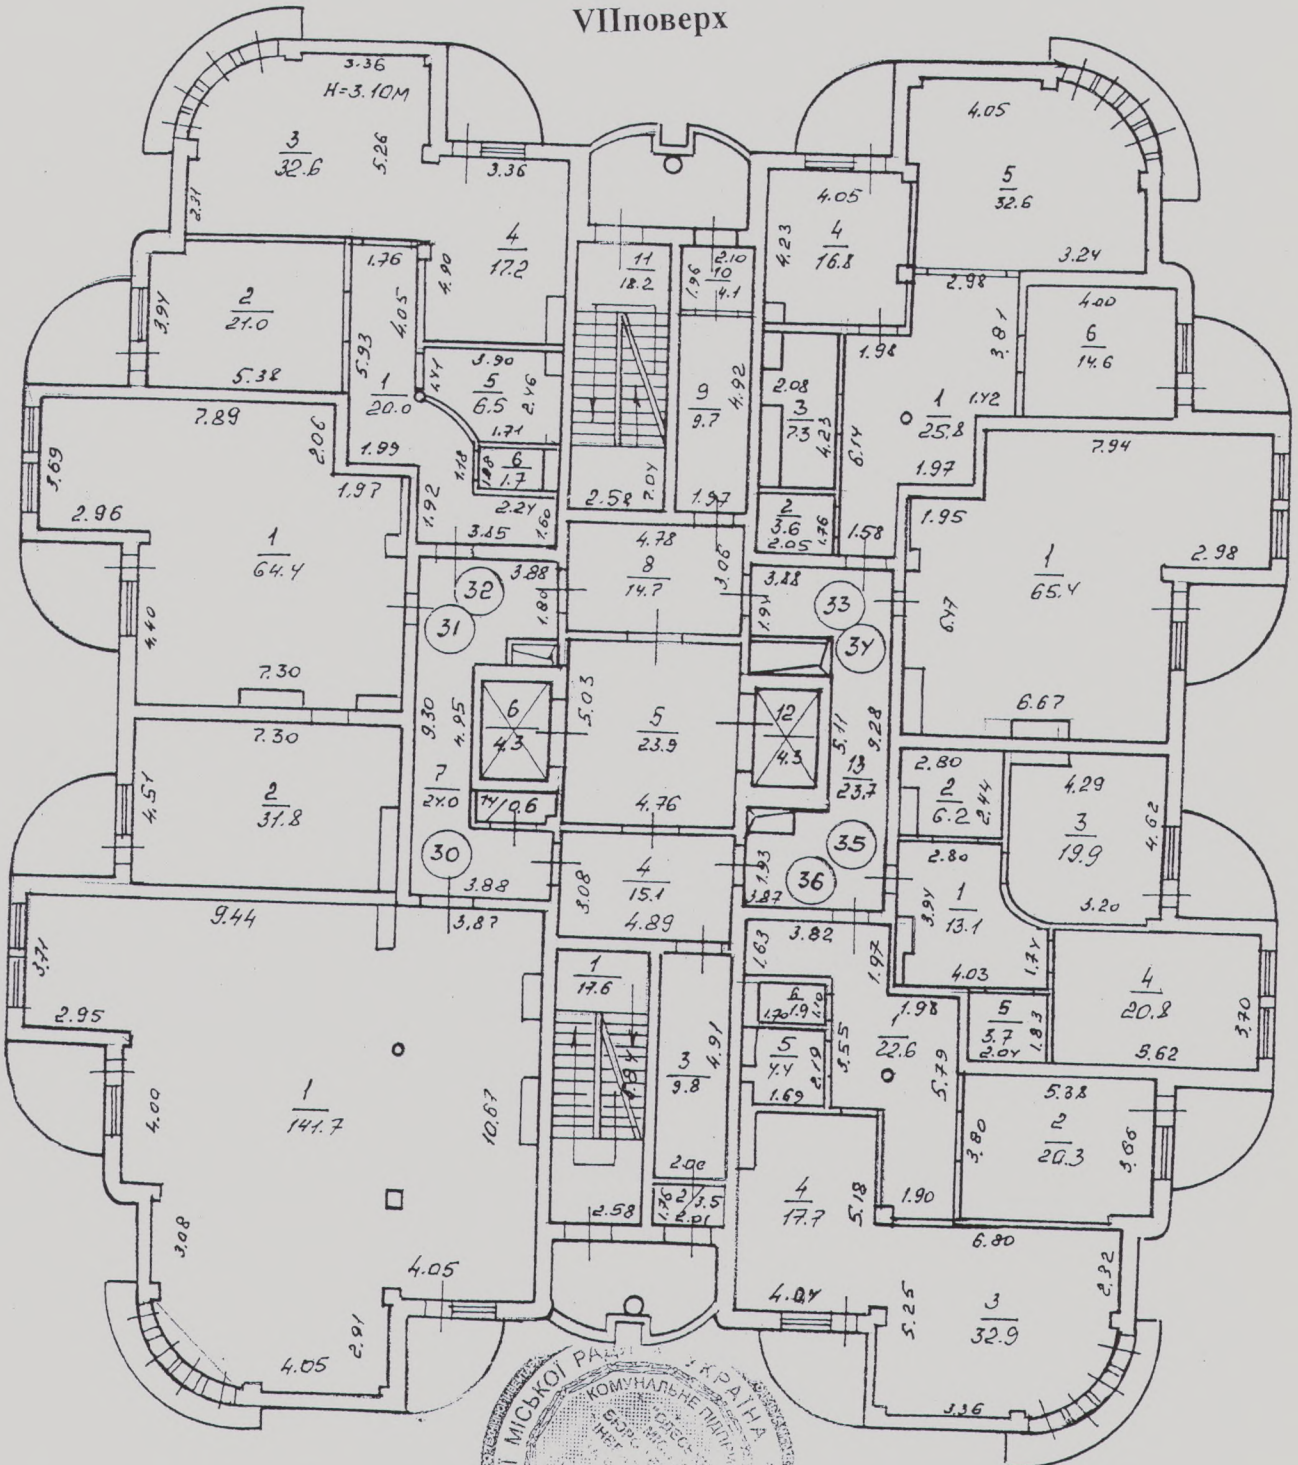

Дата 07.072009р виконав Корсунська О.В., Михайлова Н.Б.  
 Перевірів нач.в.д.д.л.у Негіна Л.А.

**План**  
**поверхів будинку**  
**по Мукачівському буд. № 6/3,**  
**м.Одеса**

масштаб 1:200  
**VIII поверх**

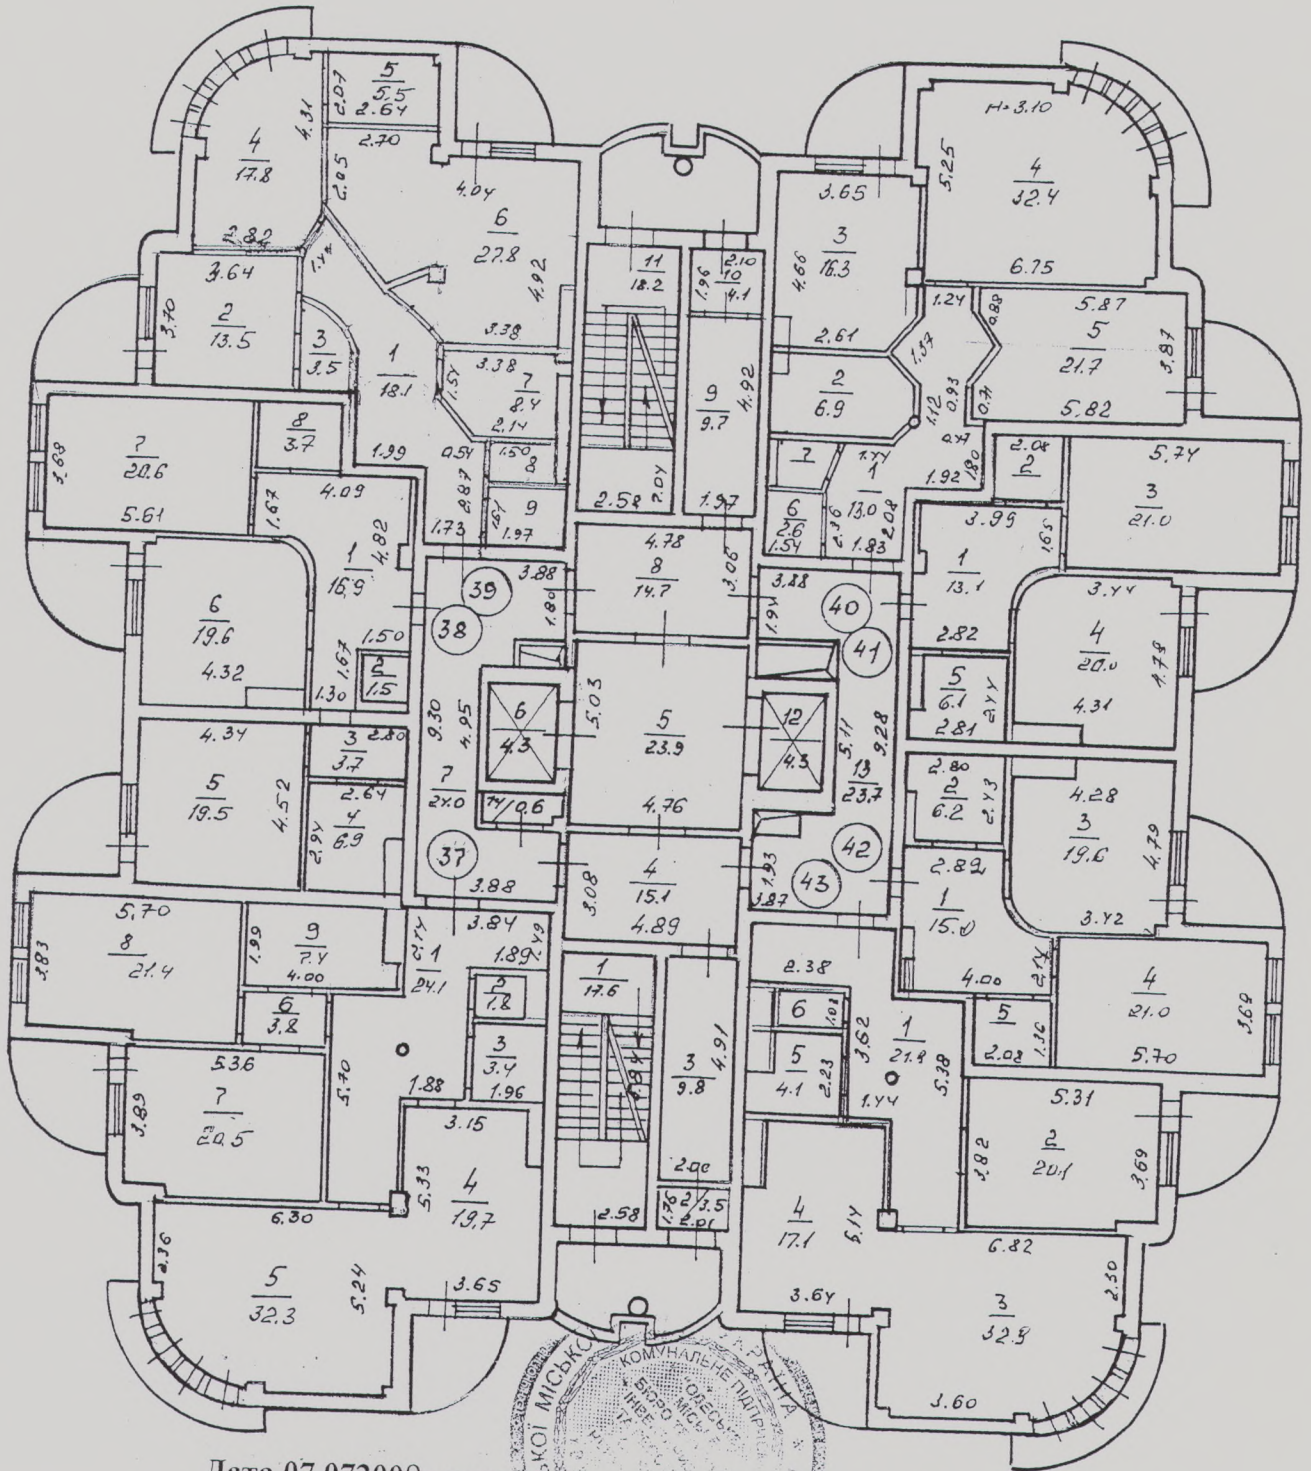

Дата 07.072009р виконав Корсунська О.В. Михайлова Н.Б.  
 Перевірив нач відділу Негіна Л.А.

