



ВИШНЕВА МІСЬКА РАДА
ВИКОНАВЧИЙ КОМІТЕТ

08132, м.Вишневе, вул.Святошинська, 29, тел.: (04598) 5-26-44 факс: 406-01-29
Код ЄДРПОУ 34091724, E-mail: vk@vyshneve-rada.gov.ua

30.06.2020 № 3/01-Л-80

на вх. № 3/01-Л-80 від 24.06.2020р.

гр. Лесі

У виконавчому комітеті Вишневої міської ради було уважно розглянуто ваше звернення щодо меж прибудинкової території багатоквартирного житлового будинку по вул.Поштовій, 15 в м.Вишневе.


Повідомляємо вас про те, що на даний час на території міста діє розроблений та затверджений рішенням Вишневої міської ради № 1-01/XVIII7-8 від 16.02.2017р. Генеральний план м.Вишневе (внесення змін).

Дана містобудівна документація передбачає, лише, принципові рішення щодо планування та використання, в тому числі, прибудинкової території мешканців багатоквартирних житлових будинків. Вкопійовання додається.

Разом з тим, зазначаємо, що згідно п.4, 5, 6, 8, ст.1, Закону України «Про особливості здійснення права власності у багатоквартирному будинку», співвласники багатоквартирного будинку можуть вчиняти дії щодо реалізації прав та виконання обов'язків співвласників, пов'язаних з володінням, користуванням і розпорядженням спільним майном, в тому числі, прибудинкової території, визначеної на підставі відповідної містобудівної та землепорядної документації, у межах земельної ділянки, на якій розташовані багатоквартирний будинок і належні до нього будівлі та споруди. Такої, землепорядної документації, співвласниками зазначеного будинку розроблено не було.

Додаток: вкопійовання Генерального плану м.Вишневе (внесення змін) на 1 арк.


Перший заступник
міського голови

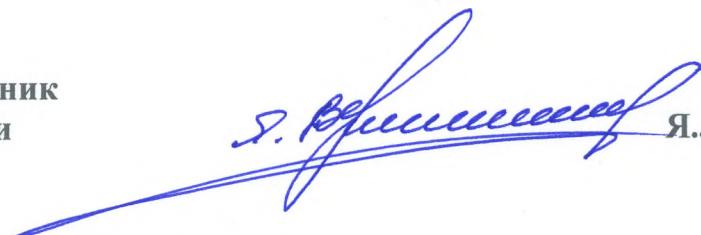
Я.Л.Варшавець

ВИКОПЮВАННЯ

з містобудівної документації
генерального плану м.Вишневе (внесення змін),
затвердженого рішенням Вишневої міської ради № 1-01/XVIII7-8 від 16.02.2017р.

М 1:5000

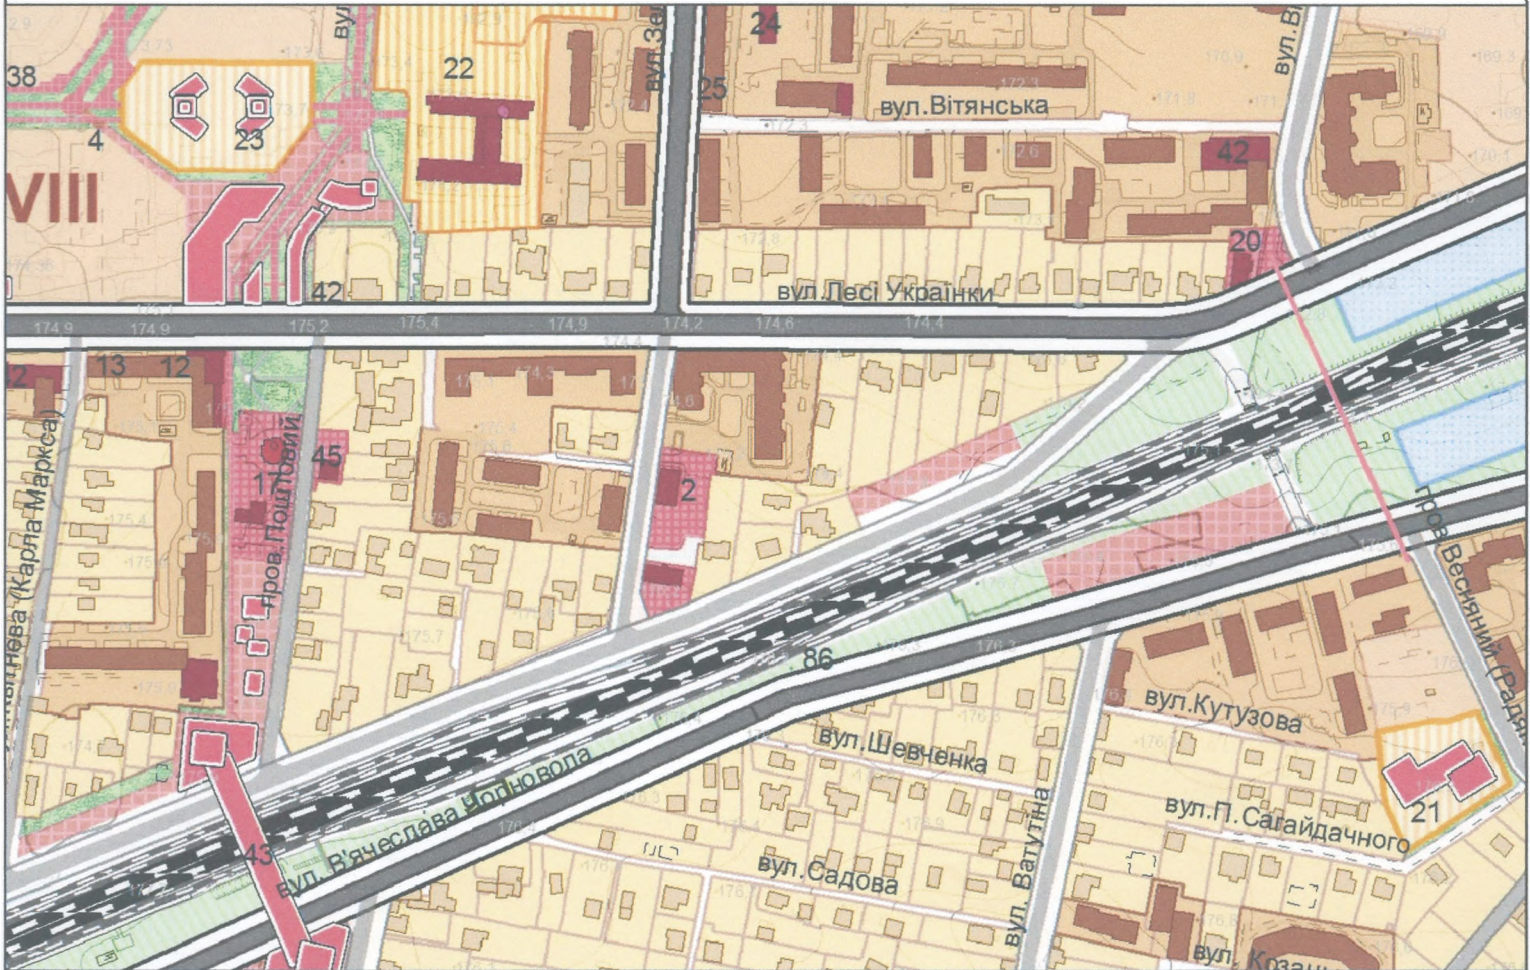

УМОВНІ ПОЗНАЧЕННЯ


ІСН. СТАН ПРОЕКТ



МЕЖА МІСТА
ТЕРИТОРІЇ
ЖИТЛОВОЇ ЗАБУДОВИ



БАГАТОКВАРТИРНОЇ, у тому числі:

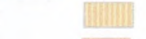

МАЛОЇ ПОВЕРХОВОСТІ,



СОЦІАЛЬНЕ ЖИТЛО



САДИВНОЇ



ГРОМАДСЬКОЇ ЗАБУДОВИ *



ЗАКЛАДІВ ОХОРОНИ ЗДОРОВ'Я *




ДИТЯЧИХ НАВЧАЛЬНИХ ЗАКЛАДІВ *



СПОРТИВНИХ СПОРУД



ПРОМИСЛОВИХ ПІДПРИЄМСТВ
КОМУНАЛЬНИХ ПІДПРИЄМСТВ
СКЛАДІВ, БАЗ
БУДІВЕЛЬНИХ ОРГАНІЗАЦІЙ
ПІДПРИЄМСТВ ТРАНСПОРТУ
ОБ'ЄКТІВ ДОРОЖНЬОГО СЕРВІСУ
ОБ'ЄКТІВ ЗОВНІШНЬОГО ТРАНСПОРТУ
ГАРАЖНИХ КООПЕРАТИВІВ
ГАРАЖІВ БАГАТОПОВЕРХОВИХ
БАГАТОПОВЕРХОВІ АВТОСТОЯНКИ
ЛОГІСТИЧНИХ ЦЕНТРІВ
ІНШІ ВИРОБНИЧІ
КЛАДОВИЦ

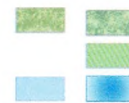

ЗЕЛЕНІ НАСАДЖЕННЯ

ЗАГАЛЬНОГО КОРИСТУВАННЯ

СПЕЦІАЛЬНОГО ПРИЗНАЧЕННЯ

ВОДОЙМИ



ВУЛИЧНО-ДОРОЖНЯ МЕРЕЖА



МАГІСТРАЛЬНІ ВУЛИЦІ



ОСНОВНІ ЖИТЛОВІ ВУЛИЦІ



ПРОЇЗДИ, ПІД'ЇЗДИ



ЗАЛІЗНИЦЯ ТА ПІД'ЇЗНІ КОЛІЇ



ПІД'ЇЗНІ КОЛІЇ, ЩО ДЕМОНТУЮТЬСЯ



ПІРСІ ДЛЯ ЗАБОРУ ВОДИ ПОЖЕЖНИМИ АЕ



ЛІНІЇ ЕЛЕКТРОПЕРЕДАЧІ ВИСОКОЇ НАПРУ



ПАМ'ЯТКИ ІСТОРІЇ З ОХОРОННОЮ ЗОНОЮ



НОМЕРИ ДІЛЯНОК (ТЕРИТОРІЙ ОСВОЄННЯ
ЗГІДНО ІЗ ПОЯСНЮВАЛЬНОЮ ЗАПИСКОЮ



* ПРОЕКТНІ БУДІВЛІ НА ГЕНЕРАЛЬНОМУ ПЛАНІ НАНЕСЕНІ З МЕТОЮ ПІДКРЕСЛИТИ
АРХІТЕКТУРНІ ТА КУЛЬТУРНІ ВАЖЛИВІ РІШЕННЯ - ІХ КОНФІГУРАЦІЯ МАЄ УМОВНИЙ ХАРАКТЕР

Начальник відділу
містобудування та архітектури
виконкому Вишневої міської ради

"24" 06 2020р.

